


OGGETTO: **AMBITO 10 - ROTONDA VIA PANA**
INTERVENTO: **PIANO PARTICOLAREGGIATO DI INIZIATIVA PRIVATA**

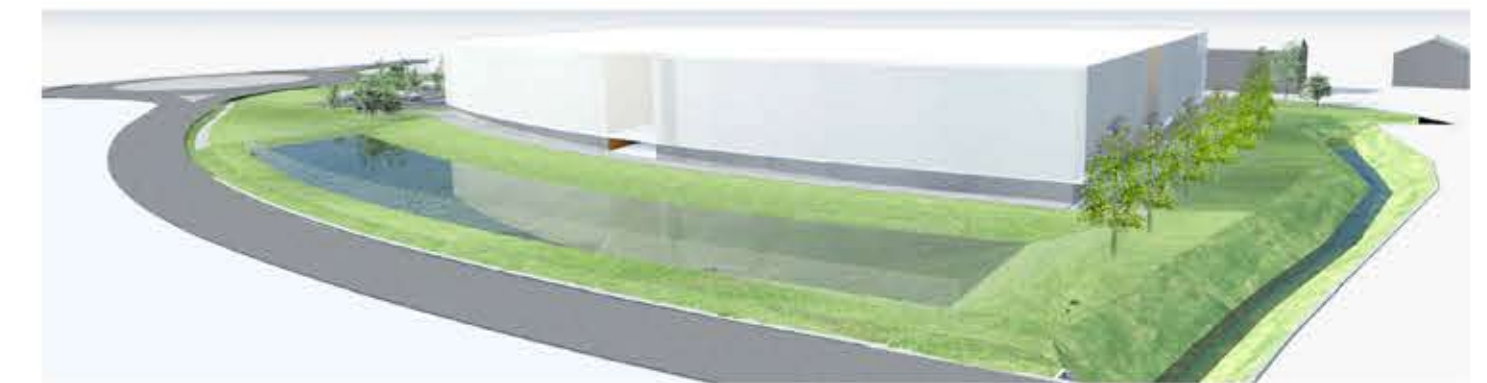

UBICAZIONE: **FAENZA** VIA PANA
PROPRIETÀ e COMMITTENZA: **IPA Srl**


TAVOLA **11**
PROGETTO DEFINITIVO PIANO PARTICOLAREGGIATO VIABILITA' E SEGNALETICA STRADALE TRACCIAMENTO-PARTICOLARI-SEZIONI
Faenza/RN 01.12.2021

T.1	STATO ATTUALE (Planimetria-Inquadramento urbanistico - Sezioni ambientali)
T.2	VERIFICA SUPERFICIE E STANDARD URBANISTICI
T.3	STATO MODIFICATO (Planimetria generale - Destinazioni d'uso)
T.4	SCENARIO AMBITO 10 (Planimetria generale)
T.5	STATO MODIFICATO (Planimetria generale - Sezioni)
T.6	RETI E SOTTOSERVIZI (Rete - Acquedotti)
T.7	RETI E SOTTOSERVIZI (Fognatura nera - Fognatura bianca - Laminazione)
T.8	RETI E SOTTOSERVIZI (Fognatura bianca - Laminazione)
T.9	RETI E SOTTOSERVIZI (ENEL - ITALGAS - TELECOM)
T.10	RETI E SOTTOSERVIZI (Raffreddamento pubblico - Climatizzazione)
T.11	VIABILITA' E SEGNALETICA STRADALE (Tracciamento-Particolari-Sezioni)
T.12	VERDE PUBBLICO (Planimetria-Particolari)
T.13	LOTTO PRIVATO (Planimetria-Particolari-Edilizia)
R.1	RELAZIONE FOTOGRAFICA
R.2	RELAZIONE TECNICA ILLUSTRATIVA - Inquadramento urbanistico
R.3	NORME DI ATTUAZIONE E TIPOLOGIE EDILIZIE
R.4	RELAZIONE DI CLIMA AGROCLIMATICO
R.5	RELAZIONE GEOLOGICA-GEOTECNICA
R.6	RELAZIONE ELLIMOTECNICA
R.7	RELAZIONE VALSAT
R.8	COMPUTO METRICO ESTIMATIVO DELLE OPERE PUBBLICHE
R.9	RELAZIONE PROGRAMMAZIONE ENERGETICA
R.10	RELAZIONE INVIANTARI IDRAULICA



Progettista: Ing. Massimiliano Andini
Carico: Ing. Massimo Andini - Ing. Massimo Andini - Ing. Massimo Andini - Ing. Massimo Andini




PLANIMETRIA CATASTALE
scala 1:2000
foglio 61 mappe 141-142

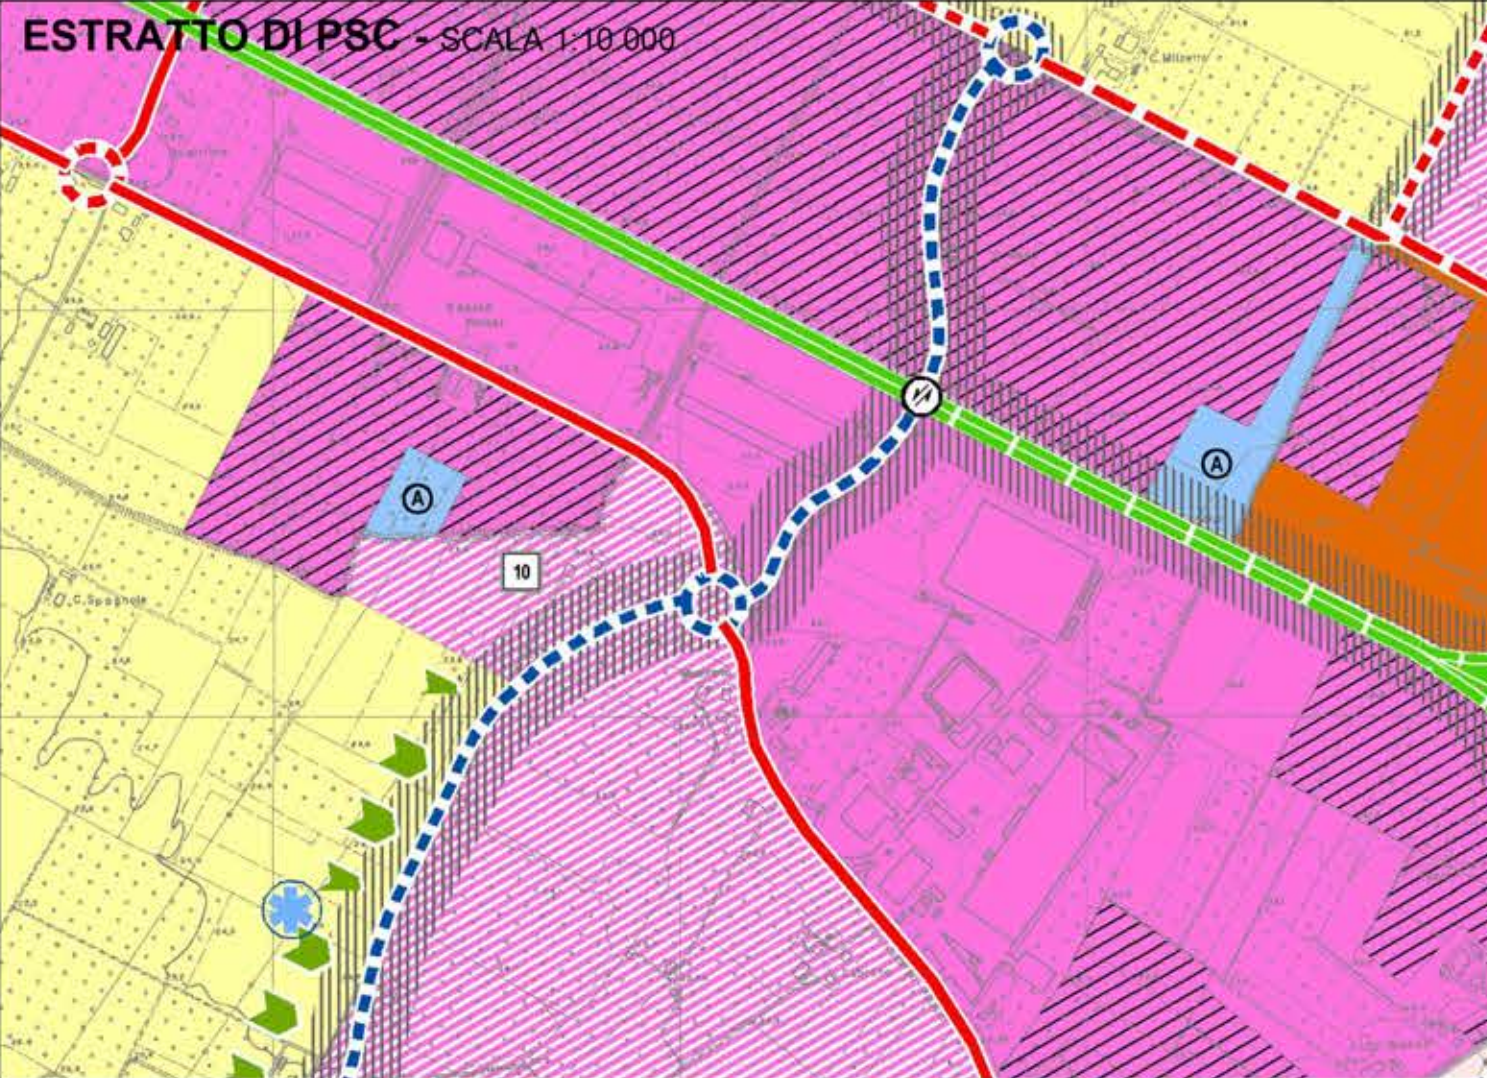


ACCORDO URBANISTICO A.3
"Area in Ambito di PSC 10_Rotonda via Pana"
SCALA 1:2000

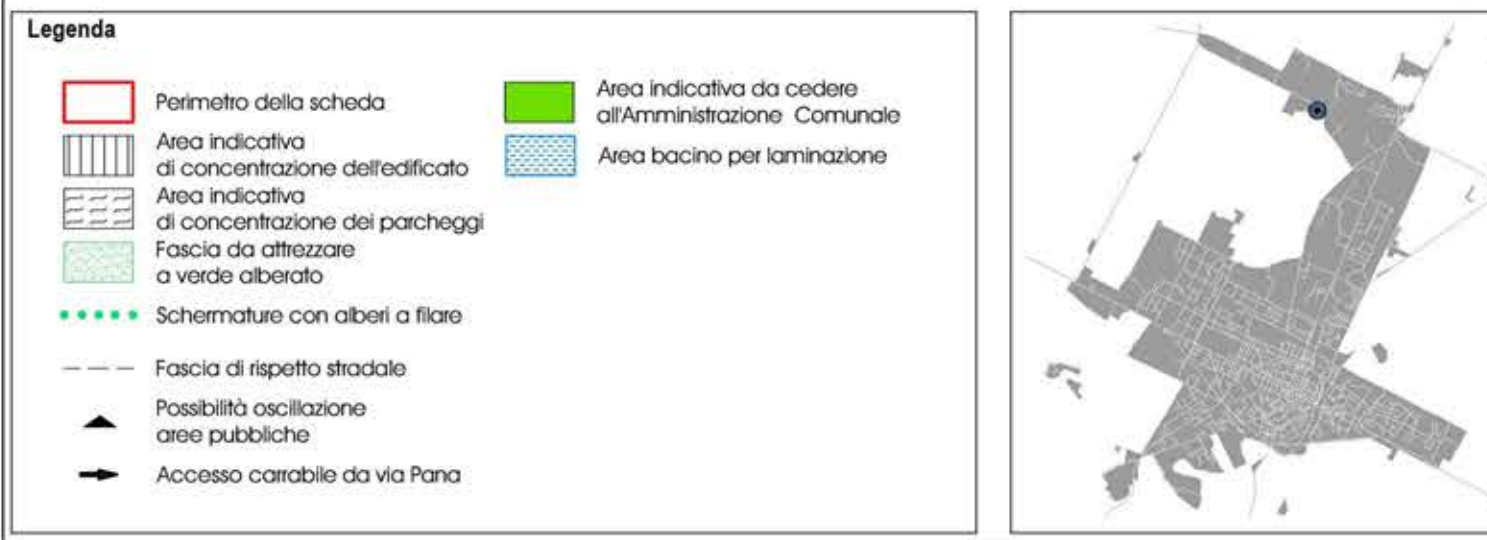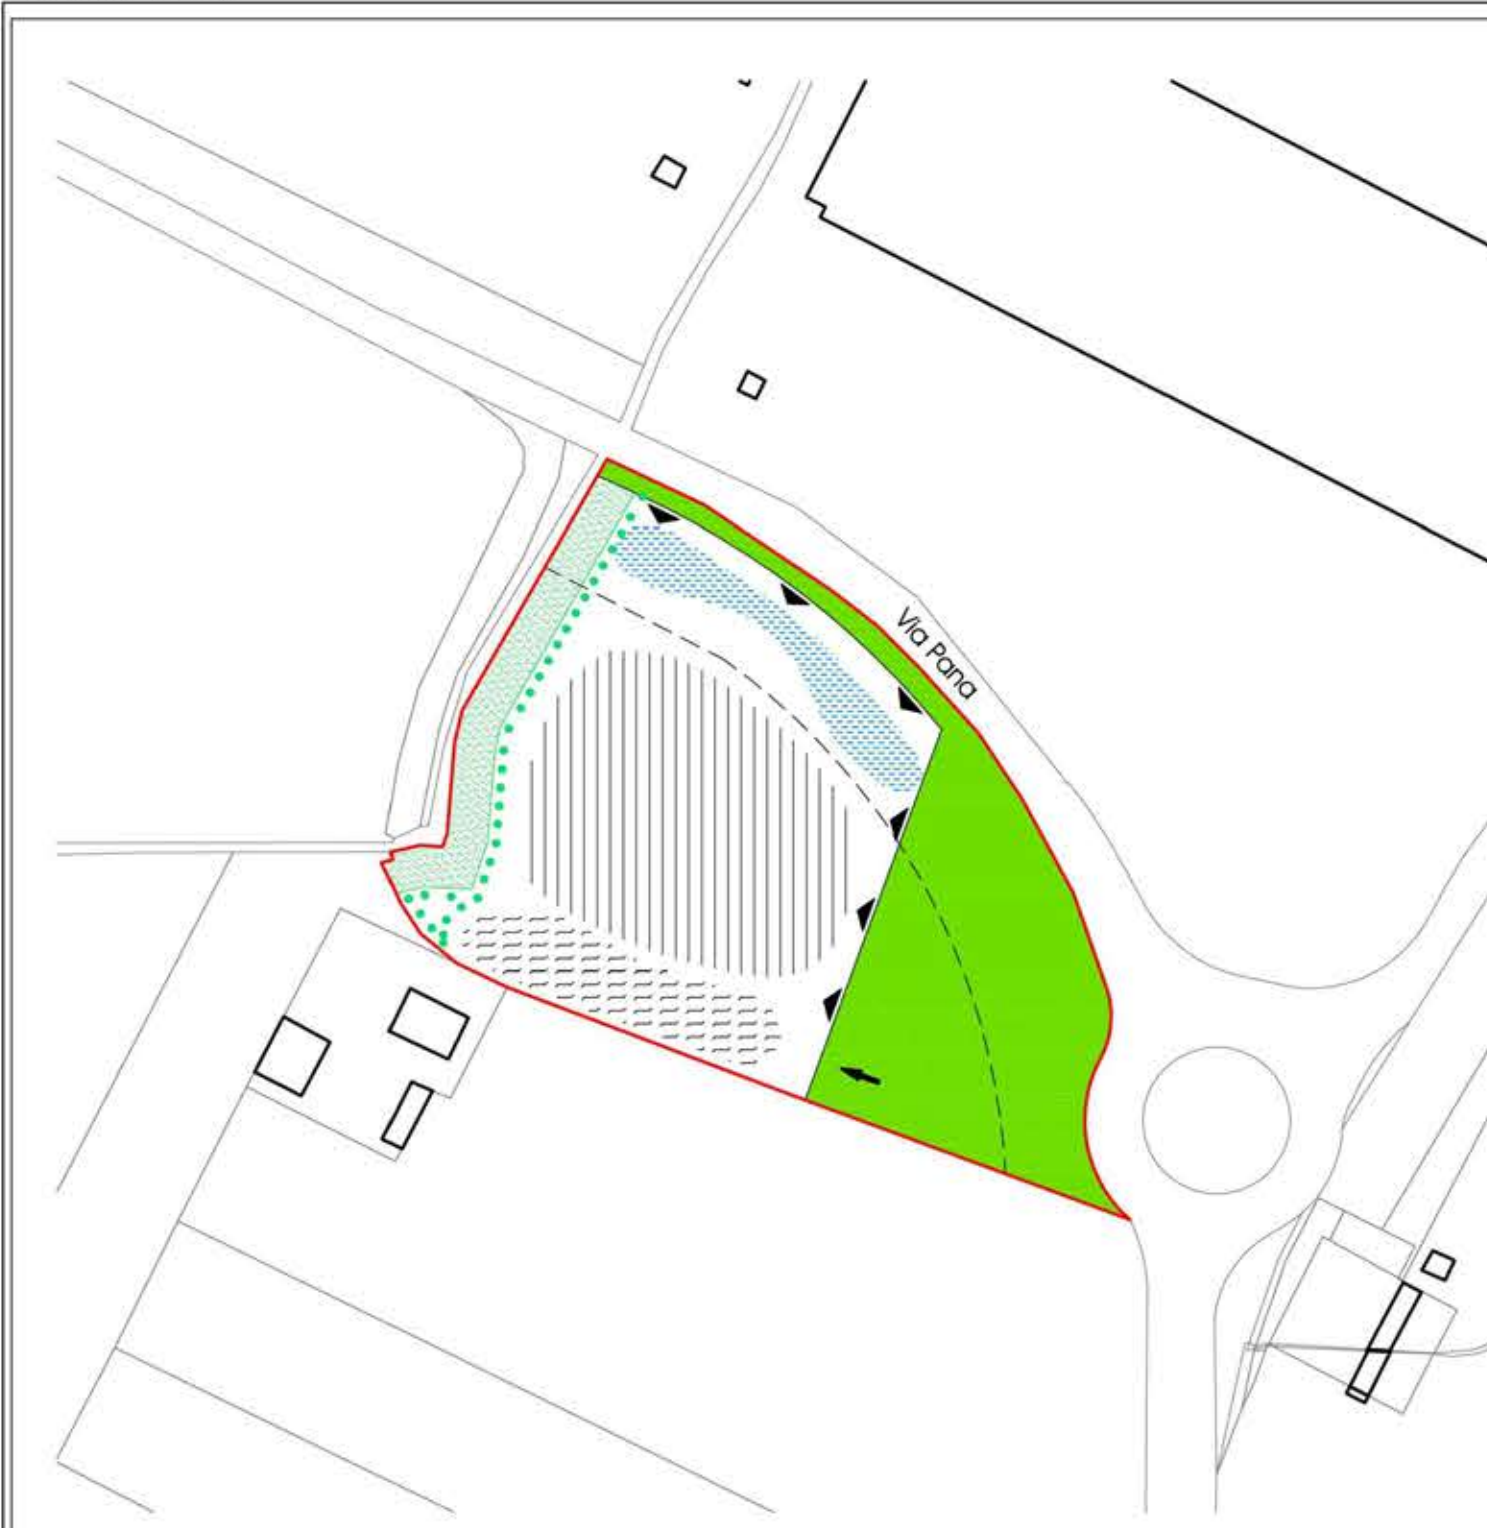


SCHEMA VIABILITA' AMBITO 10
SCALA 1:500

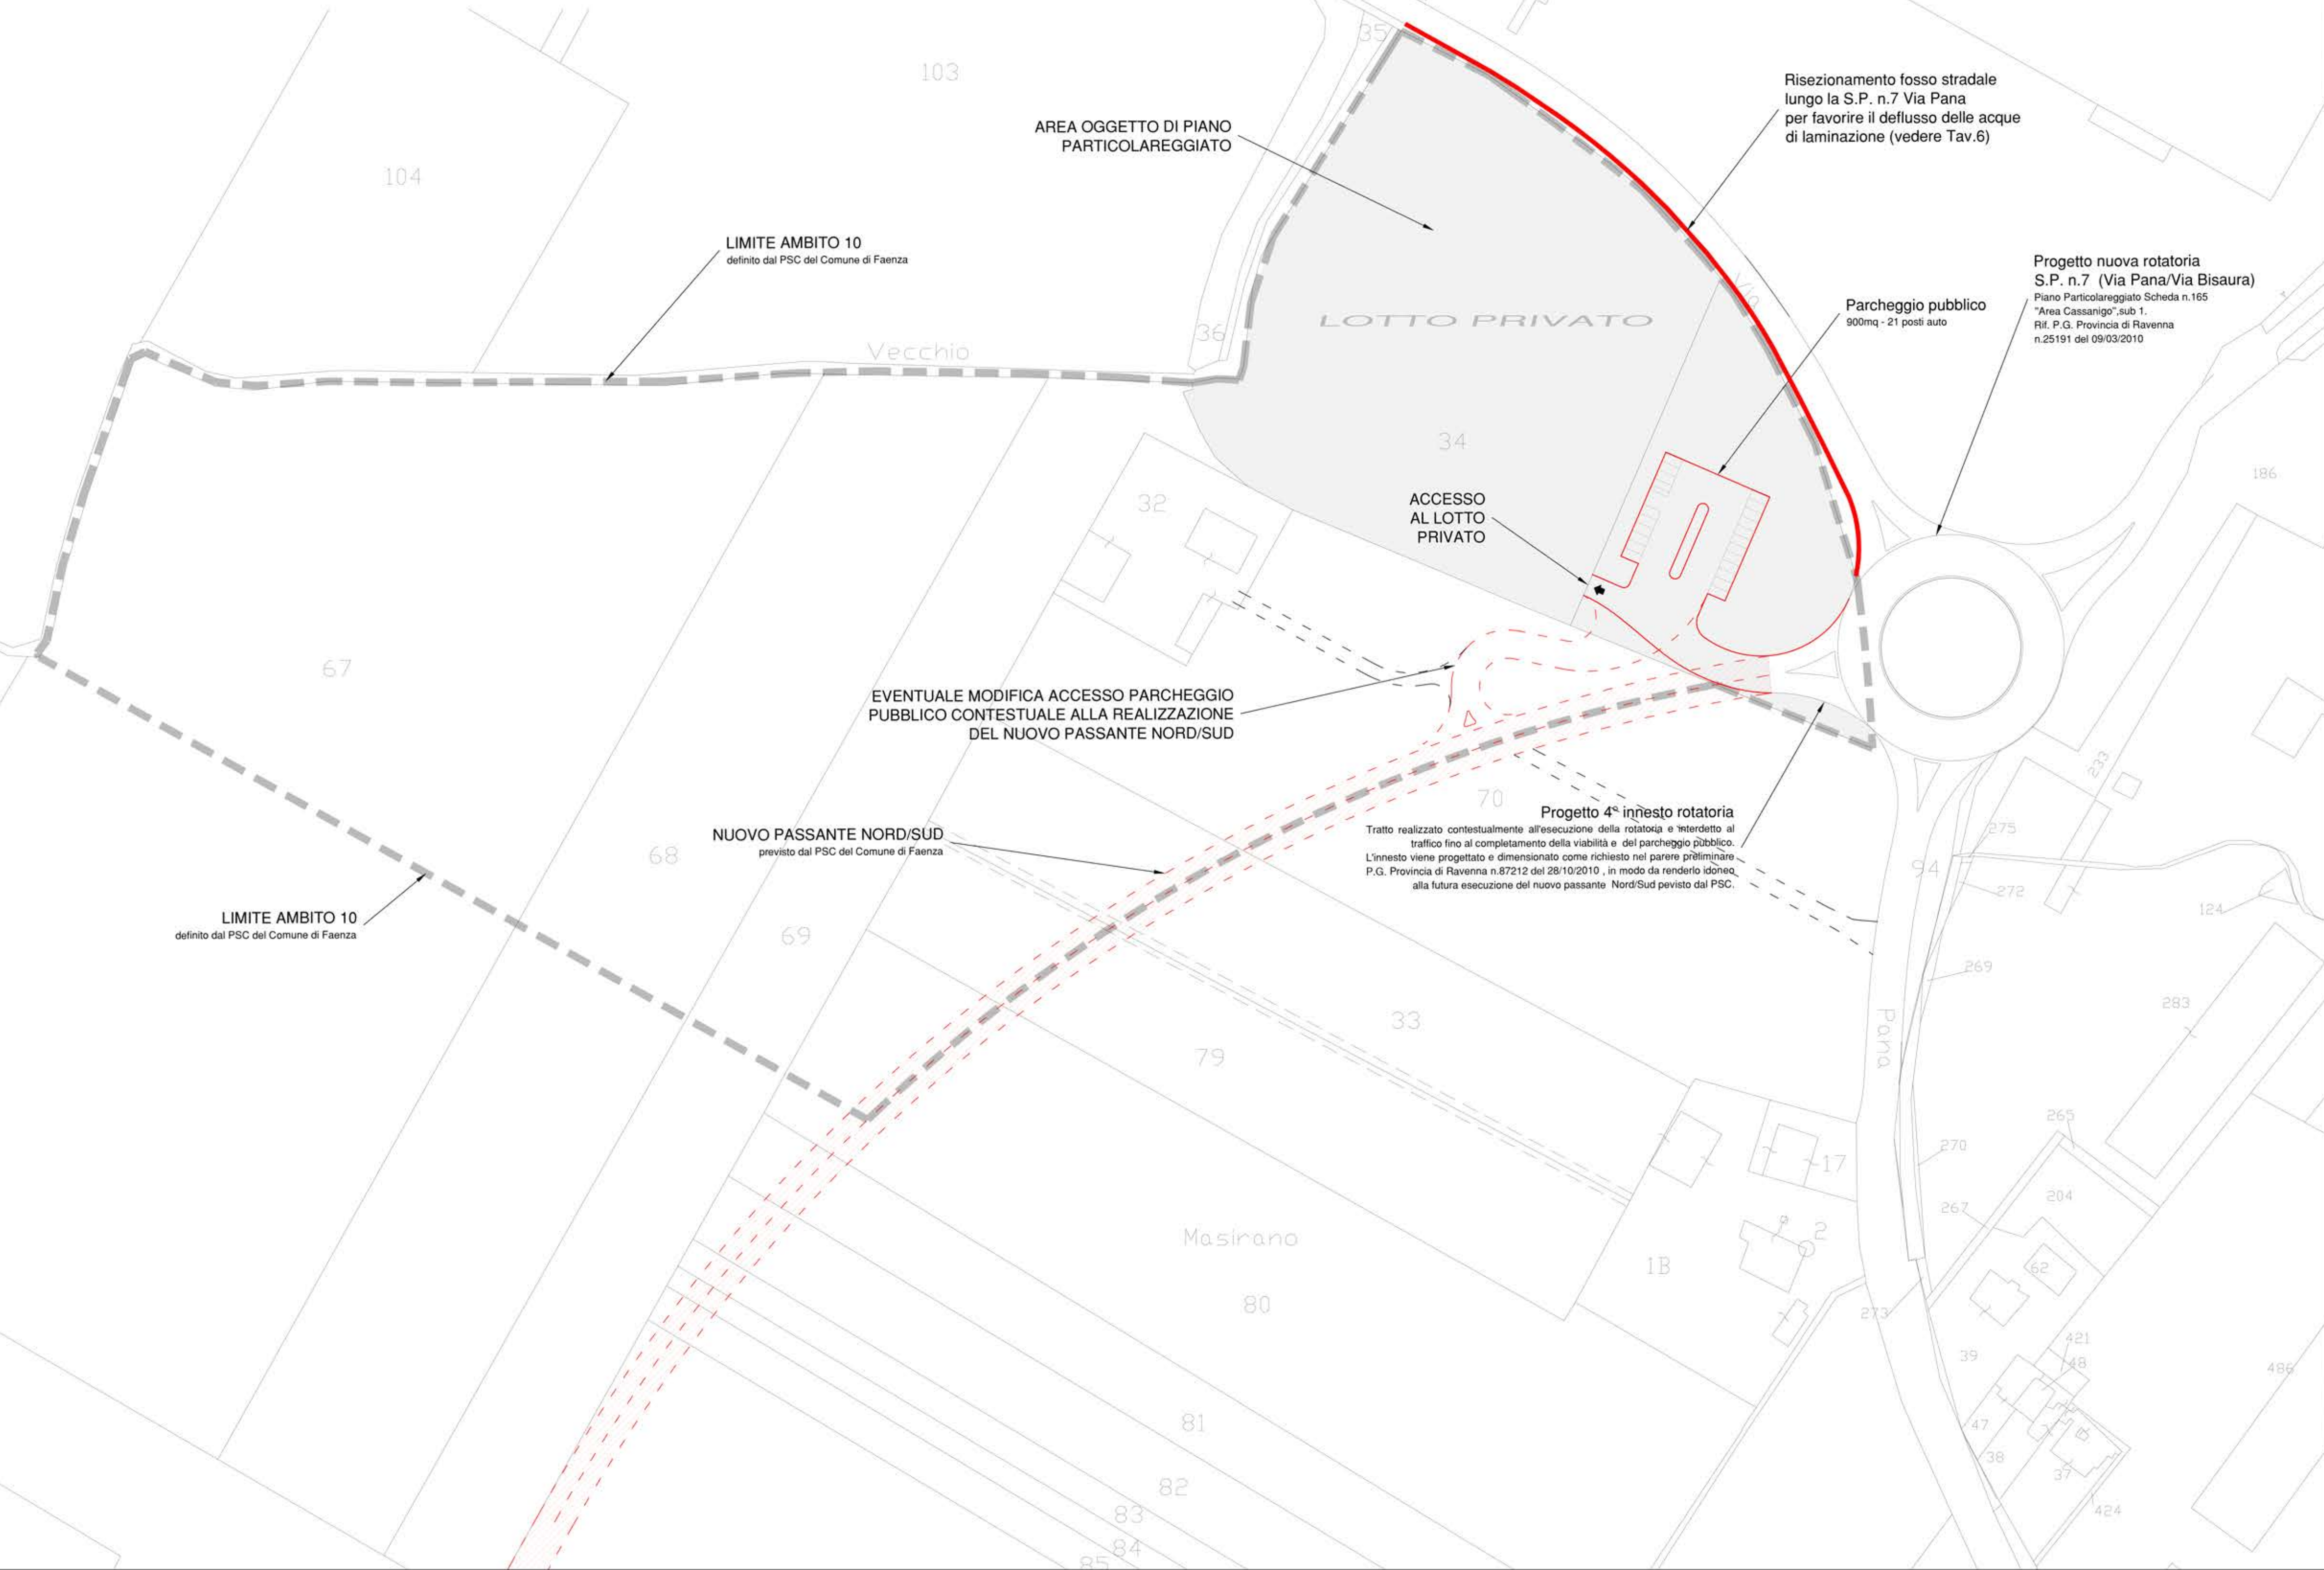


PARTICOLARE A
RAMI INGRESSO E USCITA ROTATORIA
SCALA 1:50

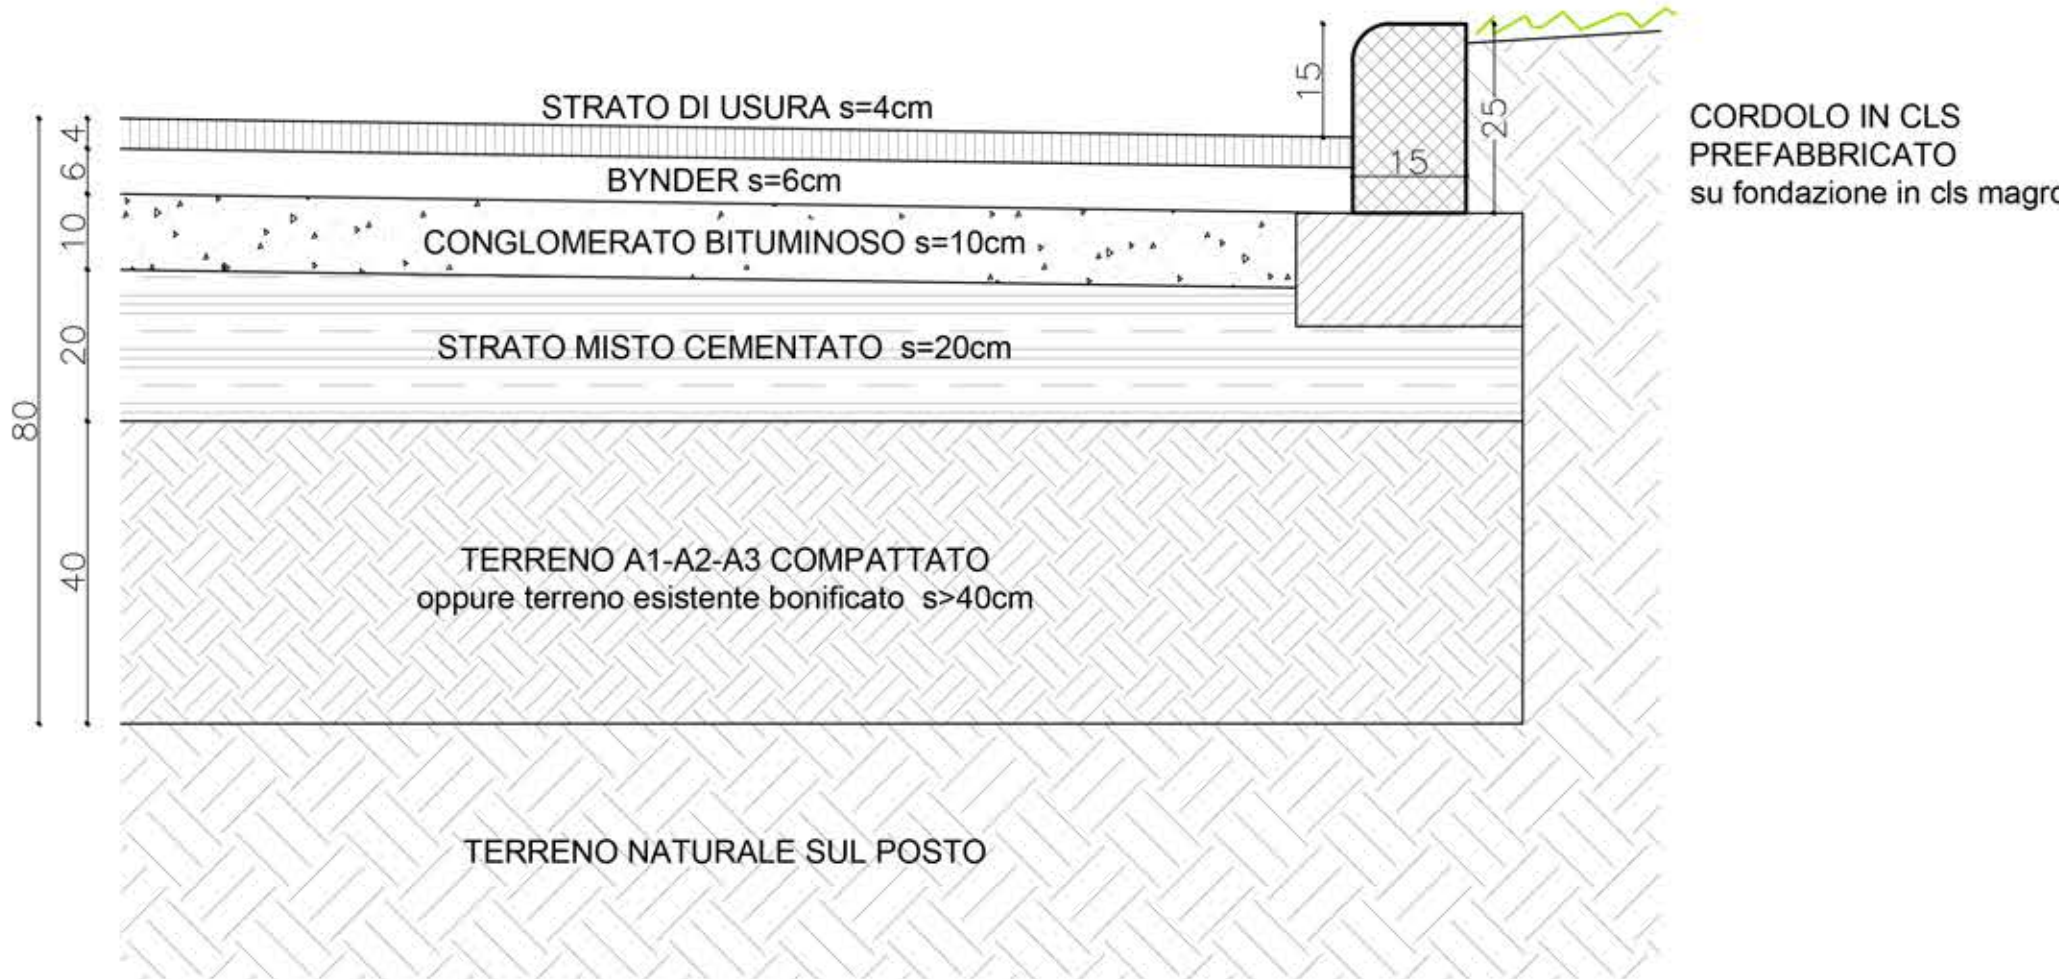


PARTICOLARE B
TRATTI STRADALI E PARCHEGGIO
SCALA 1:50

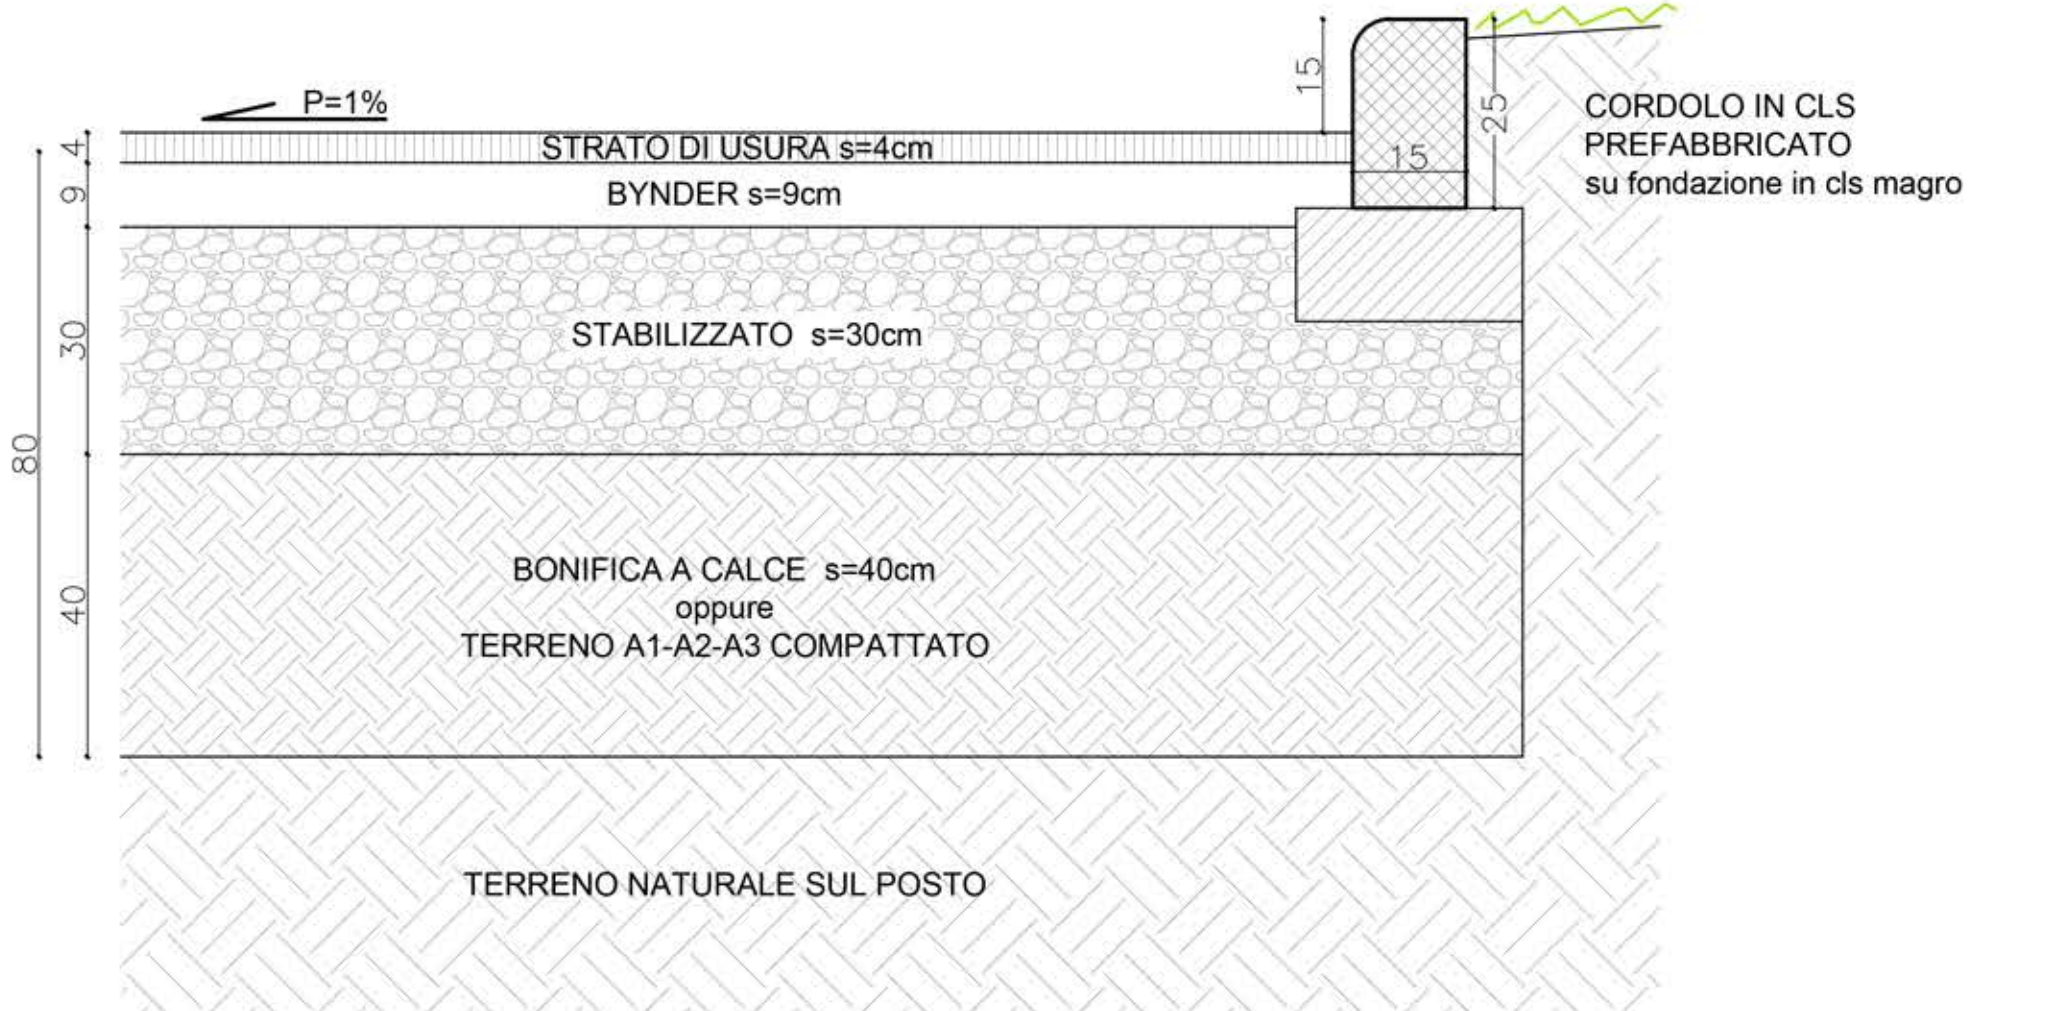

PARTICOLARE C
CORDOLO AIUOLE SPARTITRAFFICO
SCALA 1:50

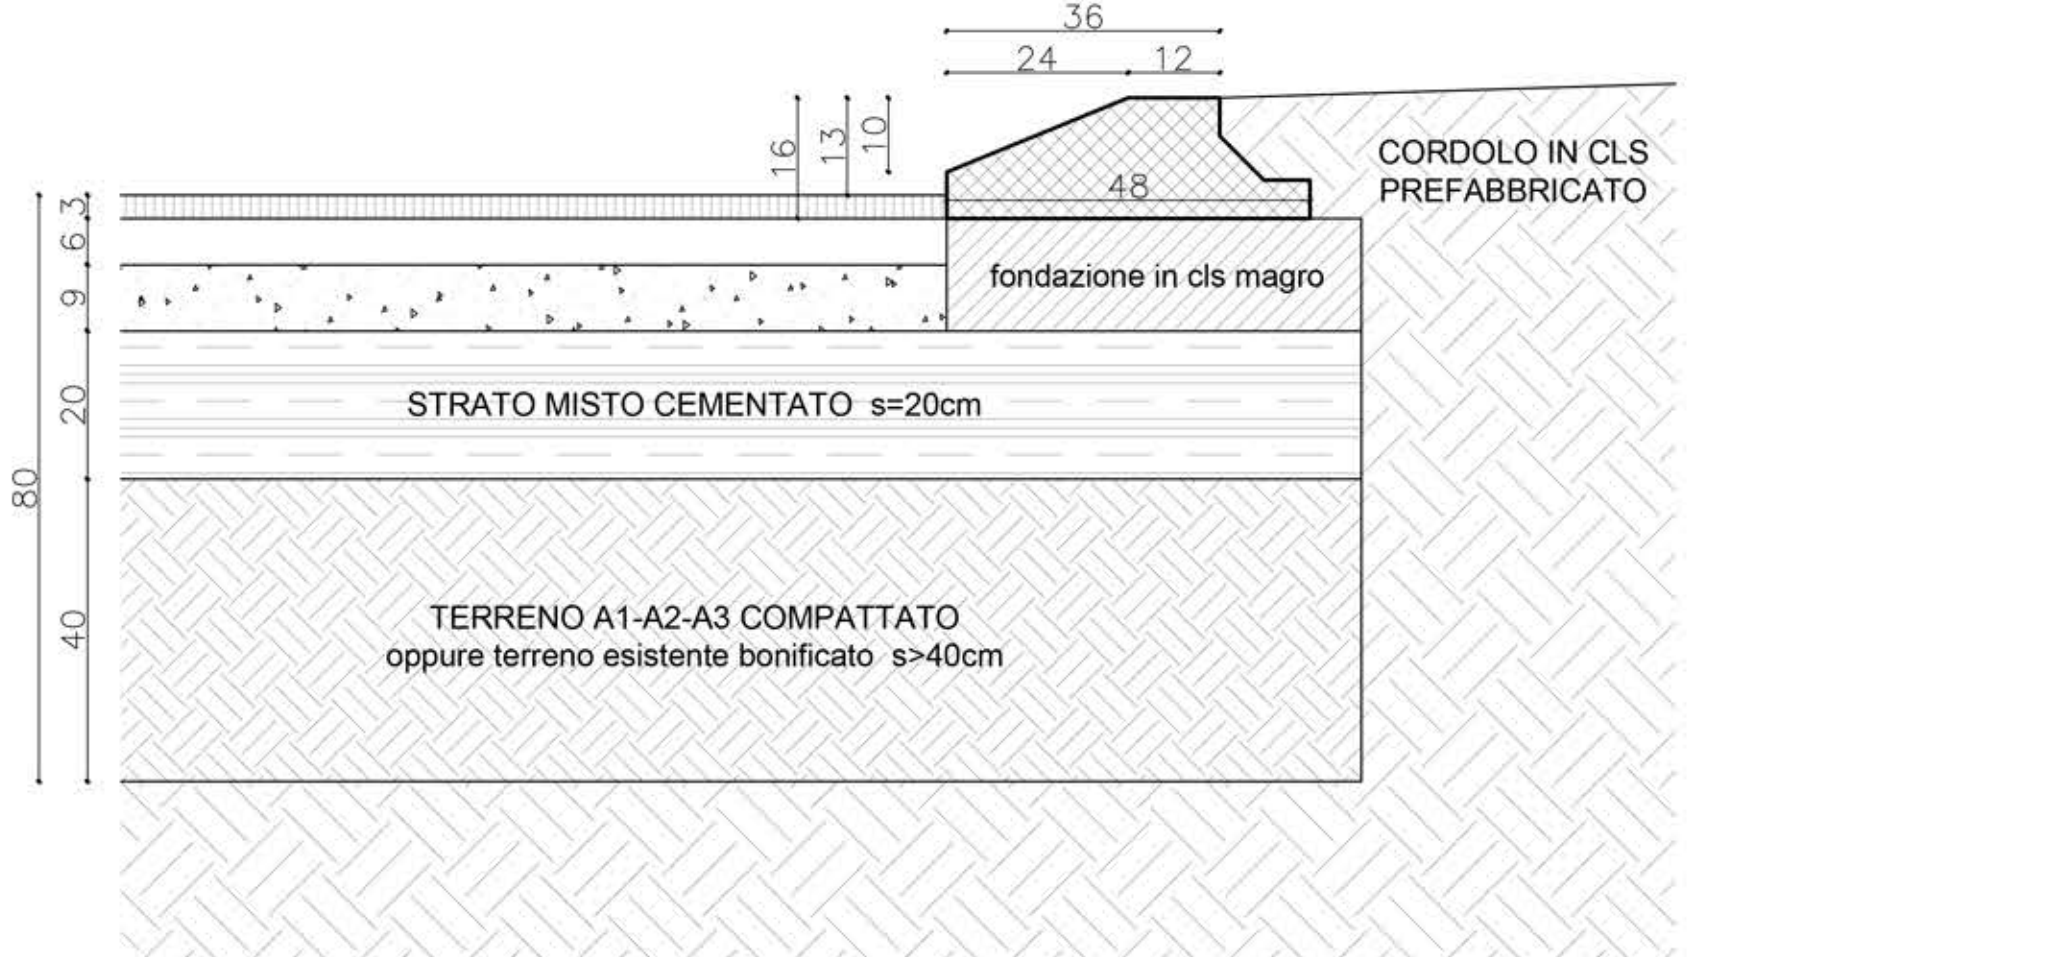

PLANIMETRIA
SCALA 1:500

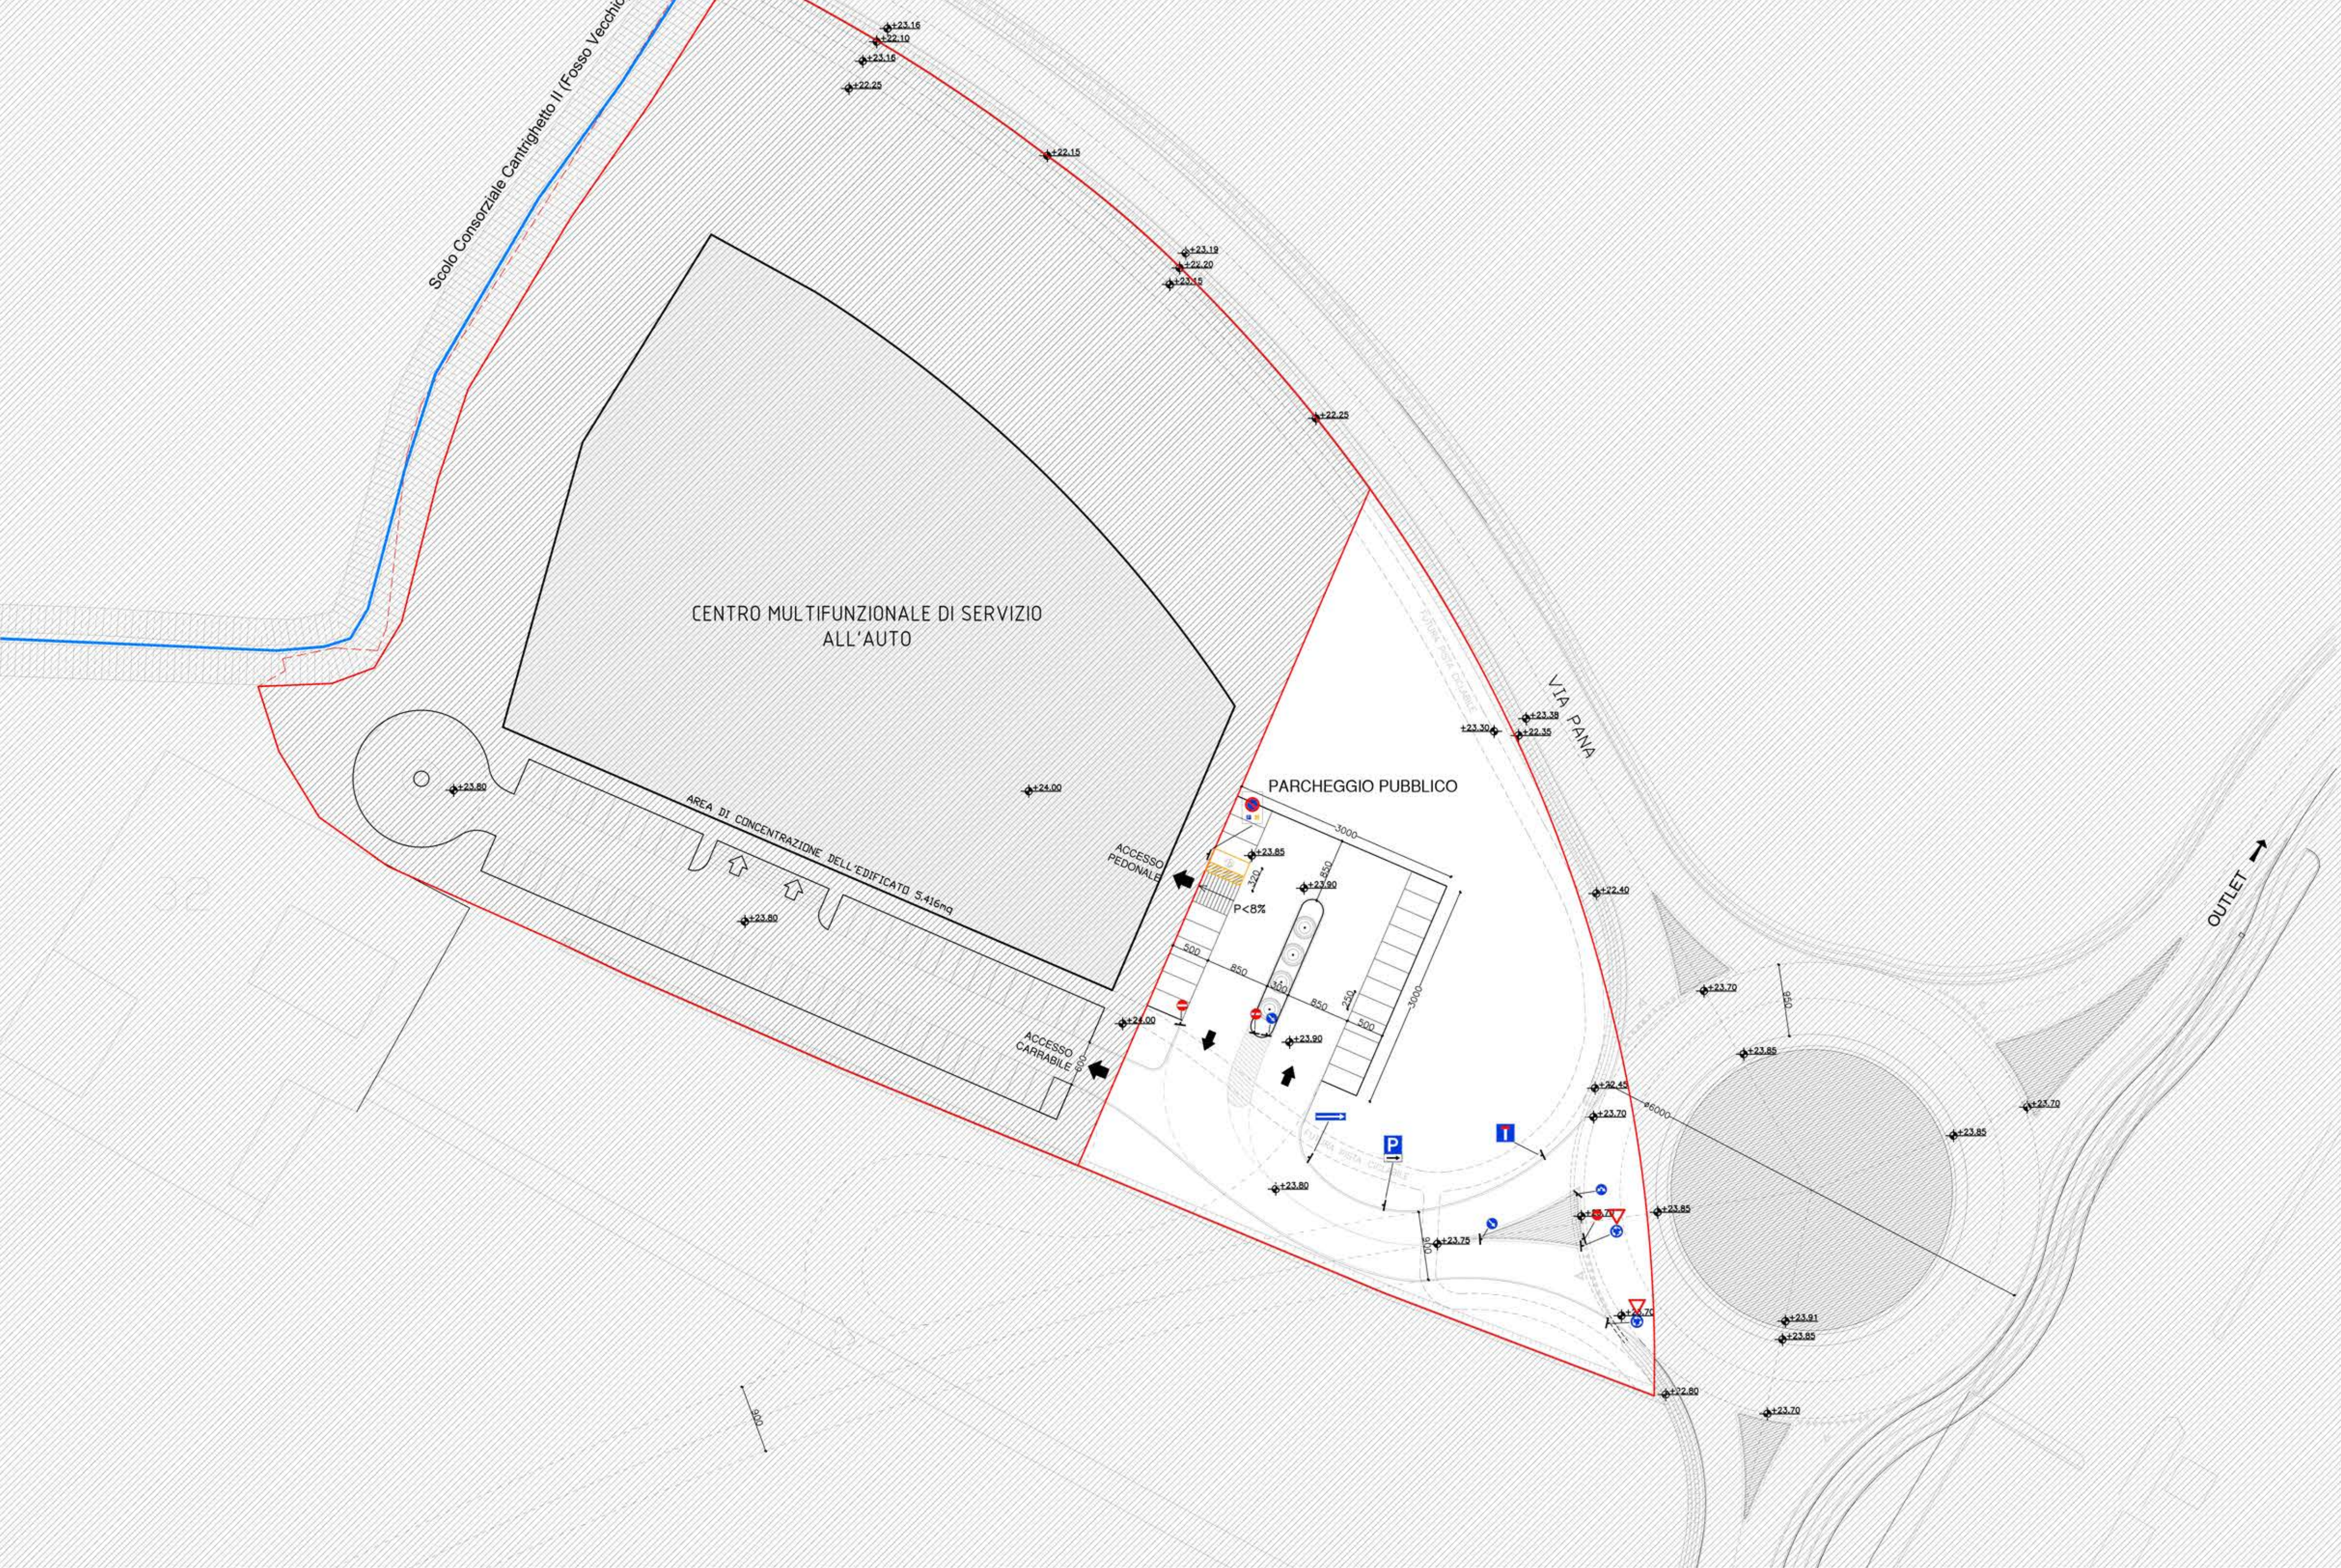

PLANIMETRIA DI TRACCIAMENTO INNESTO
SCALA 1:500

