

COMUNE FAENZA
PROVINCIA DI RAVENNA

NUOVA COSTRUZIONE IN
CEMENTO ARMATO
PREFABBRICATO

COMMITTENTE: LORENZOEVENTI SRL

PROGETTO ARCH.: GEOM. VENTURELLI GABRIELE

PROGETTO STRUTT.: ING. MARCO PERONI
(documento firmato digitalmente)

OGGETTO :PIANTA PIANO PRIMO/COPERTURA
SEZIONI **4.2**


UBICAZIONE E DATI CATASTALI :
Via Reda 84, Faenza (RA)

Marco Peroni
Ingegneria
via Sant'Antonio 1, 48018 Faenza (RA)
tel. 0546/31433 - peroni@marcoperoni.it
p.L. 02043760392


AGG. :SCALA :1:50

TUTTI I DIRITTI SONO RISERVATI. OGNI RIPRODUZIONE ANCHE PARZIALE DEL SEGMENTO DISEGNO E' PERSEGUIBILE A TERMINI DI LEGGE


PIANTA PIANO PRIMO/COPERTURA BASSA

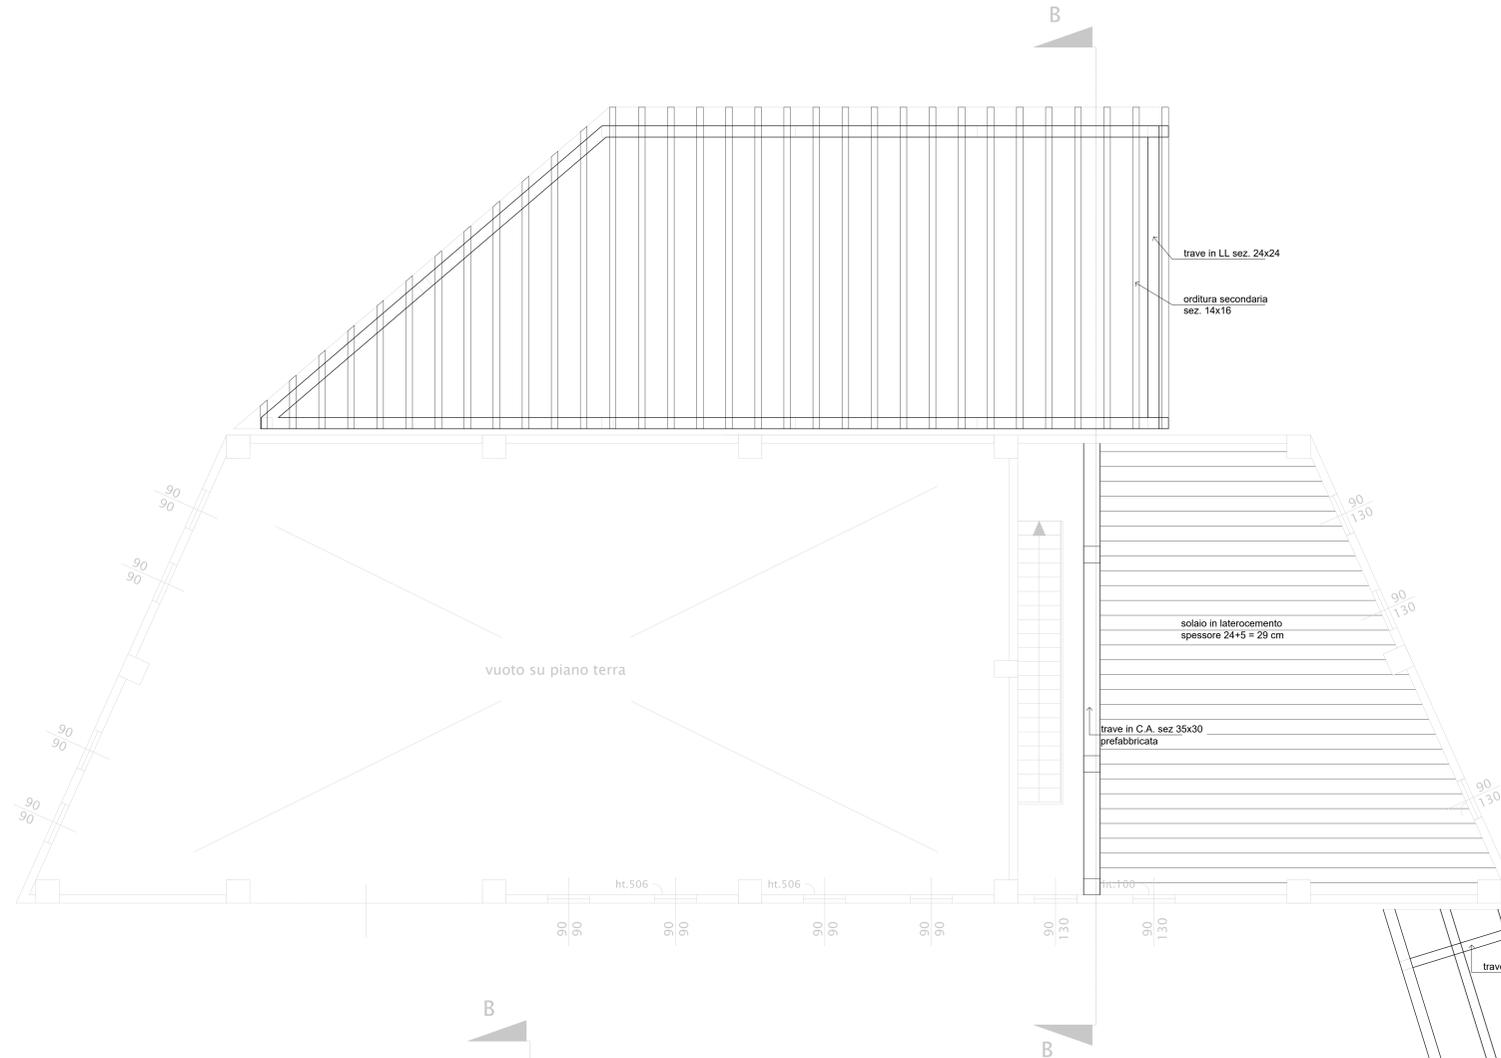


SEZIONE A-A

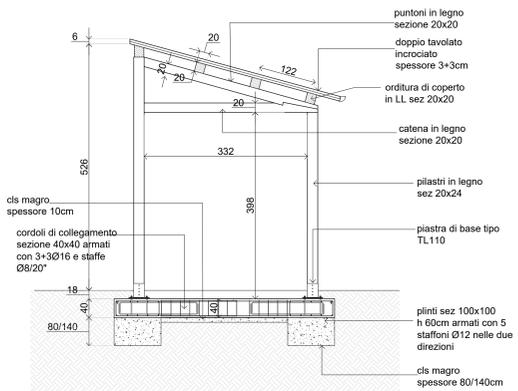

SEZIONE B-B

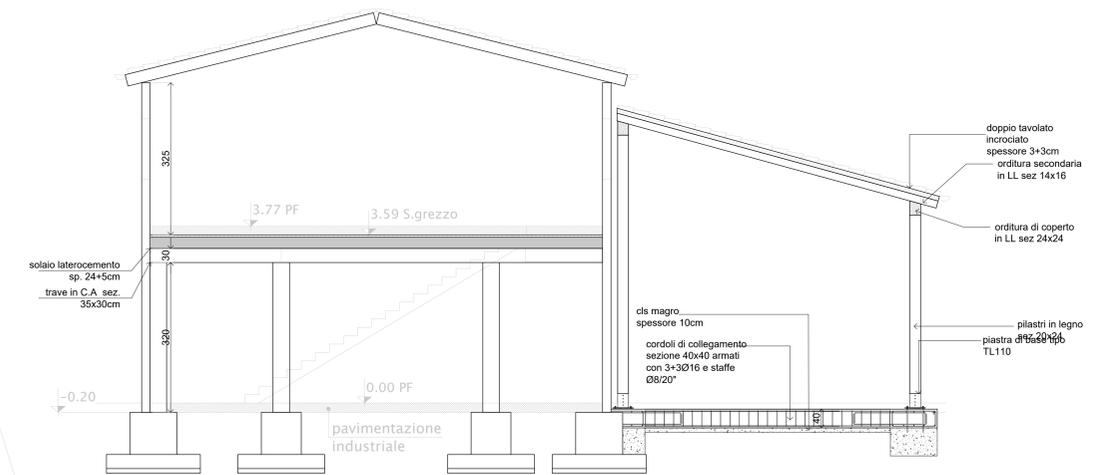

PIANTA COPERTURA

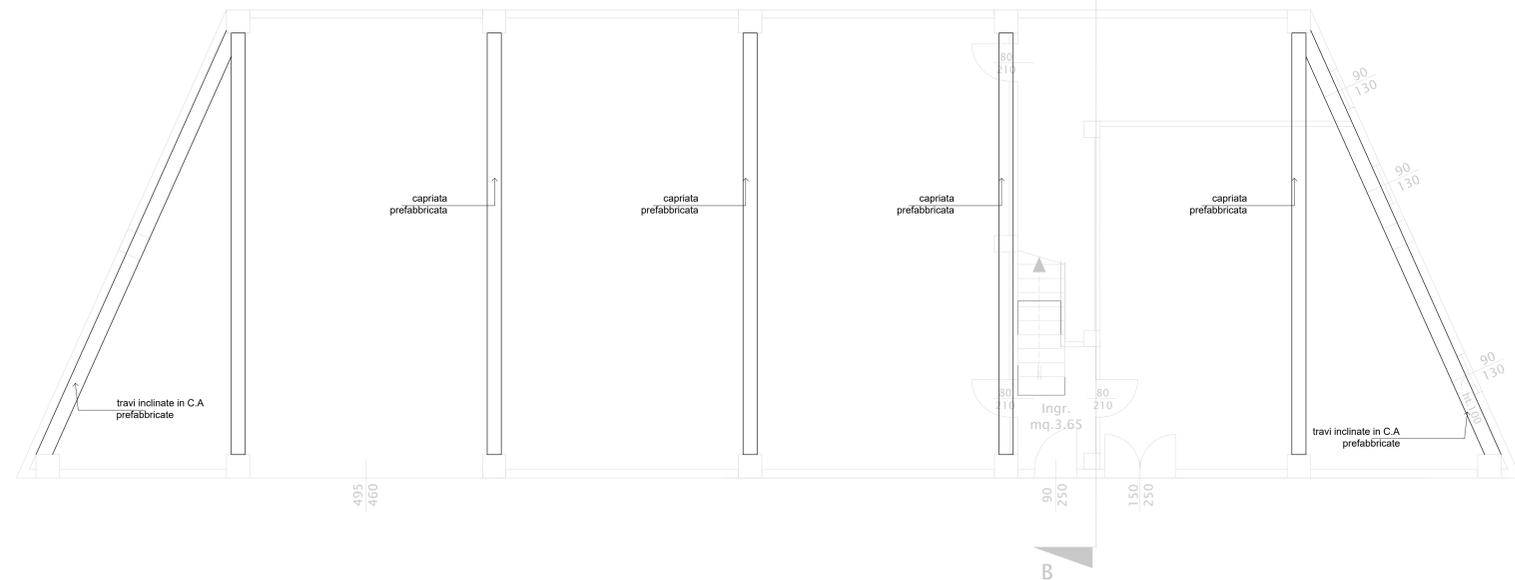

trave in LL sez. 24x20

trave in LL sez. 20x20

Capannone esistente
(vedi tavola 1)