I.6

UNIONE DELLA ROMAGNA FAENTINA
Comune di Faenza

Studio Tecnico geom.CAVINA-MONTEVECCHI

corso Matteotti 27 arch.PAGANI fax 0546-680247
Faenza tel.0546-28197

Piano Particolareggiato
relativo alla scheda di PRG n.37
"Area Via Reda 2" - COMPARTI 1-4

UBICAZIONE: Via Reda - Via Soldata

COMMITTENTE	ILLUMINAZIONE PRIVATA PLANIMETRIA GENERALE
PINO s.r.l.	Aggiornamento 2 - data Marzo 2020
Fg.176 Mapp.170-294-92-193-195 194-196-205	Con la consulenza specialistica di: TOPOGRAFIA -Studio Topografico Faenza VALUTAZIONE AMBIENTALE ED ACUSTICA -Ing. Conti Franca GEOLOGIA -Dott. Geol. Marabini Stefano RETI FOGNARIE-IDRICHE ILLUMINAZIONE PUBBLICA -Studio Energia
Rapp. 1:200	
PROGETTISTA Per. Ind. GIULIANO RAMBELLI	

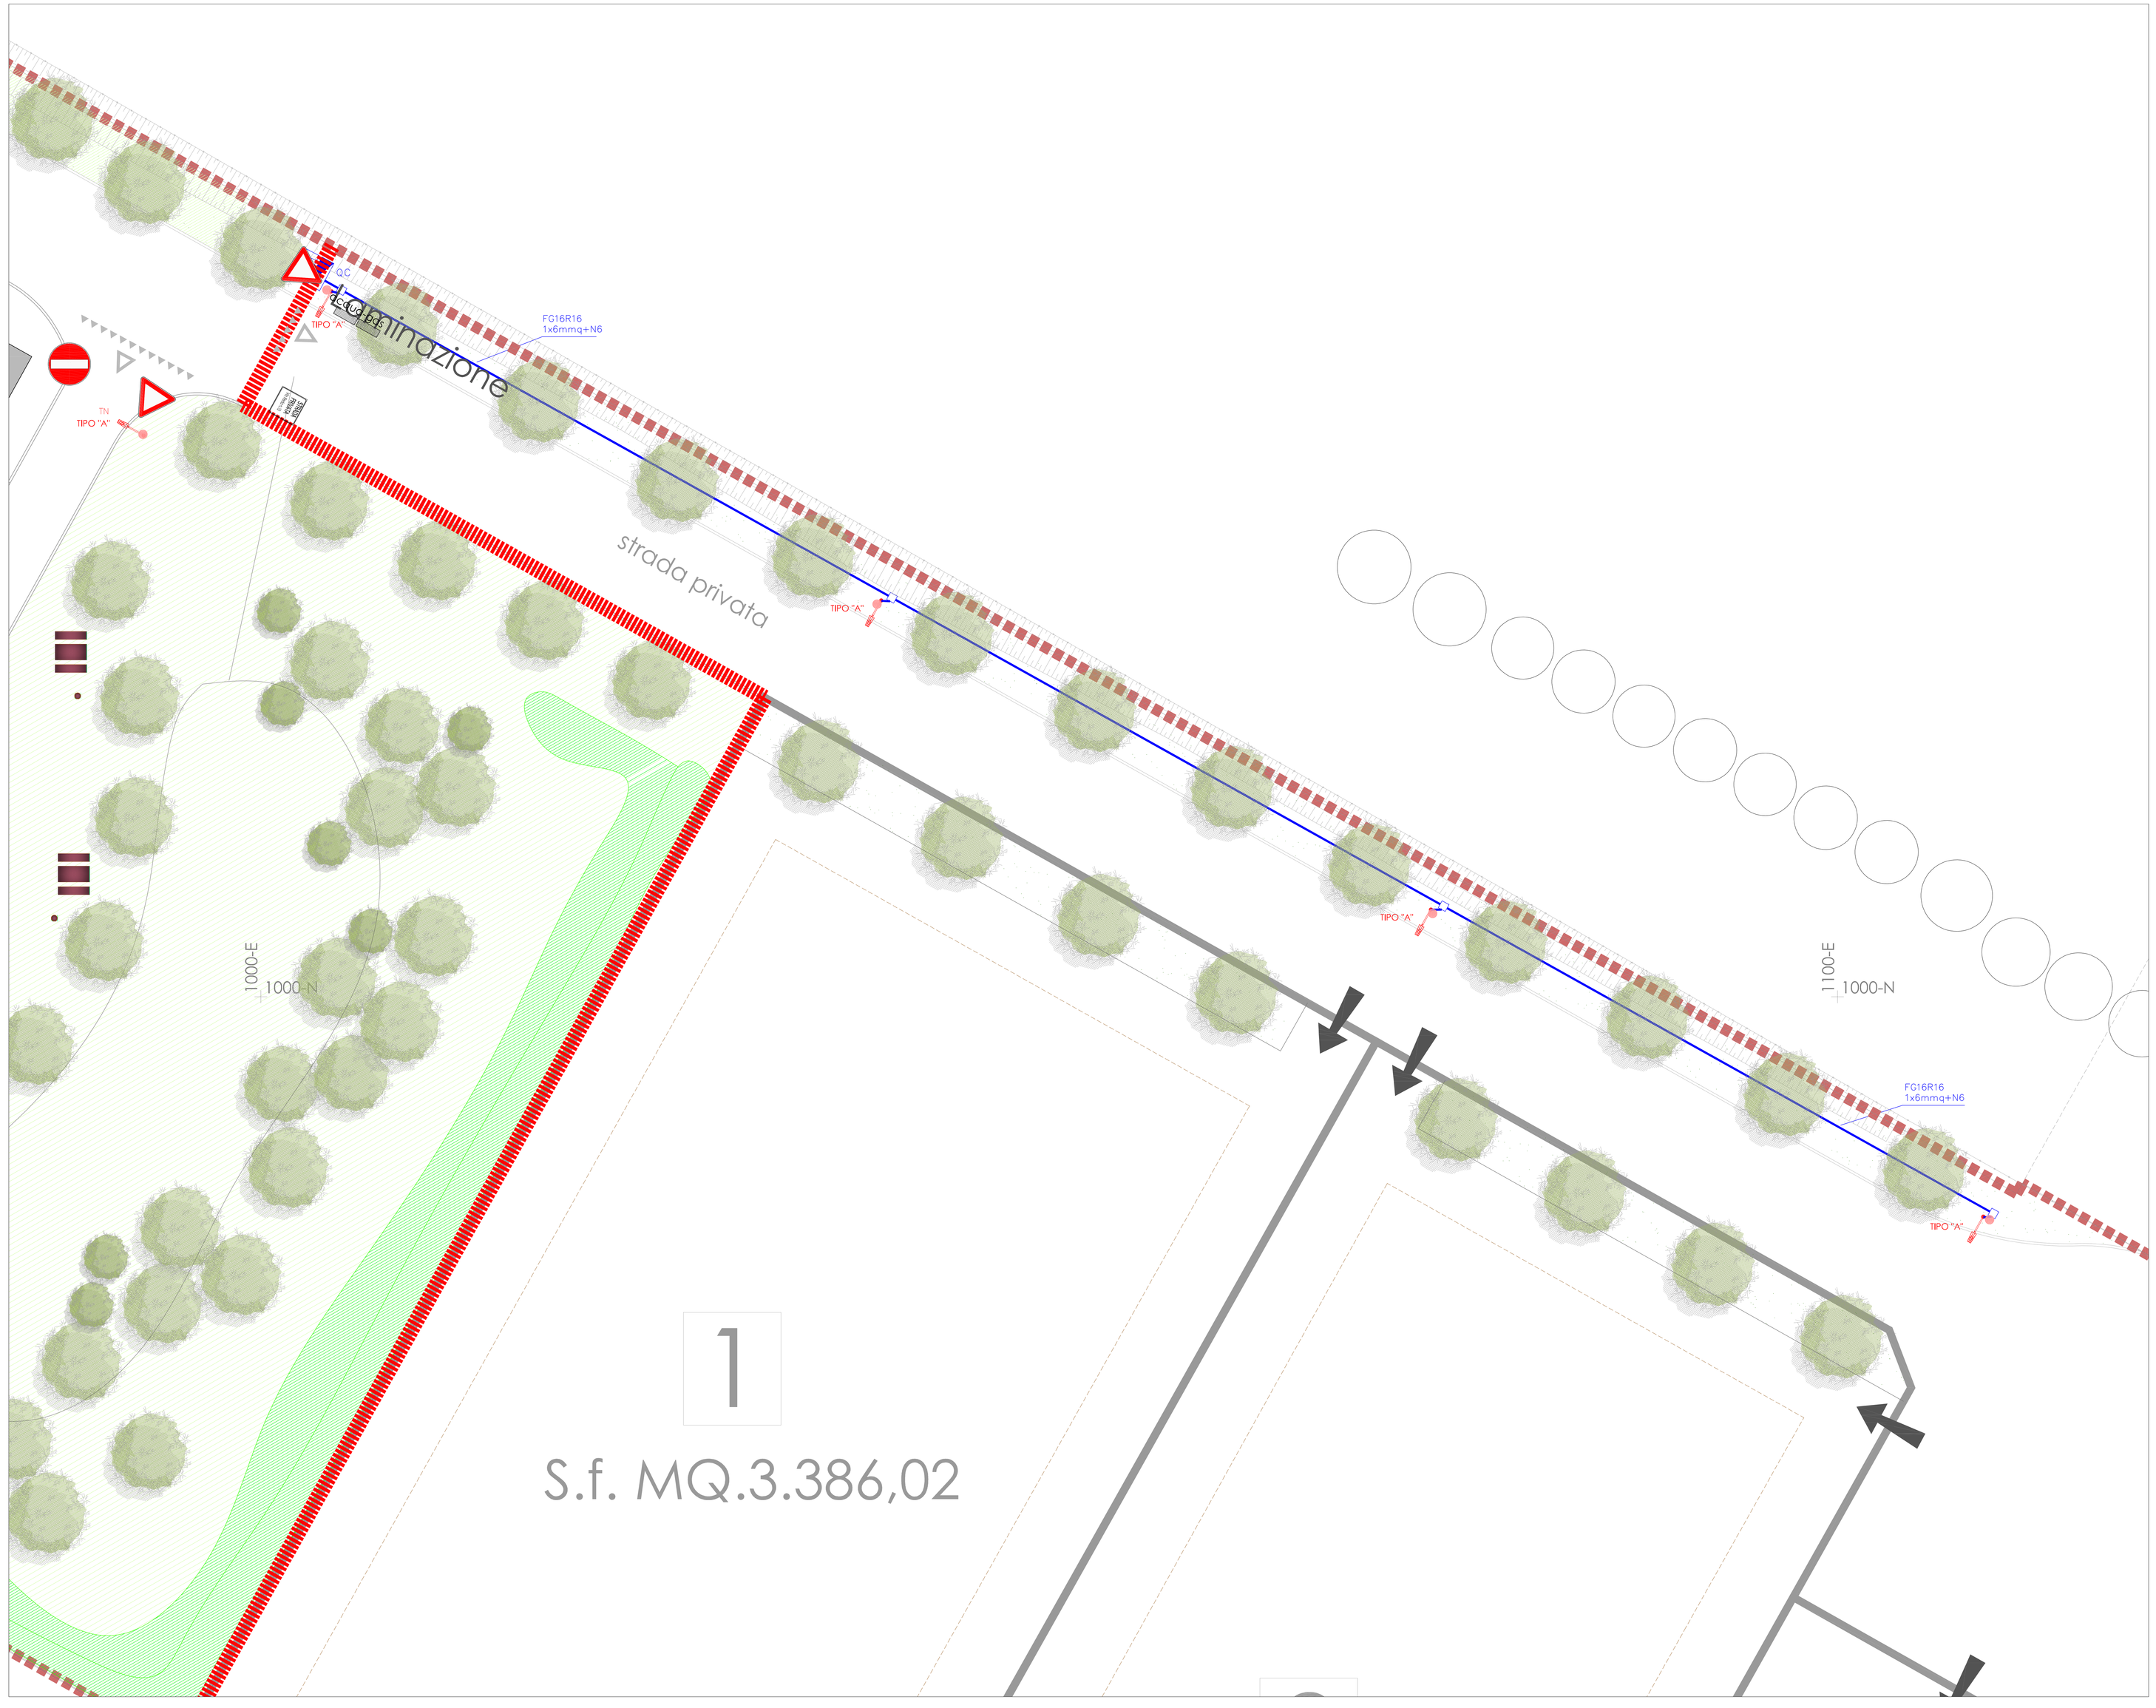

LEGENDA CORPI ILLUMINANTI

SIMBOLO	DESCRIZIONE	LAMPADA	DATI	TIPO	FOTO
TIPO "A"	Proiettore su palo H=9m ft e sbraccio L=1mt	LED 3000K	69W IP66 CLASSE II 7740 Lumen	PHILIPS UNISTREET BGP204 LED90-4S/8 DYNADIMMER	

LEGENDA IMPIANTO ELETTRICO

	Cavidotto interrato per distribuzione impianto forza m
50x50	Pozzetti per distribuzione impianto forza motrice (f.m.
	Quadro elettrico di distribuzione
kWh	Contatore di energia attiva

INQUADRAMENTO AREA INTERVENTO - Scala 1:2000

PARTICOLARE INTERRAMENTO CAVIDOTTO SOTTO LA CARREGGIATA

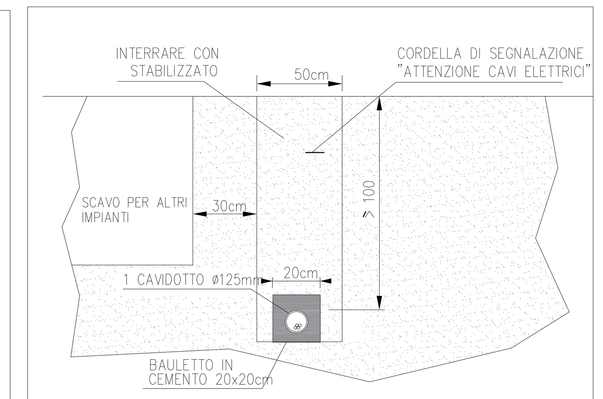

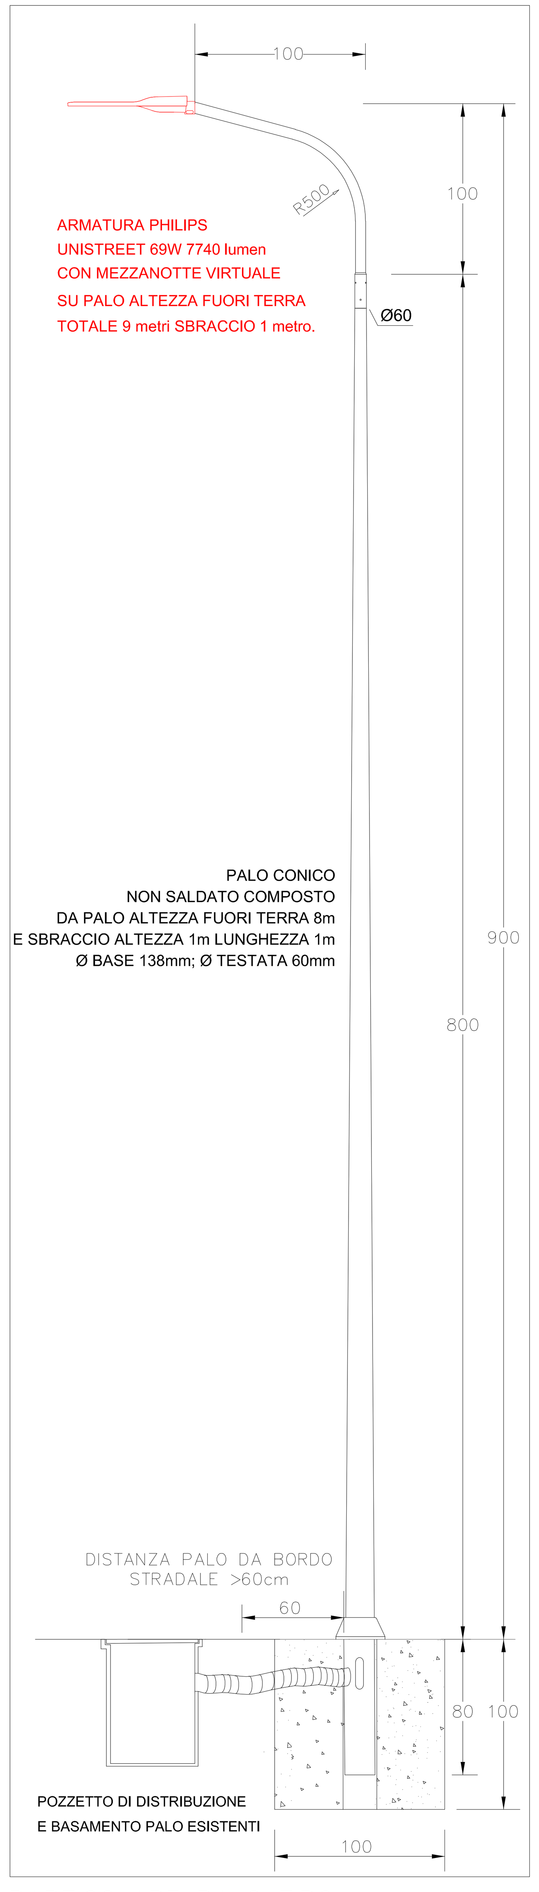

PARTICOLARE PALO TIPO "A"
SCALA 1:20