

Provincia di Ravenna
UNIONE DEI COMUNI DELLA ROMAGNA FAENTINA
Comune di CASTEL BOLOGNESE

oggetto
PROGETTO PER ACCORDO OPERATIVO AI SENSI DELL'ARTICOLO 38 DELLA LEGGE REGIONALE N. 24 DEL 2017. Area sita in Castel Bolognese via Biancanigo, distinta al catasto fabbricati al foglio 15 mappale 2913, 2910 e 2916 - PARTE DI AMBITO 03

committenti
Cristoferi Paolo
c.f. CRS PLA 68A16 D458Z
via Biancanigo n. 929
48014 Castel Bolognese (RA)


progettista

ARCH. ALBERTO SILVESTRINI
via Fornasari n. 16
48014 Castel Bolognese (RA)


oggetto
TIPOLOGIE EDILI

elaborato
scala
1:-
data
GENNAIO 2023


spazio riservato

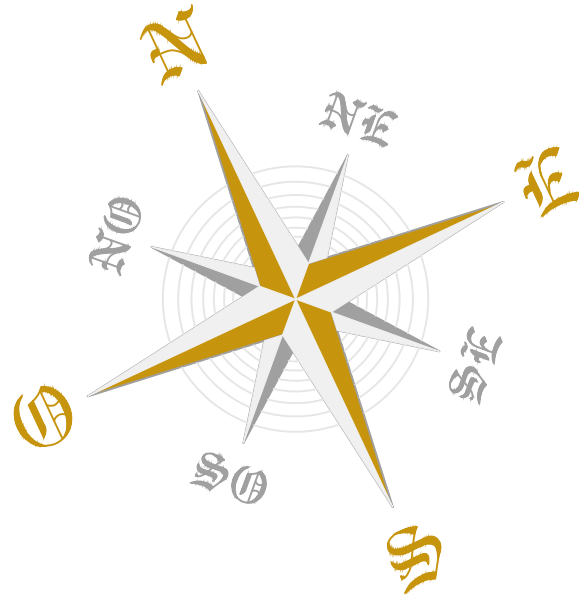


PLANIMETRIA GENERALE SCALA 1:500
assetto con inserimento tipologia 4


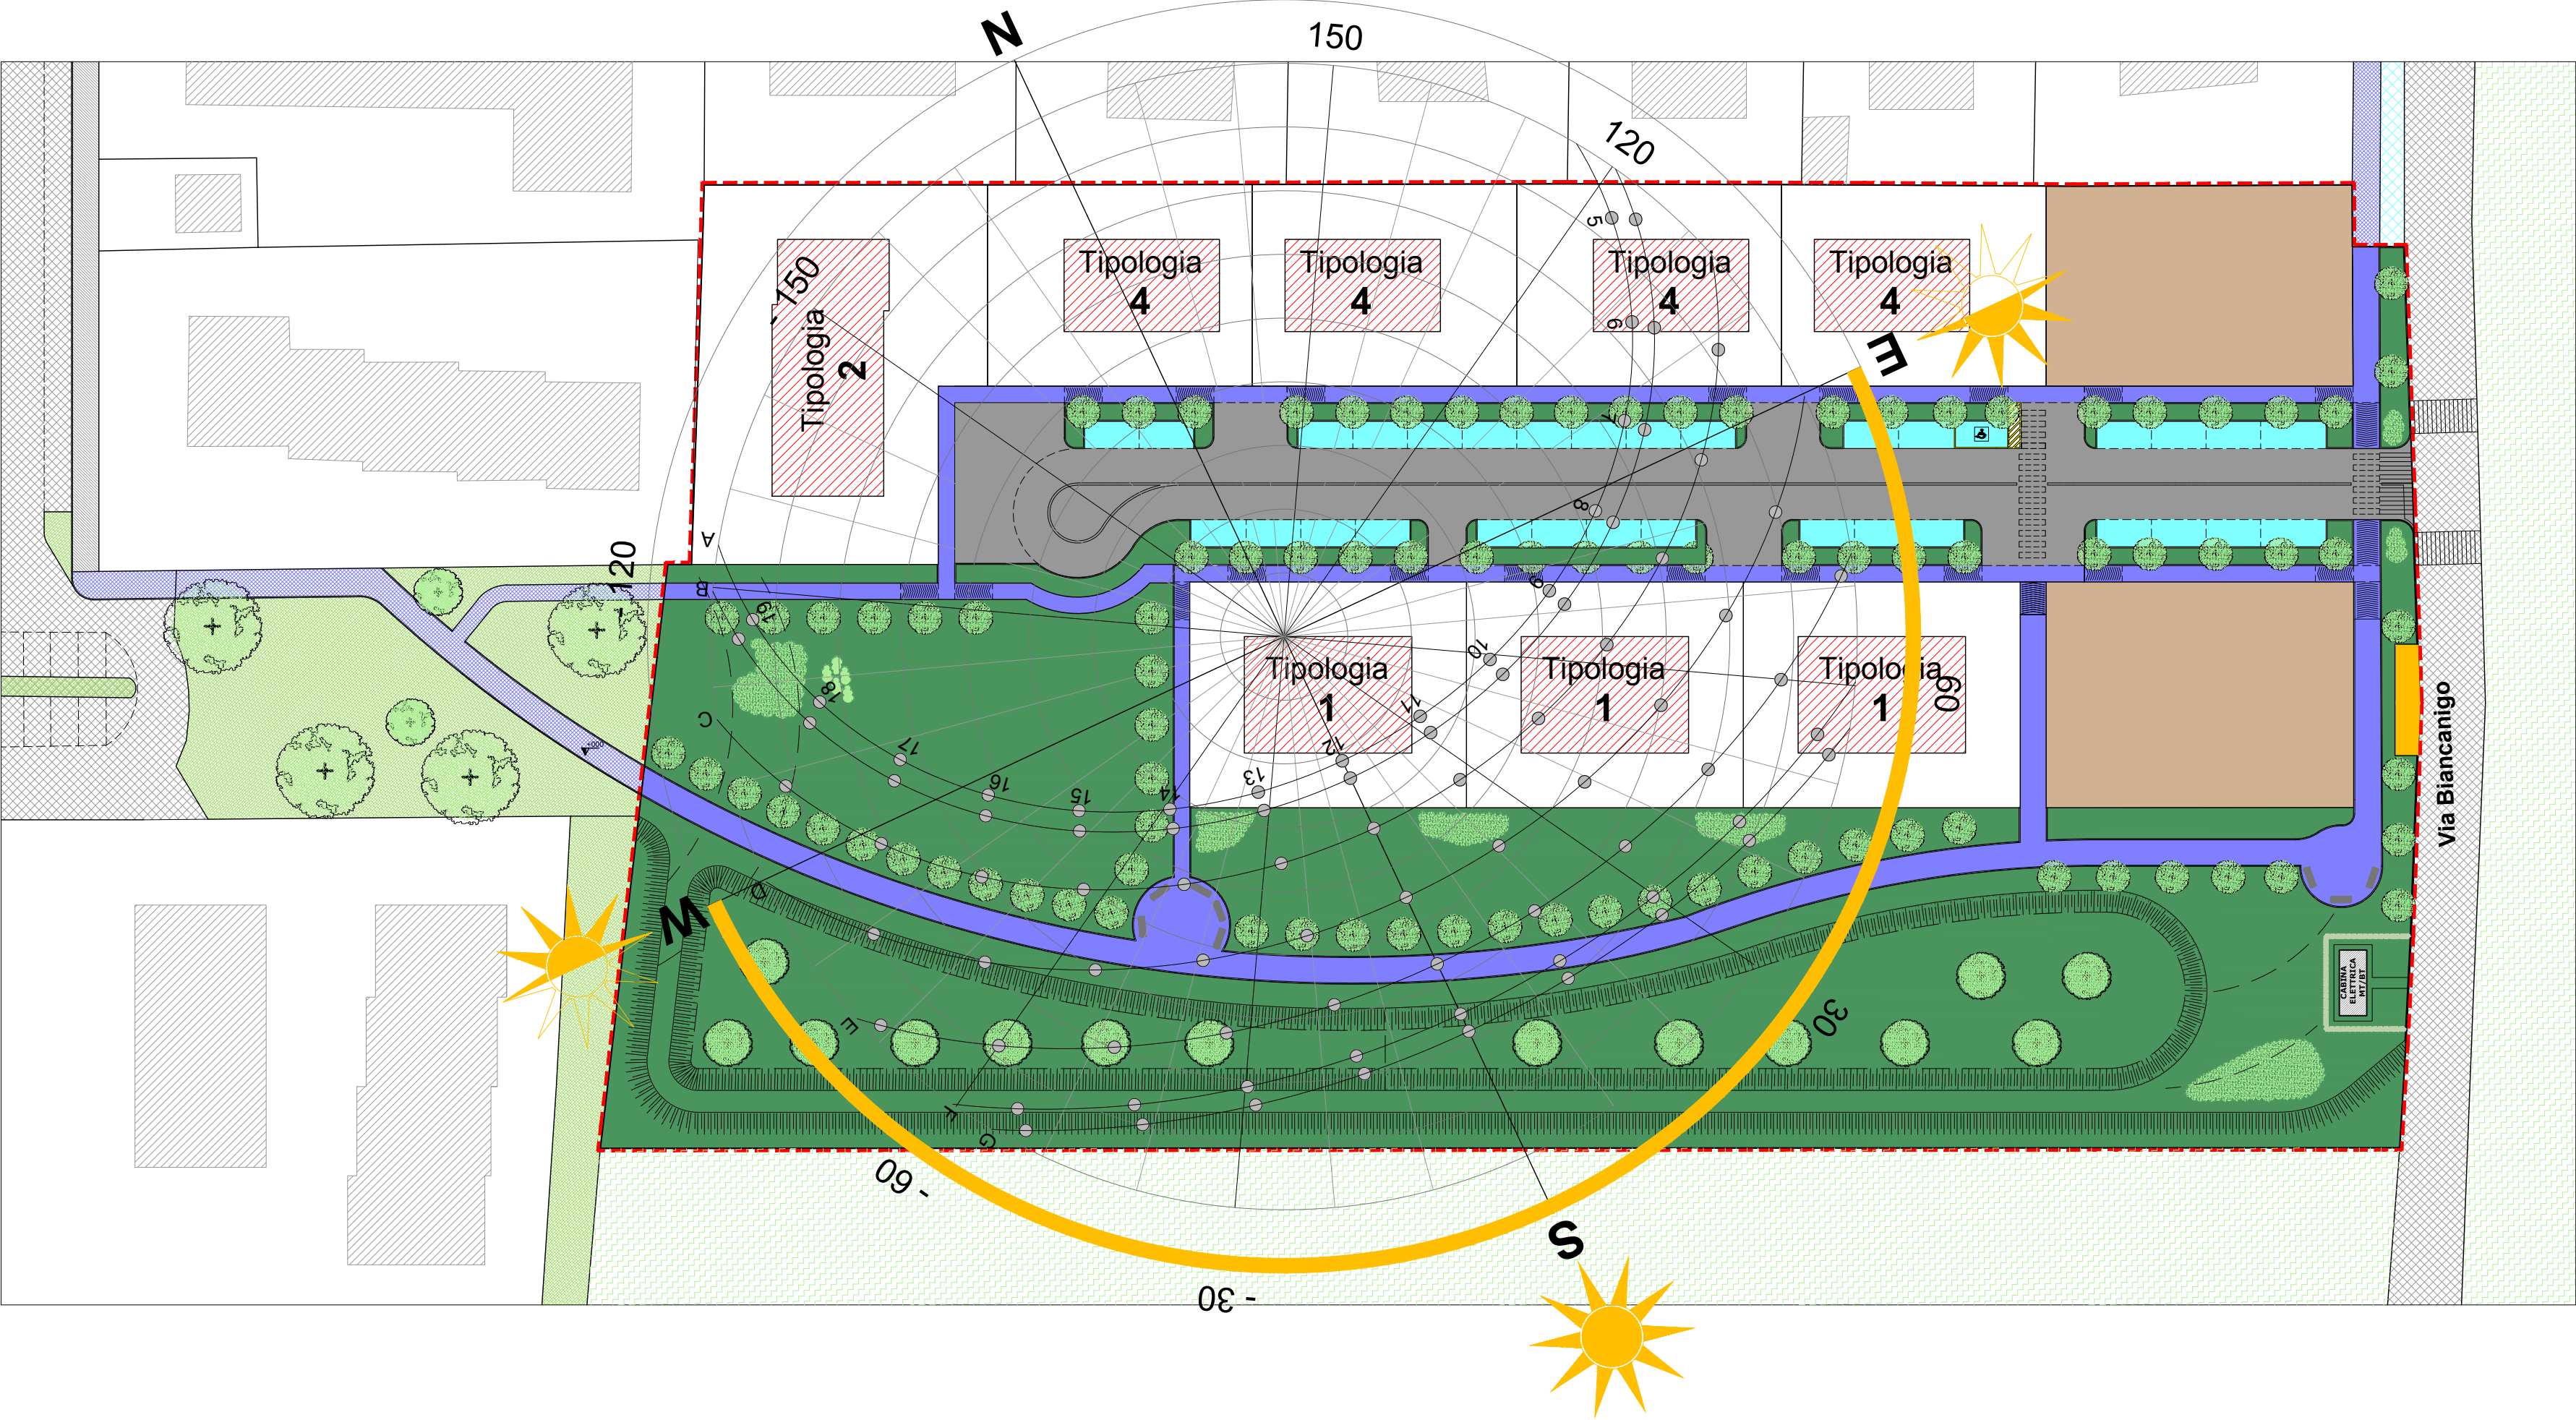


PLANIMETRIA GENERALE SCALA 1:1000
IRRAGGIAMENTO SOLARE

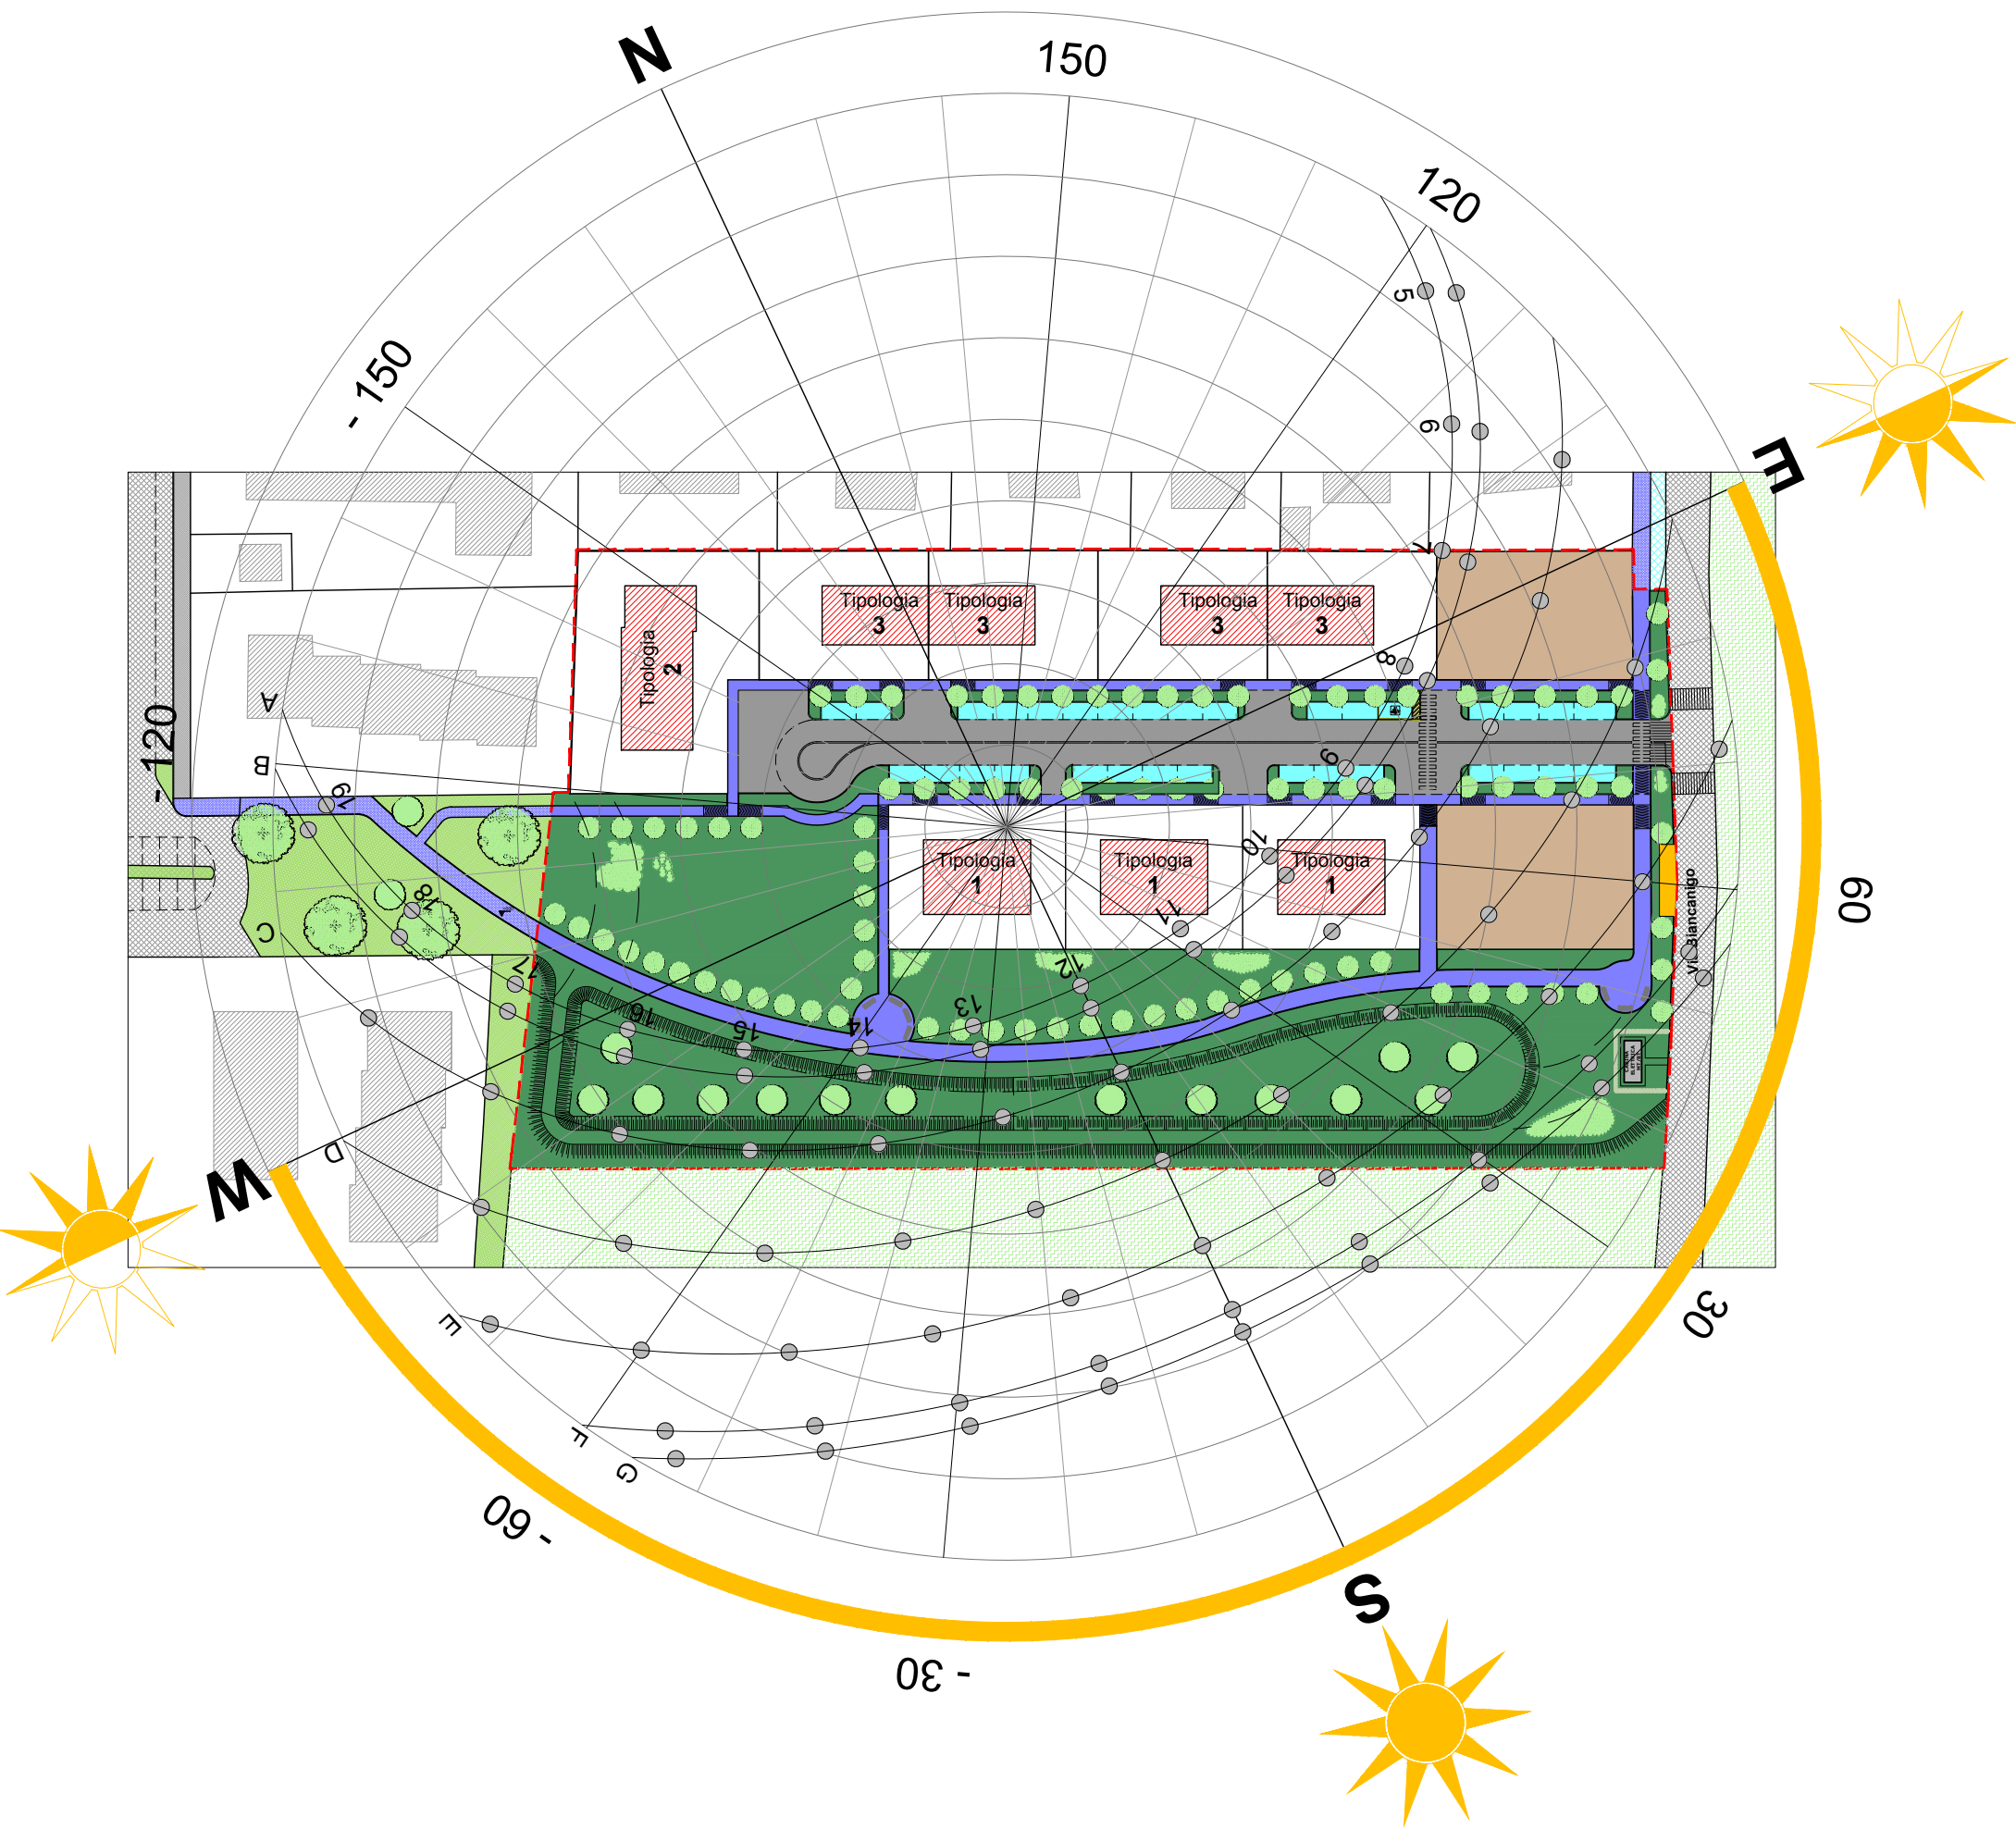


PLANIMETRIA GENERALE SCALA 1:500
assetto con inserimento tipologia 3

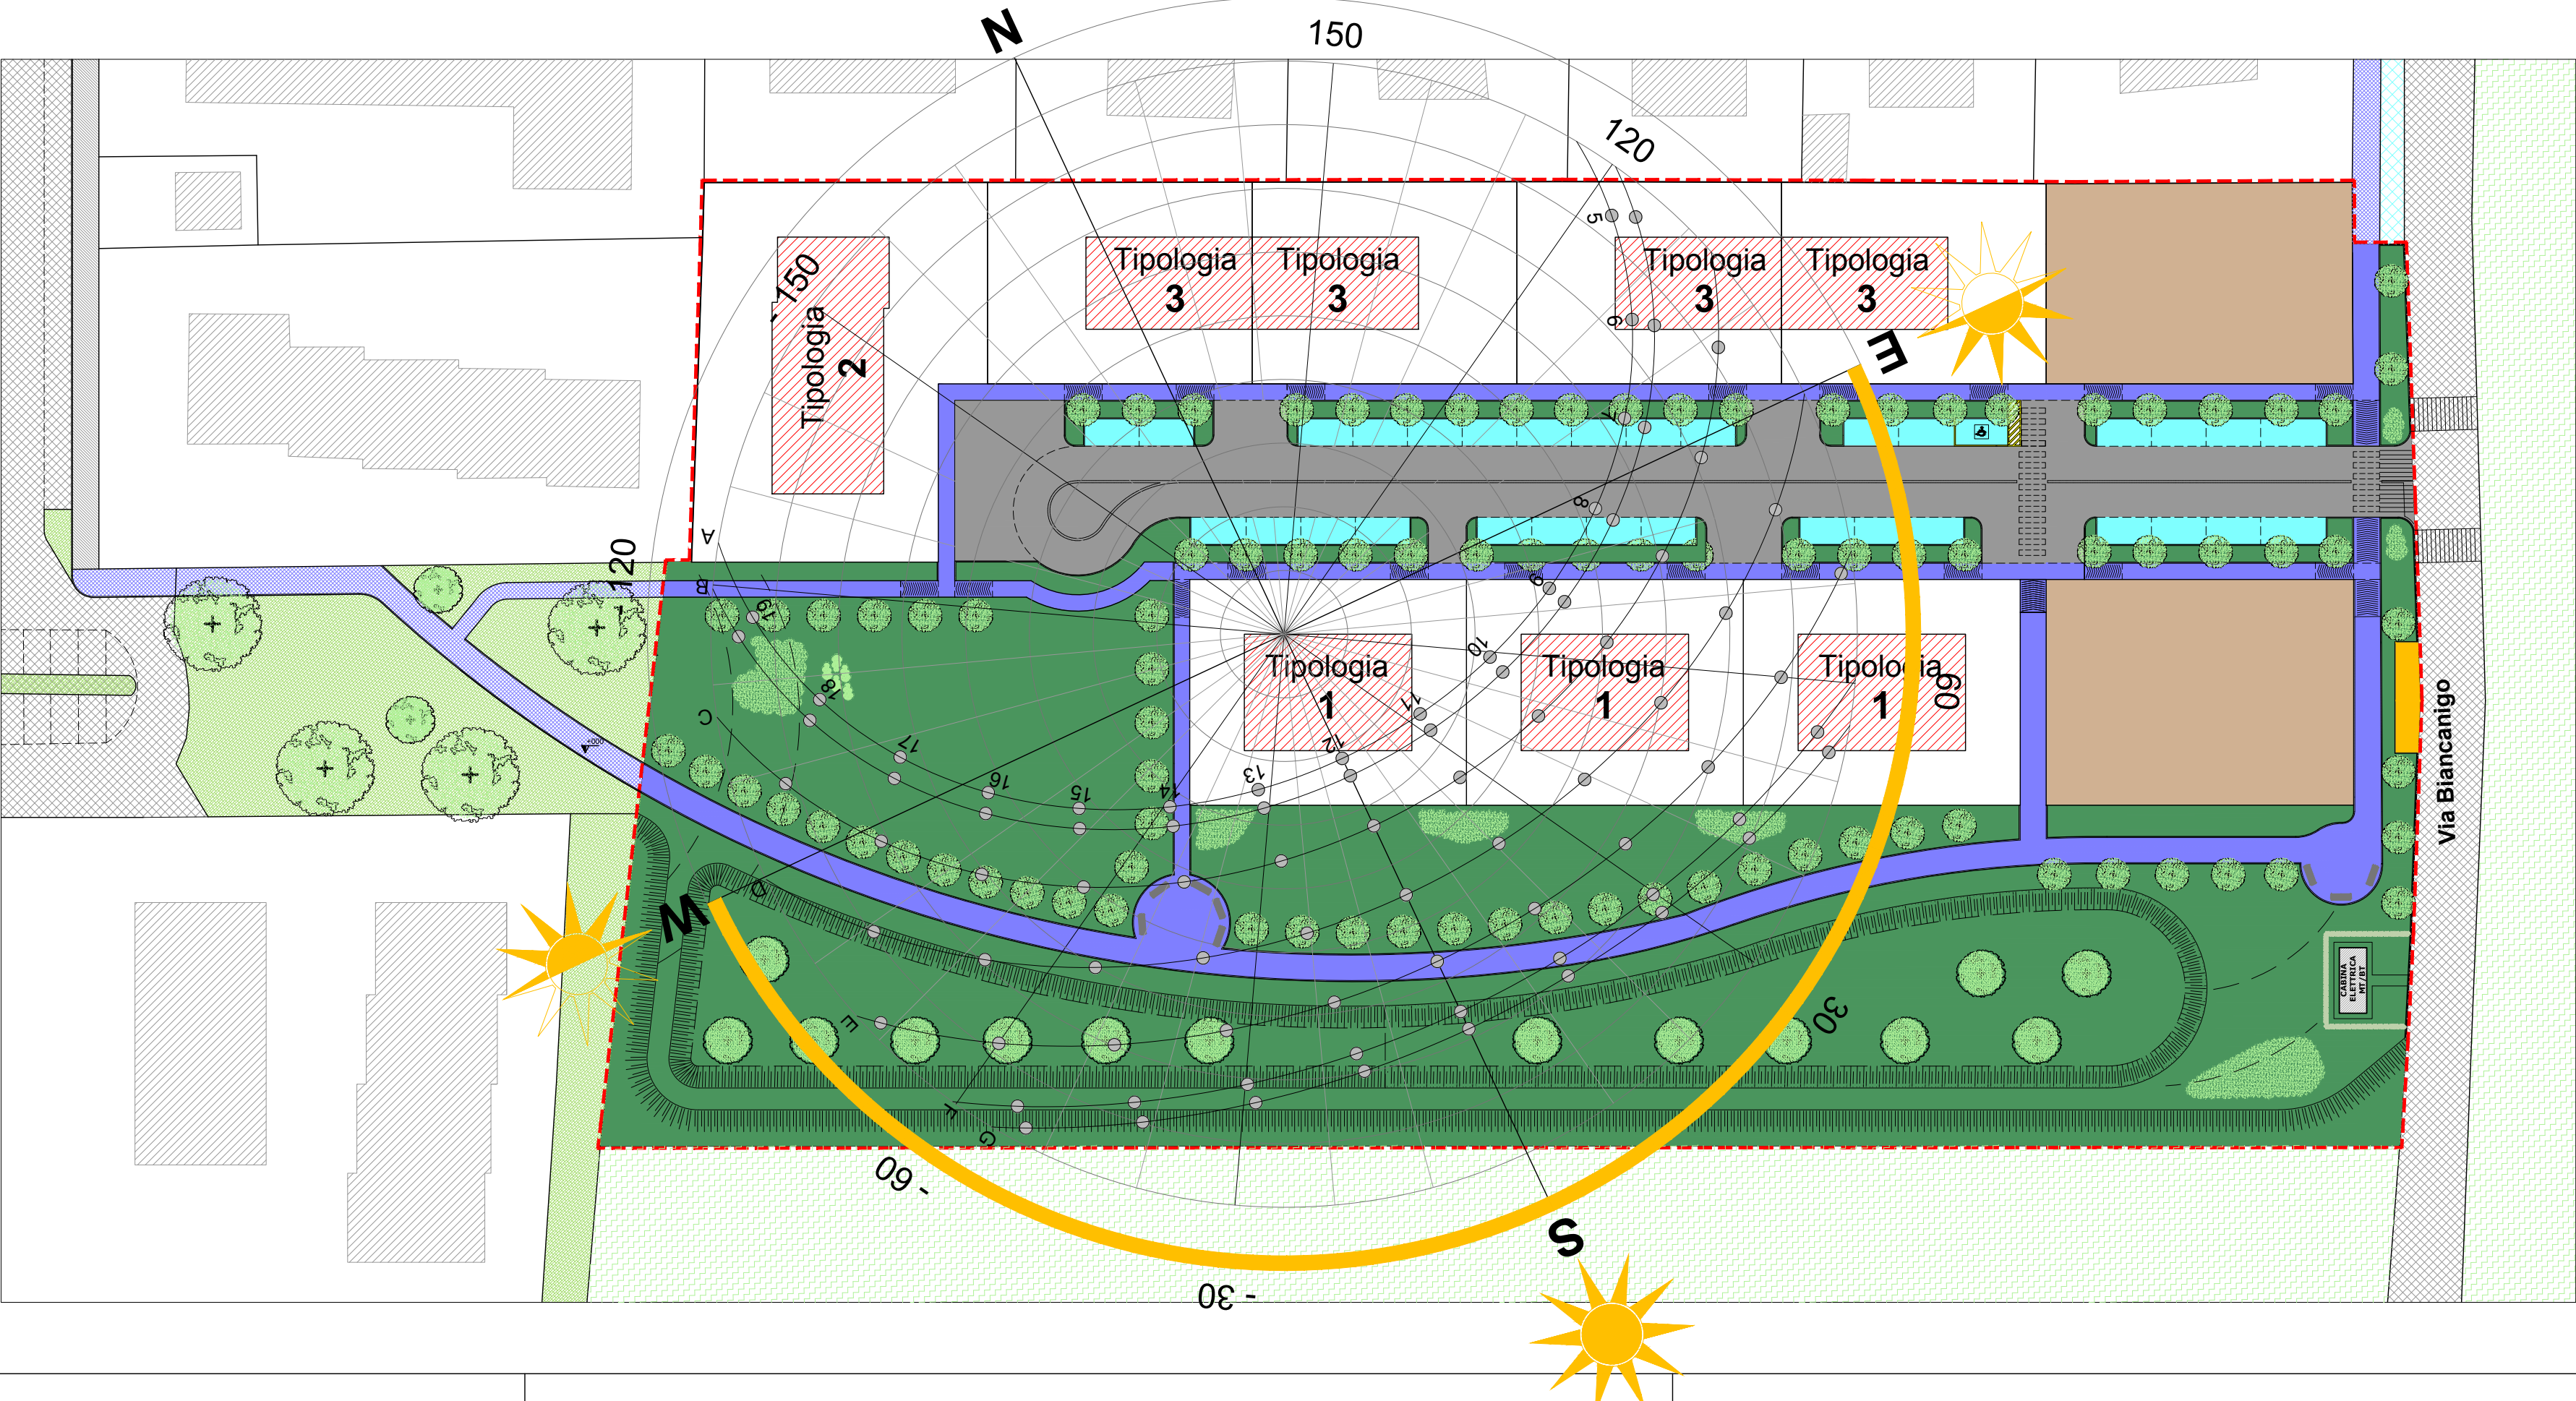


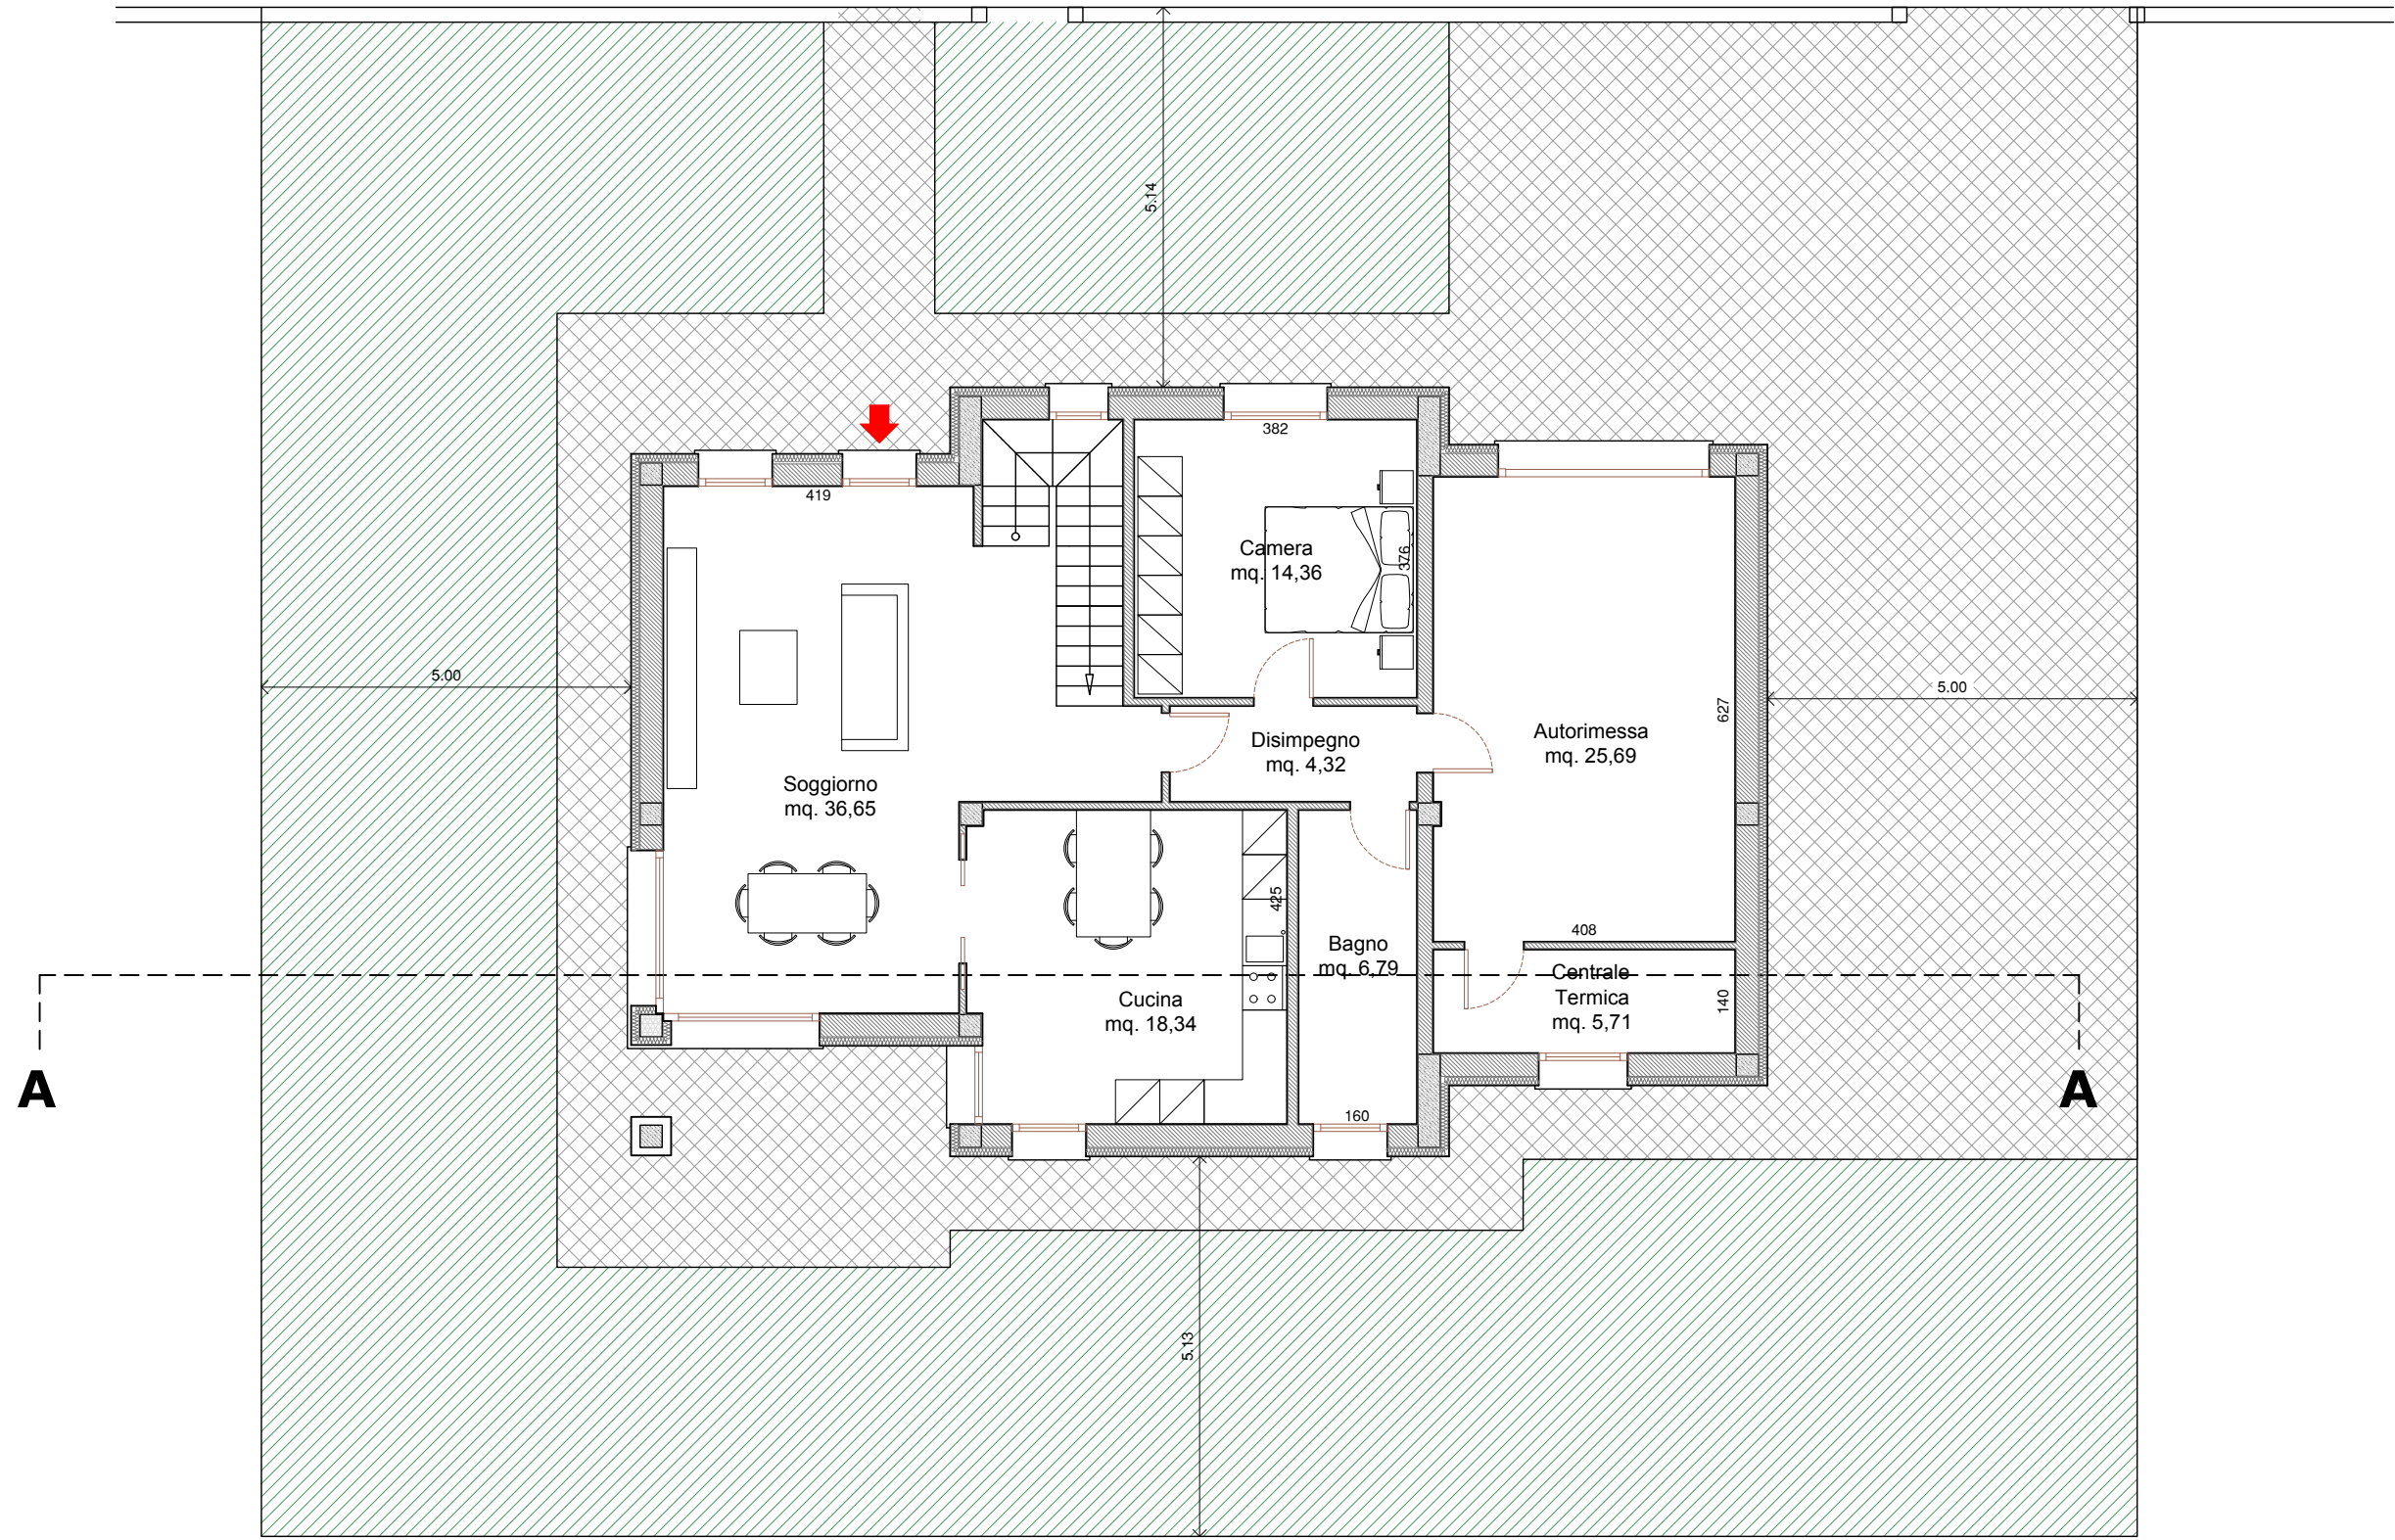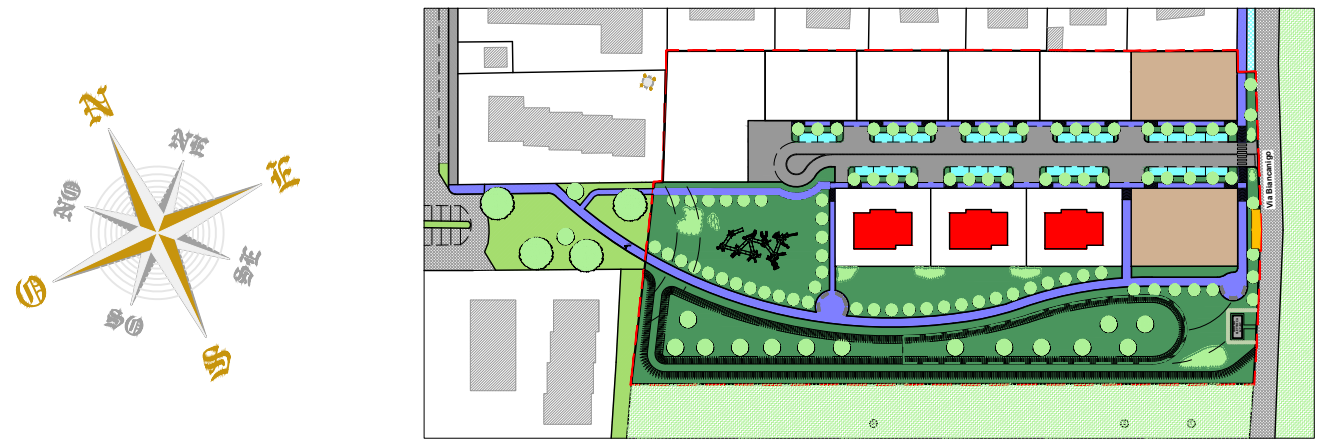


Pianta piano terra

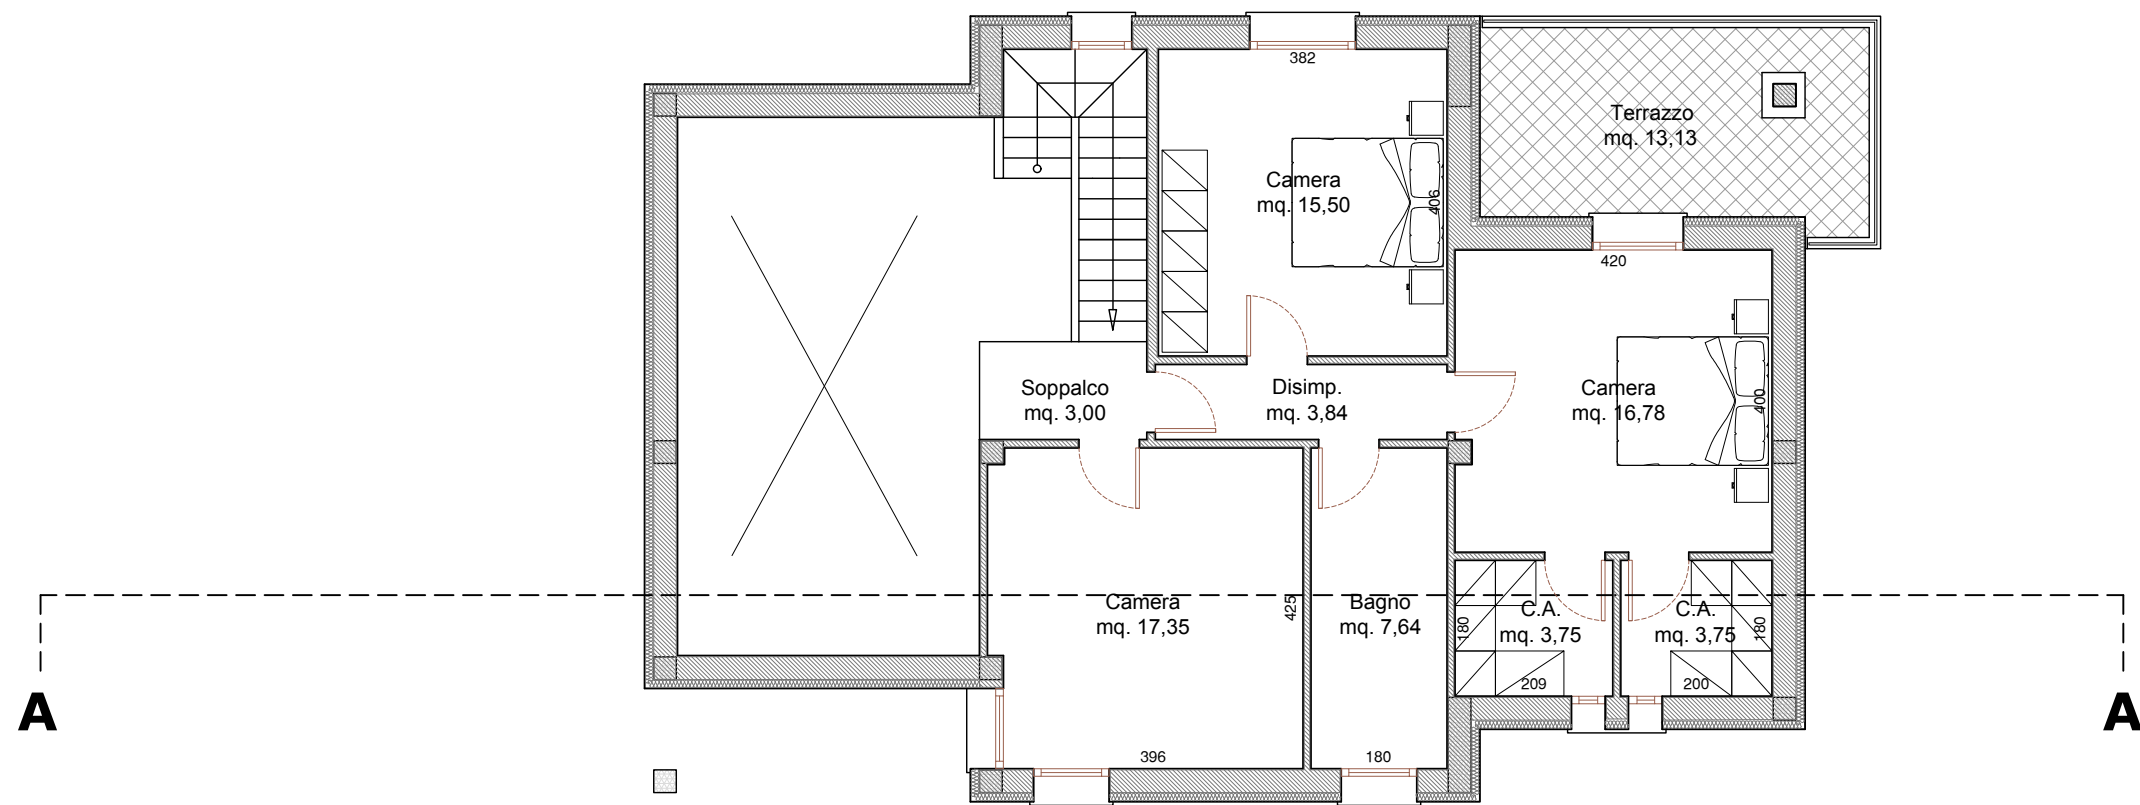


Pianta Piano Primo

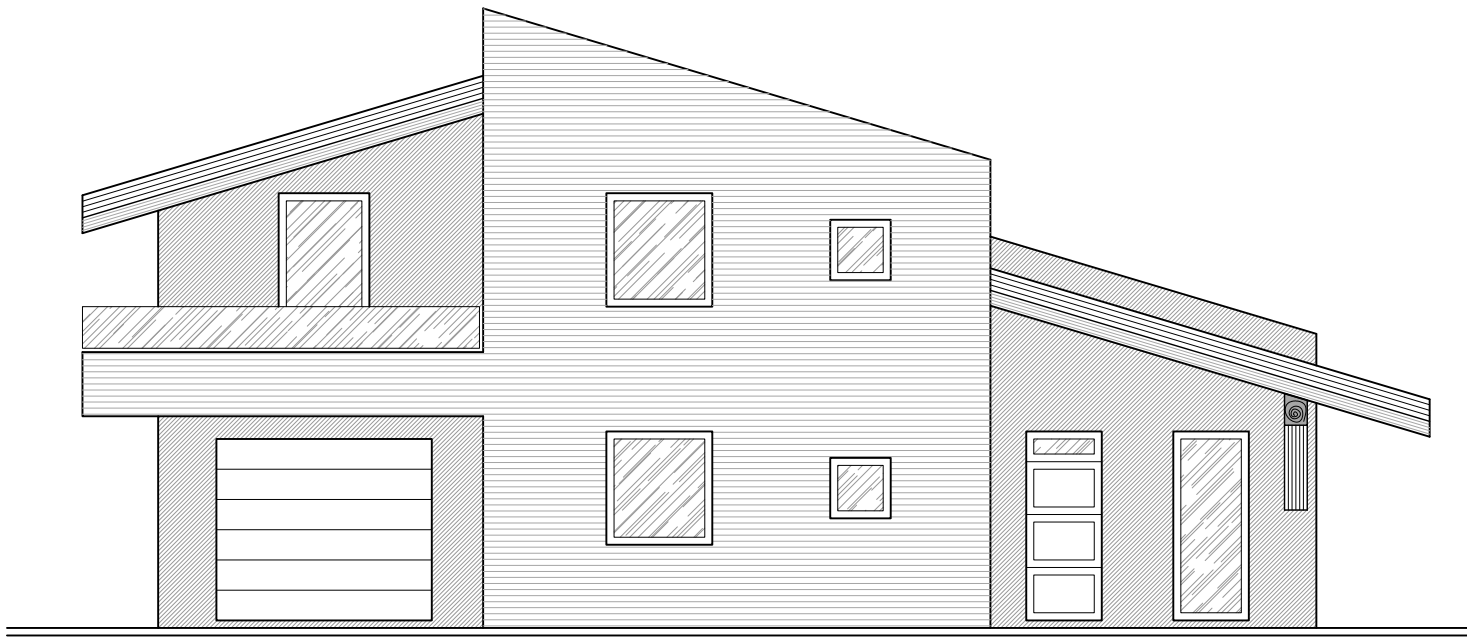


Prospetto Nord Est

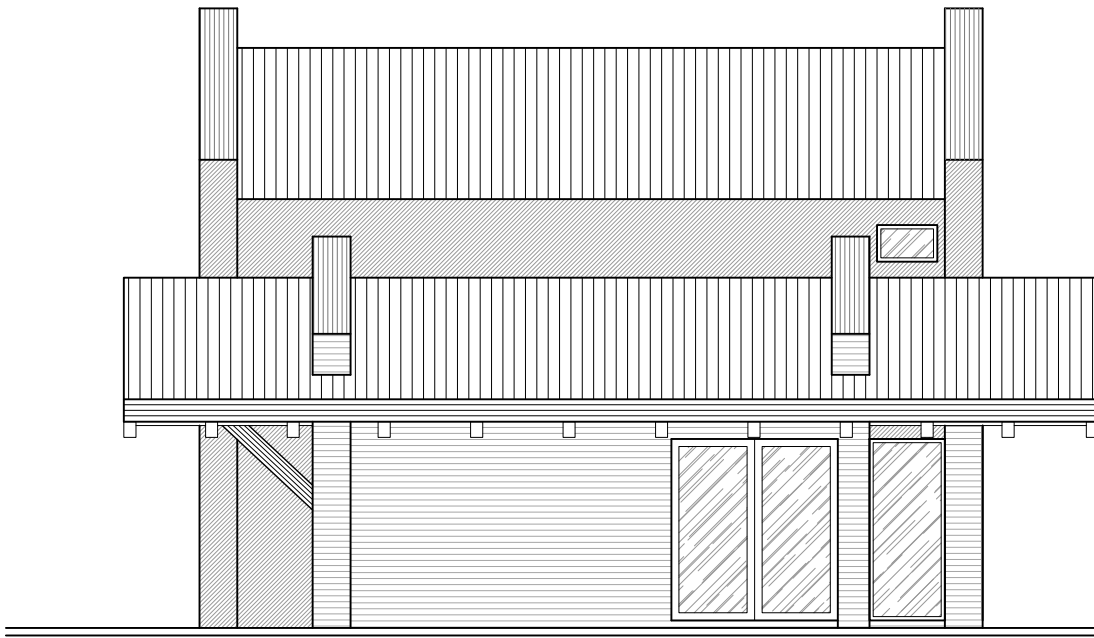


Prospetto Sud Est

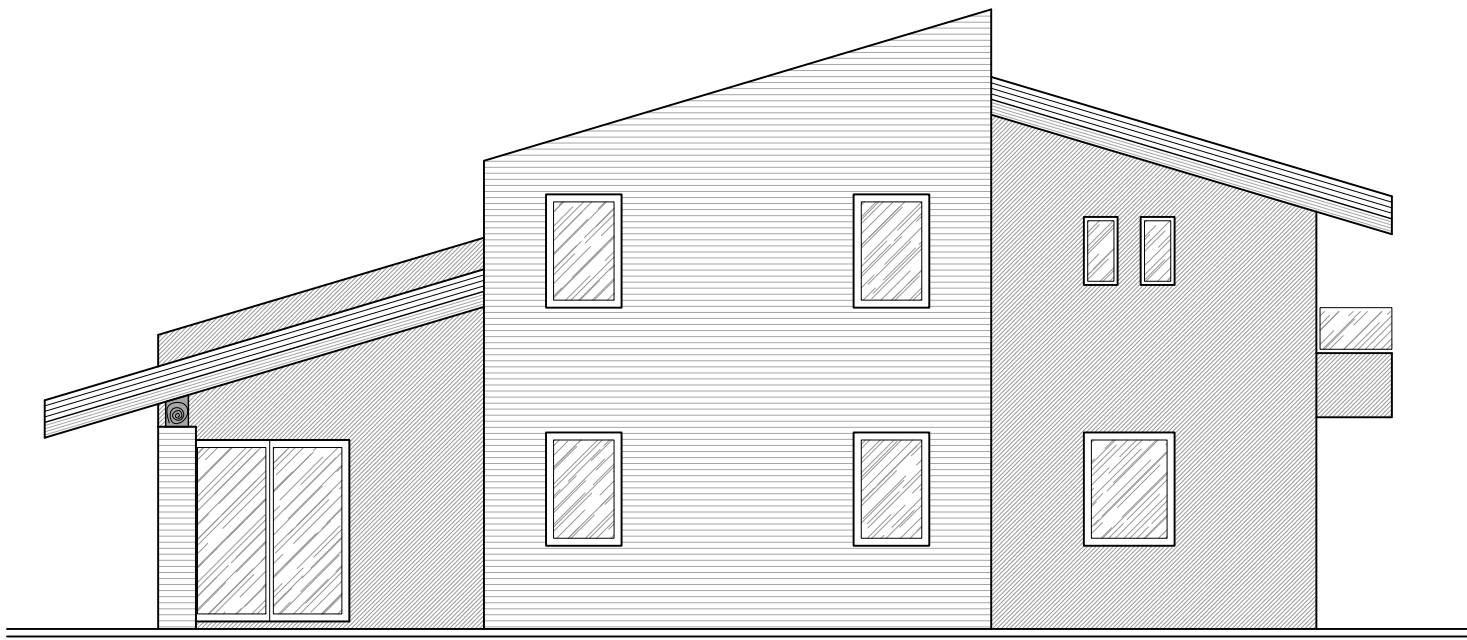


Prospetto Sud Ovest

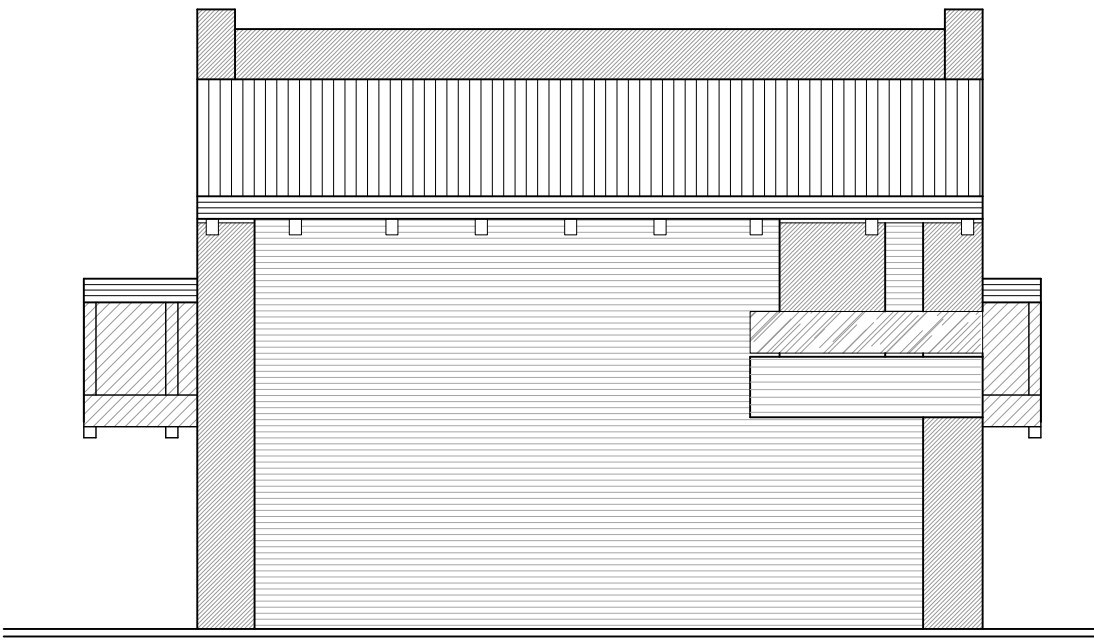


Prospetto Nord Ovest

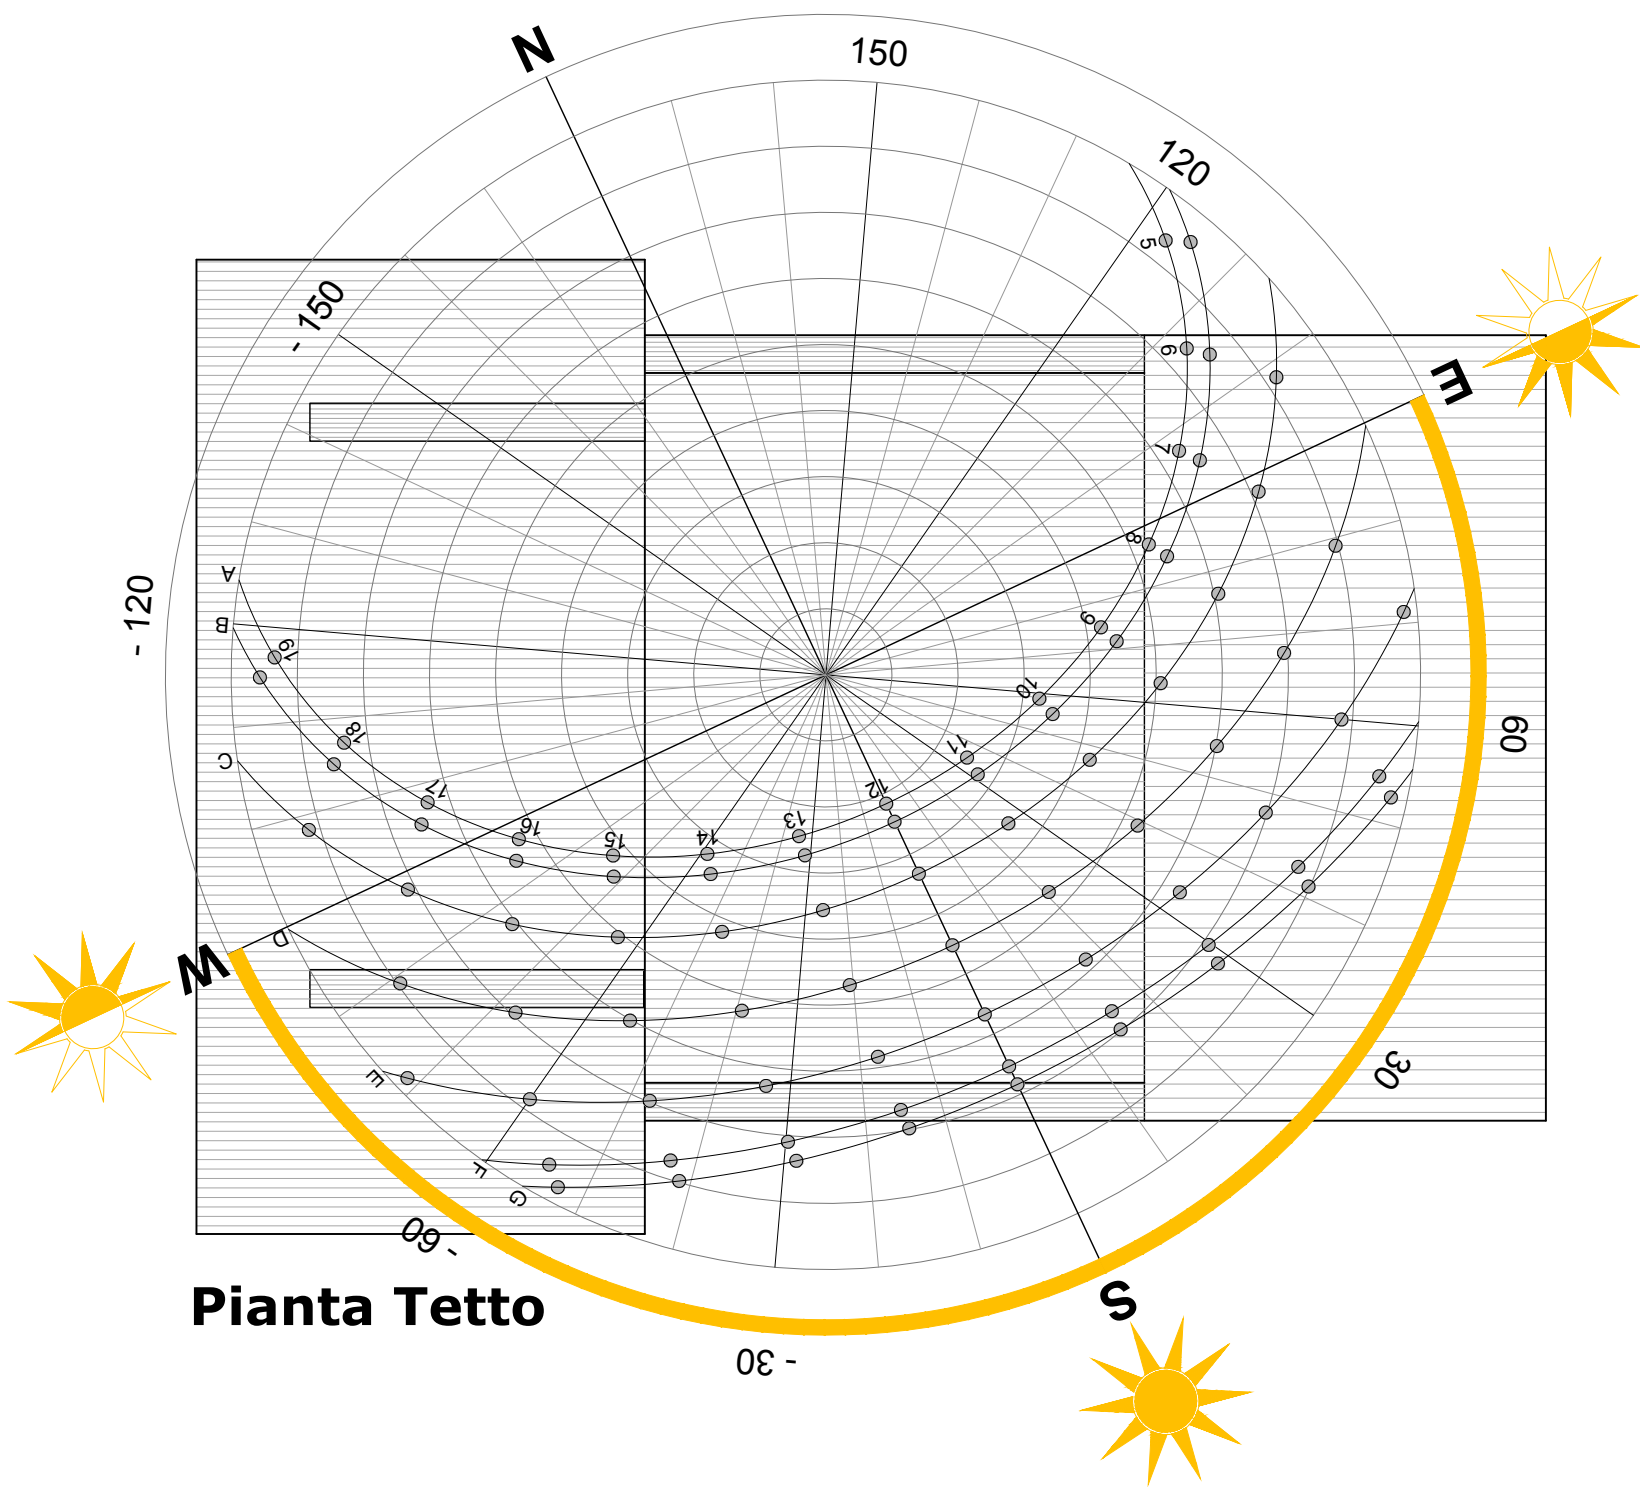

Pianta Tetto

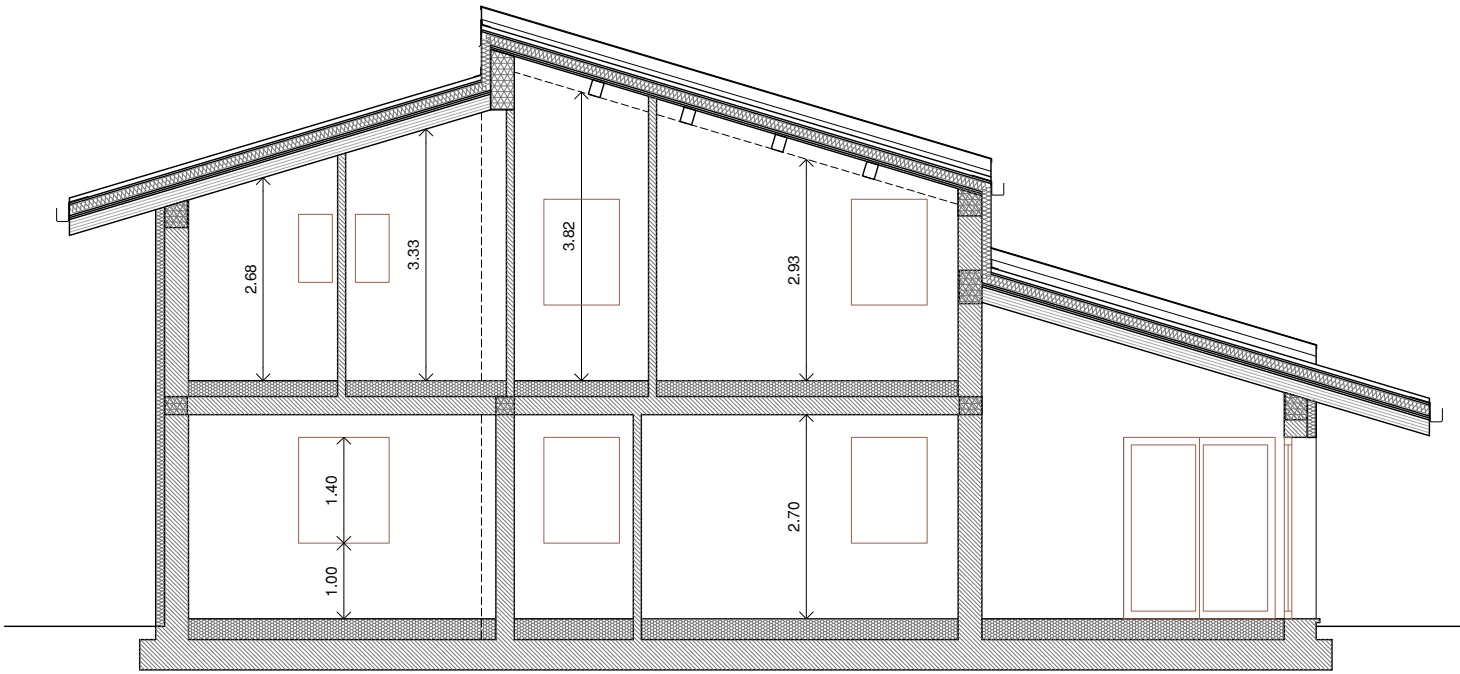


Sezione A - A

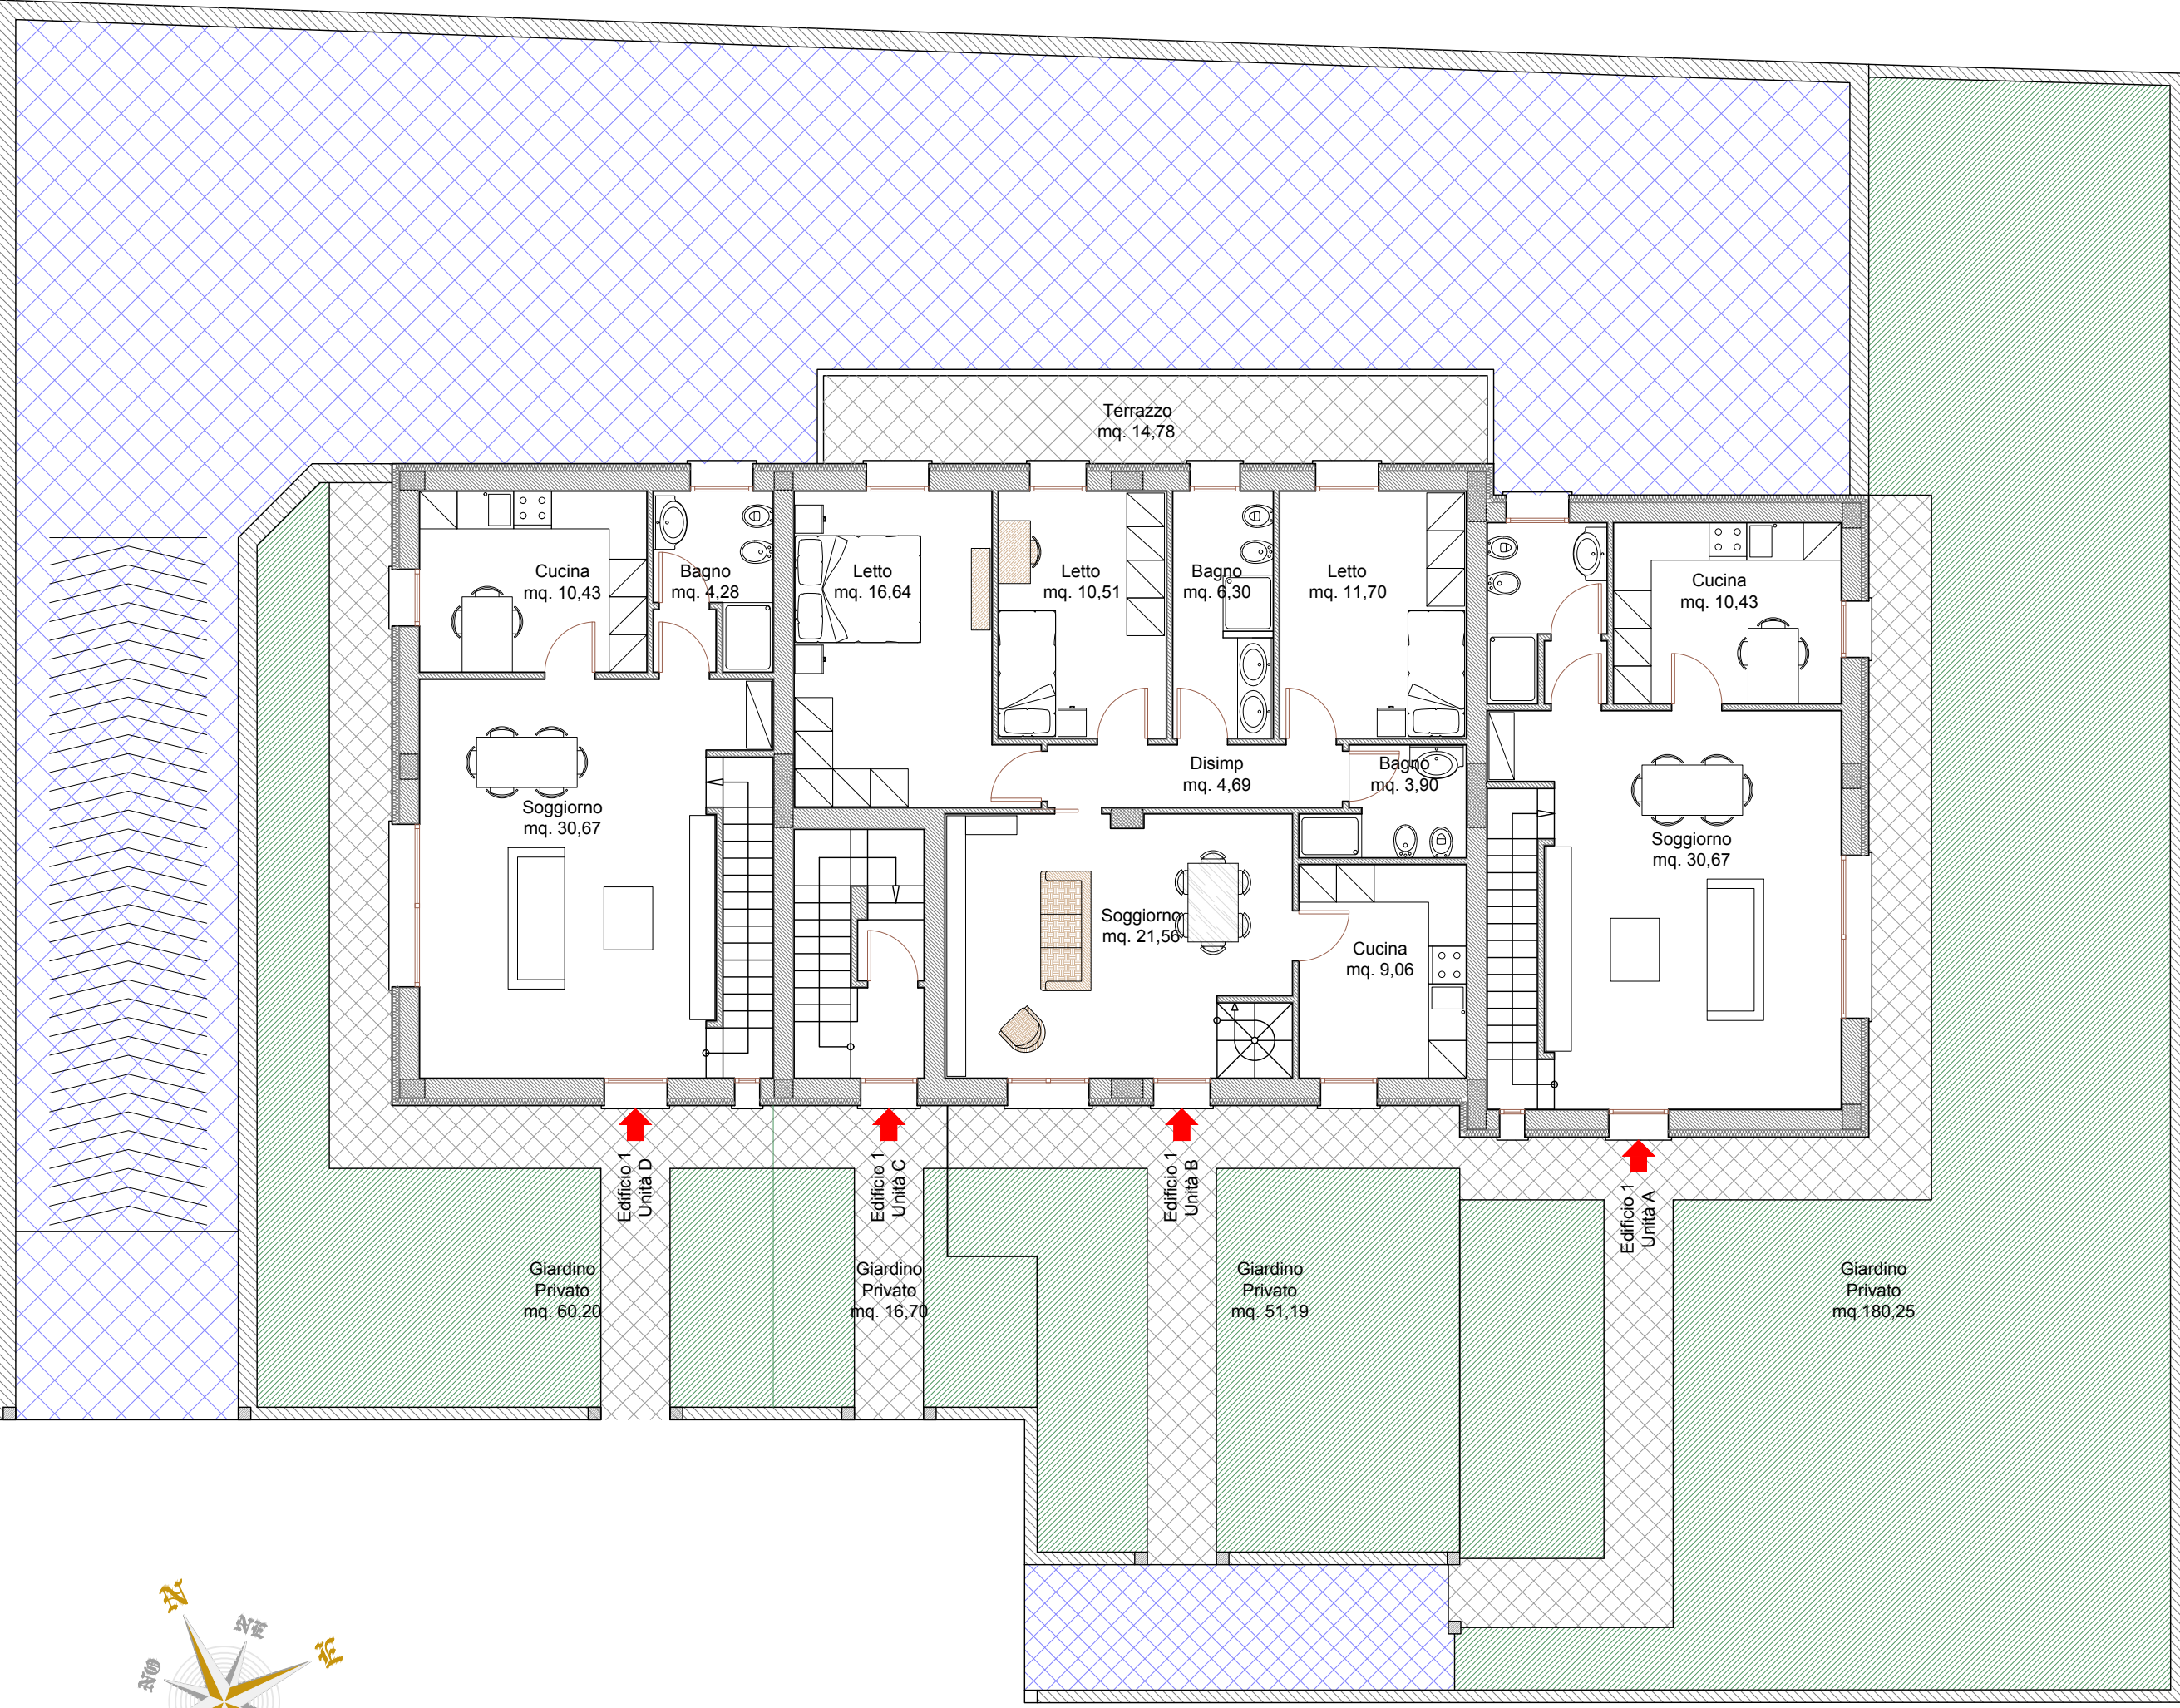


Pianta piano Terra




Pianta piano Sottotrada

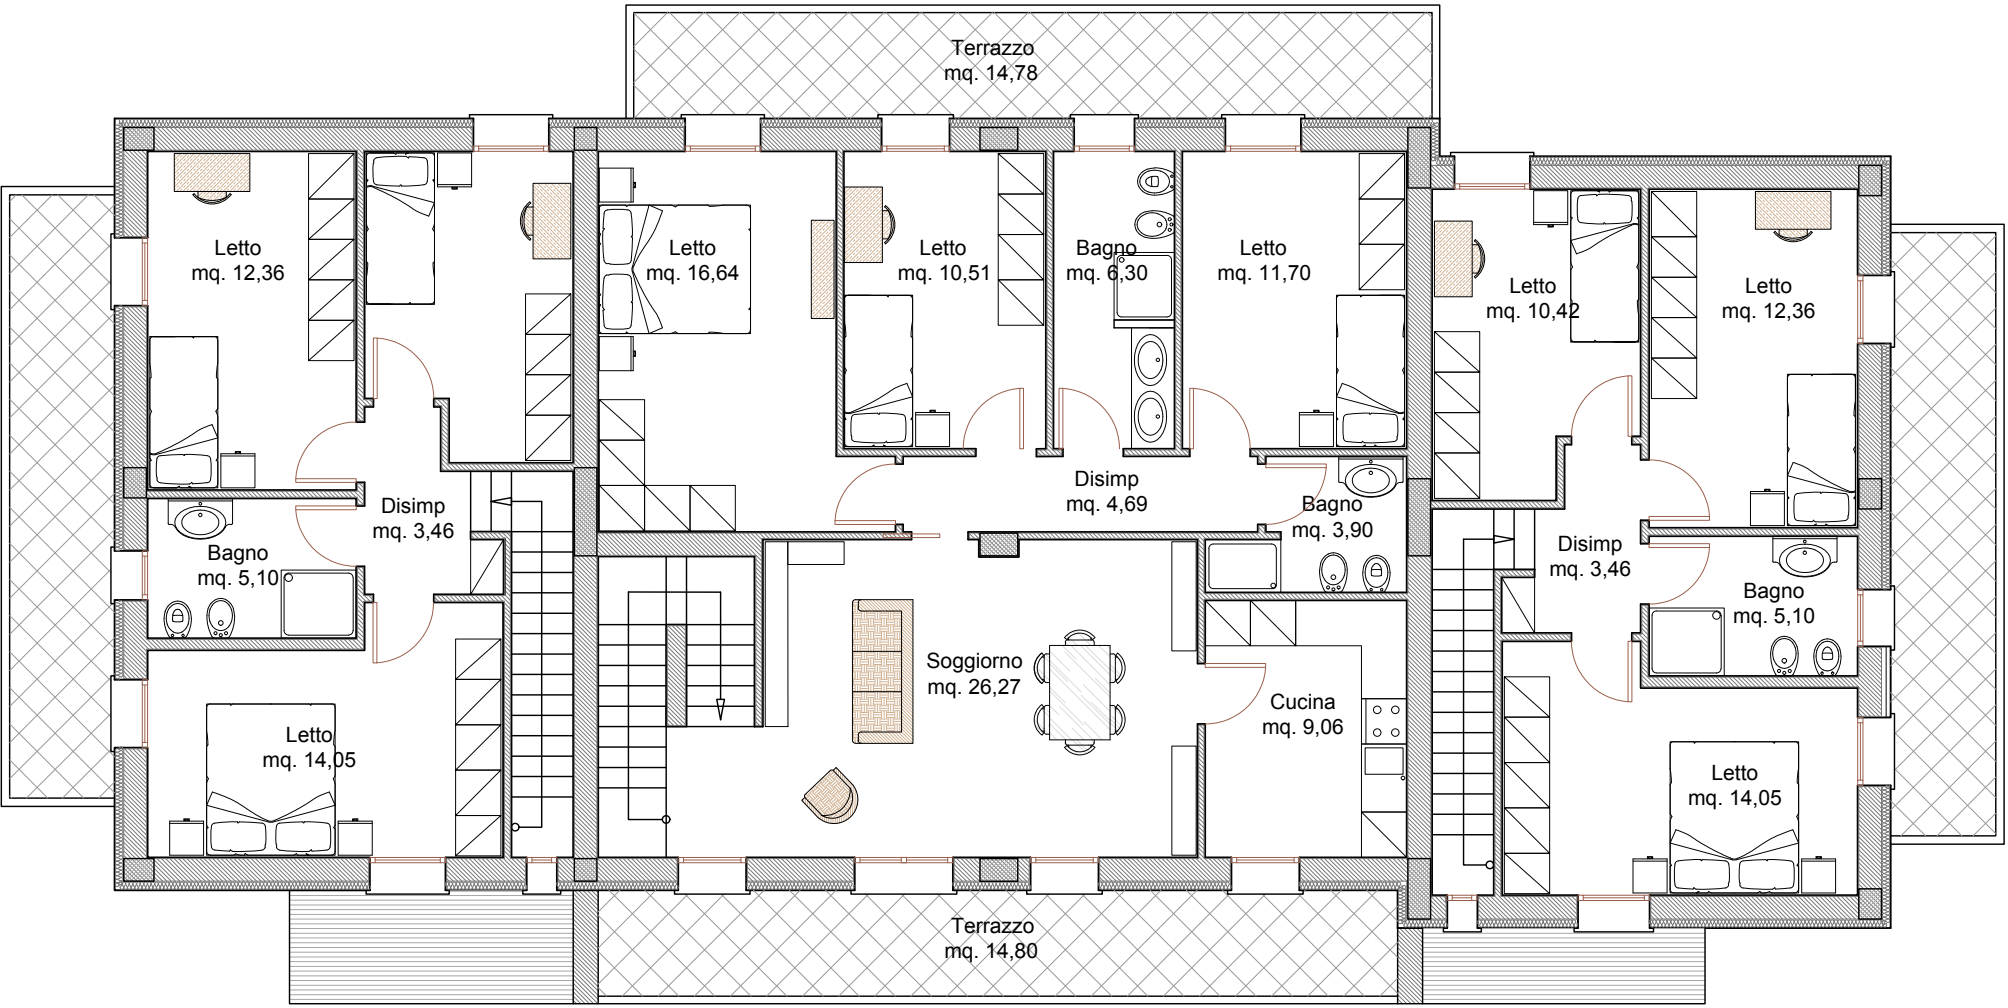

Pianta piano Primo

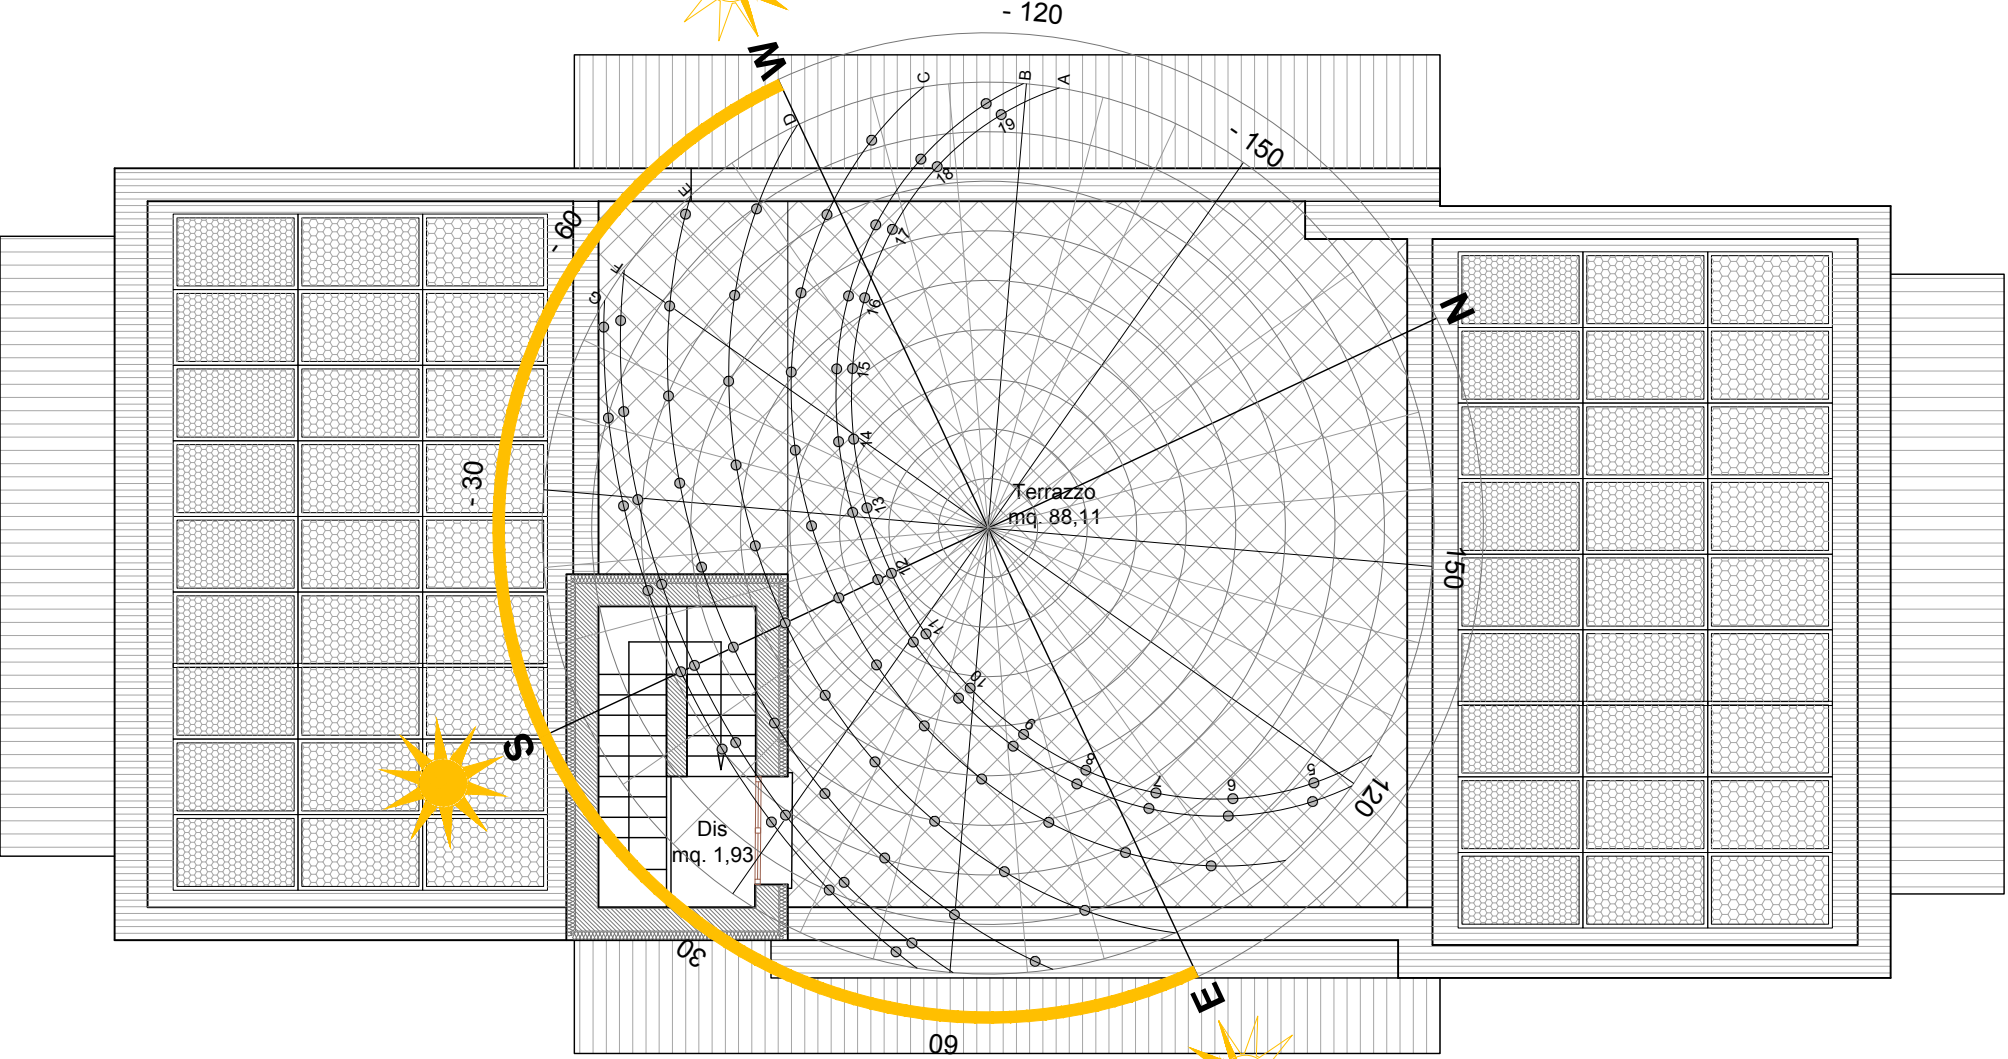

Pianta piano Secondo

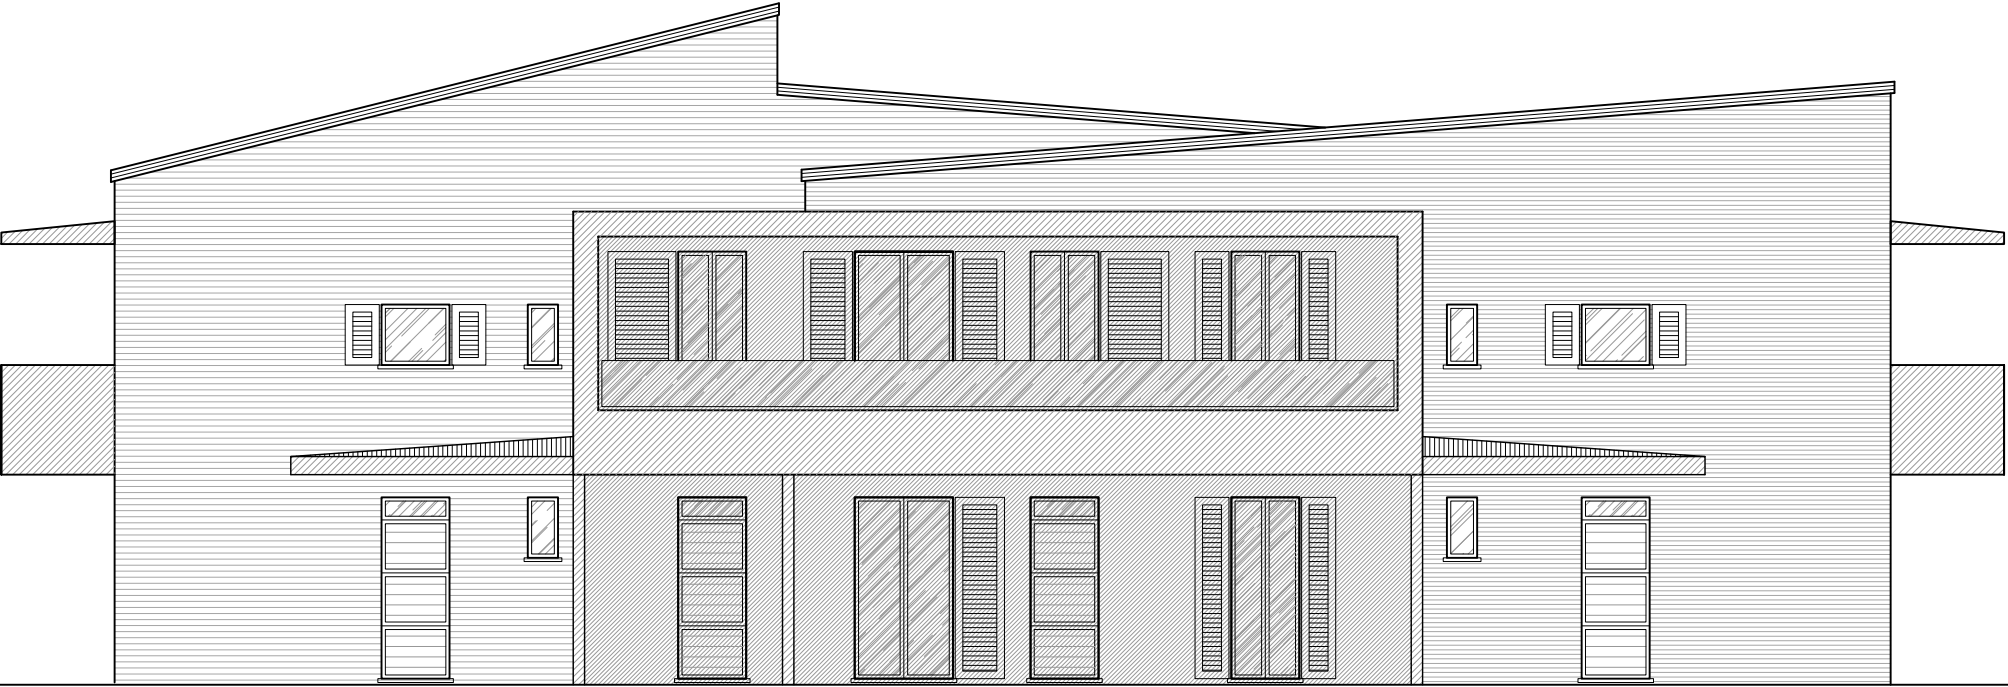

Prospetto EST




Prospetto SUD




Prospetto OVEST




Prospetto NORD

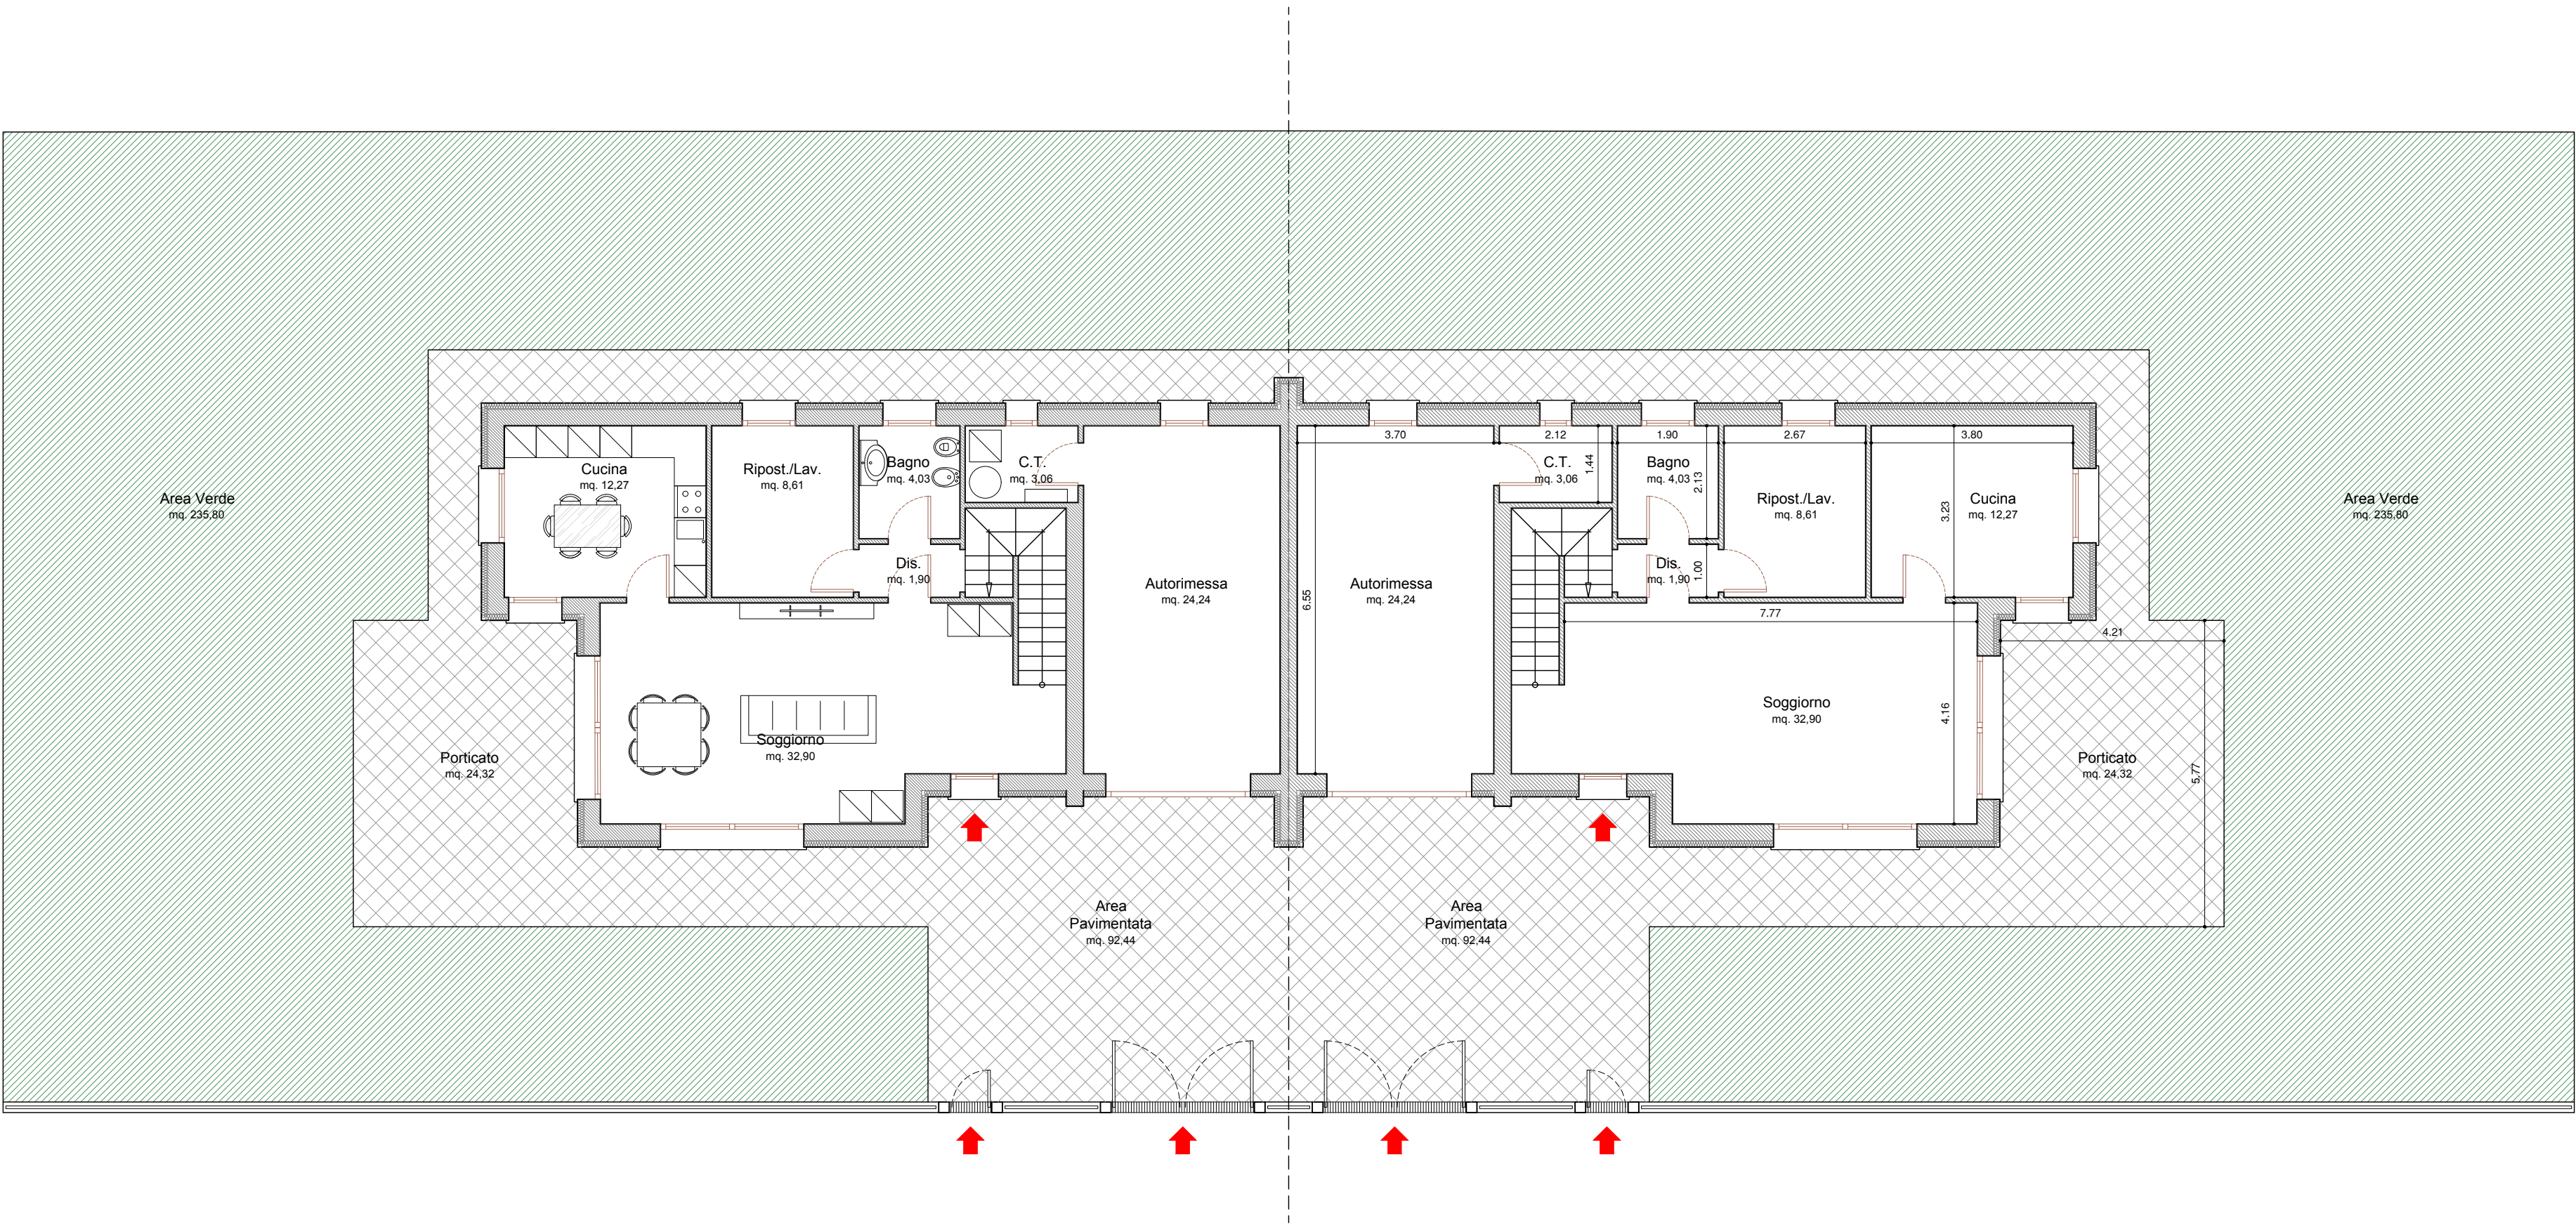


Piano Terra

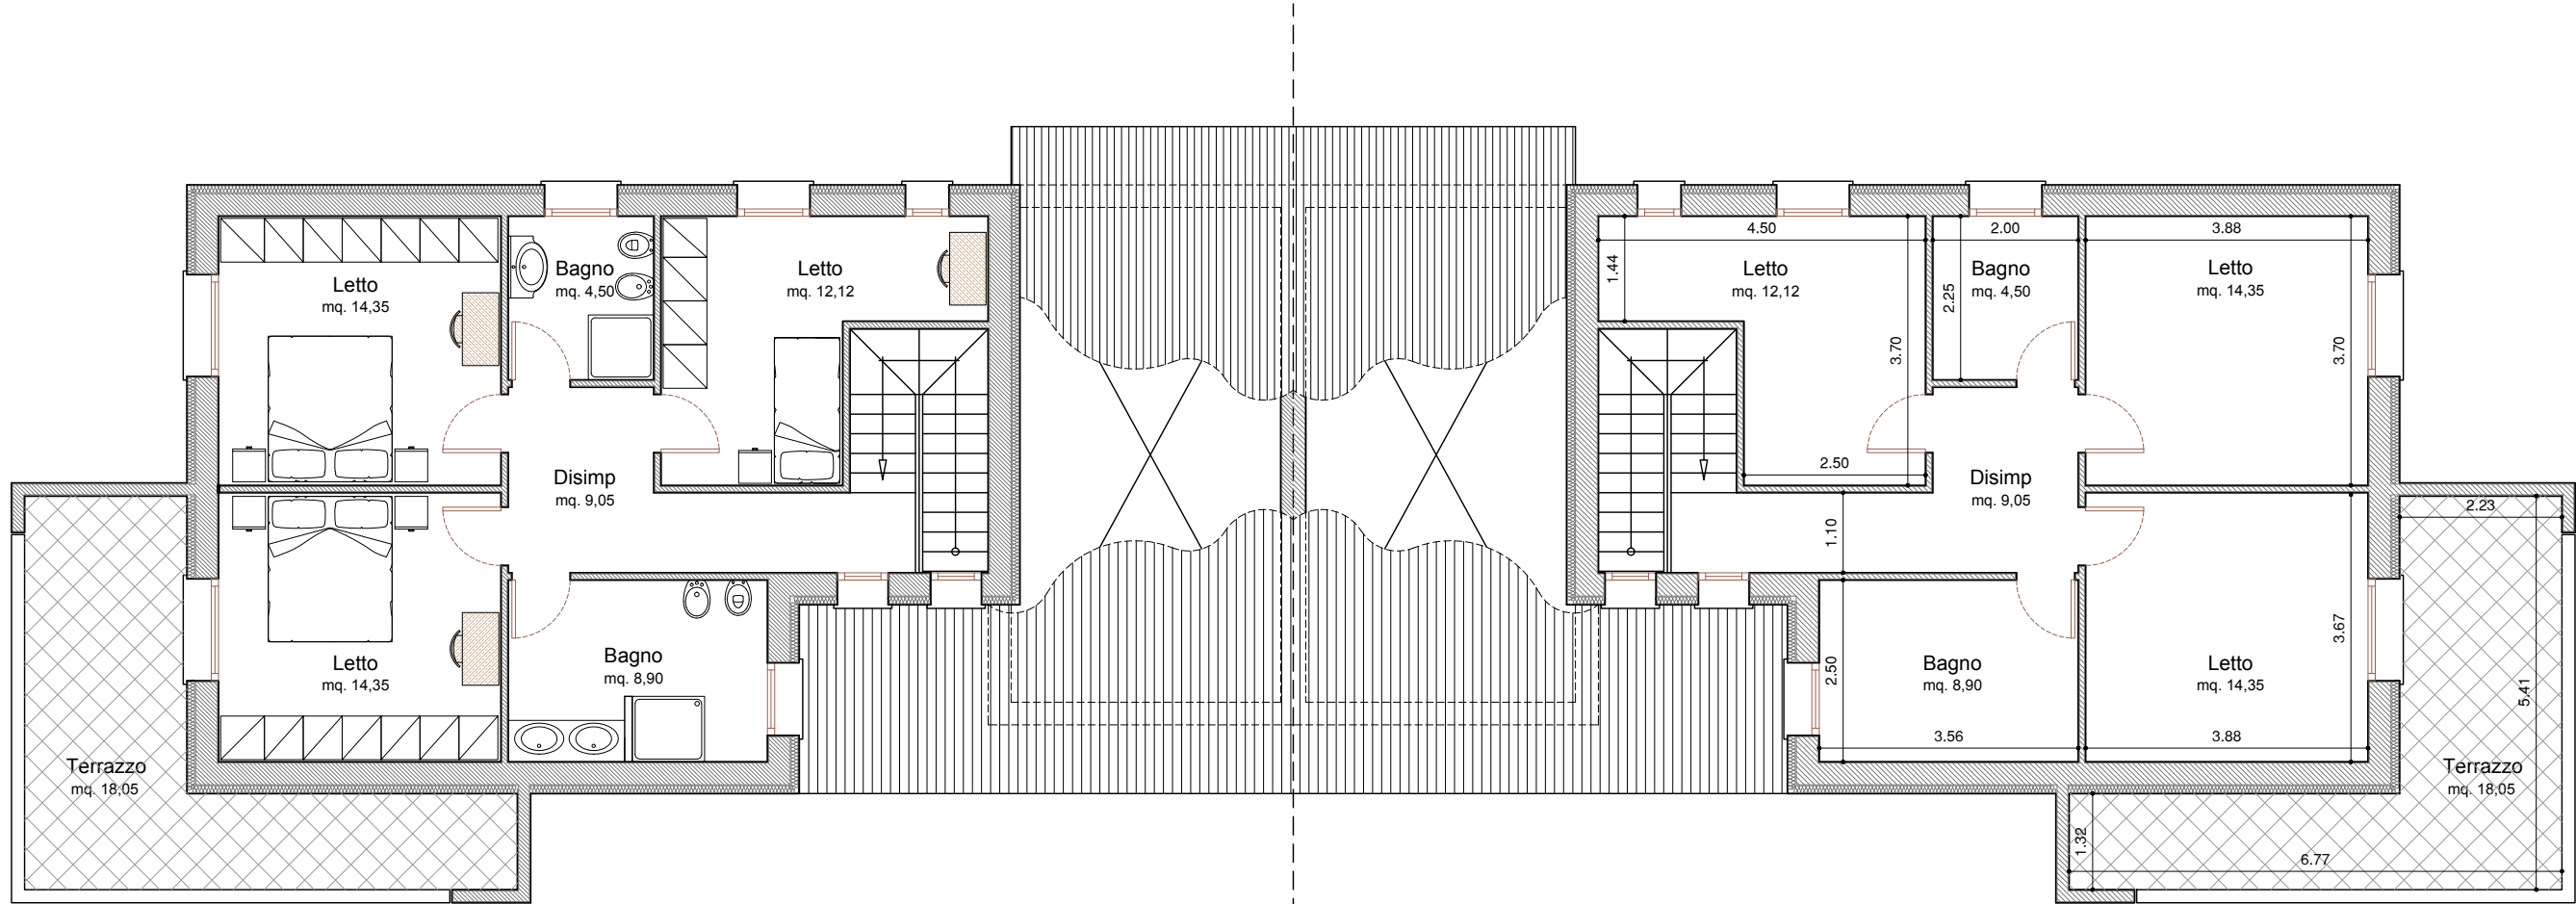

Piano Primo

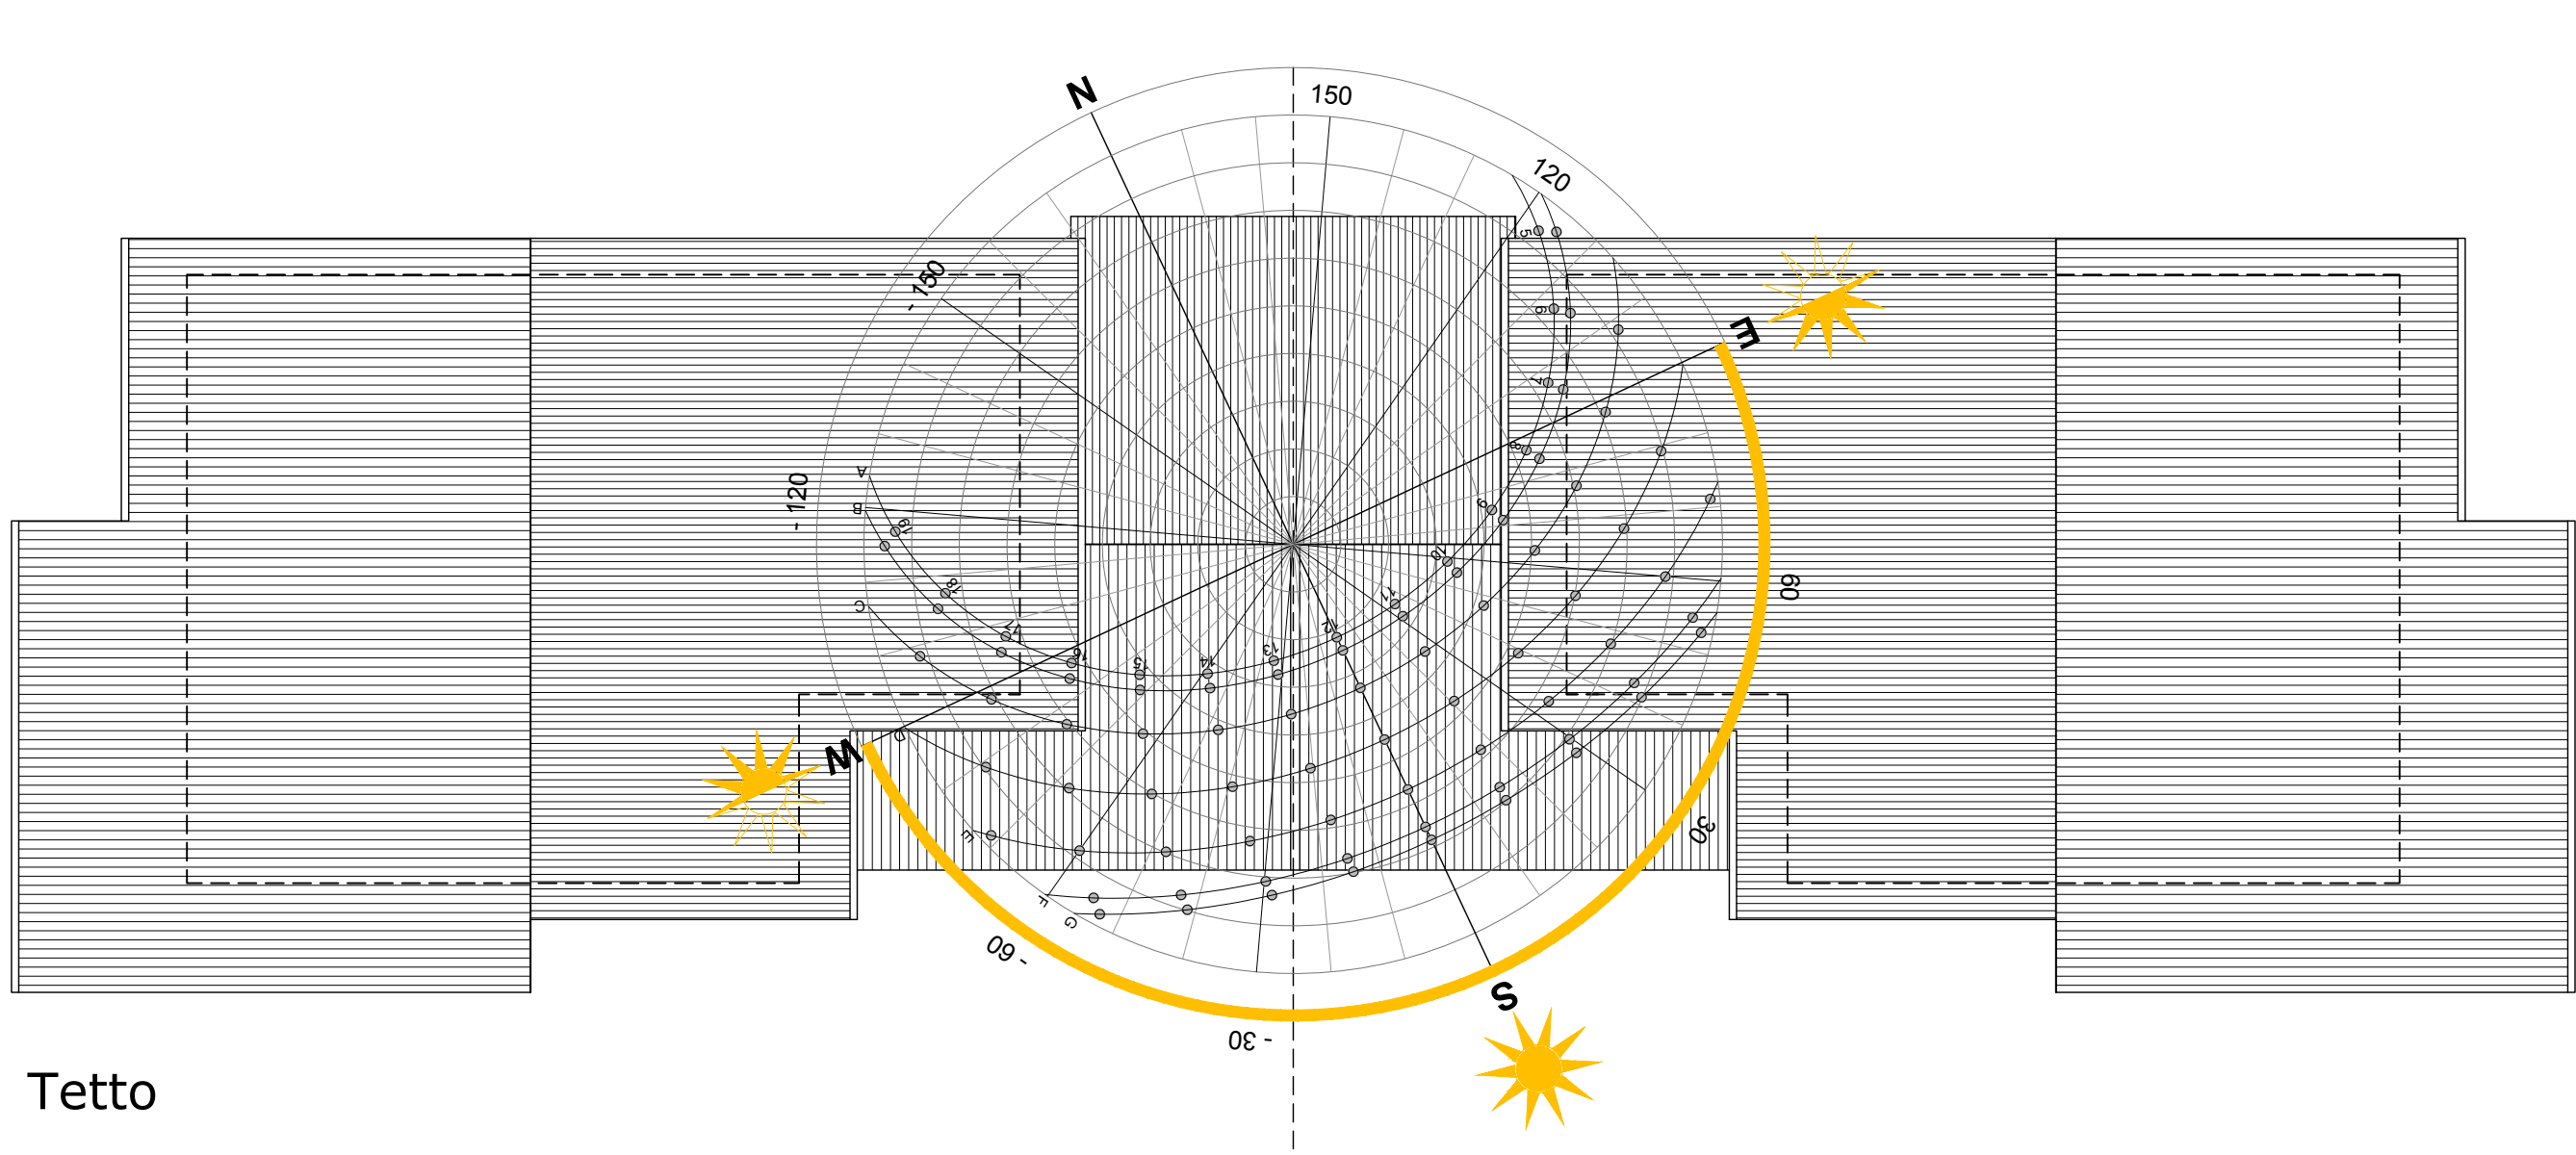

Tetto

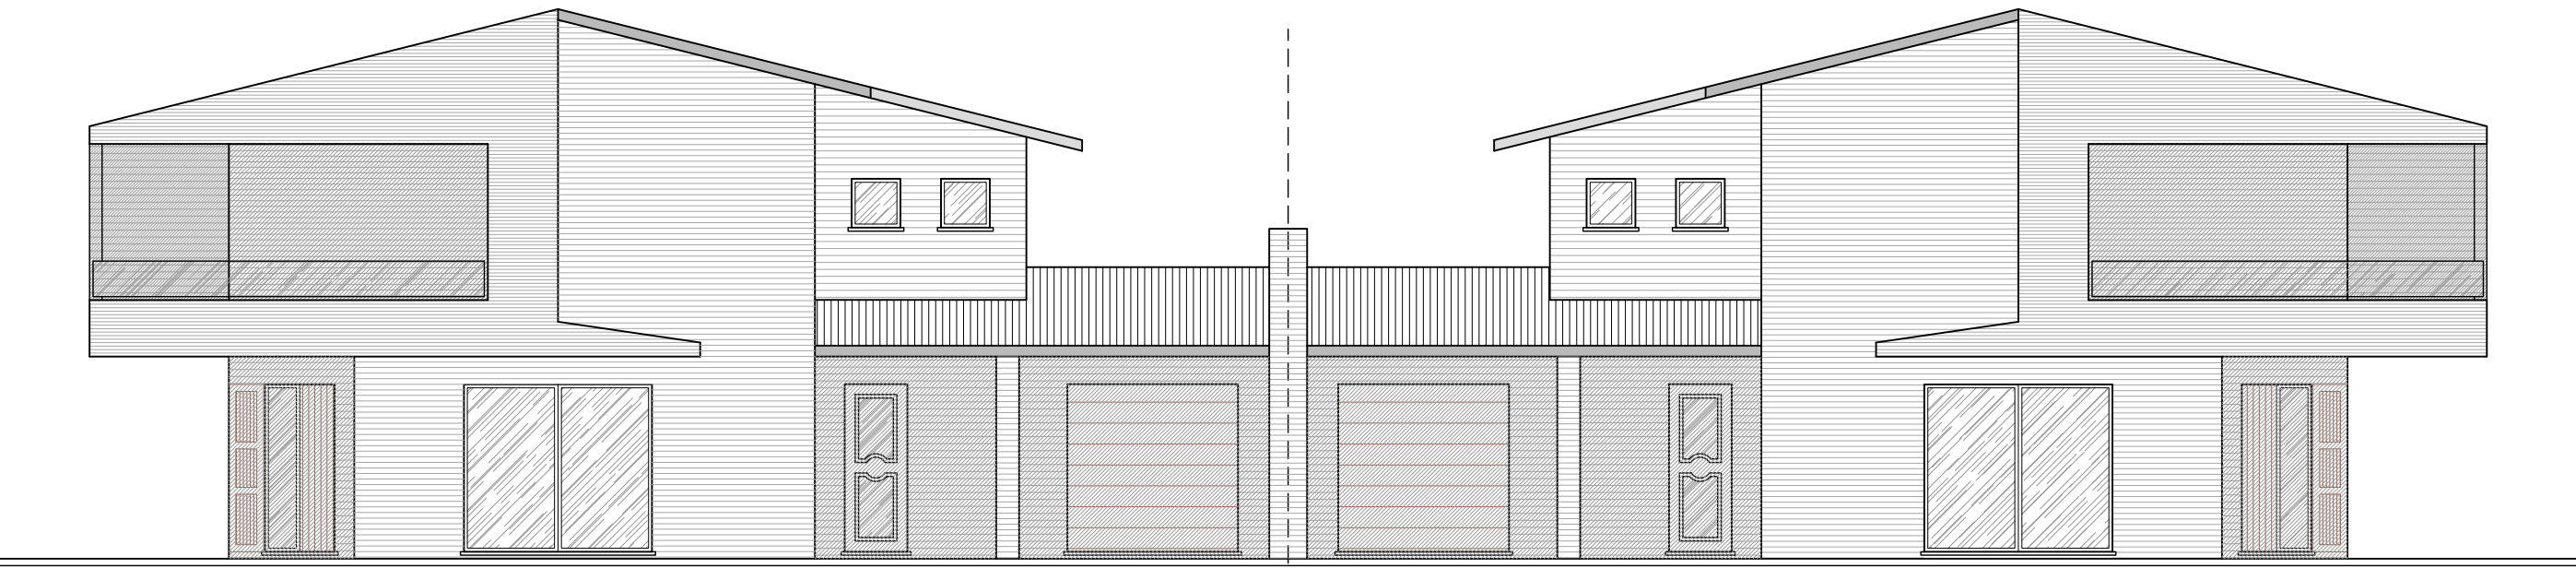


Prospetto SUD





Prospetto OVEST




Prospetto EST

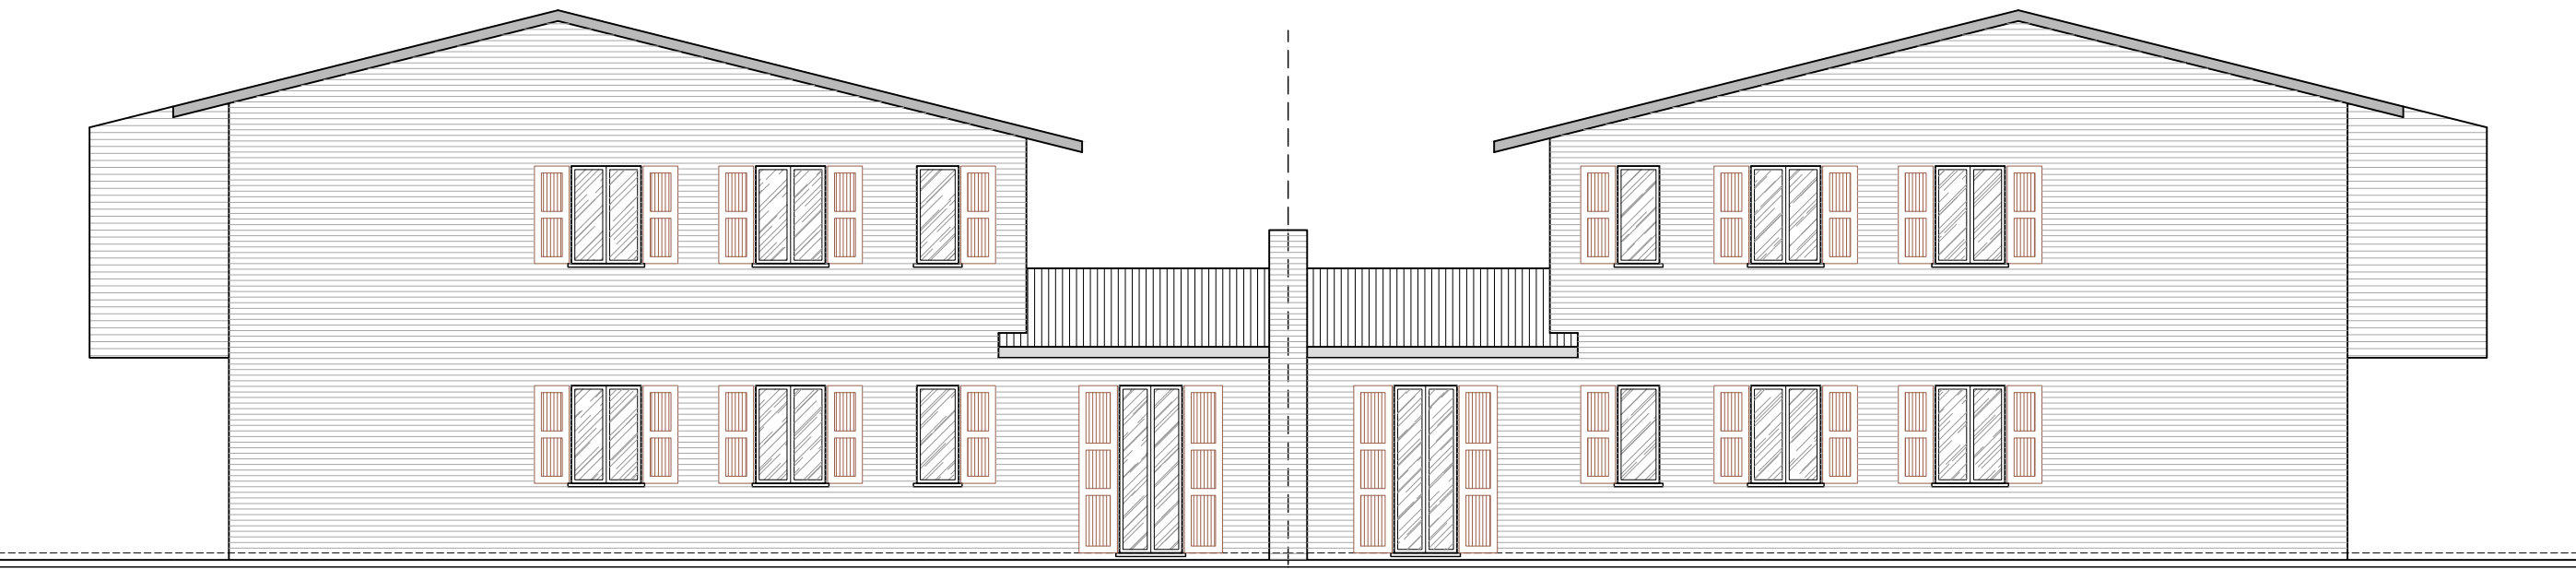


Prospetto NORD

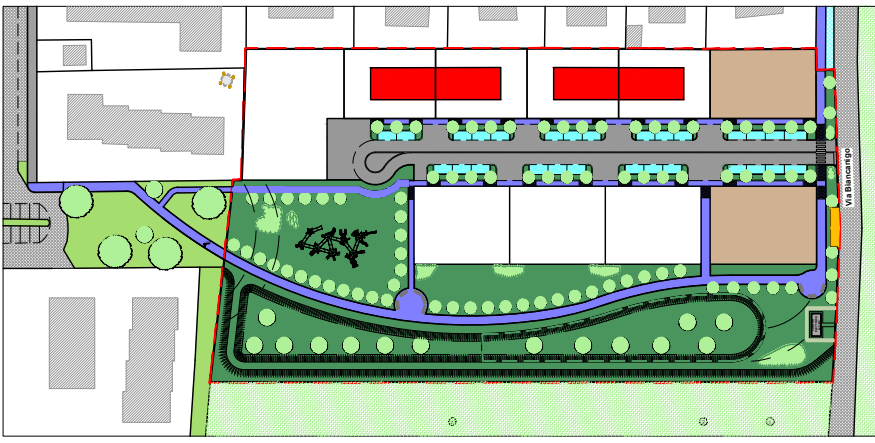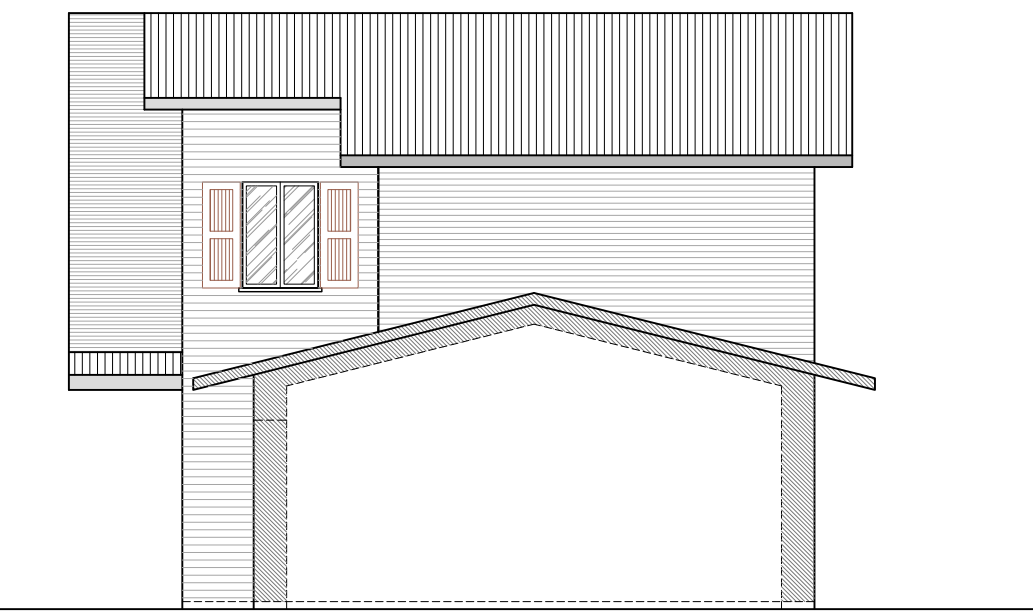


TIPOLOGIA n. 4

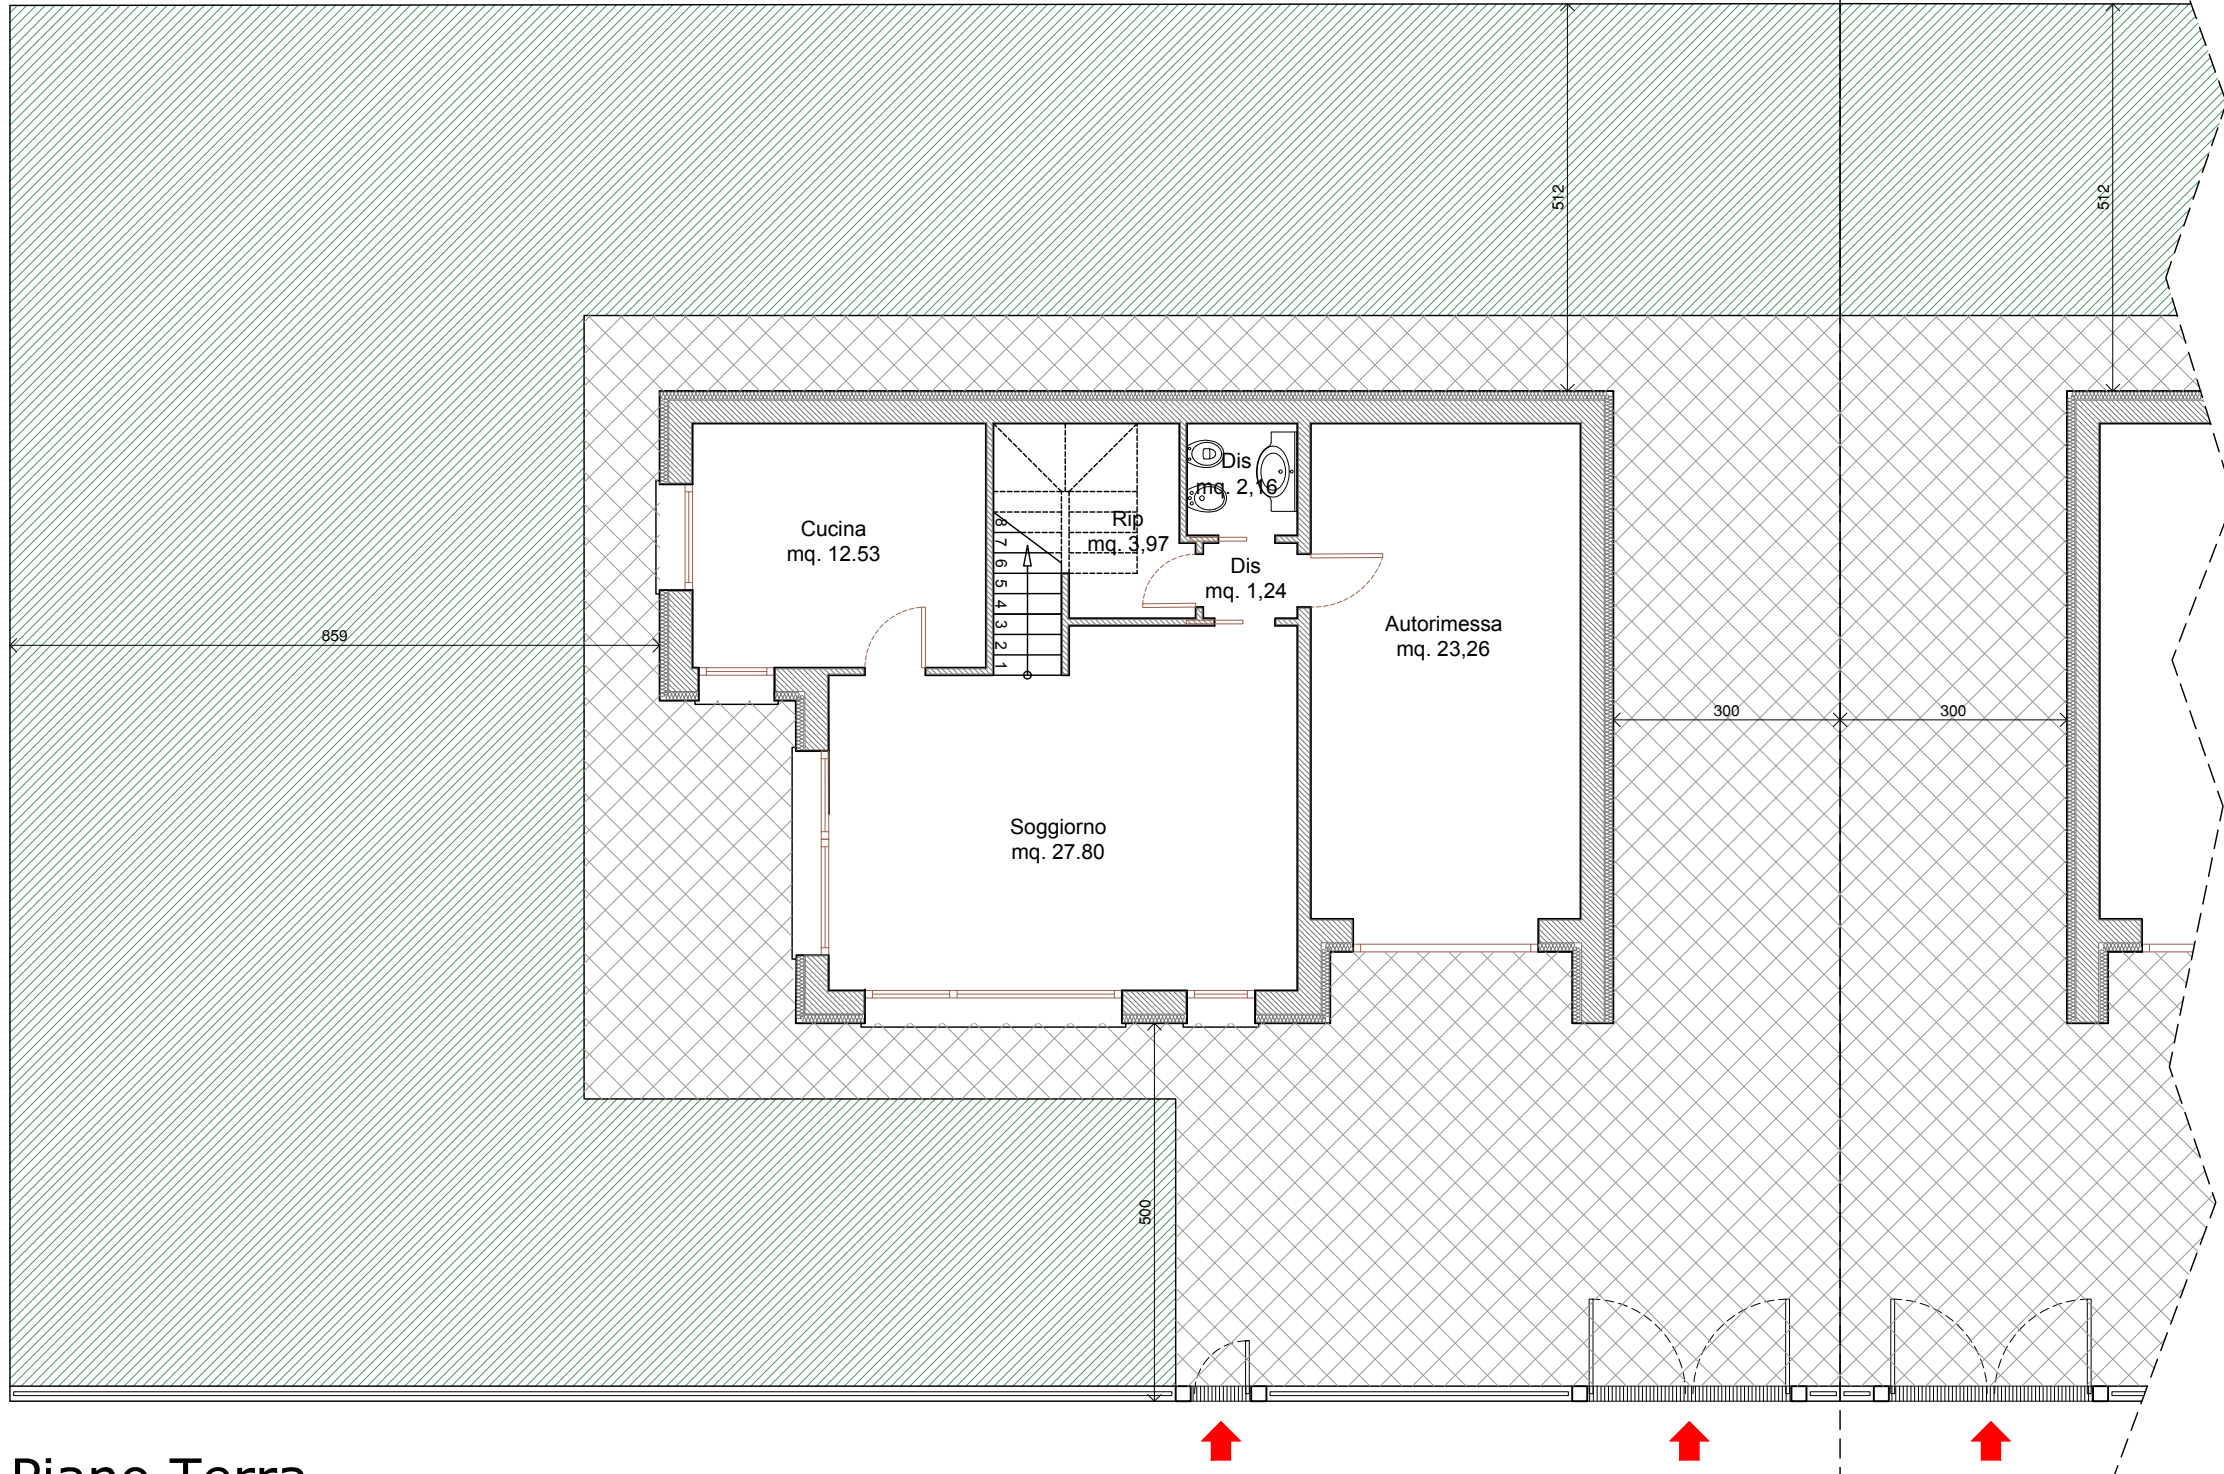

Piano Terra

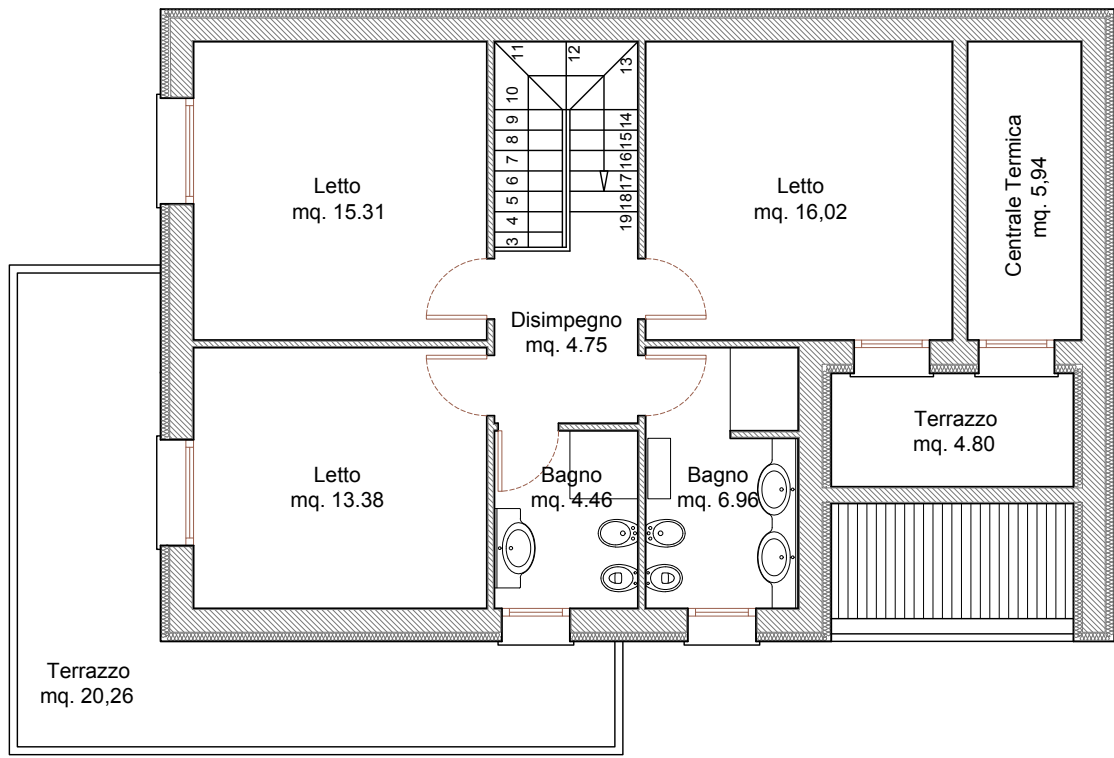


Piano Primo

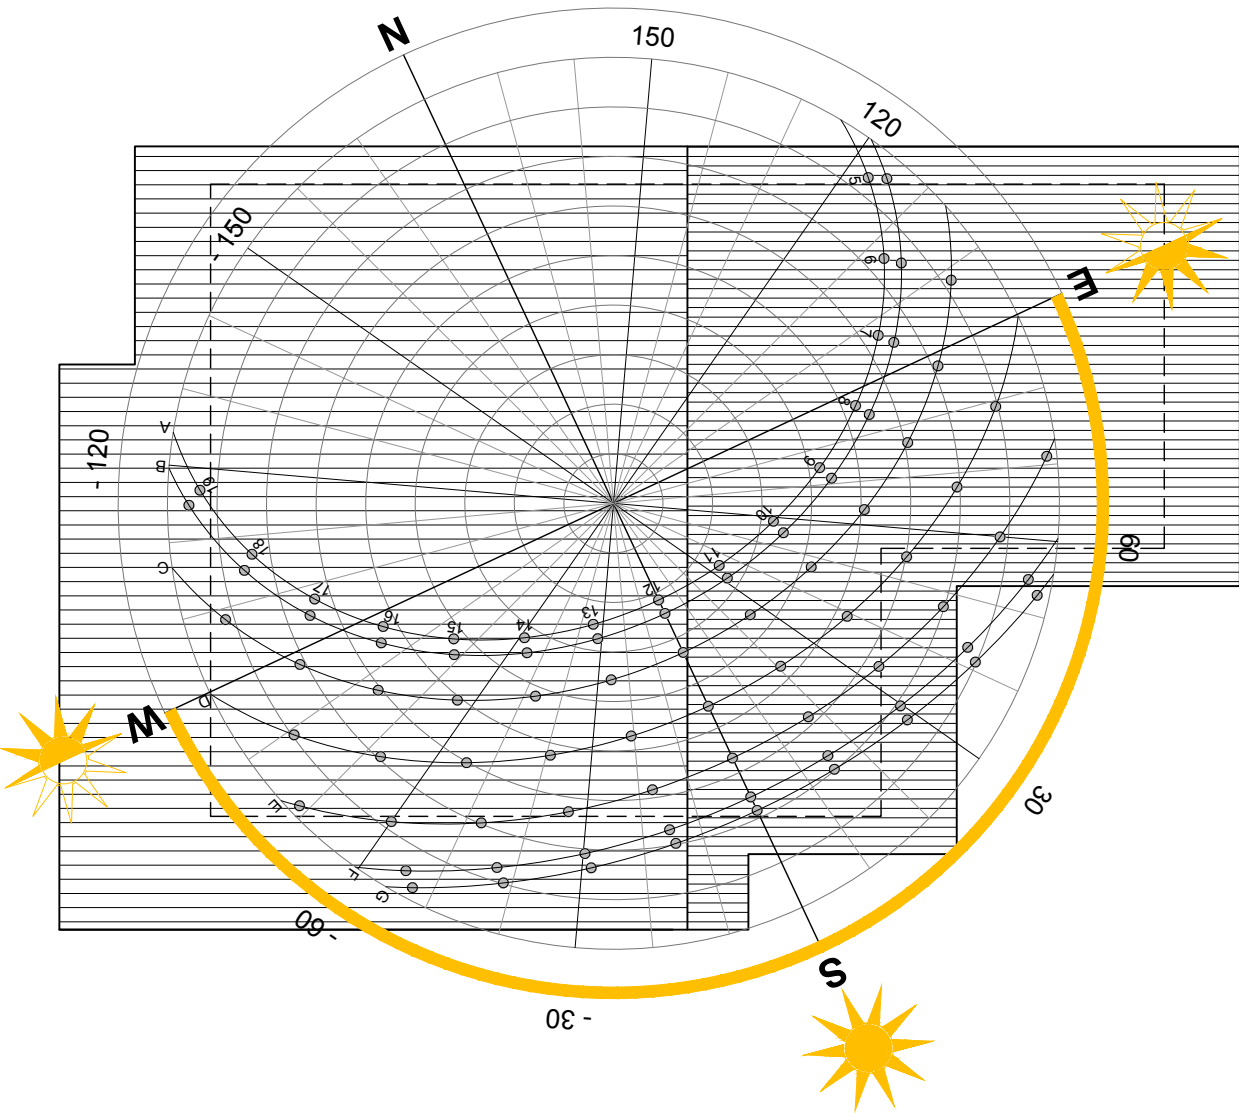


Pianta Tetto



Fronte

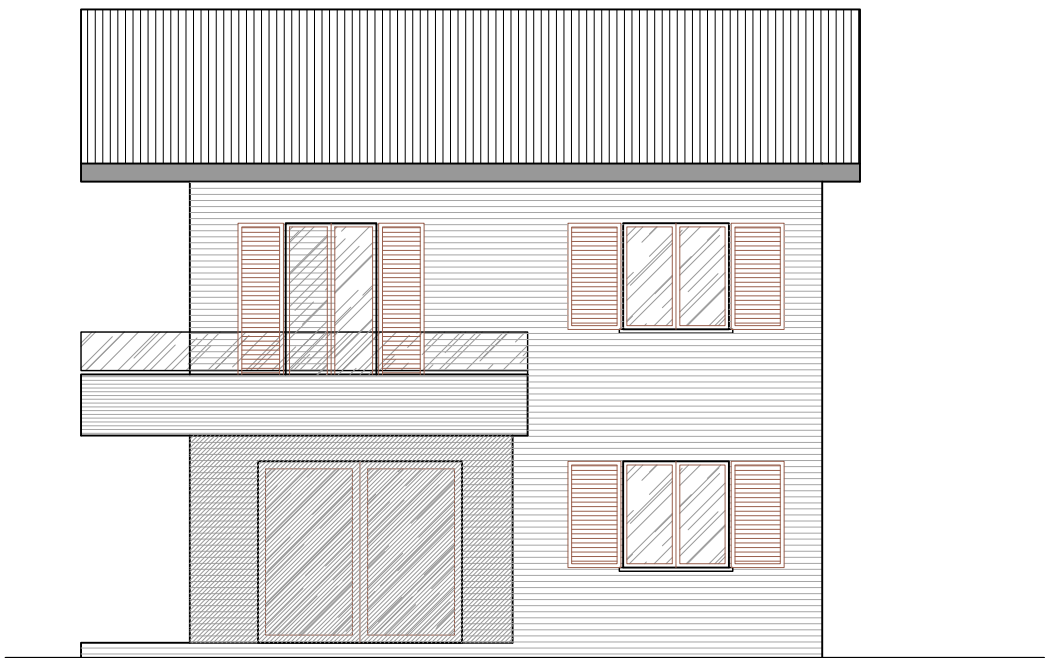

Fianco

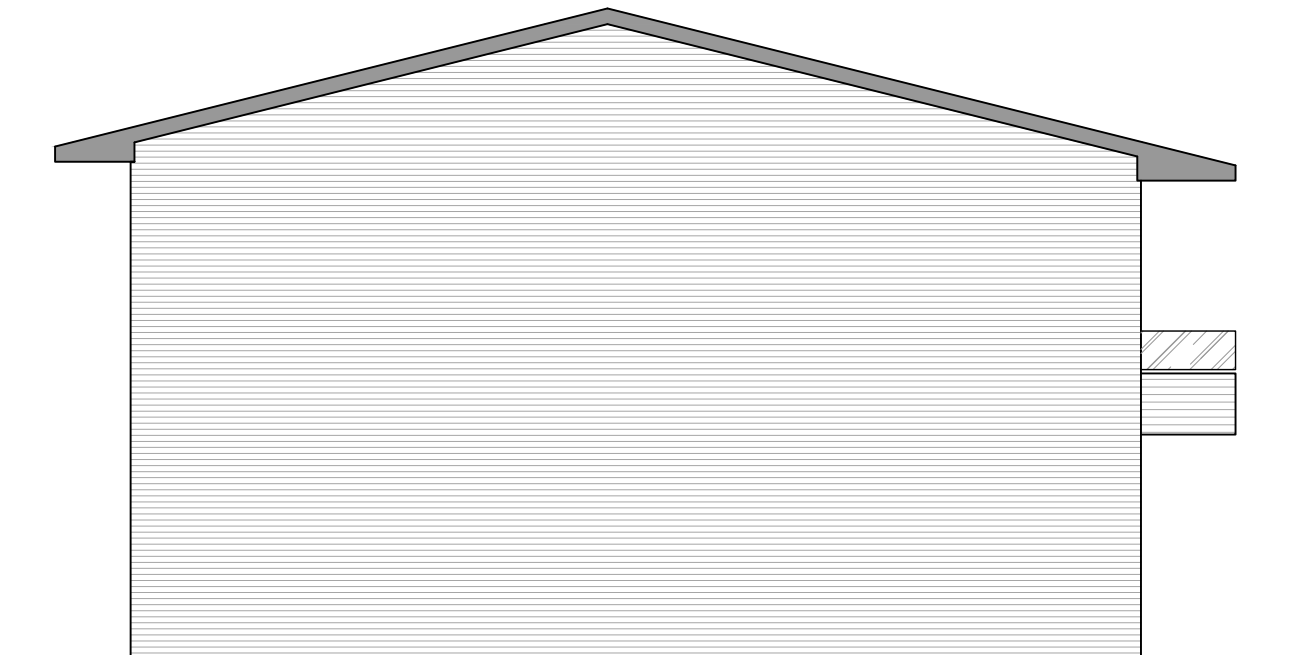

Retro



Fianco

