

Piano Particolareggiato
relativo alla scheda di PRG n.37
"Area Via Reda 2" - COMPARTI 1-4

ELICAZIONE Via Reda - Via Soldata

COMITENTE
PINO s.r.l.

OPERE EXTRA COMPARTO:
OPERE DI REALIZZAZIONE LUNGO
LA VIA SOLDATA
STATO ATTUALE

Scale: 1:1000
PROGETTISTA

Autore: CAVINA-MONTEVECCHI
Autore: PAGANI
Autore: PINO
Autore: PINO

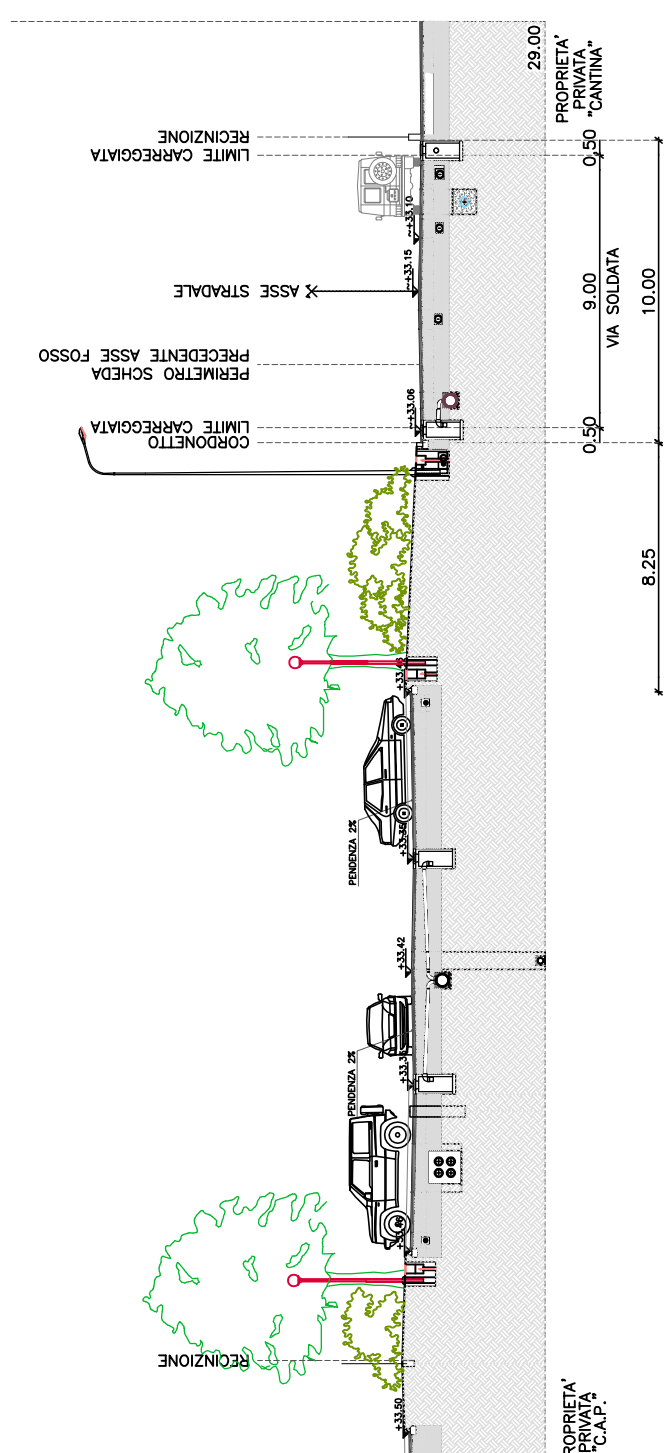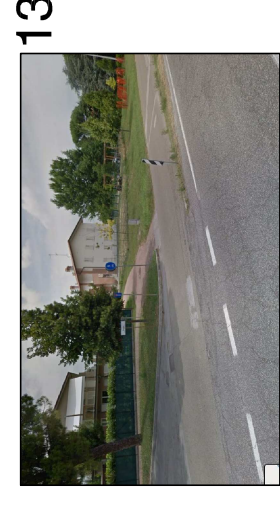

Sezione A-A' Scala 1:100

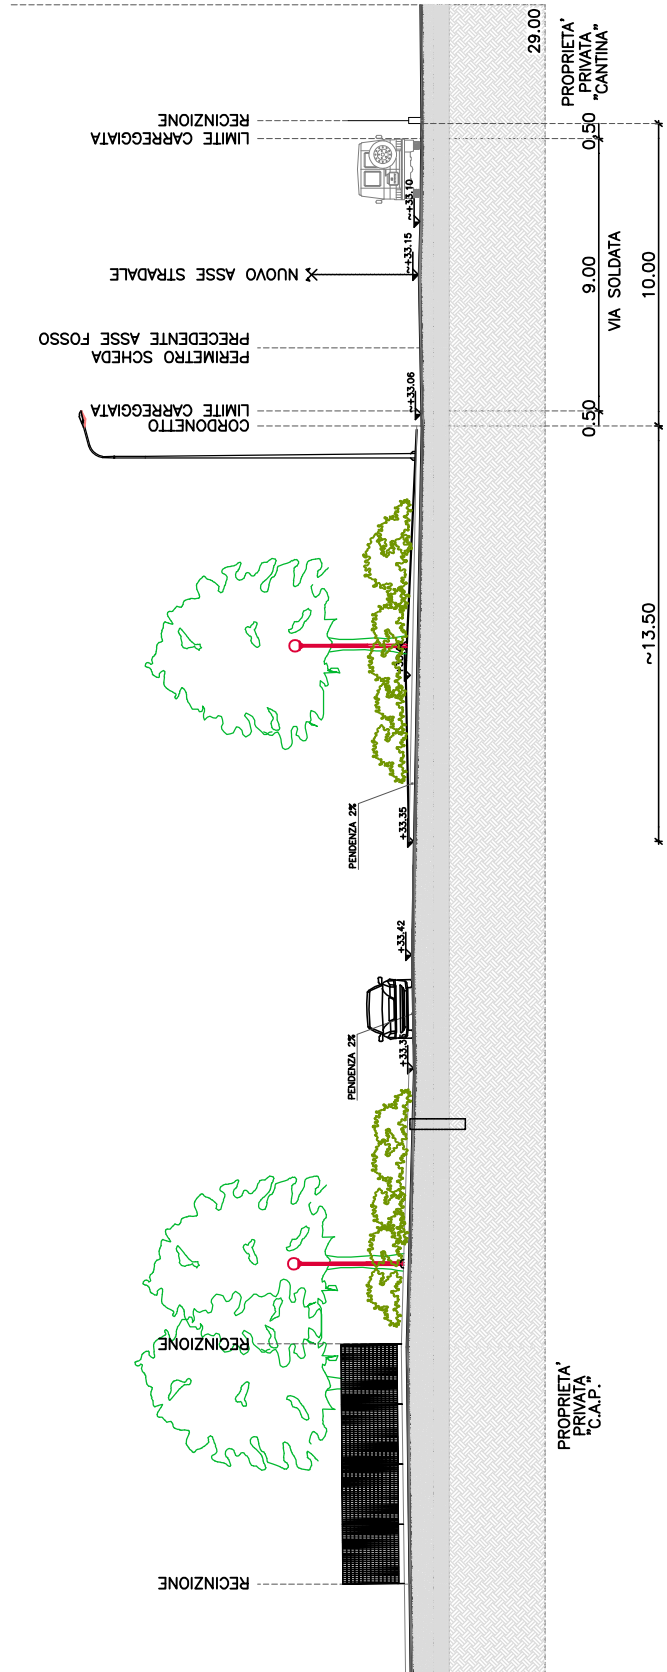

Sezione B-B' Scala 1:100

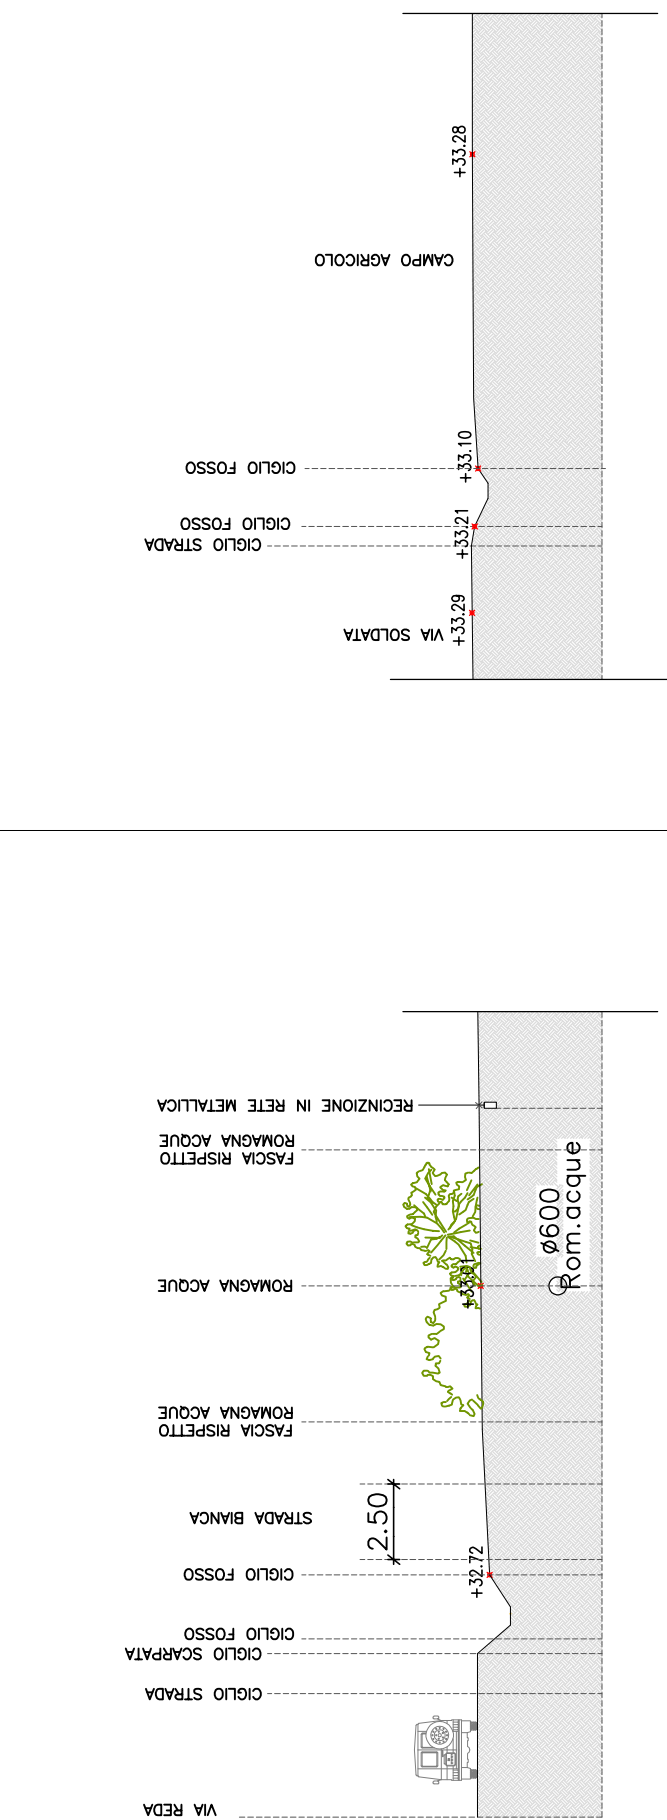

Sezione C-C' Scala 1:100

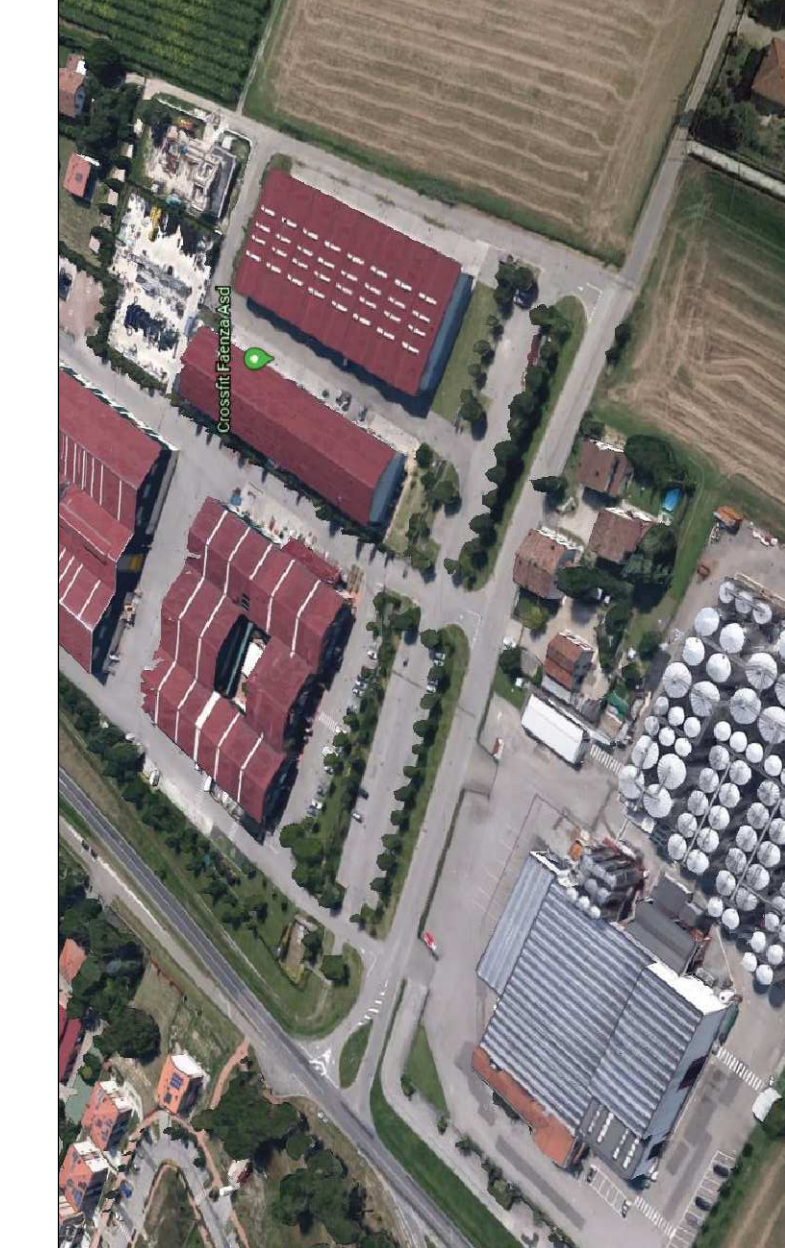


FOTO AEREA

