A.12b

UNIONE DELLA ROMAGNA FAENTINA
Comune di Faenza

Studio Tecnico geom.CAVINA-MONTEVECCHI

corso Matteotti 27 arch.PAGANI fax 0546-680247
Faenza tel.0546-28197

Piano Particolareggiato
relativo alla scheda di PRG n.37
"Area Via Reda 2" - COMPARTI 1-4

UBICAZIONE: Via Reda - Via Soldata

COMMITTENTE	OPERE EXTRA-COMPARTO - PISTA CICLOPEDONALE LUNGO LA VIA SOLDATA - PROGETTO
PINO s.r.l.	Con la consulenza specialistica di: TOPOGRAFIA studio Topografici Faenza; VALUTAZIONE AMBIENTALE ED ACUSTICA Arg. Gentil Ferro; GEOLOGIA Dott. Geol. Marzocchi Solarino; RETI/SCHEMI IDRICHE studio Energia; ILLUMINAZIONE PUBBLICA
Rapp. 1:1000	
PROGETTISTA	

Pacchetto pista ciclopedonale in asfalto colorato

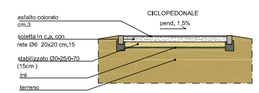

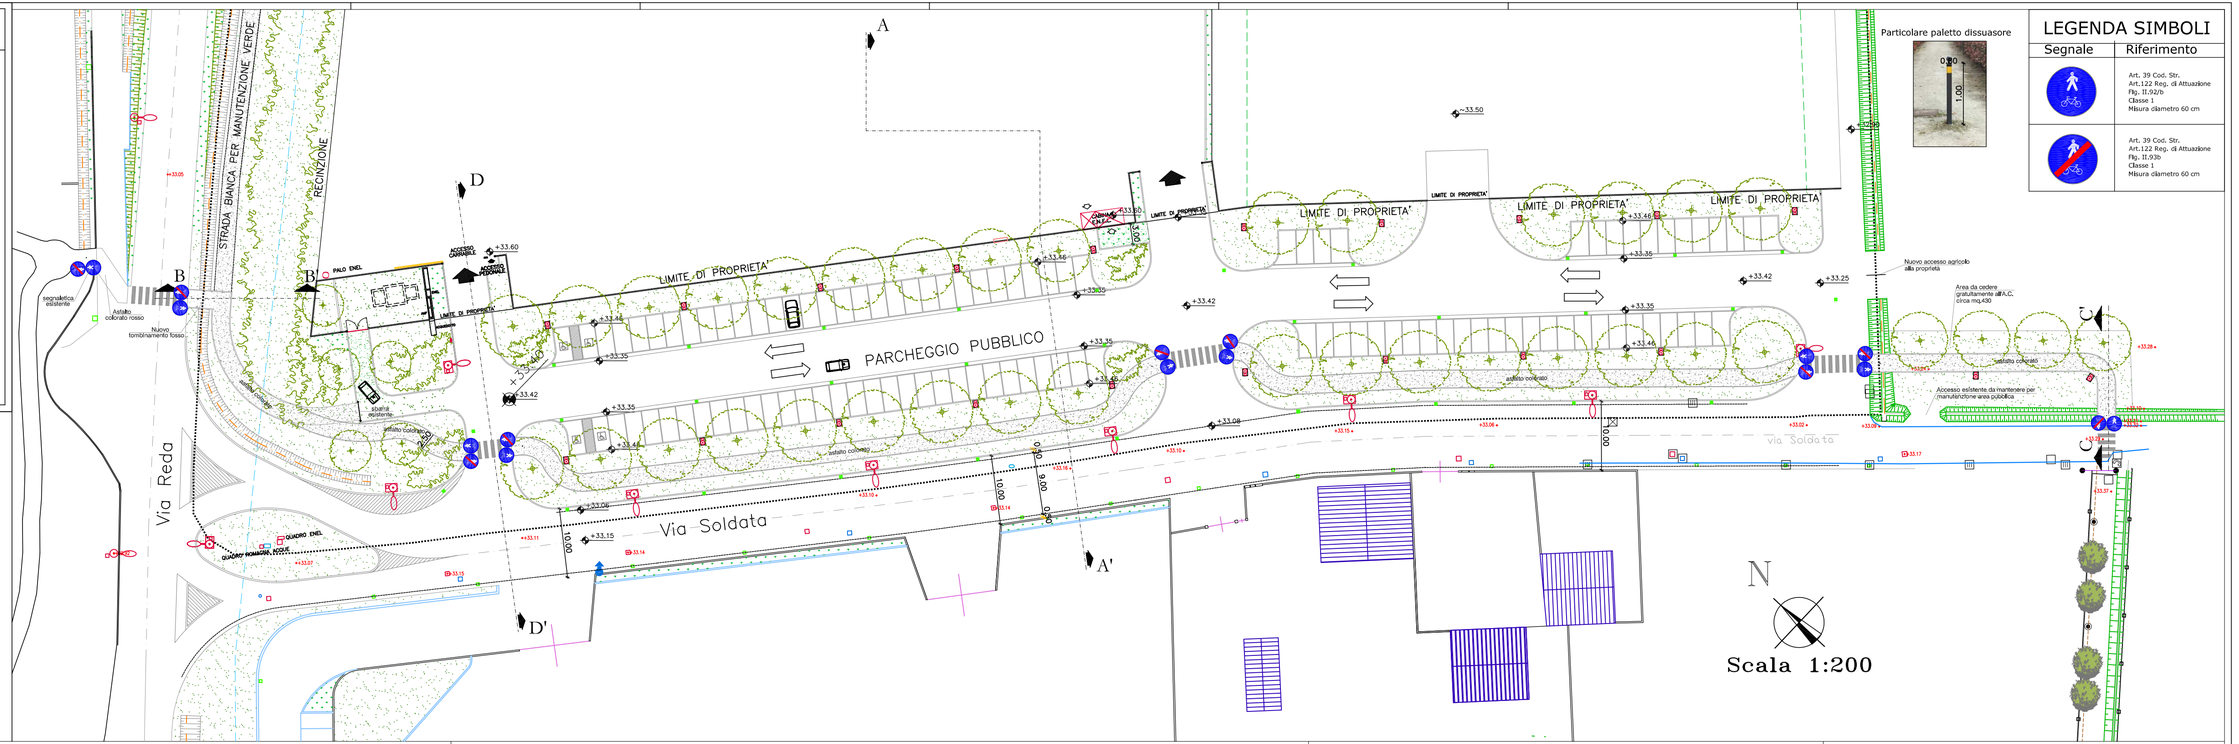

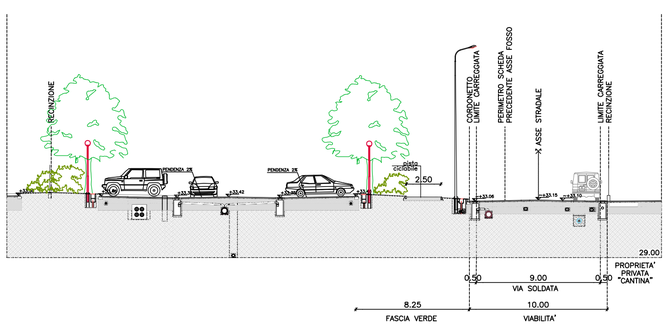

Sezione A-A' Scala 1:100

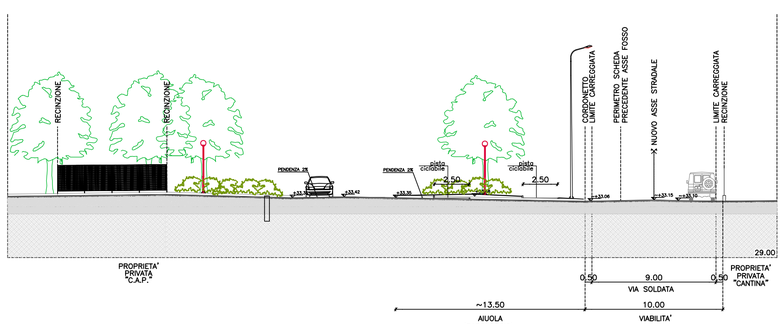

Sezione D-D' Scala 1:100

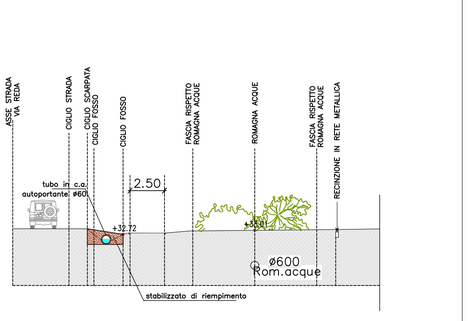

Sezione B-B' Scala 1:100

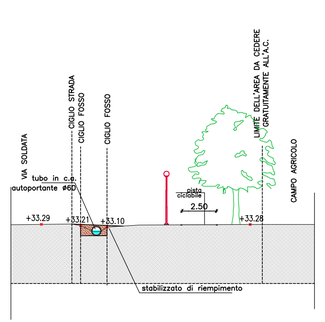

Sezione C-C'