

- Gruppo di progettazione
Progetto generale, coordinamento
arch. Marco Bartoli
- Progetto urbanistico - edilizio
arch. Massimiliano Piccinini
- Progetto idraulico, meccanico, acustico
Ing. Pietro Fiumana
- Progetto rete fognaria
arch. Franco Paluocco
- Progetto impianti elettrici e speciali
Ing. Alfredo Cian
- Rilevi, computi, pratiche amministrative
geom. Attilio Amadori

PIANO URBANISTICO ATTUATIVO
DI ZONA RESIDENZIALE DENOMINATA
"AREA QUARANTA"

SCHEDA n° 160 , Tav. P3 P.R.G.1996. S.I.O. APPROVATO
CON ATTO DEL C.C. n° 1464 / 100 del 29.03.2007



STATO.DI.FATTO

RILIEVO.TOPOGRAFICO

SCALA

DATA

14/12/2021

SF03



SEZIONE A - A

Confine di Proprietà	Assiso	Quota altimetrica	Confine di Proprietà
	A-8 0,4059		
	A-7 0,4450		
	A-6 0,3470		
	A-5 0,2650		
	A-4 0,3006		
	A-3 0,3035		
	A-2 0,1275		
	A-1 0,1531		
	1000 0,0000		
		Punto	

SEZIONE B - B

Confine di Proprietà	Assiso	Quota altimetrica	Confine di Proprietà
	B-9 -0,5242		
	B-8 0,2585		
	B-7 0,1500		
	B-6 0,1252		
	B-5 0,0485		
	A-4 0,3006		
	B-4 0,2975		
	B-3 0,3335		
	B-2 0,3726		
	B-1 0,3208		
	0,2683		
		Punto	

RILIEVO TOPOGRAFICO - SEZIONI scala 1:1000

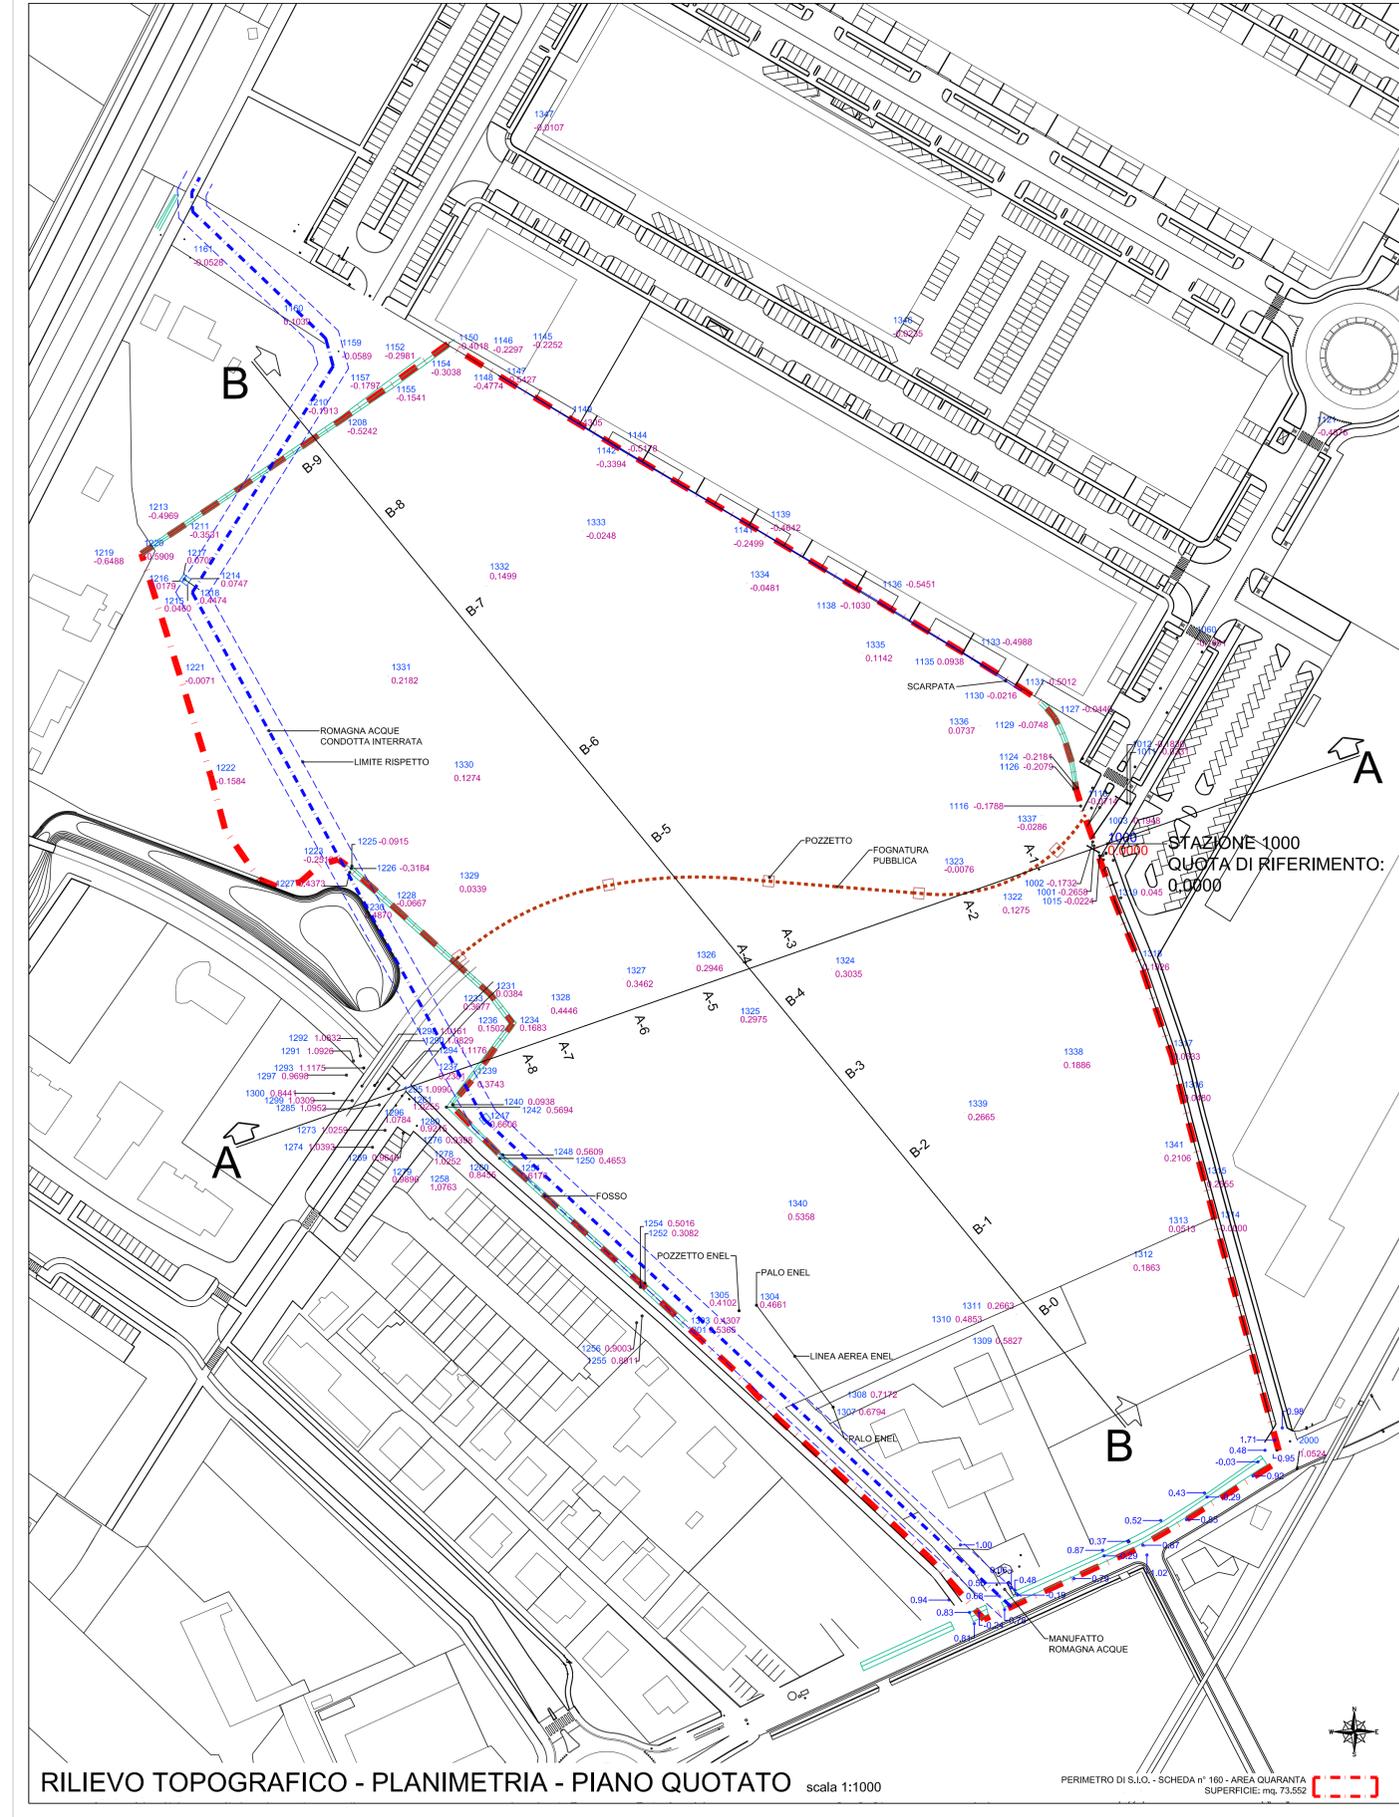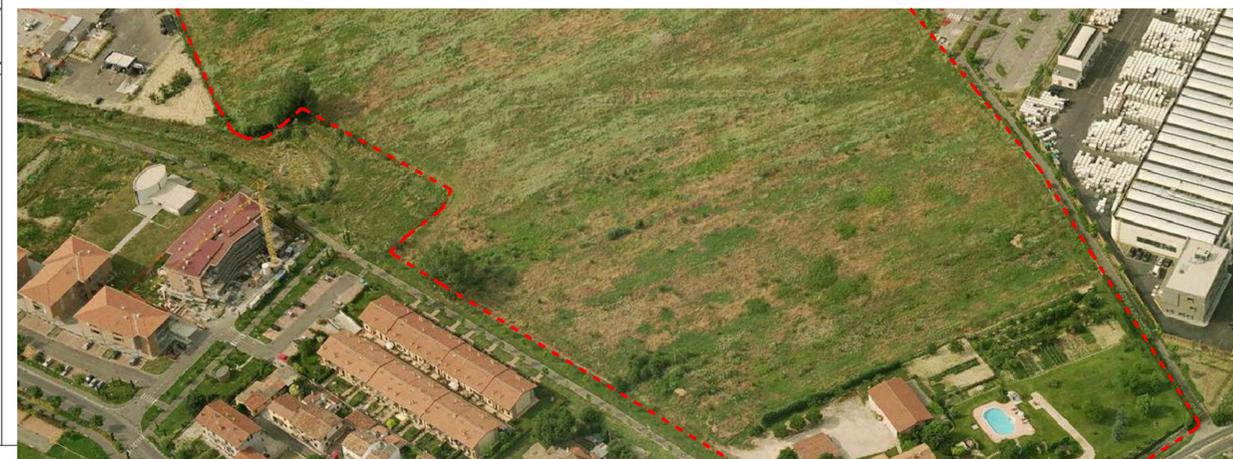

RILIEVO TOPOGRAFICO - PLANIMETRIA - PIANO QUOTATO scala 1:1000

PERIMETRO DI S.I.O. - SCHEDA n° 160 - AREA QUARANTA
SUPERFICIE: mq. 73.552