



Gruppo di progettazione
Progetto generale, coordinamento
arch. Marco Bartoli

Progetto urbanistico - edilizio
arch. Massimiliano Piccinini

Progetto idraulico, meccanico, acustico
Ing. Pietro Rumana

Progetto rete fognaria
arch. Franco Fatrucco

Progetto impianti elettrici e speciali
Ing. Alfredo Ciani


Bibli. computi, pratiche amministrative
geom. Attilio Amadori

Contenuto dell'abitato


PROGETTO.FOGNATURE

RACQUE.BIANCHE.PROFILI


Scala
250
Data
14/12/2021
Codice Abitanto
FO1.B

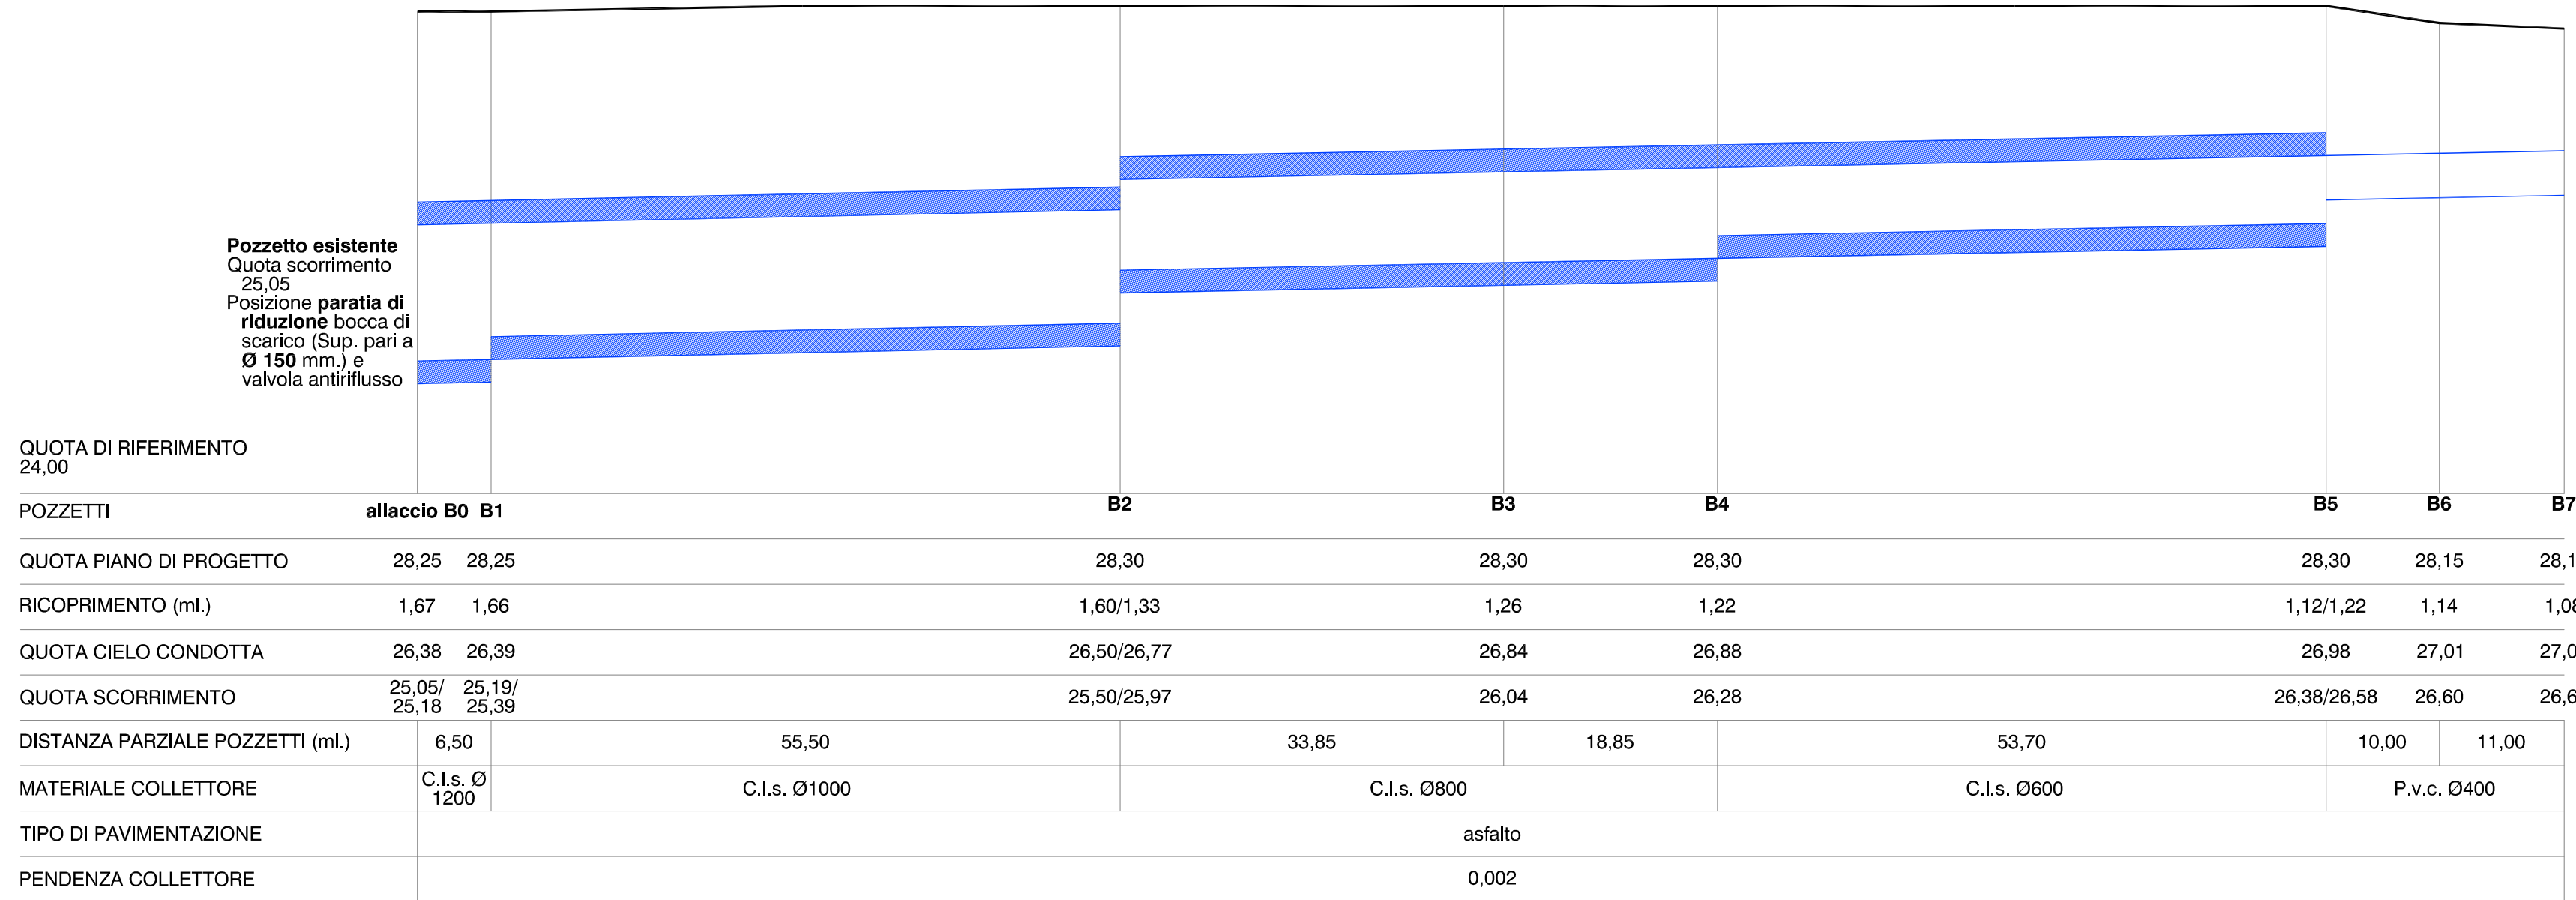


COLLETTORE NUOVO IMPIANTO

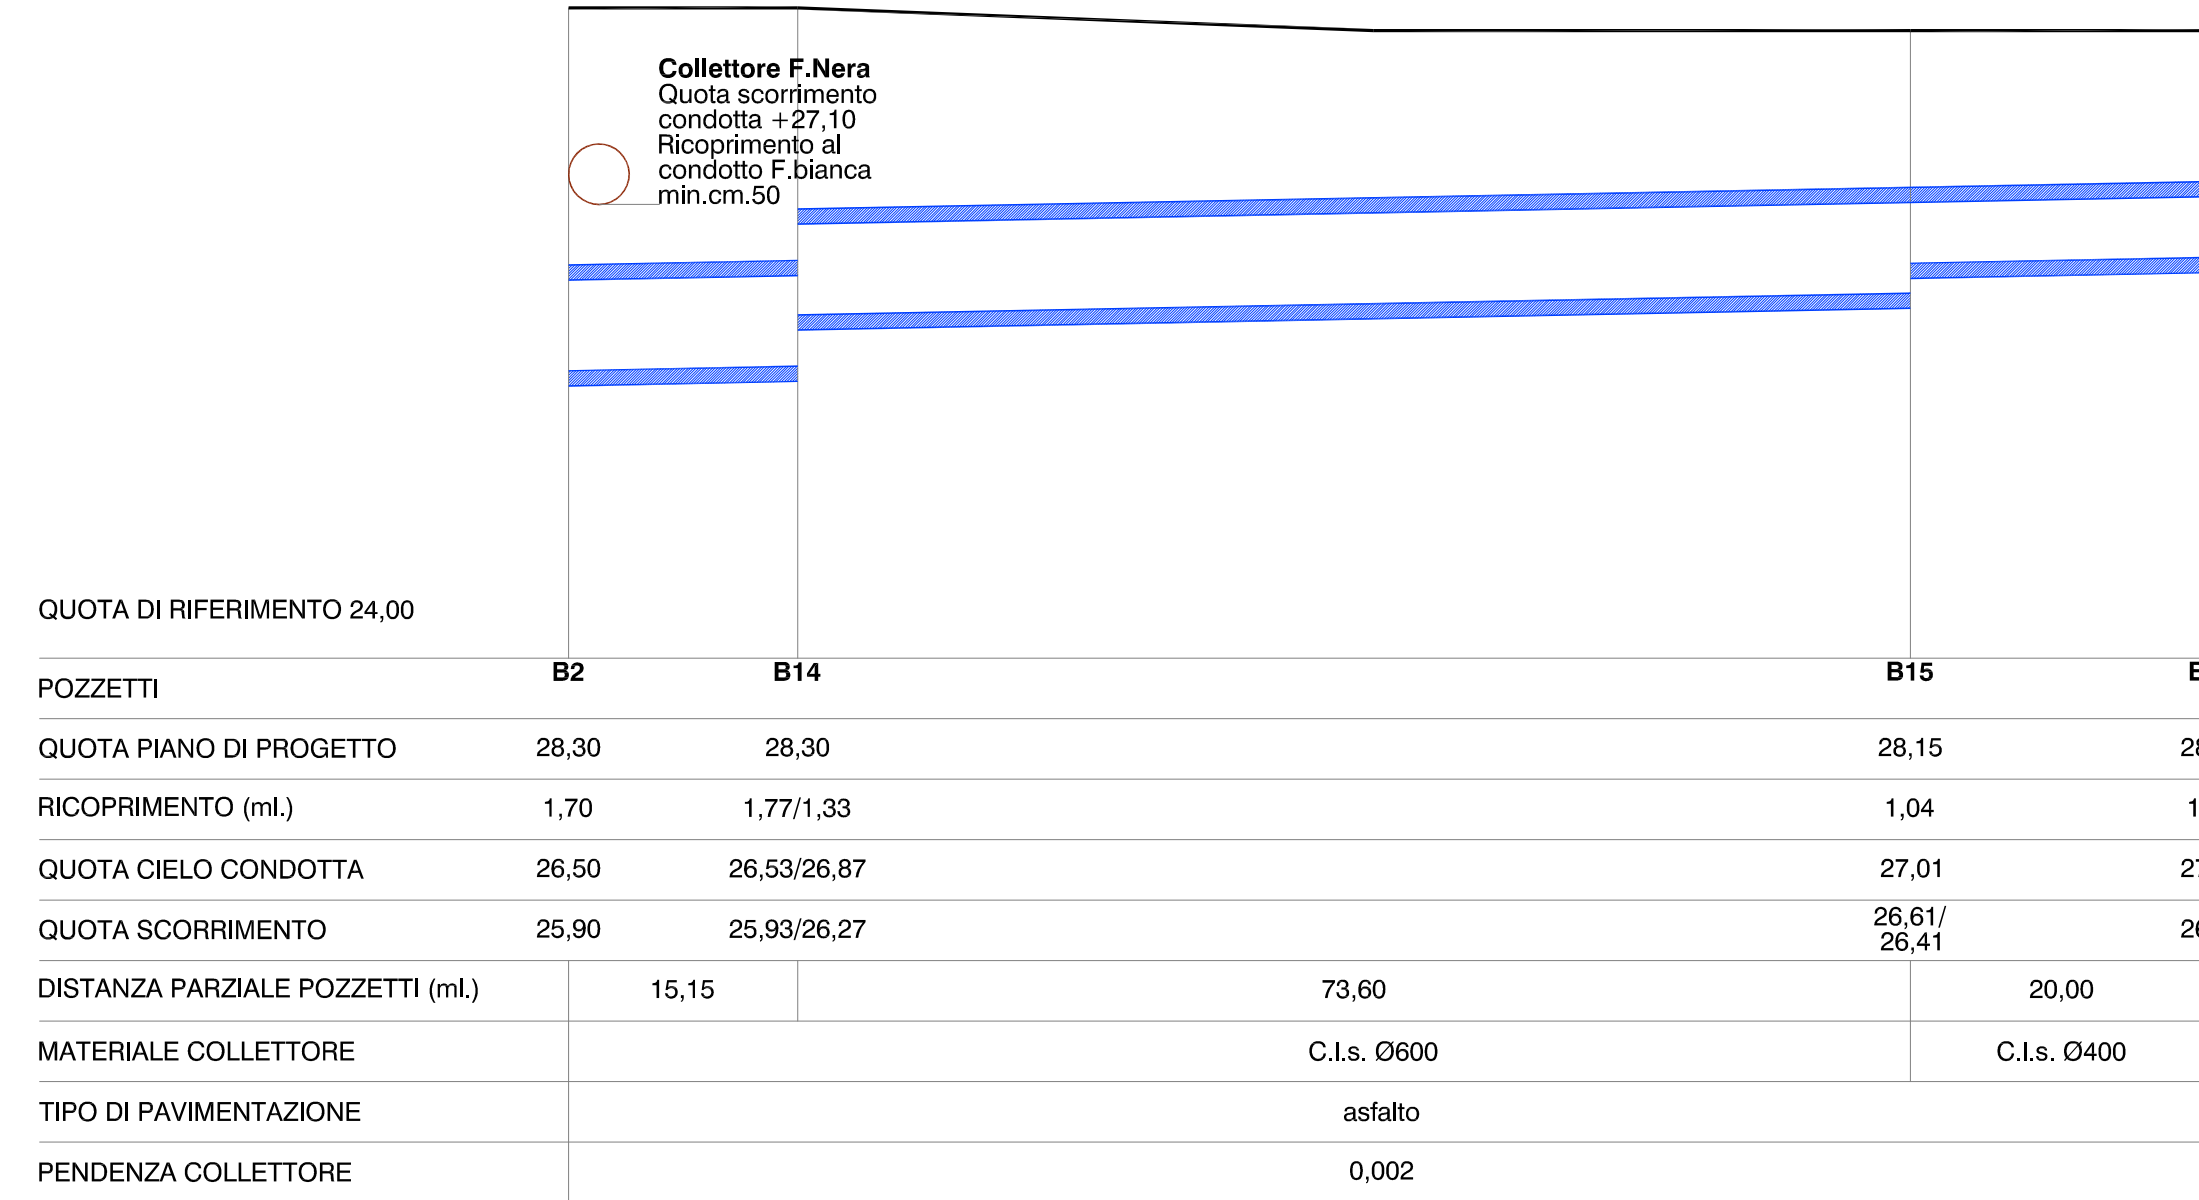


COLLETTORE NUOVO IMPIANTO

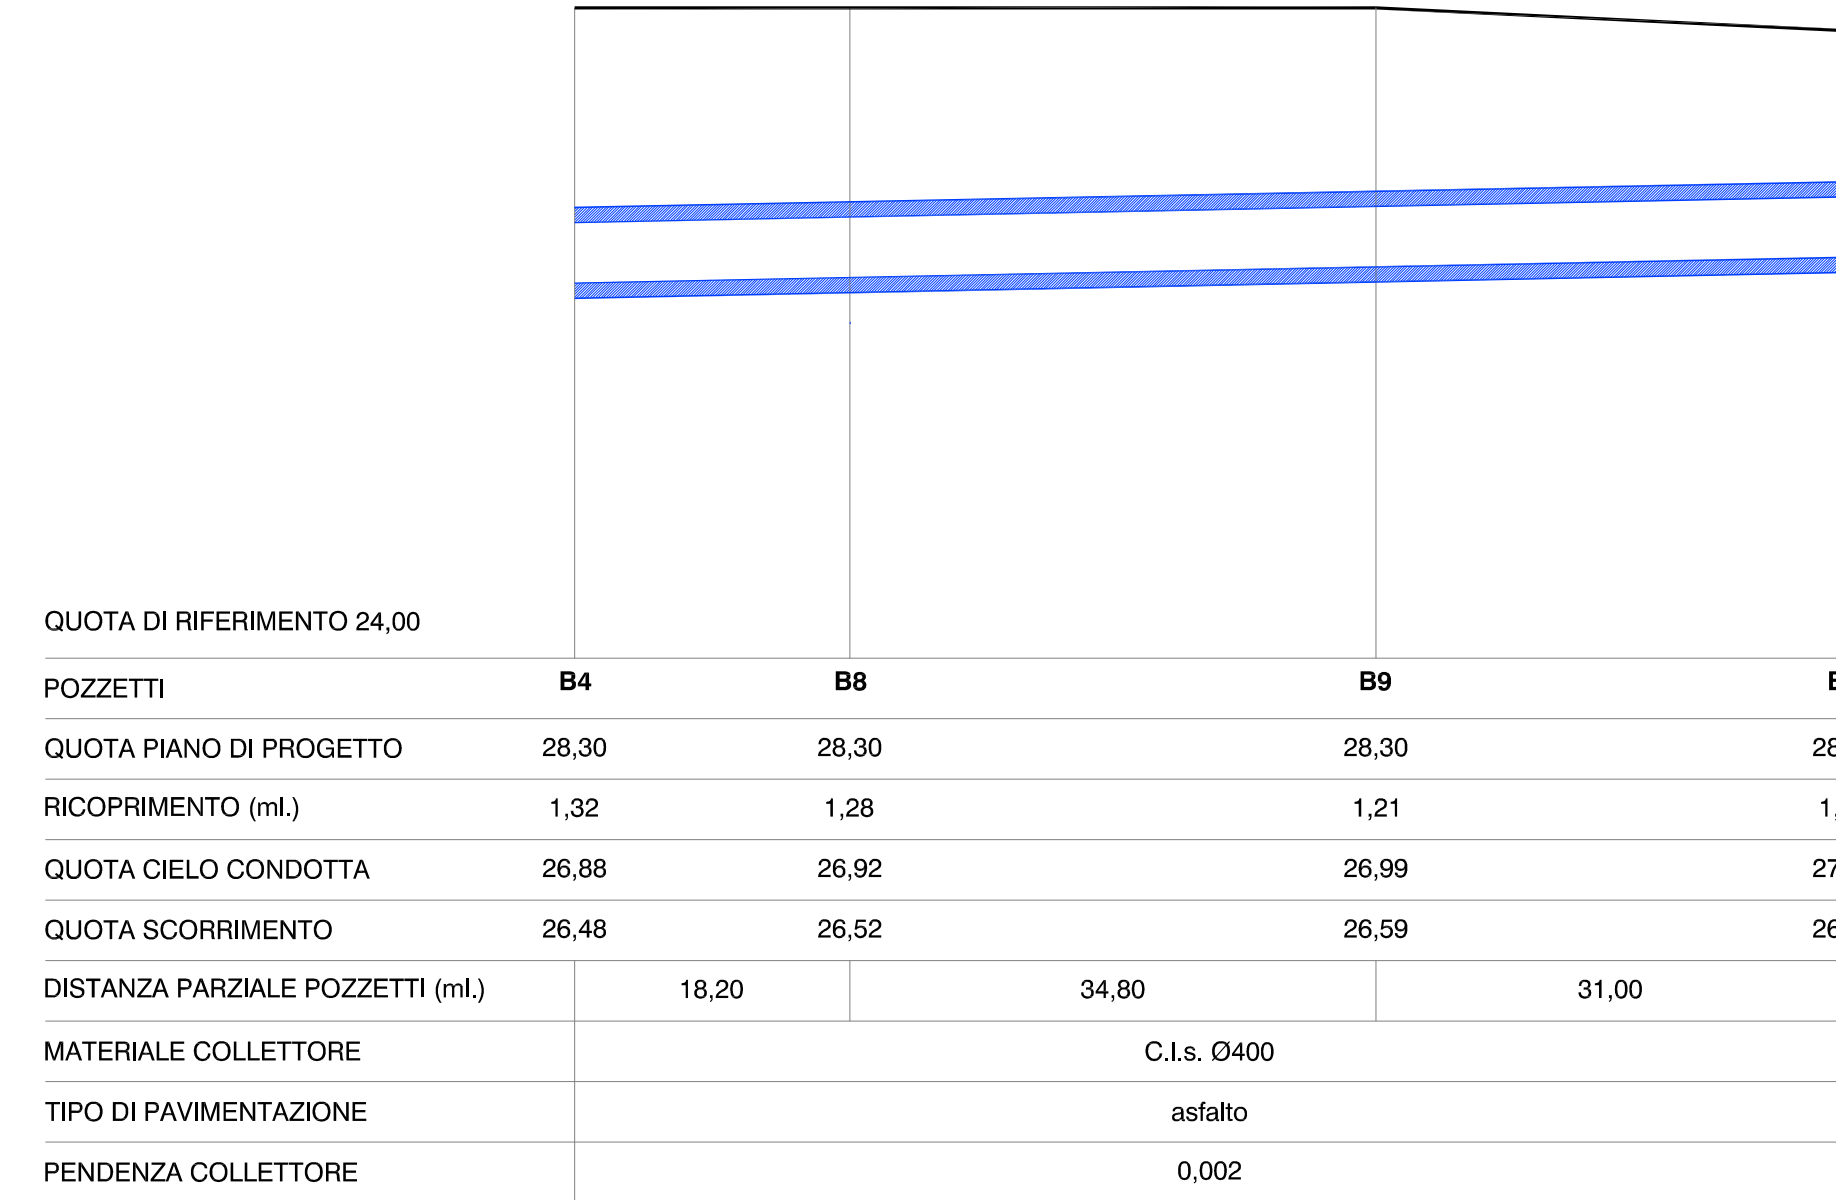


COLLETTORE NUOVO IMPIANTO

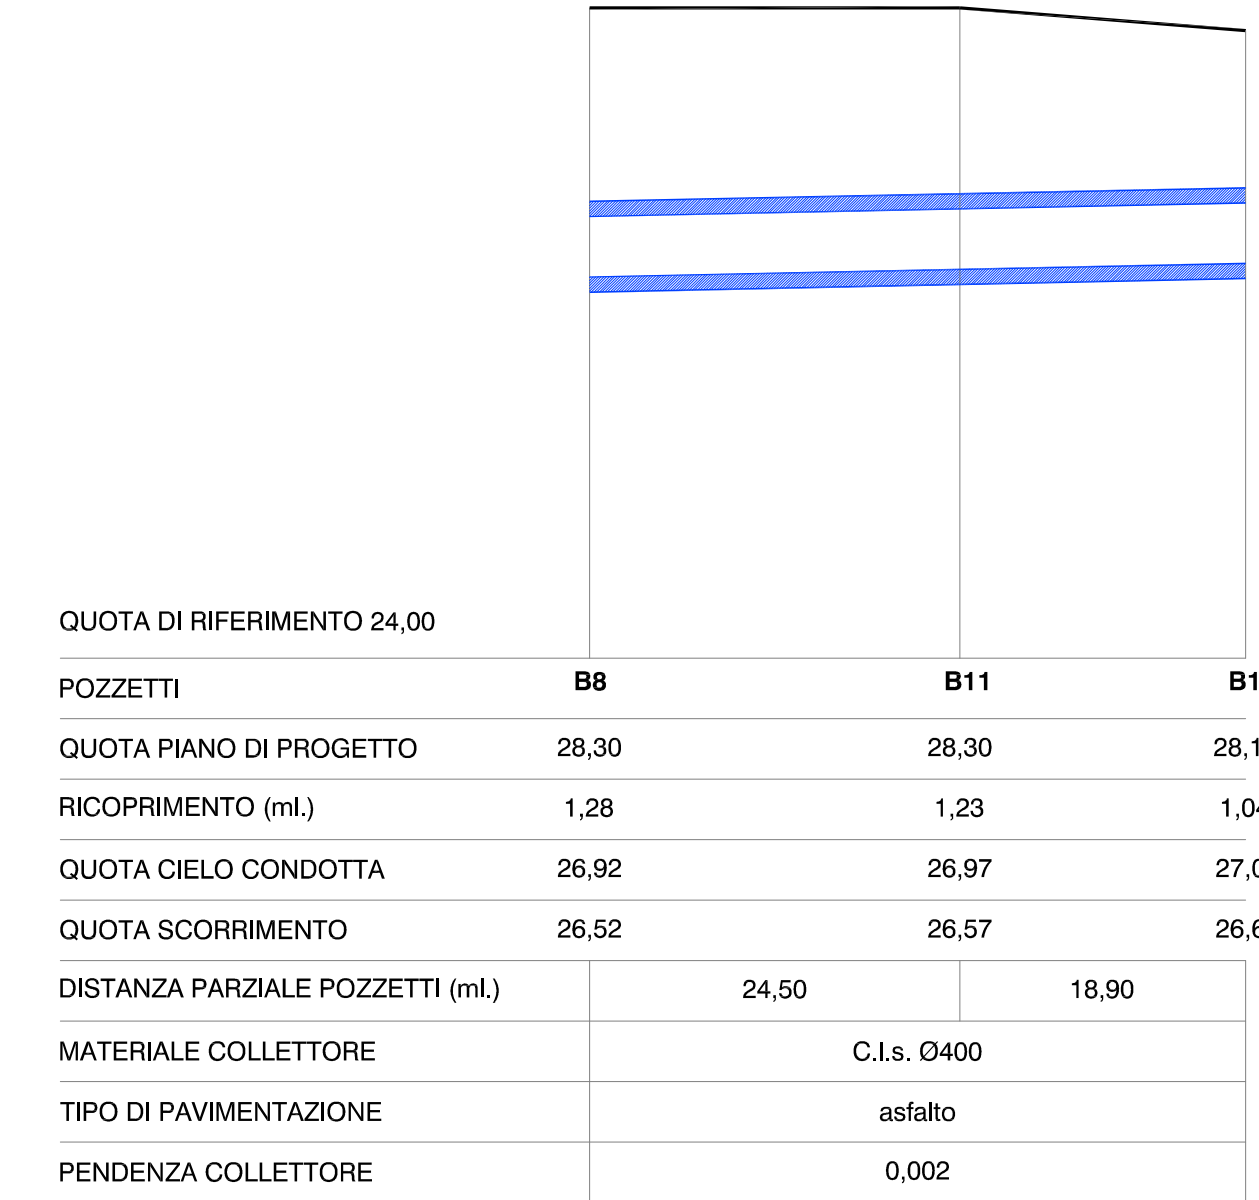


COLLETTORE NUOVO IMPIANTO

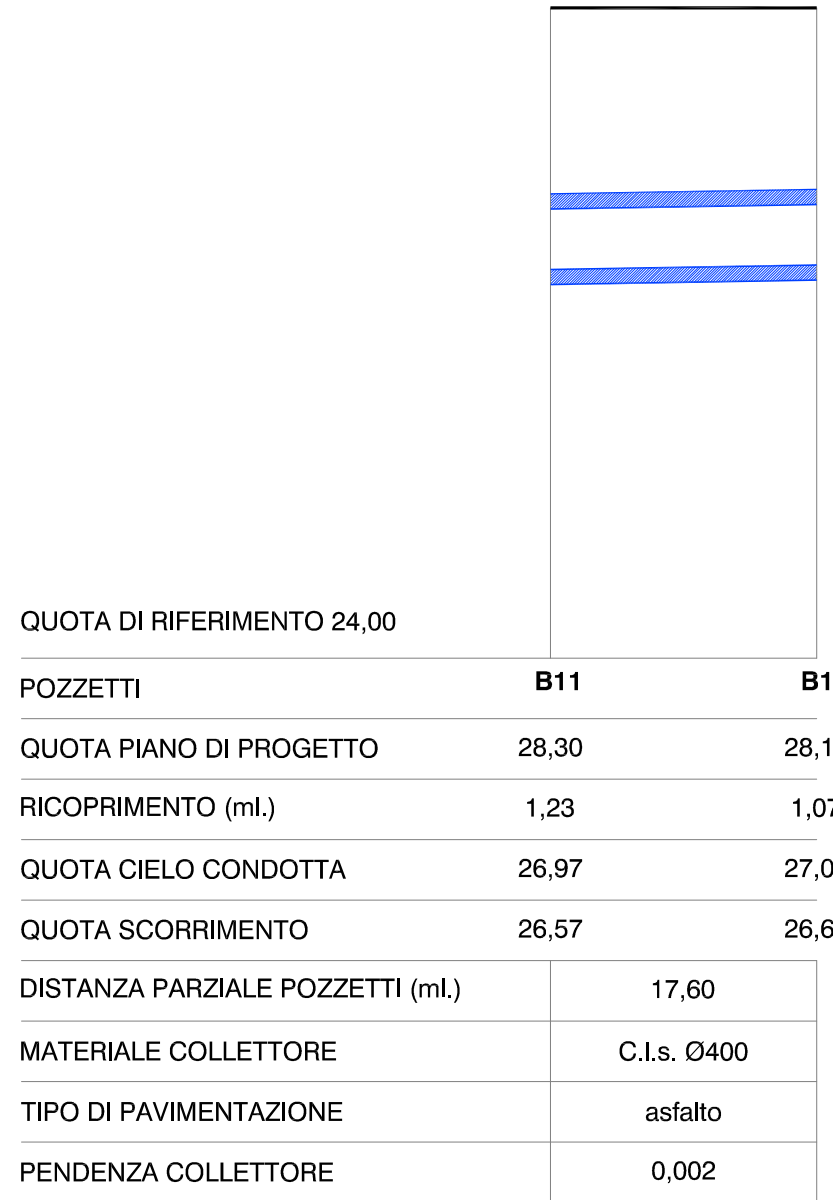


COLLETTORE NUOVO IMPIANTO

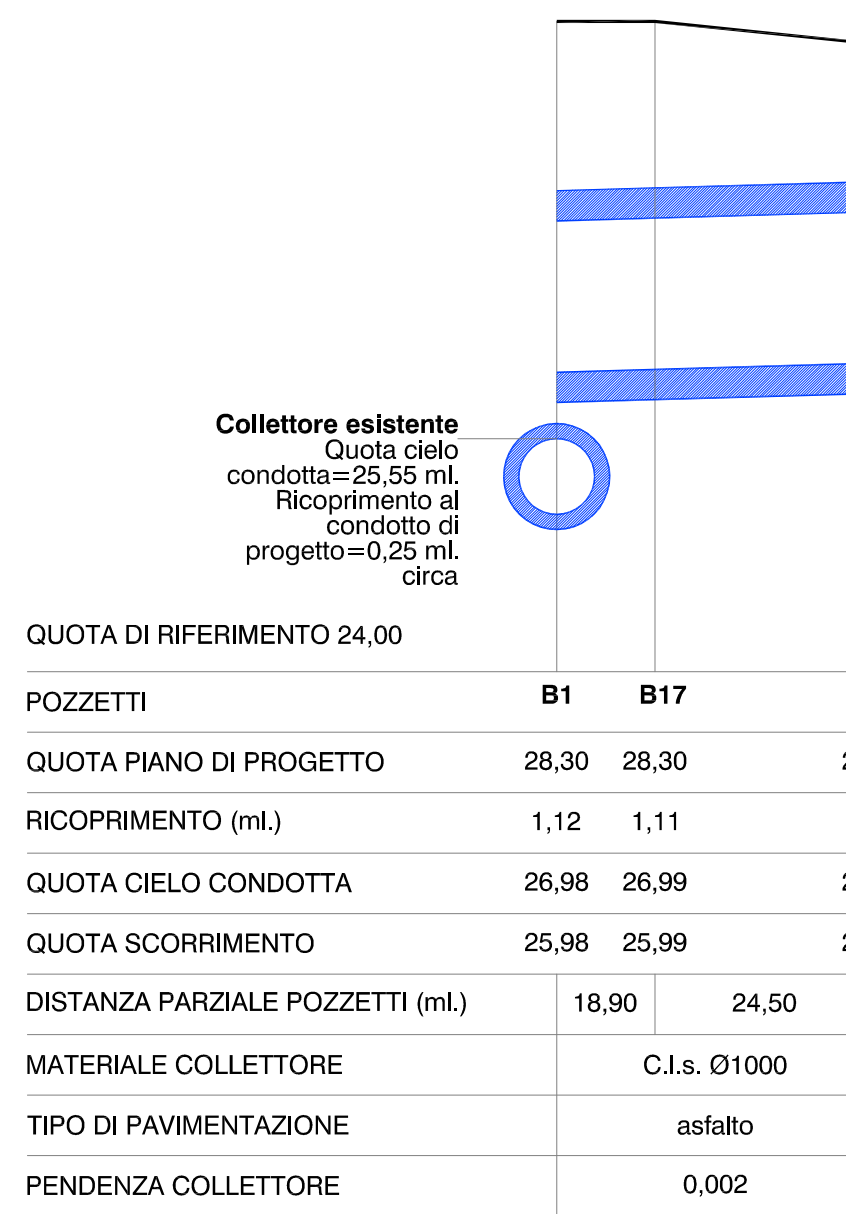


COLLETTORE NUOVO IMPIANTO

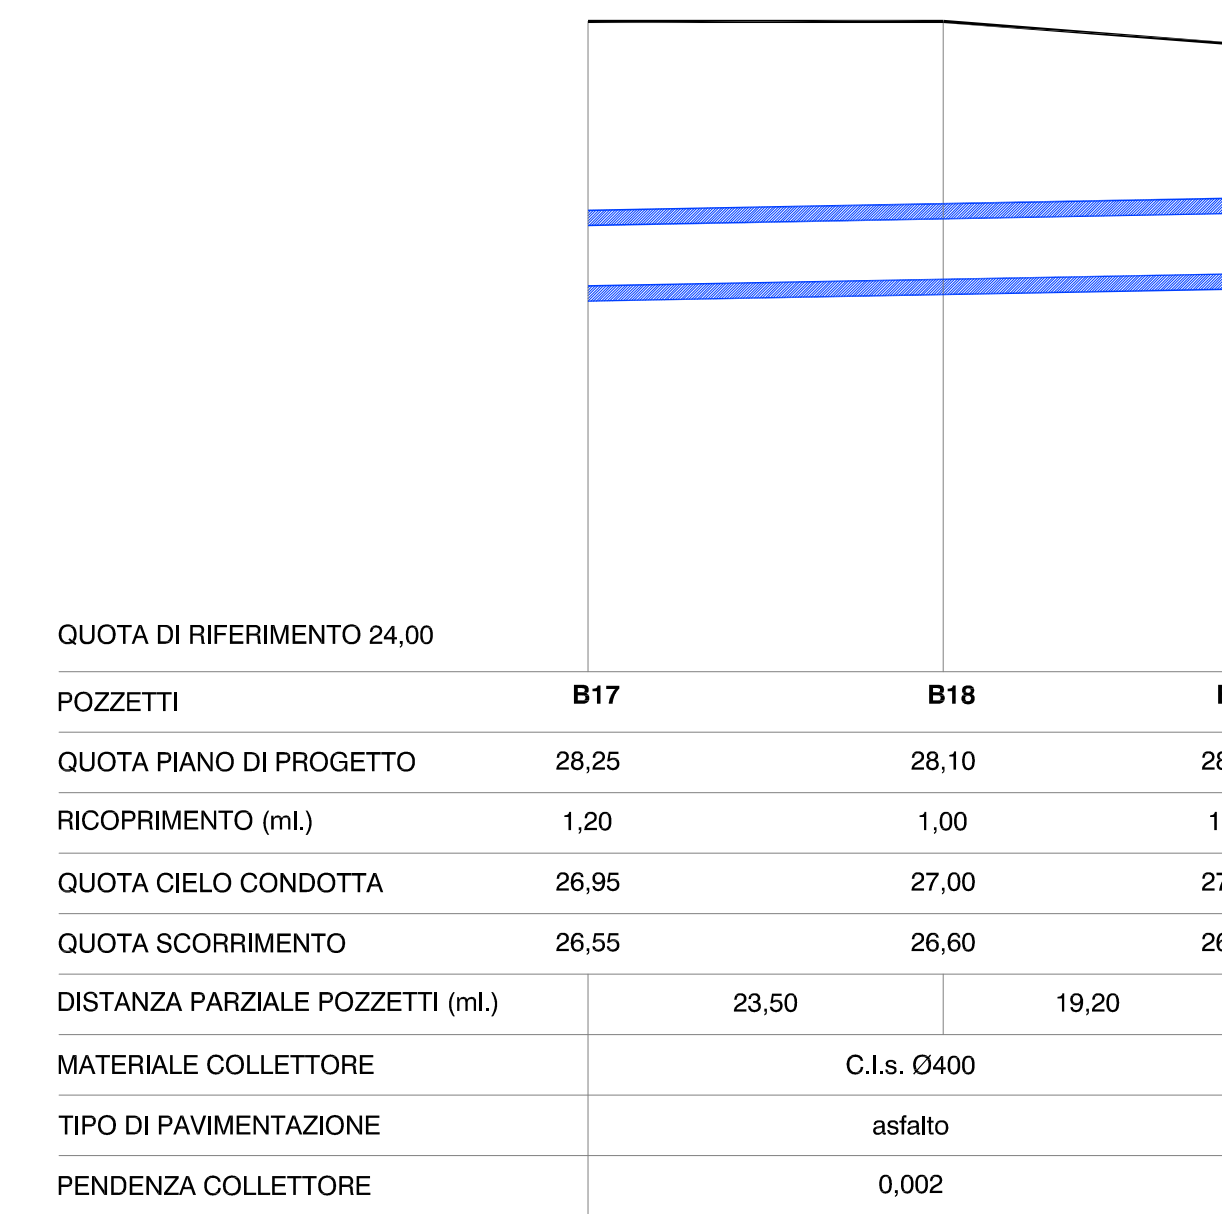

COLLETTORE NUOVO IMPIANTO

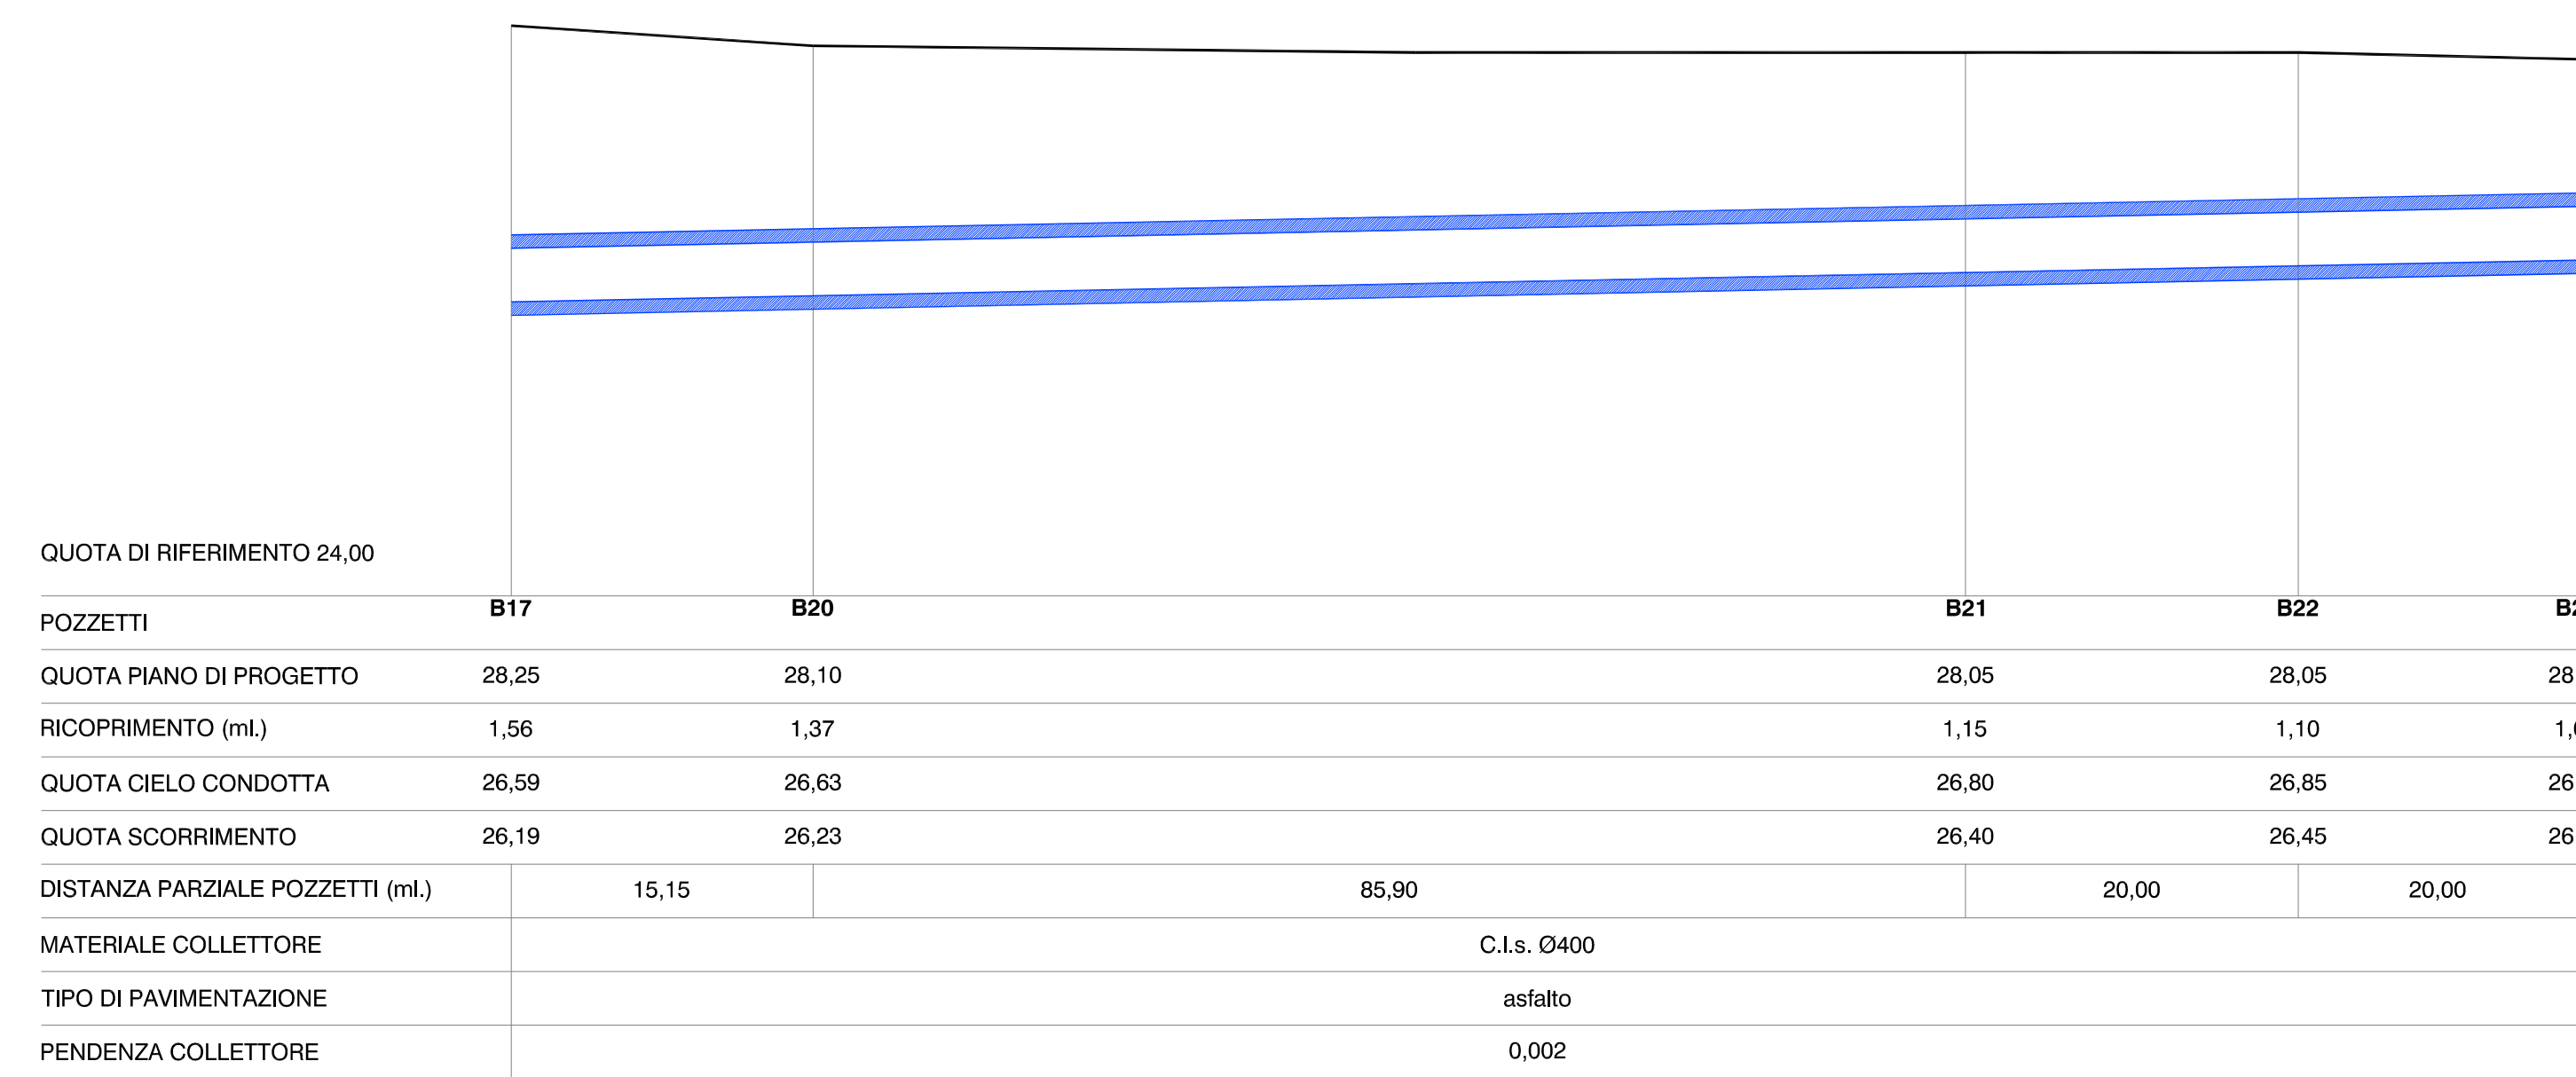

COLLETTORE NUOVO IMPIANTO

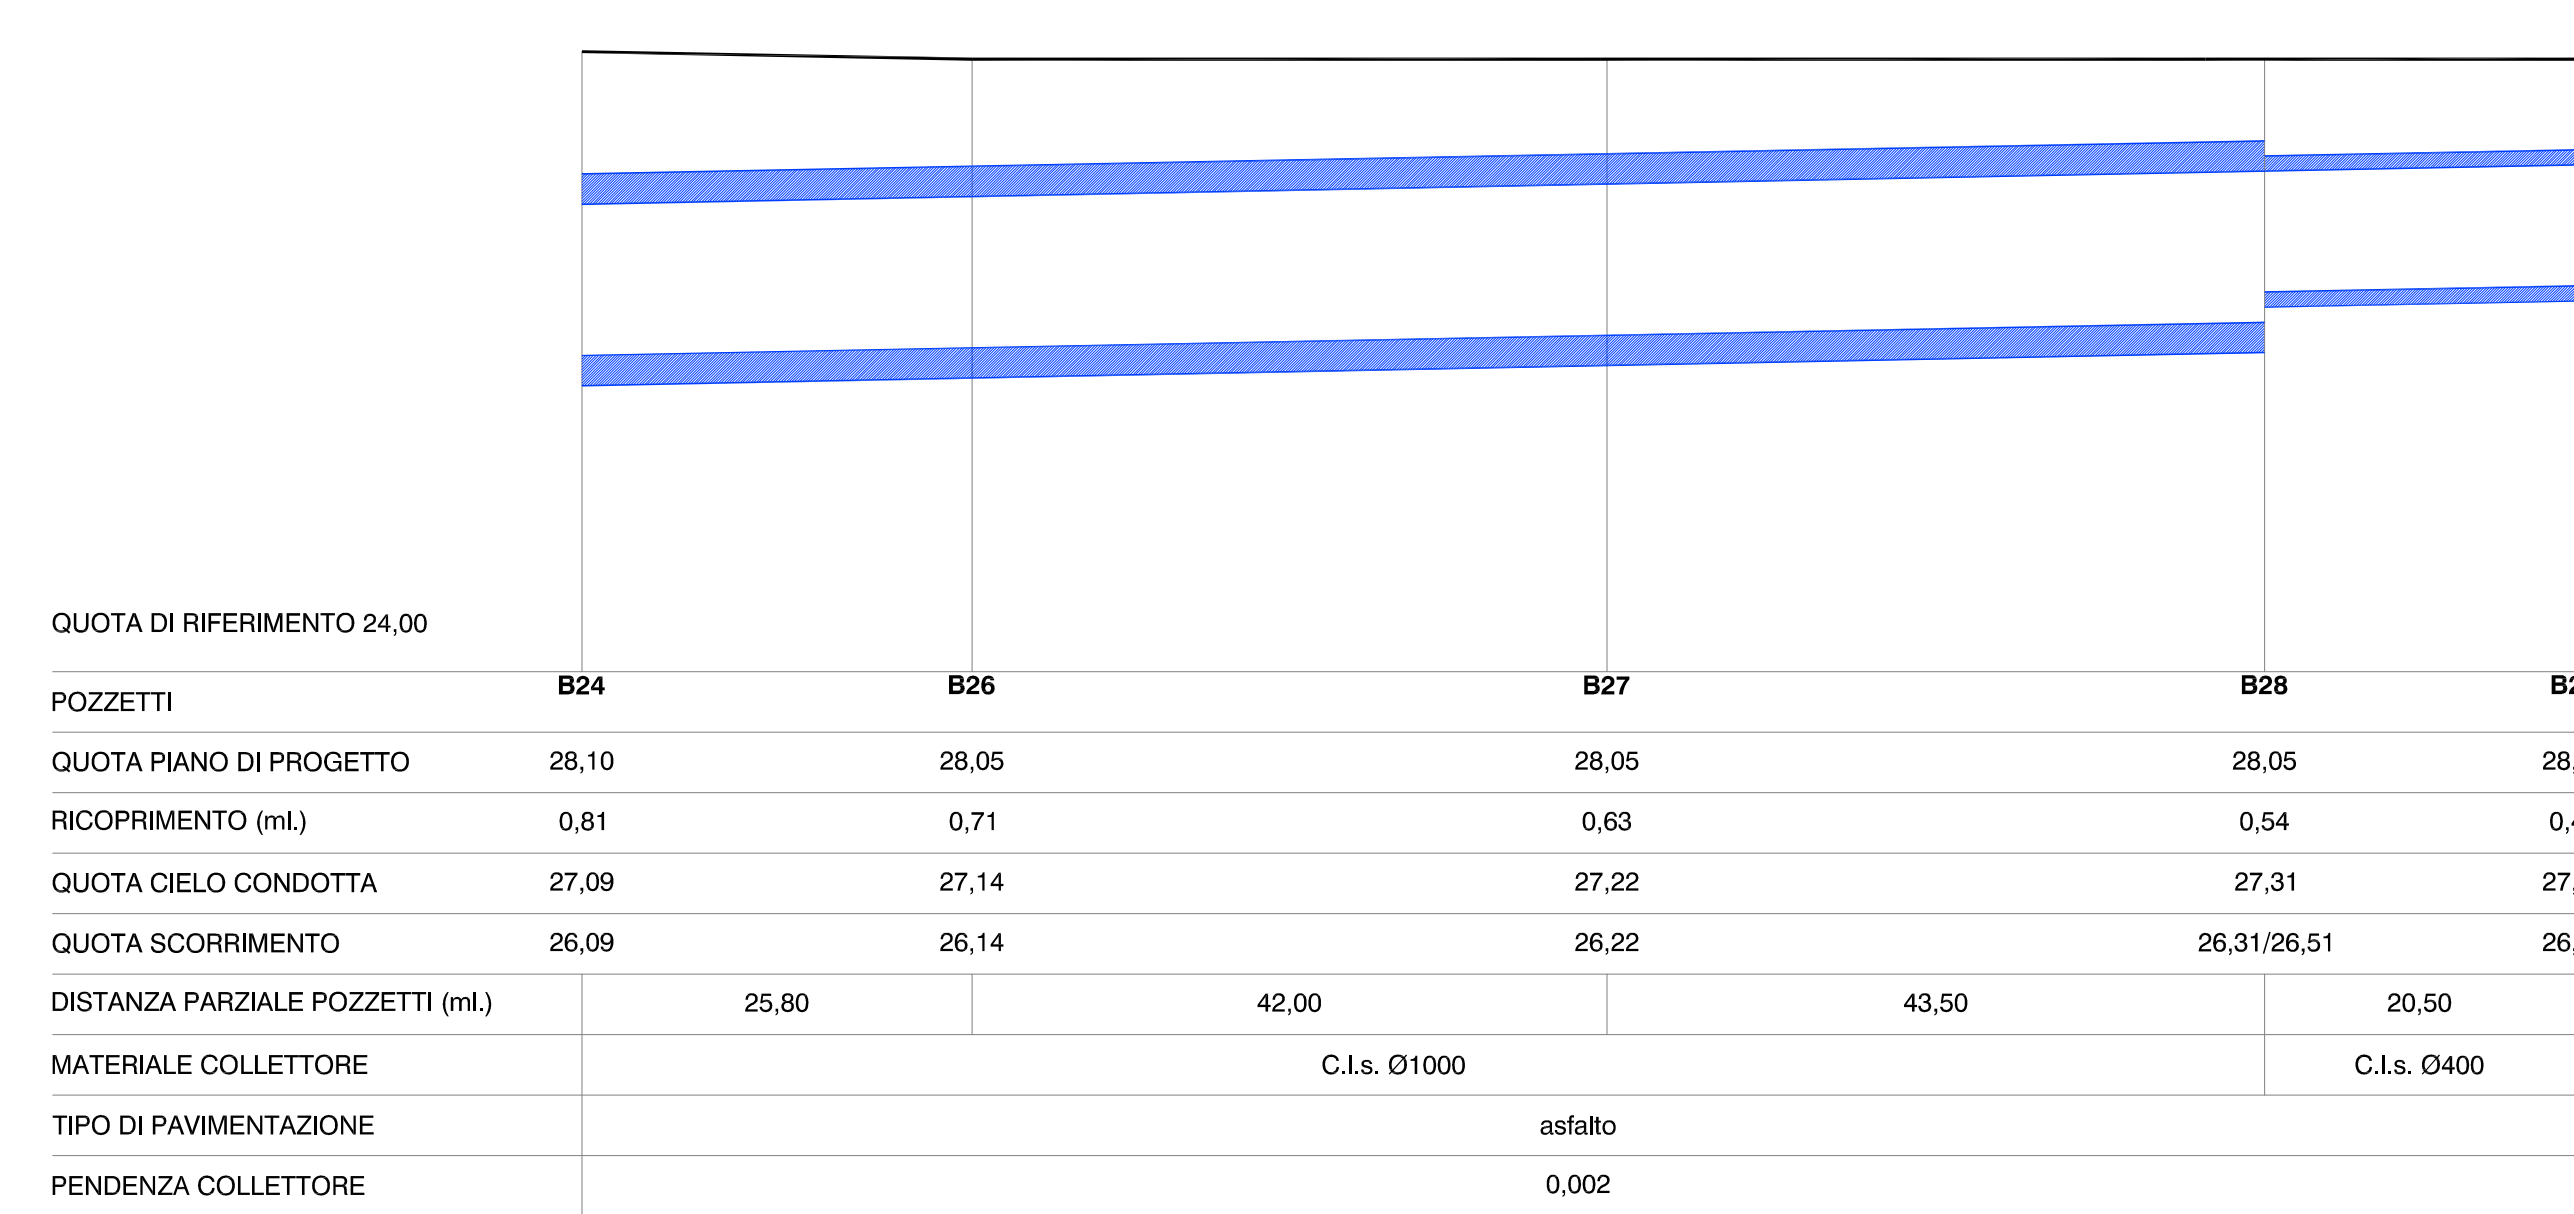

COLLETTORE NUOVO IMPIANTO