





1 - PLANIVOLUMETRICO - scala 1:500

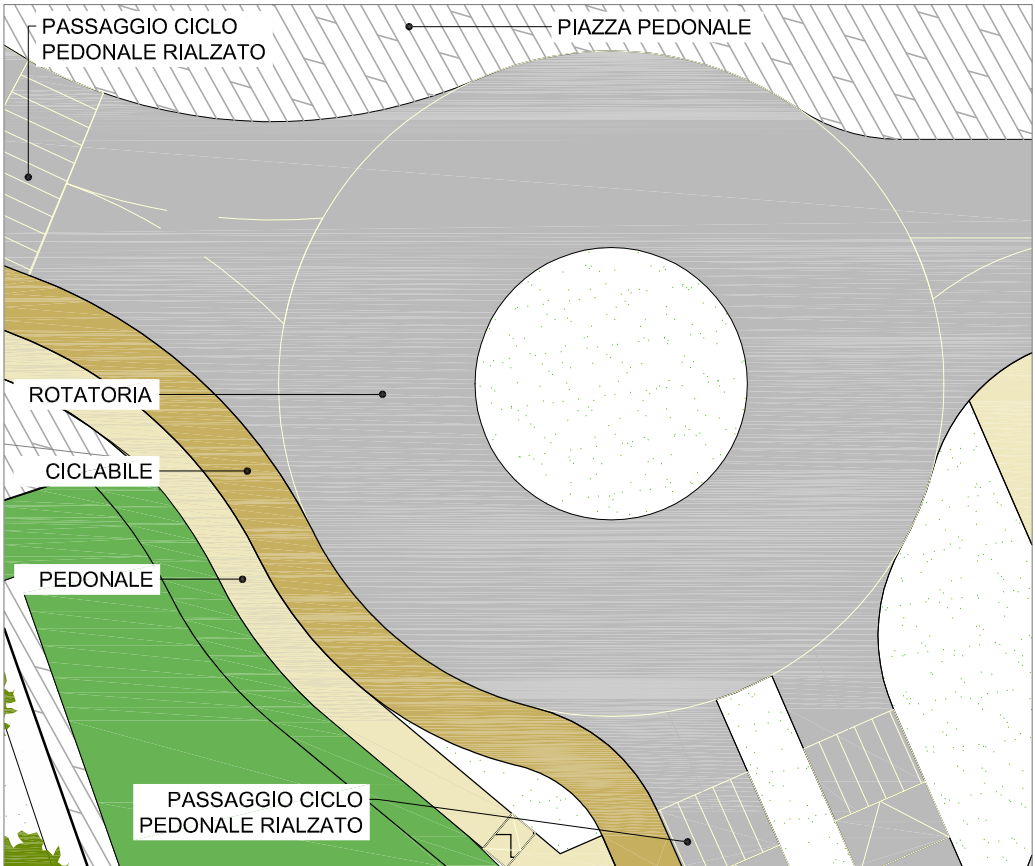

FINESTRA 1 - scala 1:250



FINESTRA 2 - scala 1:250

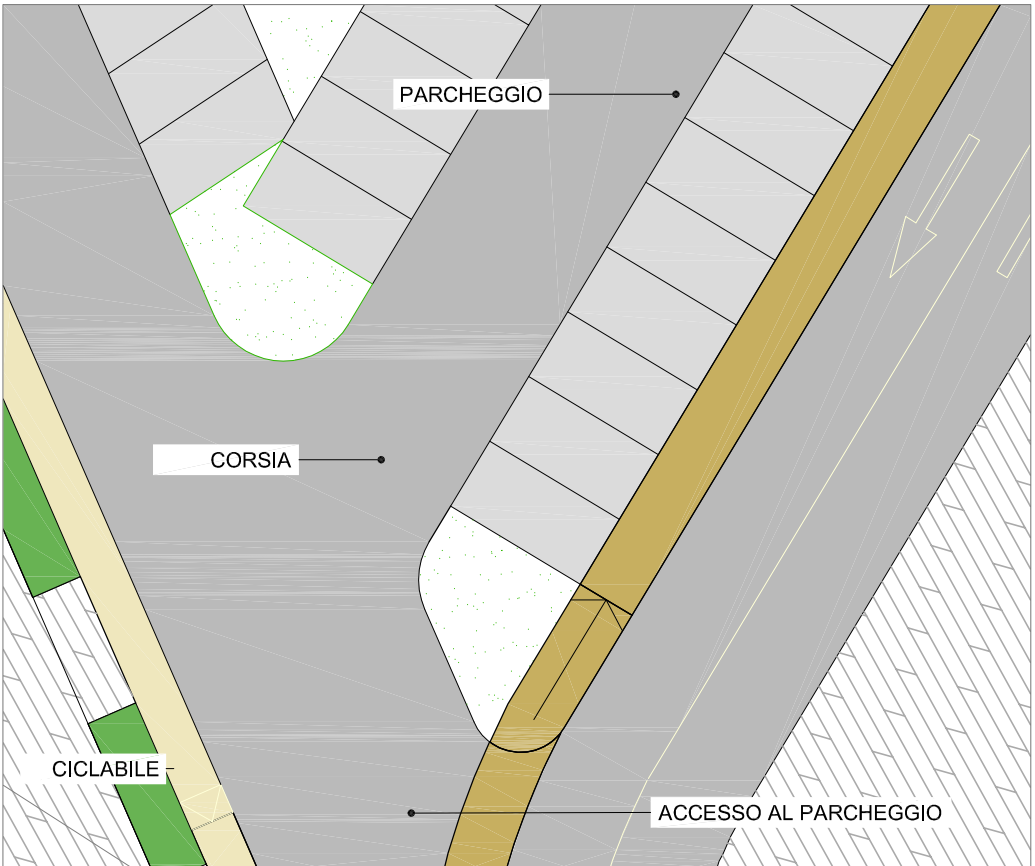

FINESTRA 3 - scala 1:250

COMUNE DI FAENZA

Proprietà
IMMOBILIARE D.M.U. s.n.c., di DINO ZOLI & C.
viale Bologna, 286 - 47122 FORLÌ

Gruppo di progettazione
Progetto generale, coordinamento
arch. Marco Bartoli

Progetto urbanistico - edilizio
arch. Massimiliano Piccinini

Progetto idraulico, meccanico, acustico
ing. Pietro Fiumana

Progetto rete fognaria
arch. Franco Patrucco

Progetto impianti elettrici e speciali
ing. Alfredo Ciani

Rilevati, computi, pratiche amministrative
geom. Attilio Amadori

PIANO URBANISTICO ATTUATIVO DI ZONA RESIDENZIALE DENOMINATA "AREA QUARANTA"

SCHEDA n° 160 , Tav. P3 P.R.G.1996. S.I.O. APPROVATO
CON ATTO DEL C.C. n° 1464 / 100 del 29.03.2007



Contenuto dell'Elaborato
PROGETTO.URBANISTICO

PLANIMETRIA.NORD

Scala
500
Data
INT06/06/2022
Codice Elaborato

UR2INT

***LA PRESENTE TAVOLA E' DA CONSIDERARSI COME CORRETTIVA DELLA CONFIGURAZIONE PLANIMETRICA NELLA POSIZIONE A CONFINE CON IL MAPPALE 229 IN PARTICOLARE E' STATA ELIMINATA LA PORZIONE DI LOTTO FUORI PIANO DEL MAPPALE 229 IN QUANTO IL SOPRACITATO PROPRIETARIO NON E' INTERESSATO A PARTECIPARE AL PRESENTE PUA. CONSEGUENTEMENTE E' STATA RICOMPOSTA LA CONNESSIONE ALL'ACCESSO NORD, RIMODELLATO IL PARCHEGGIO PUBBLICO E IL CICLABILE A CORREDO DELLA VIABILITA' IL TUTTO NEL RISPETTO DEGLI INDICI URBANISTICI COMPLESSIVI.**