STUDIO TECNICO DOTT. ARCH. ROBERTO MEDRI – 2, via Gamberini Bagnocavallo (RA) – Tel. e fax. 0545/62245
E-mail – medri@archiworld.it

COMUNE DI FAENZA

OGGETTO : Variante a: P. di C. 31/2020
SCIA prot. 71503 del 30/09/2020

– *VARIANTE URBANISTICA* –
– Art. 53 L.R. 24/2017 –

PROGETTO PER L'AMPLIAMENTO DI UNA FONDERIA DI ALLUMINIO CON RELATIVE OPERE DI URBANIZZAZIONE PRIVATE, DA ESEGUIRSI SU DI UN TERRENO DI PROPRIETA' DELLA F.A.M. S.r.l.

PROGETTISTA – D.L. :

COMMITTENTE :

TAV. 4/A SCALA 1:500

COMPARATO
VERDE e PARCHEGGI

rev.10/22 var. luglio-22

AREE a VERDE

- *verde RIMOSSO*
- *NUOVO verde*

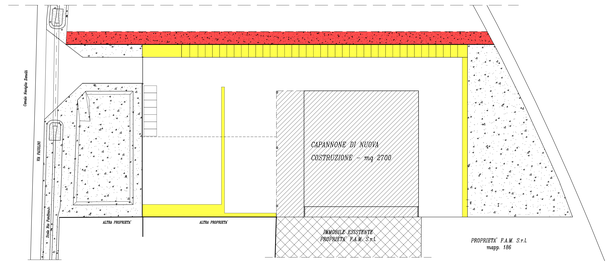

INTERVENTO – Prospetto recinzione in orsogrill – Scala 1:50

AREE a PARCHEGGIO

- *parcheggio RIMOSSO*
- *NUOVO parcheggio*

Cabine Elettriche

- *cabine RIMOSSE*
- *NUOVE cabine*

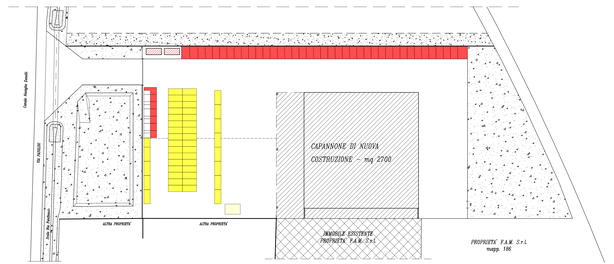

COMPARATO – cambio

- *da rete metallica plastificata*
- *a orsogrill*

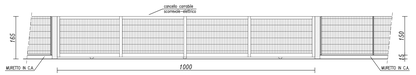

INTERVENTO – Prospetto cancello carrabile e recinzione in orsogrill – Scala 1:50