

PIANO PARTICOLAREGGIATO DI INIZIATIVA PRIVATA
 SCHEDA N. 2: AREA DI FONDO PANA

Ubicazione e dati catastali
 via Pana - Faenza (RA)
 censito al N.C.E.U. di Faenza:
 - foglio n.58, mapp. 225-226-228-229-230-231-236-237
 - foglio n.42, mapp. 236-237-238-239-240-241
 Proprietà/Committente
 Villa Pana SPA - via Pana 238-244 Faenza (RA)

VERDE E IRRIGAZIONE

SETTEMBRE 2022

06

SCALA 1:1000/100

PROGETTAZIONE ARCHITETTONICA



Arch. Alessandro Bucci
 iscrizione 253 Ordine Architetti Ravenna
 via Severoli 18 - 48018 Faenza (RA)
 Tel +39 0546 29237
 segreteria@alexandrobucciarchitetti.it

Geom. Bruna Camurani
 via Naviglio 6 - 48018 Faenza (RA)
 Tel + 39 0546 663630
 brunacamurani@gmail.com

PROGETTAZIONE ACUSTICA E AMBIENTALE

Ing. Franca Conti
 via Massimo Gorki 11 - 40128 Bologna
 ing.francaconti@gmail.com



PROGETTAZIONE RETE FOGNARIA

Ing. Paolo Ruggeri
 via Severoli 18 - 48018 Faenza (RA)
 ruggeri.studiotecnico@gmail.com



PROGETTAZIONE ILLUMINAZIONE PUBBLICA


SIE engineering
 Per. Ind. Secondo Ambrosani
 Via Covignano 215 - 47923 Rimini (RN)
 Tel +39 0541 778457 - fax. +39 0541 1791022
 info@sierimini.it

Pratiche precedenti:

Firme dei tecnici ognuno per le proprie competenze

Firma proprietà per presa visione

TUTTI I DIRITTI SONO RISERVATI, OGNI RIPRODUZIONE ANCHE PARZIALE DEL SEGUENTE DISEGNO E' PERSEGUIBILE AI TERMINI DI LEGGE - (art. c.c. 2576)

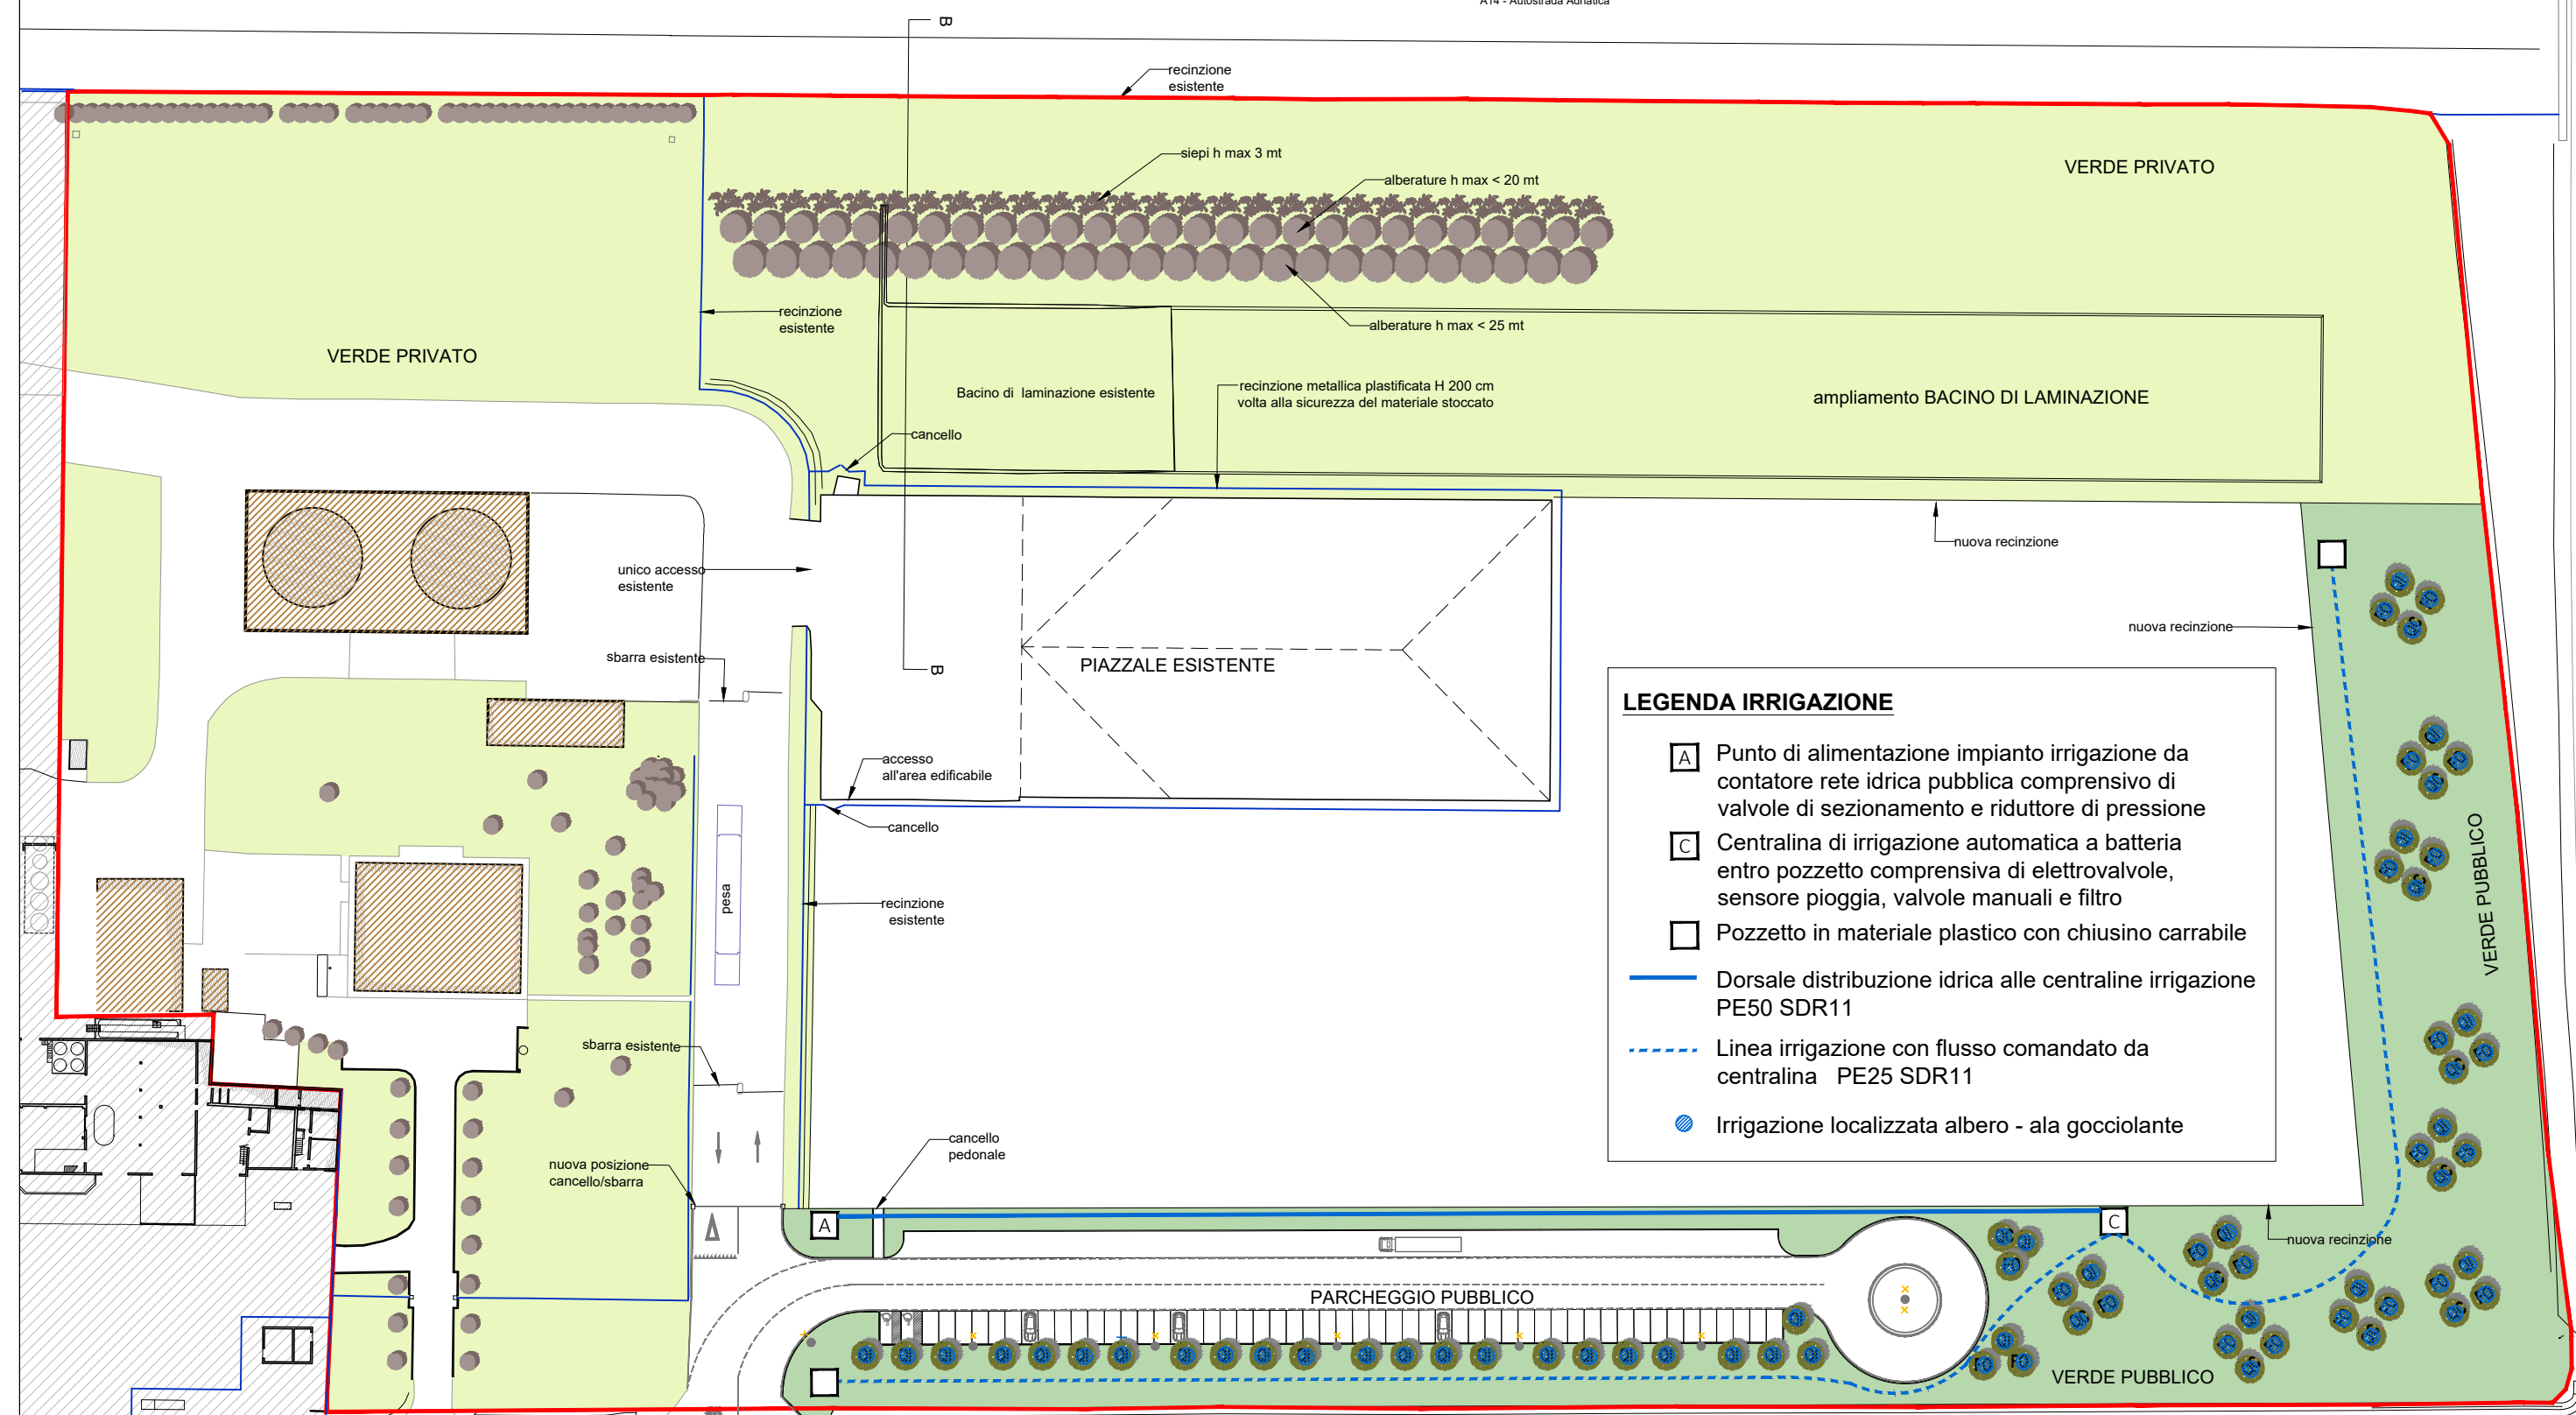

LEGENDA IRRIGAZIONE

- A Punto di alimentazione impianto irrigazione da contatore rete idrica pubblica comprensivo di valvole di sezionamento e riduttore di pressione
- C Centralina di irrigazione automatica a batteria entro pozzetto comprensiva di elettrovalvole, sensore pioggia, valvole manuali e filtro
- Pozzetto in materiale plastico con chiusino carrabile
- Dorsale distribuzione idrica alle centraline irrigazione PE50 SDR11
- - - Linea irrigazione con flusso comandato da centralina PE25 SDR11
- Irrigazione localizzata albero - ala gocciolante

LEGENDA DEL VERDE

- Prato - area verde privata
- Prato - area verde pubblica
- Alberi esistenti
- QI Quercus Ilex
- QC Quercus Cerris
- FO Fraxinus Ornus
- Siepe esistente: Alloro

NB:
 le essenze delle alberature indicate sono puramente indicative, verranno definite successivamente in sede dei successivi titoli edilizi con l'ufficio Giardini

