



COMUNE DI FAENZA
PROVINCIA DI RAVENNA

PROCEDIMENTO UNICO Art. 53 L.R. 24 / 2017

per lavori di nuova costruzione muro di sostegno
sito a Faenza (RA) in via Pana - Foglio 63 mappale 436-633-635

SPAZIO RISERVATO AL COMUNE

TAVOLA N.

1

SCALA

DATA

Novembre 2023

REVISIONE

03

ELABORATI GRAFICI ARCHITETTONICI

1	STATO ATTUALE	INQUADRAMENTO TERRITORIALE
2	PROGETTO	PIANTA, SEZIONI
3	INTERVENTI	PIANTA, SEZIONI

IL TECNICO ABILITATO
Arch. Moreno Daini

Arch. Moreno DAINI
KIT MARKETING Srl - New Urban Concept
P. IVA 03095851204

IL TITOLARE / DELEGATO
COOPERATIVA CERAMICA D'IMOLA S.C.

Legale rappresentante: Botognesi Stefano
Sede: Via Vittorio Veneto, 13 - Imola (BO)
C.F./P. IVA 00296900378

A termini delle vigenti leggi sui diritti d'autore, questo documento non potrà essere copiato, riprodotto o trasmesso senza l'autorizzazione del progettista.

Localizzazione intervento - stato attuale - AREA OGGETTO DI POC




Localizzazione intervento - stato attuale - ORTOFOTO




Localizzazione intervento - stato attuale - AREA ARCHEOLOGICA



Estratto di mappa catastale - fg.63 mapp. 436-633-635

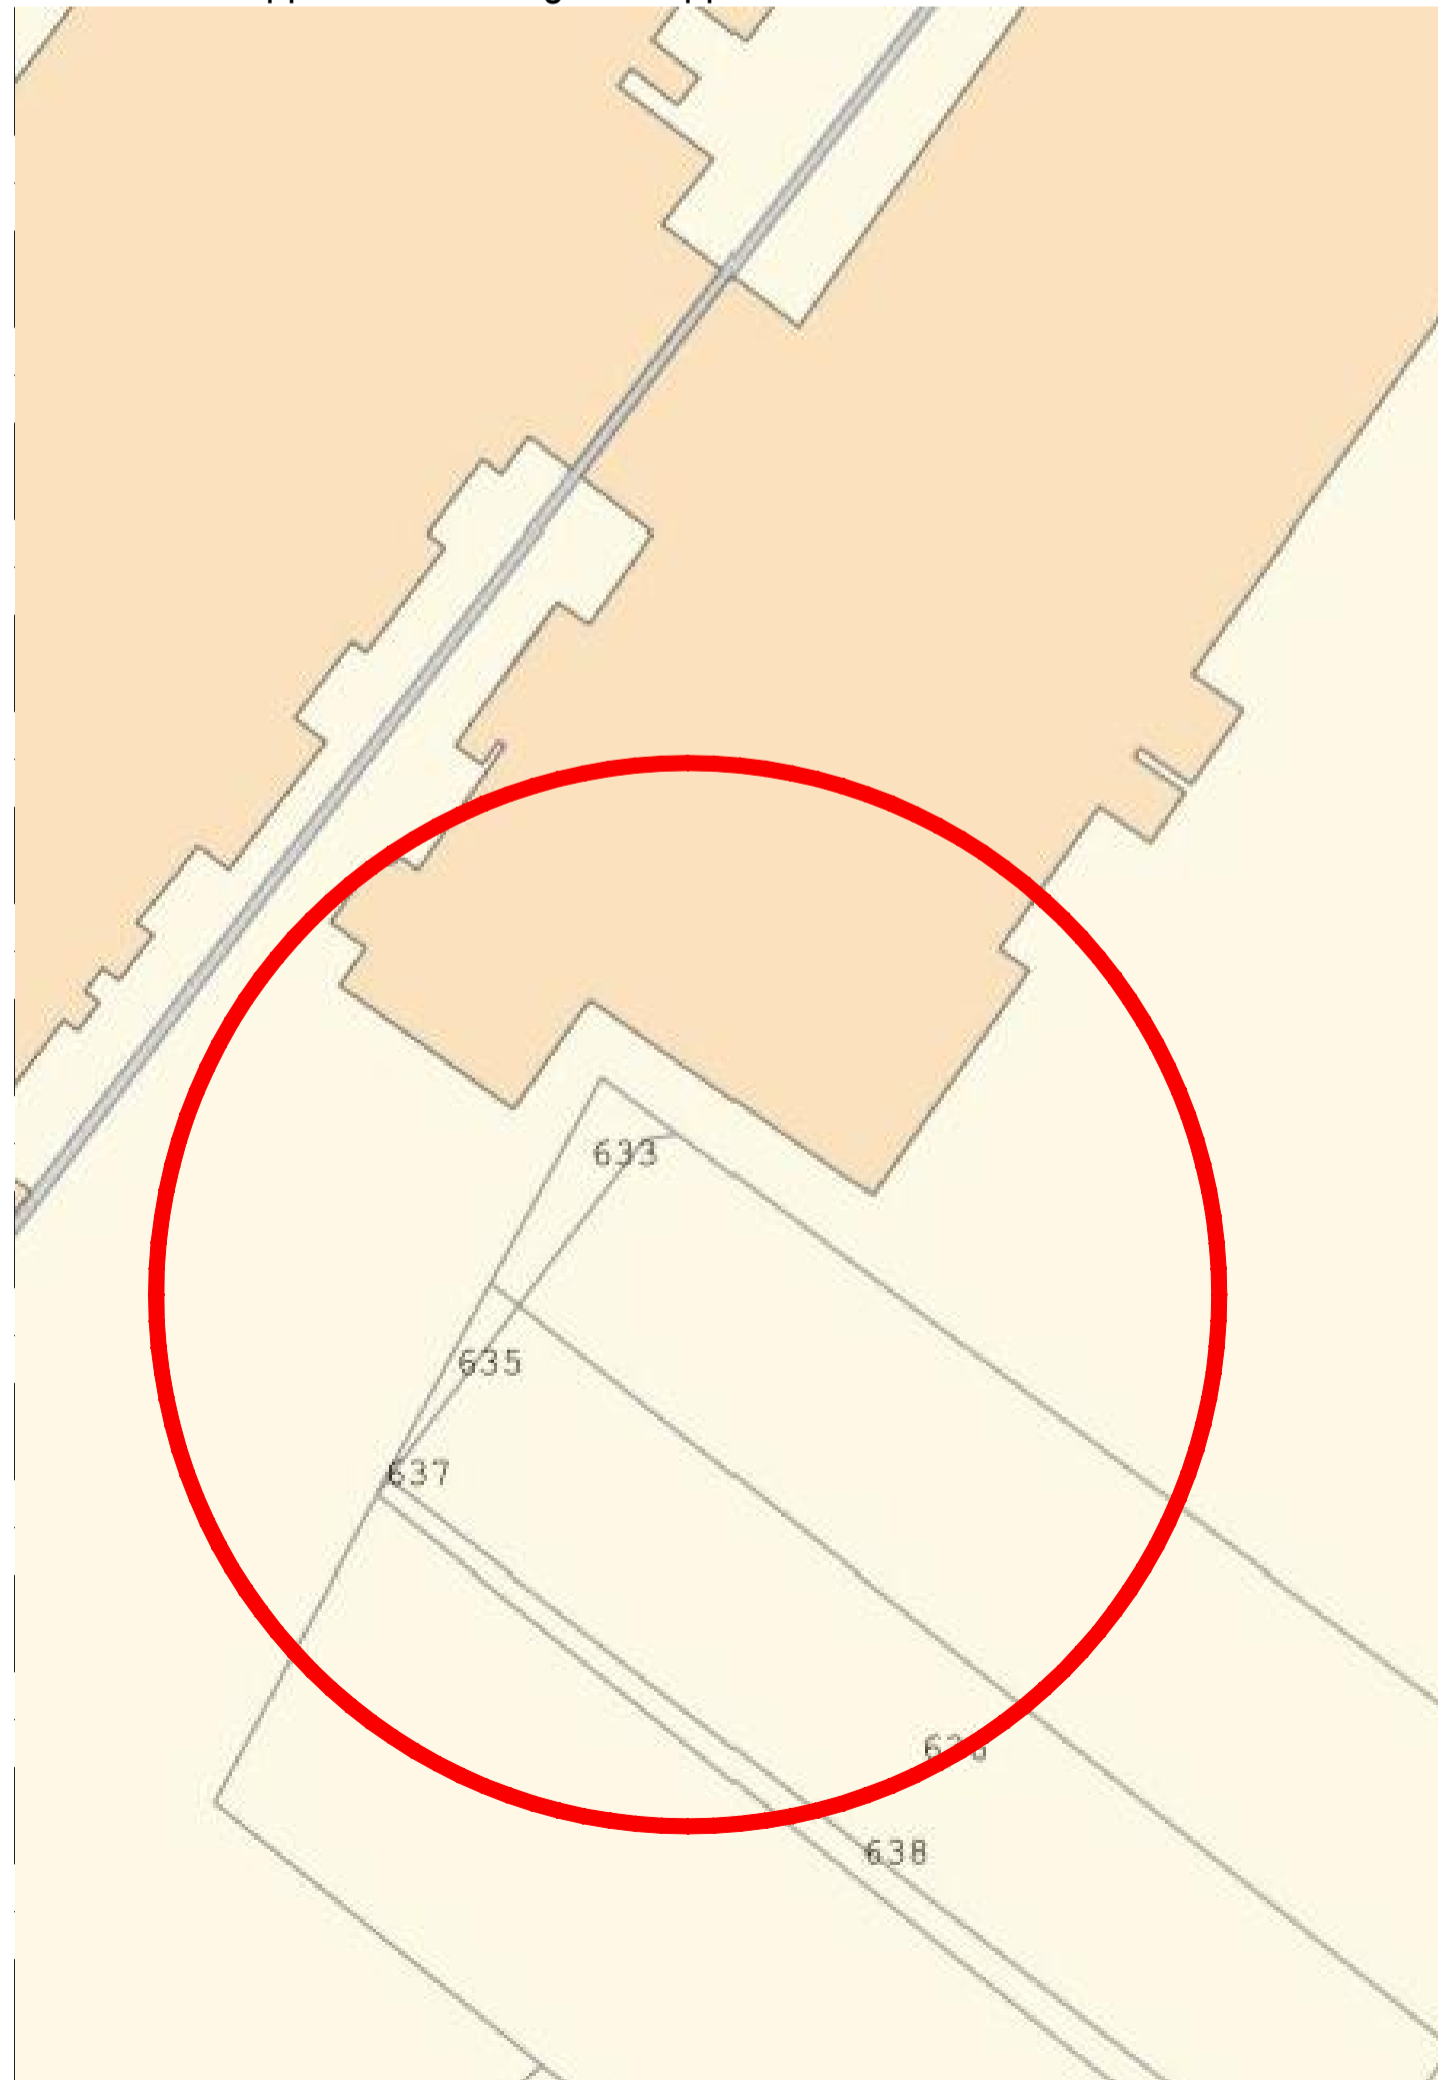

Localizzazione intervento - stato attuale - RILIEVO STRUMENTALE

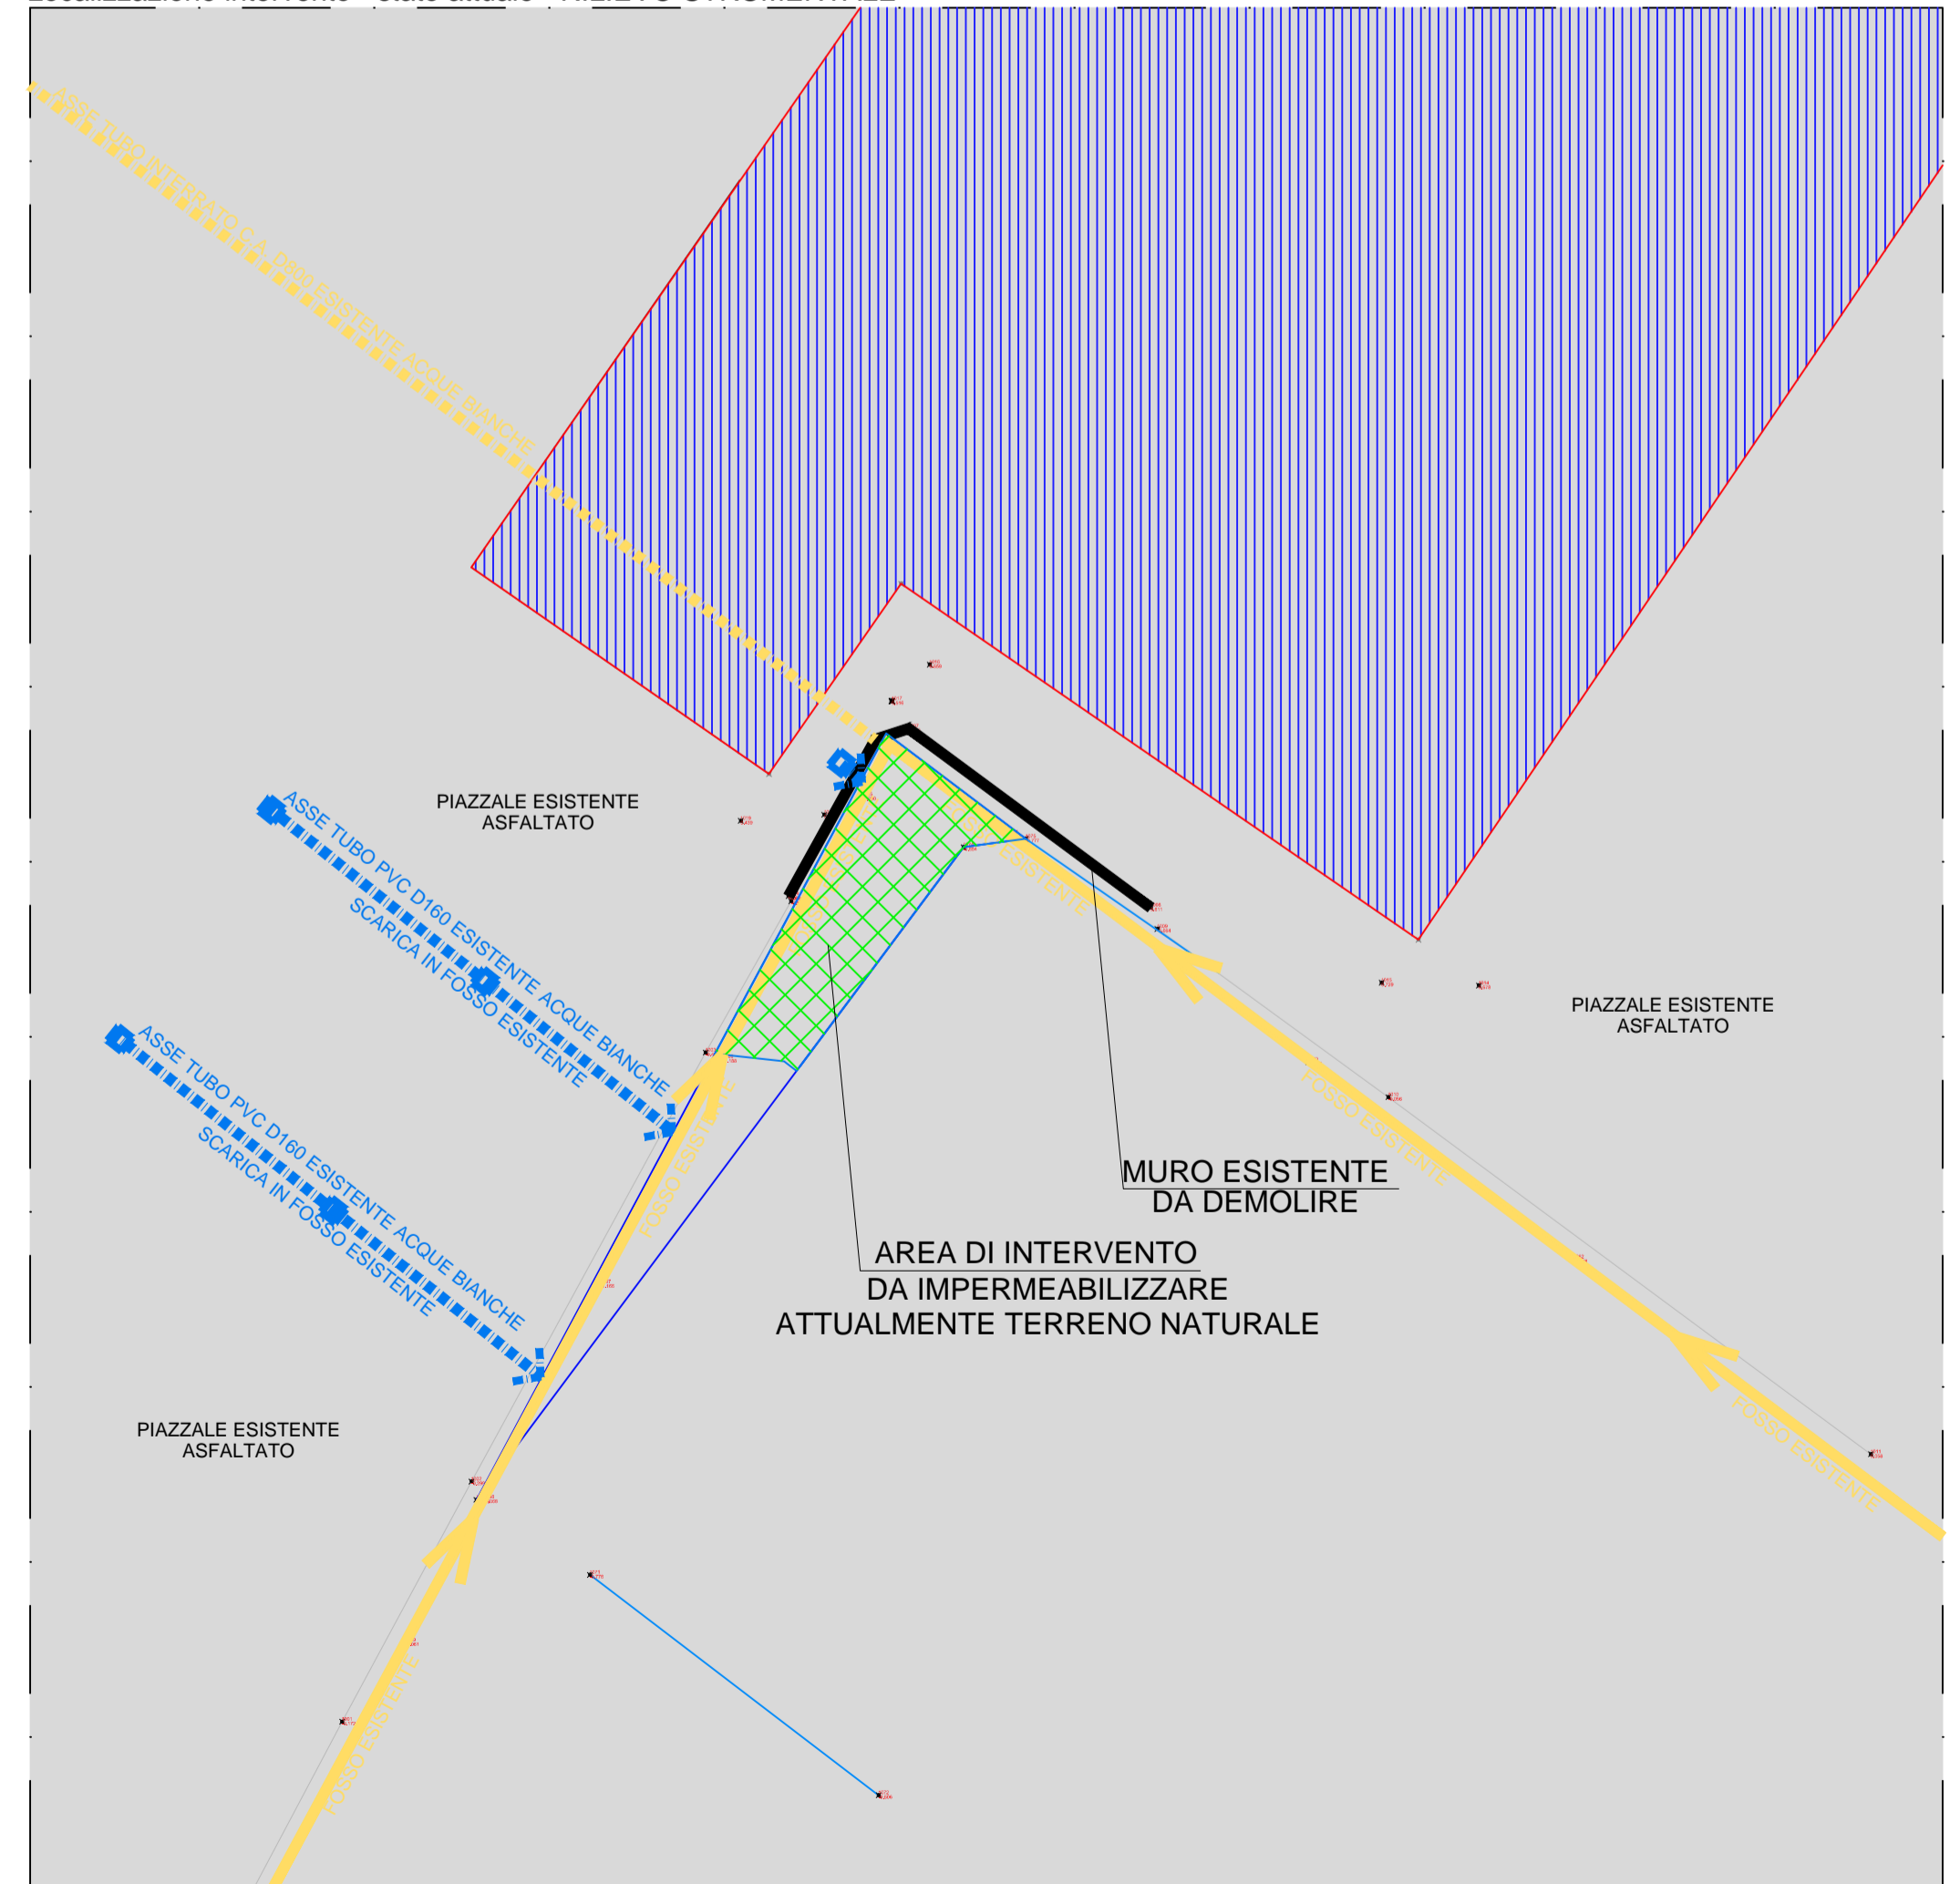

Localizzazione intervento - stato attuale - CANALE DI BONIFICA

