

PROGETTAZIONE ARCHITETTONICA
 Arch. Alessandro Bucci
 Cooprogetto
 architettura ingegneria servizi
 via Severoli n.18 - 48018 Faenza (RA)
 Tel +39 0546 29237 Fax +39 0546 29261
 segreteria@cooprogetto.it

PROGETTAZIONE RETE IDRICA/GAS E ILL. PUBBLICA
 Per. Ind. Cristian Fabbri
 Per. Ind. Giuliano Rambelli
 Studio Associato Energia
 viale Marconi n.30/3 - 48018 Faenza (RA)
 Tel +39 0546 668163 Fax +39 0546 686301
 energia@energia.ra.it


PROGETTAZIONE RETI FOGNARIE E LAMINAZIONE
 Ing. Paolo Ruggeri

PROGETTAZIONE ACUSTICA E AMBIENTALE
 Ing. Franca Conti


PROGETTAZIONE GEOLOGICA
 Dott. Geol. Marabini Stefano

Proprietà e committente
 Gea srl
 via del Rio n.400
 47522 Cesena (FC)


Firma dei tecnici ognuno per le proprie competenze

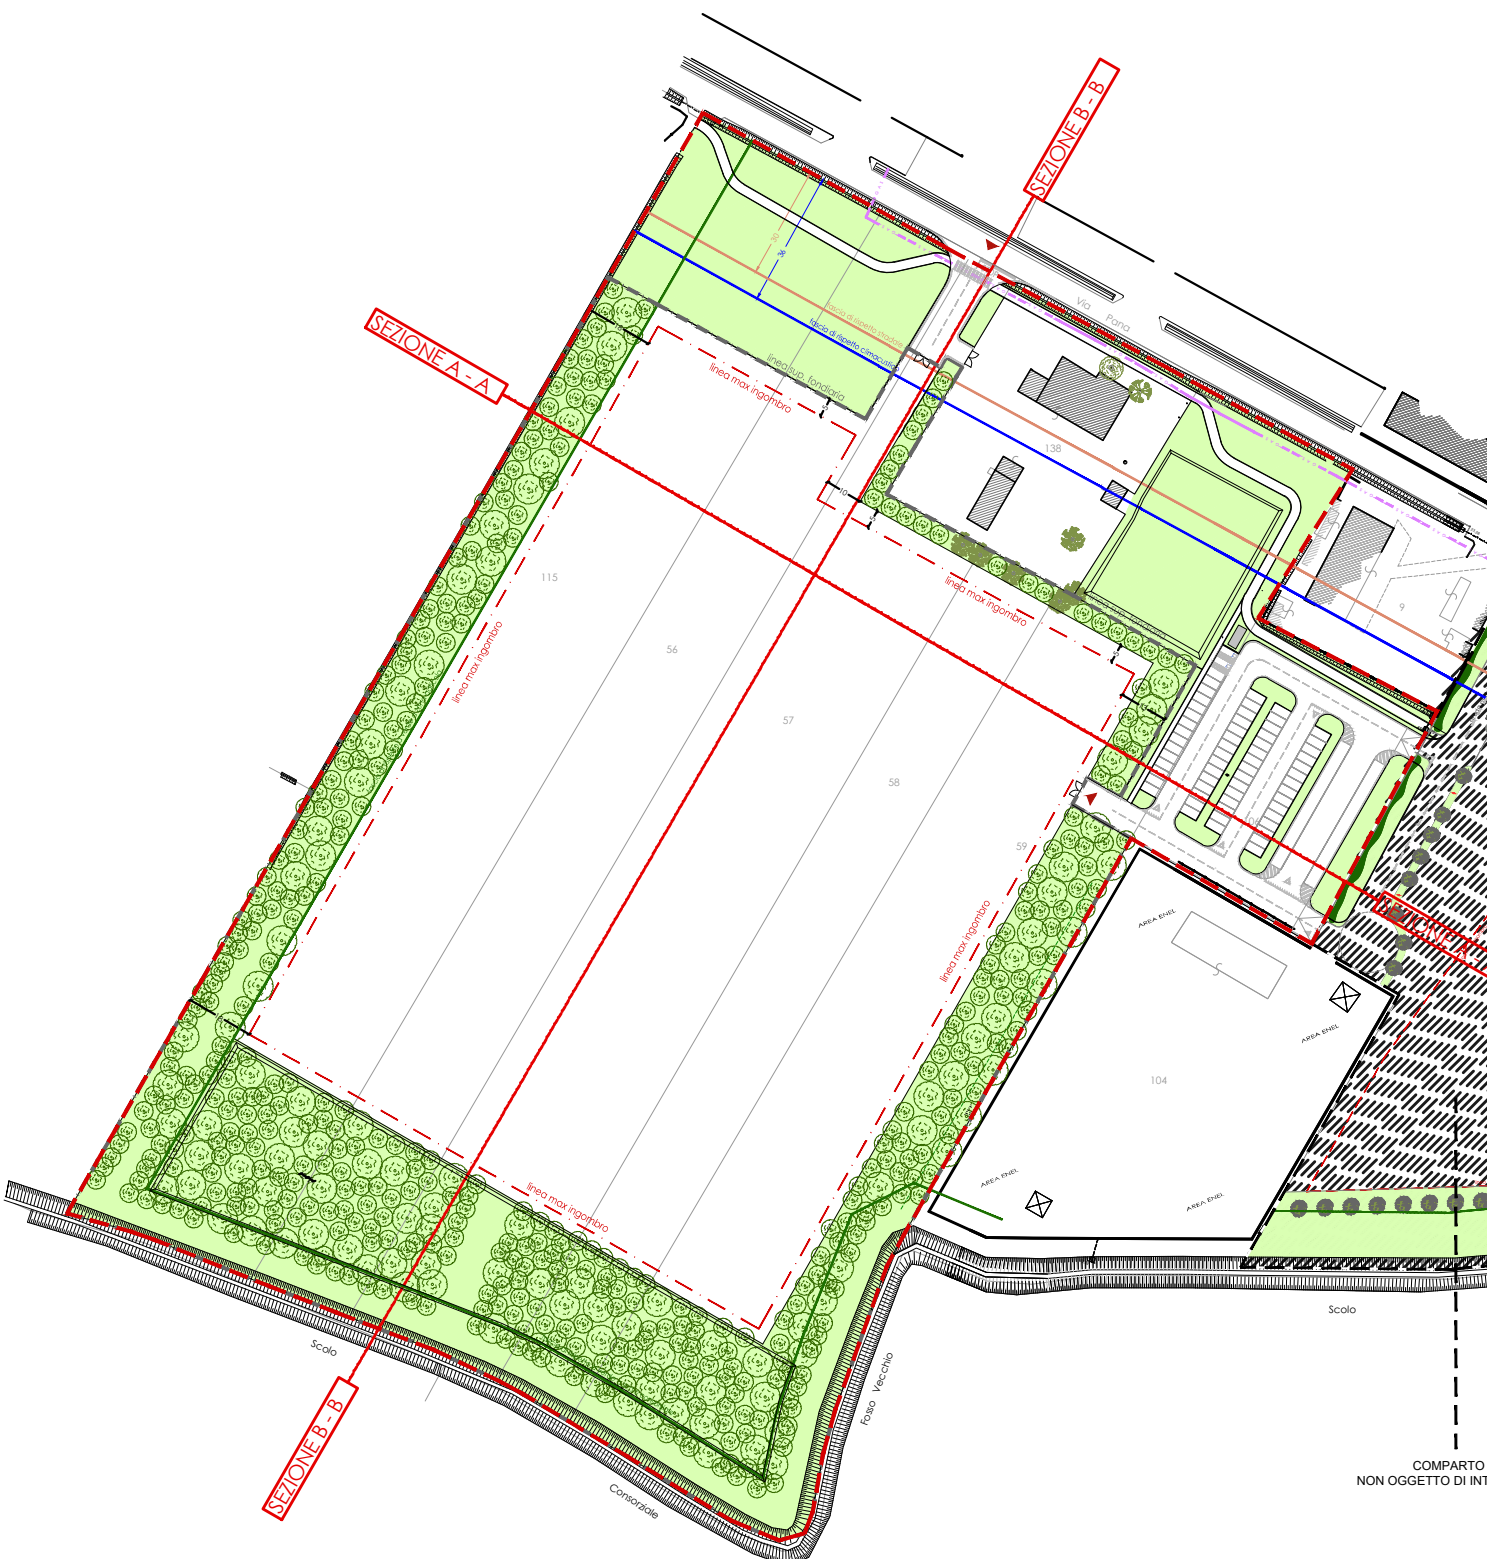

planimetria progetto
 scala 1:2.000

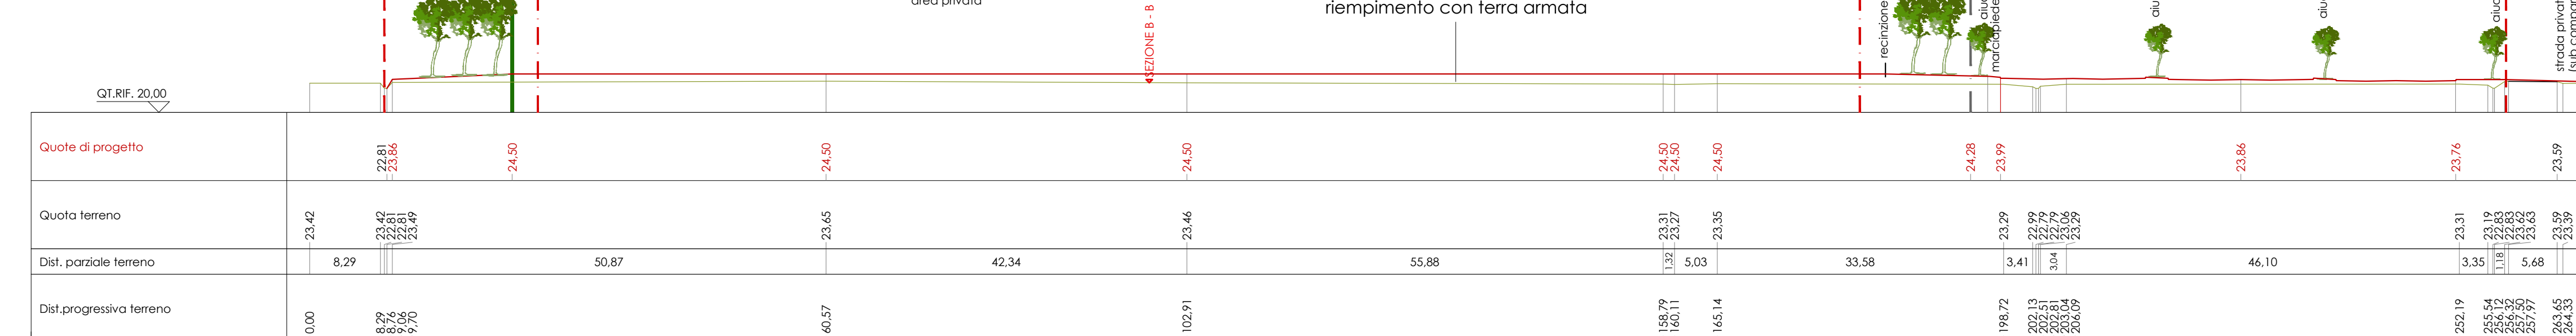

SEZIONE A-A_STATO DI FATTO
 scala 1:500

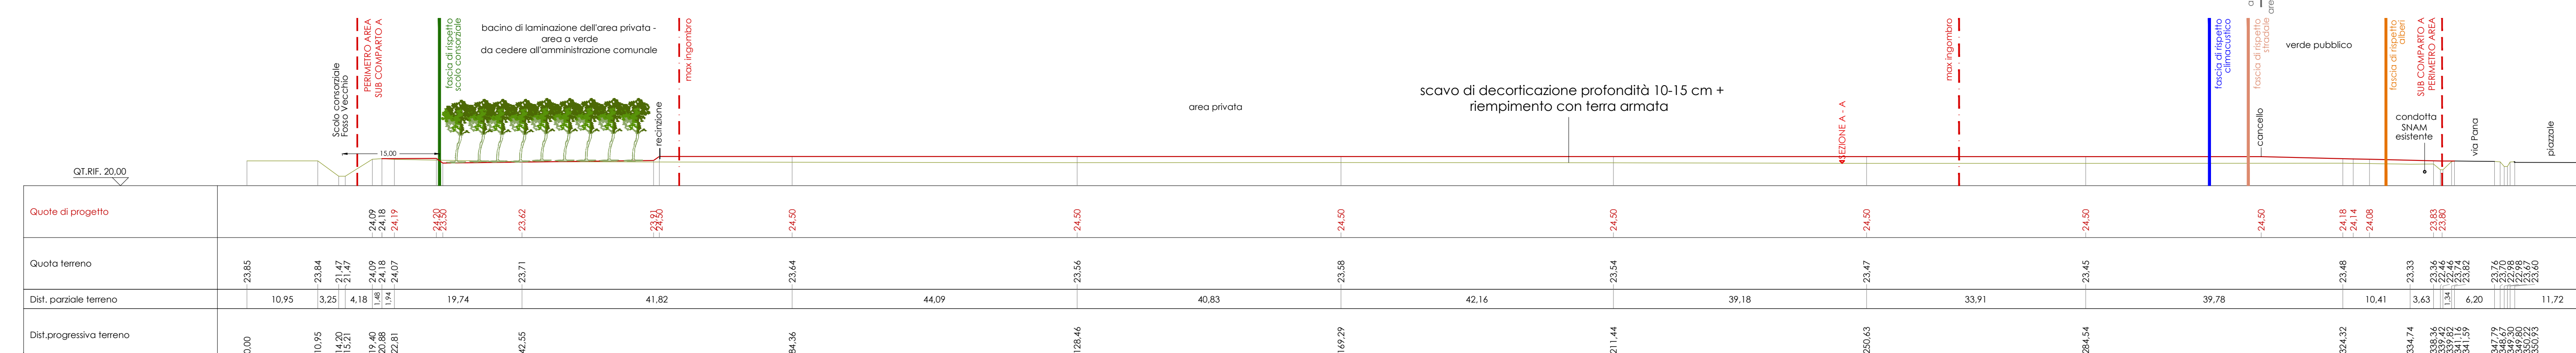

SEZIONE B-B_STATO DI FATTO
 scala 1:500