

Progettisti:

**PROGETTAZIONE ARCHITETTONICA**  
 Arch. Alessandro Bucci  
 Coopoprogetto  
 architettura ingegneria servizi  
 via Severoli n.18 - 48018 Faenza (RA)  
 tel +39 0546 29237 Fax +39 0546 29261  
 segreteria@coopoprogetto.it

**PROGETTAZIONE RETE IDRICA/GAS E ILL. PUBBLICA**  
 Per. Ind. Cristian Fabbri  
 Per. Ind. Giuliano Rombelli  
 Studio Associato Energia  
 viale Marconi n.30/3 - 48018 Faenza (RA)  
 Tel +39 0546 685163 Fax +39 0546 685201  
 energia@energia.ra.it


**PROGETTAZIONE RETI FOGNARIE E LAMINAZIONE**  
 Ing. Paolo Ruggieri

**PROGETTAZIONE ACUSTICA E AMBIENTALE**  
 Ing. Franca Conti


**PROGETTAZIONE GEOLOGICA**  
 Dott. Geol. Marabini Stefano

Proprietà e committente  
 Gea srl  
 via del Rio n.400  
 47522 Cesena (FC)


Firma dei tecnici ognuno per le proprie competenze

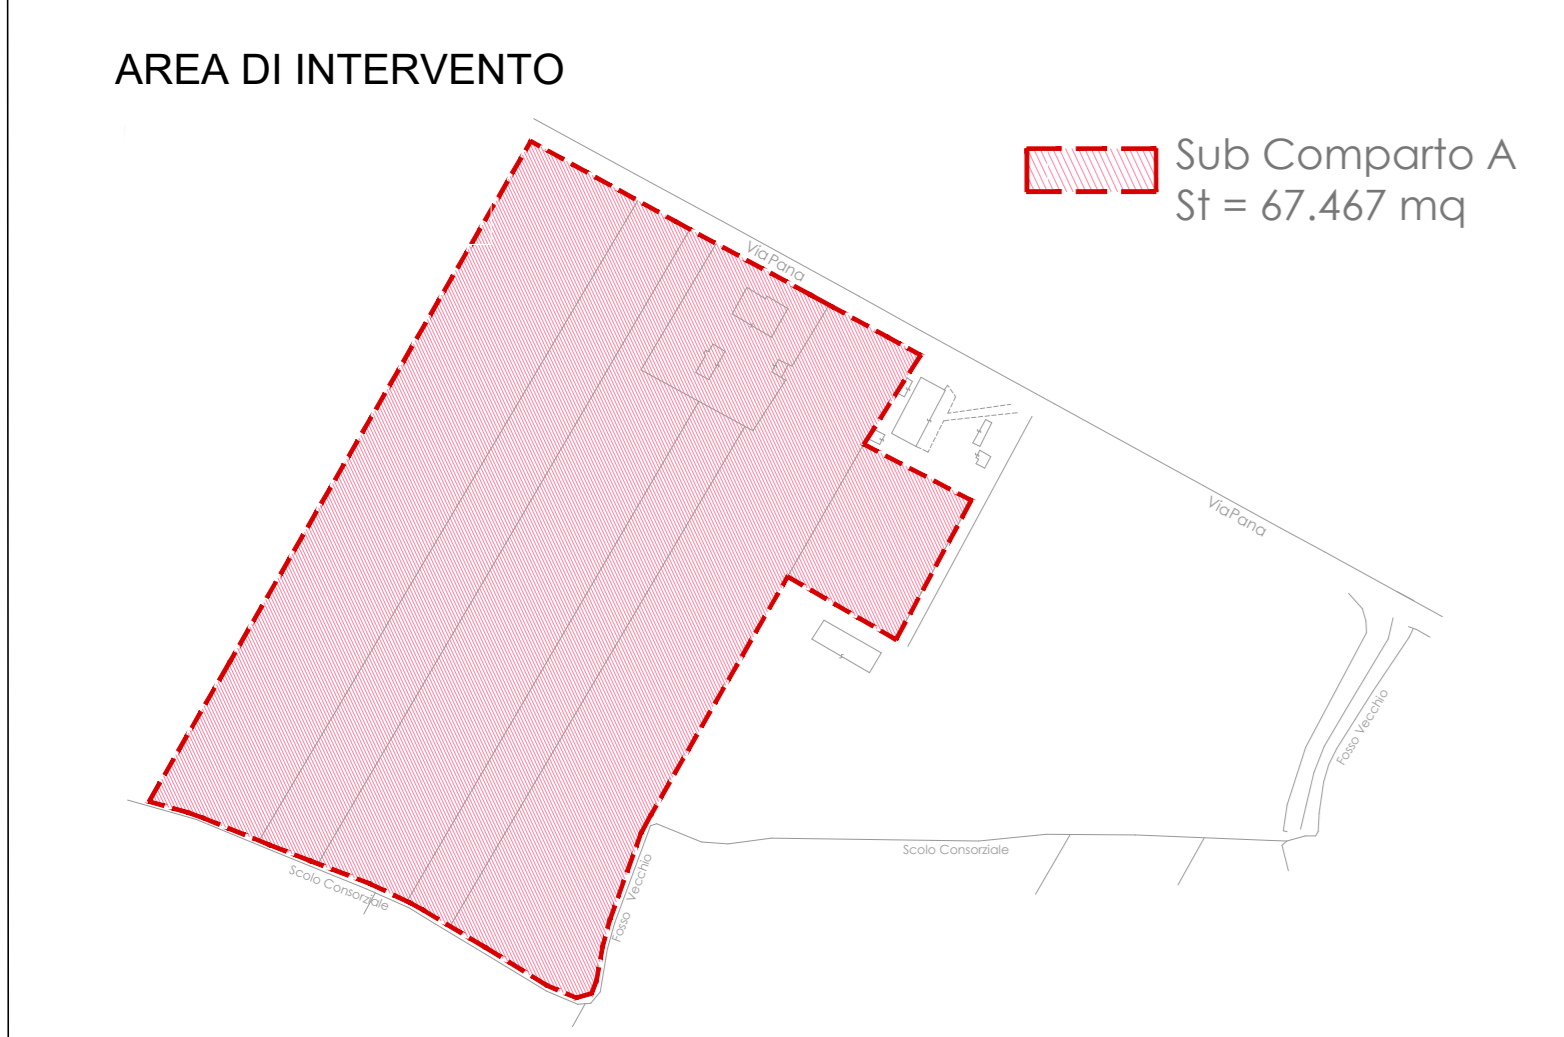

**PARTICOLARE INDICATIVO RECINZIONE BARRIERA METALLICA - scala 1:20**

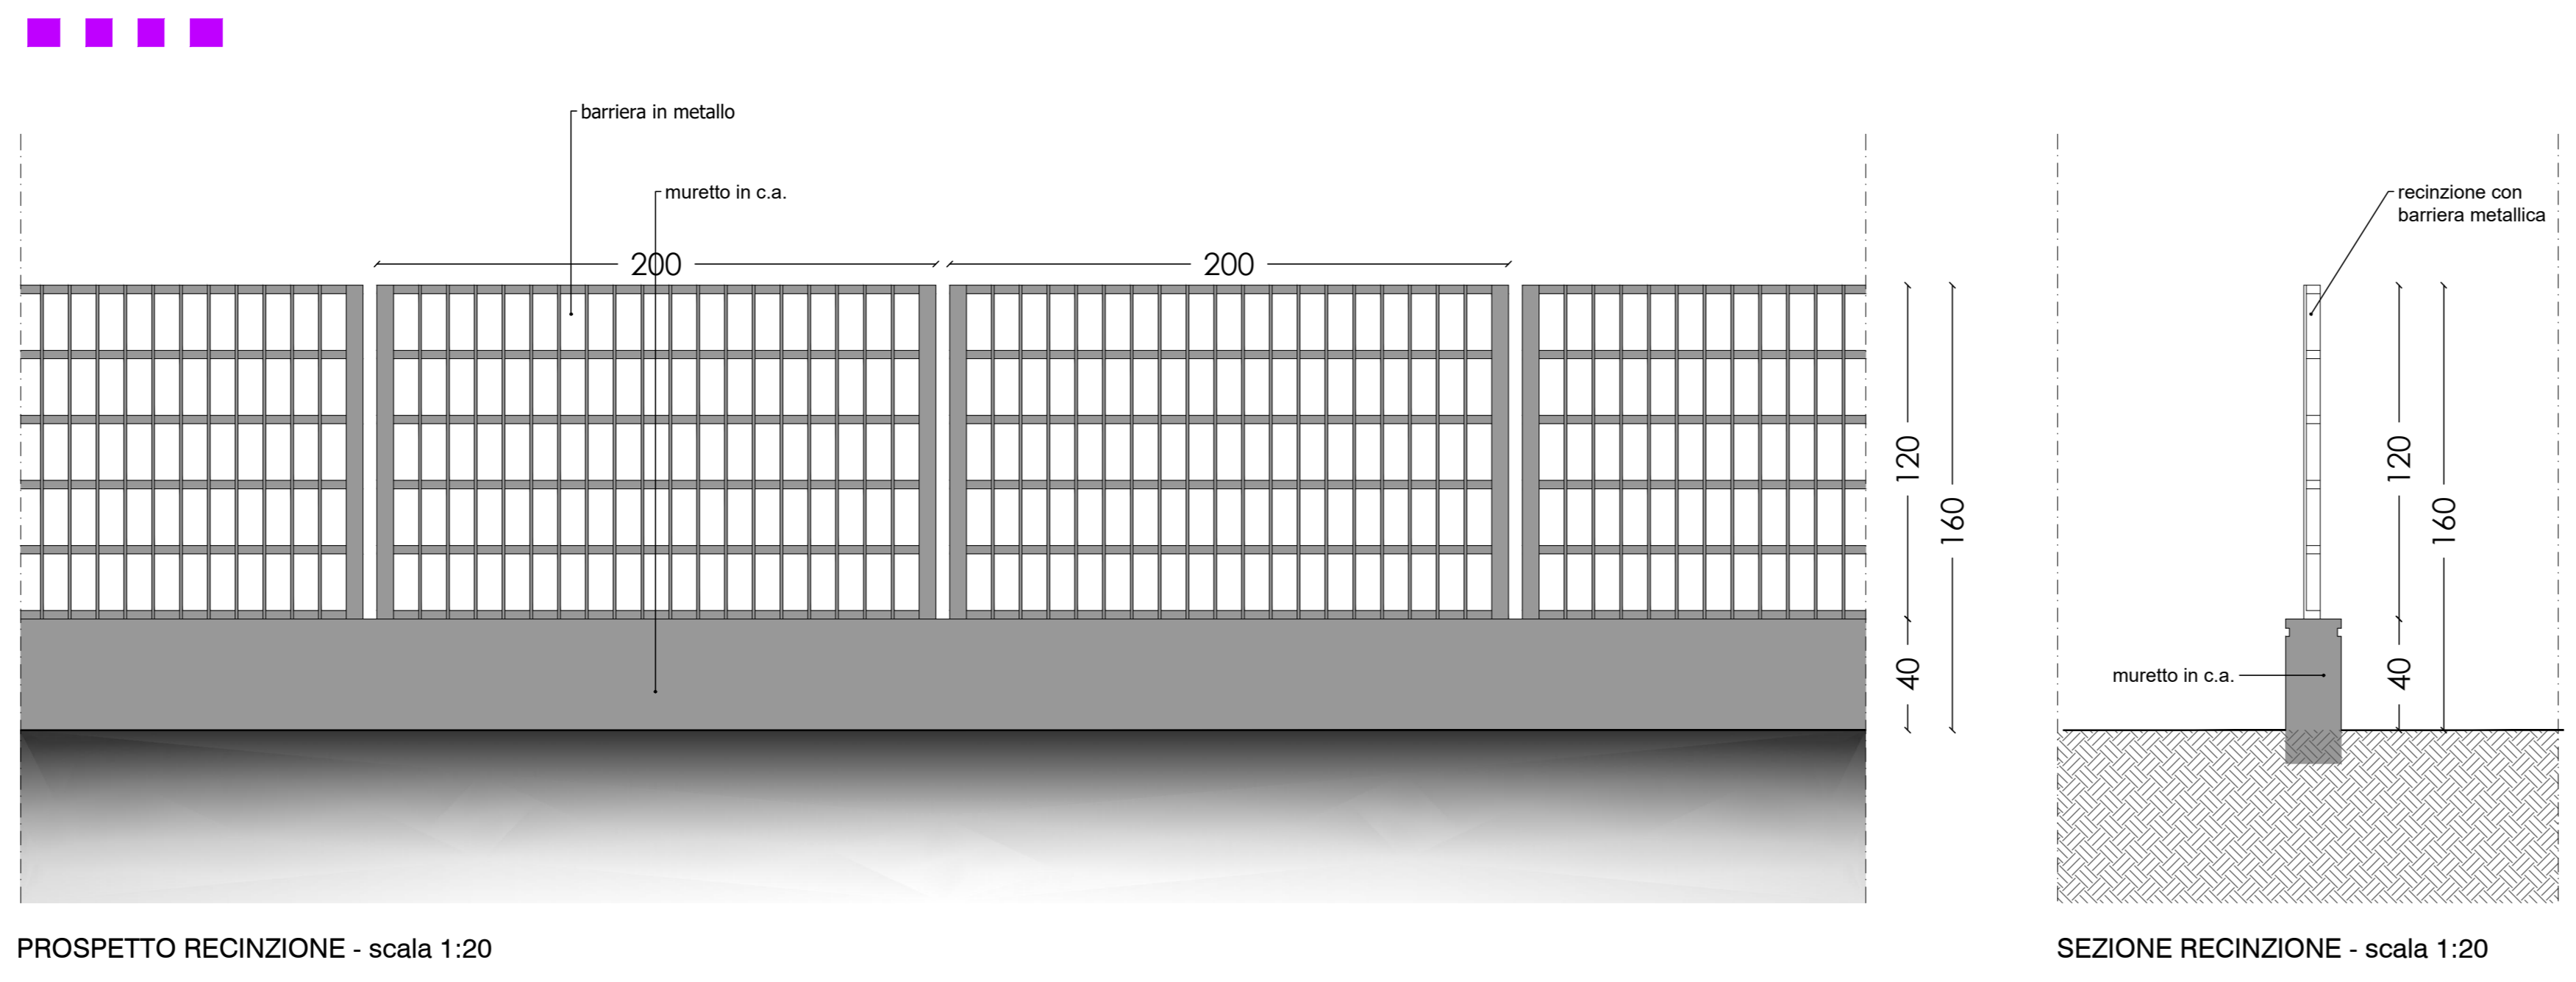

**PARTICOLARE RECINZIONE - scala 1:20**

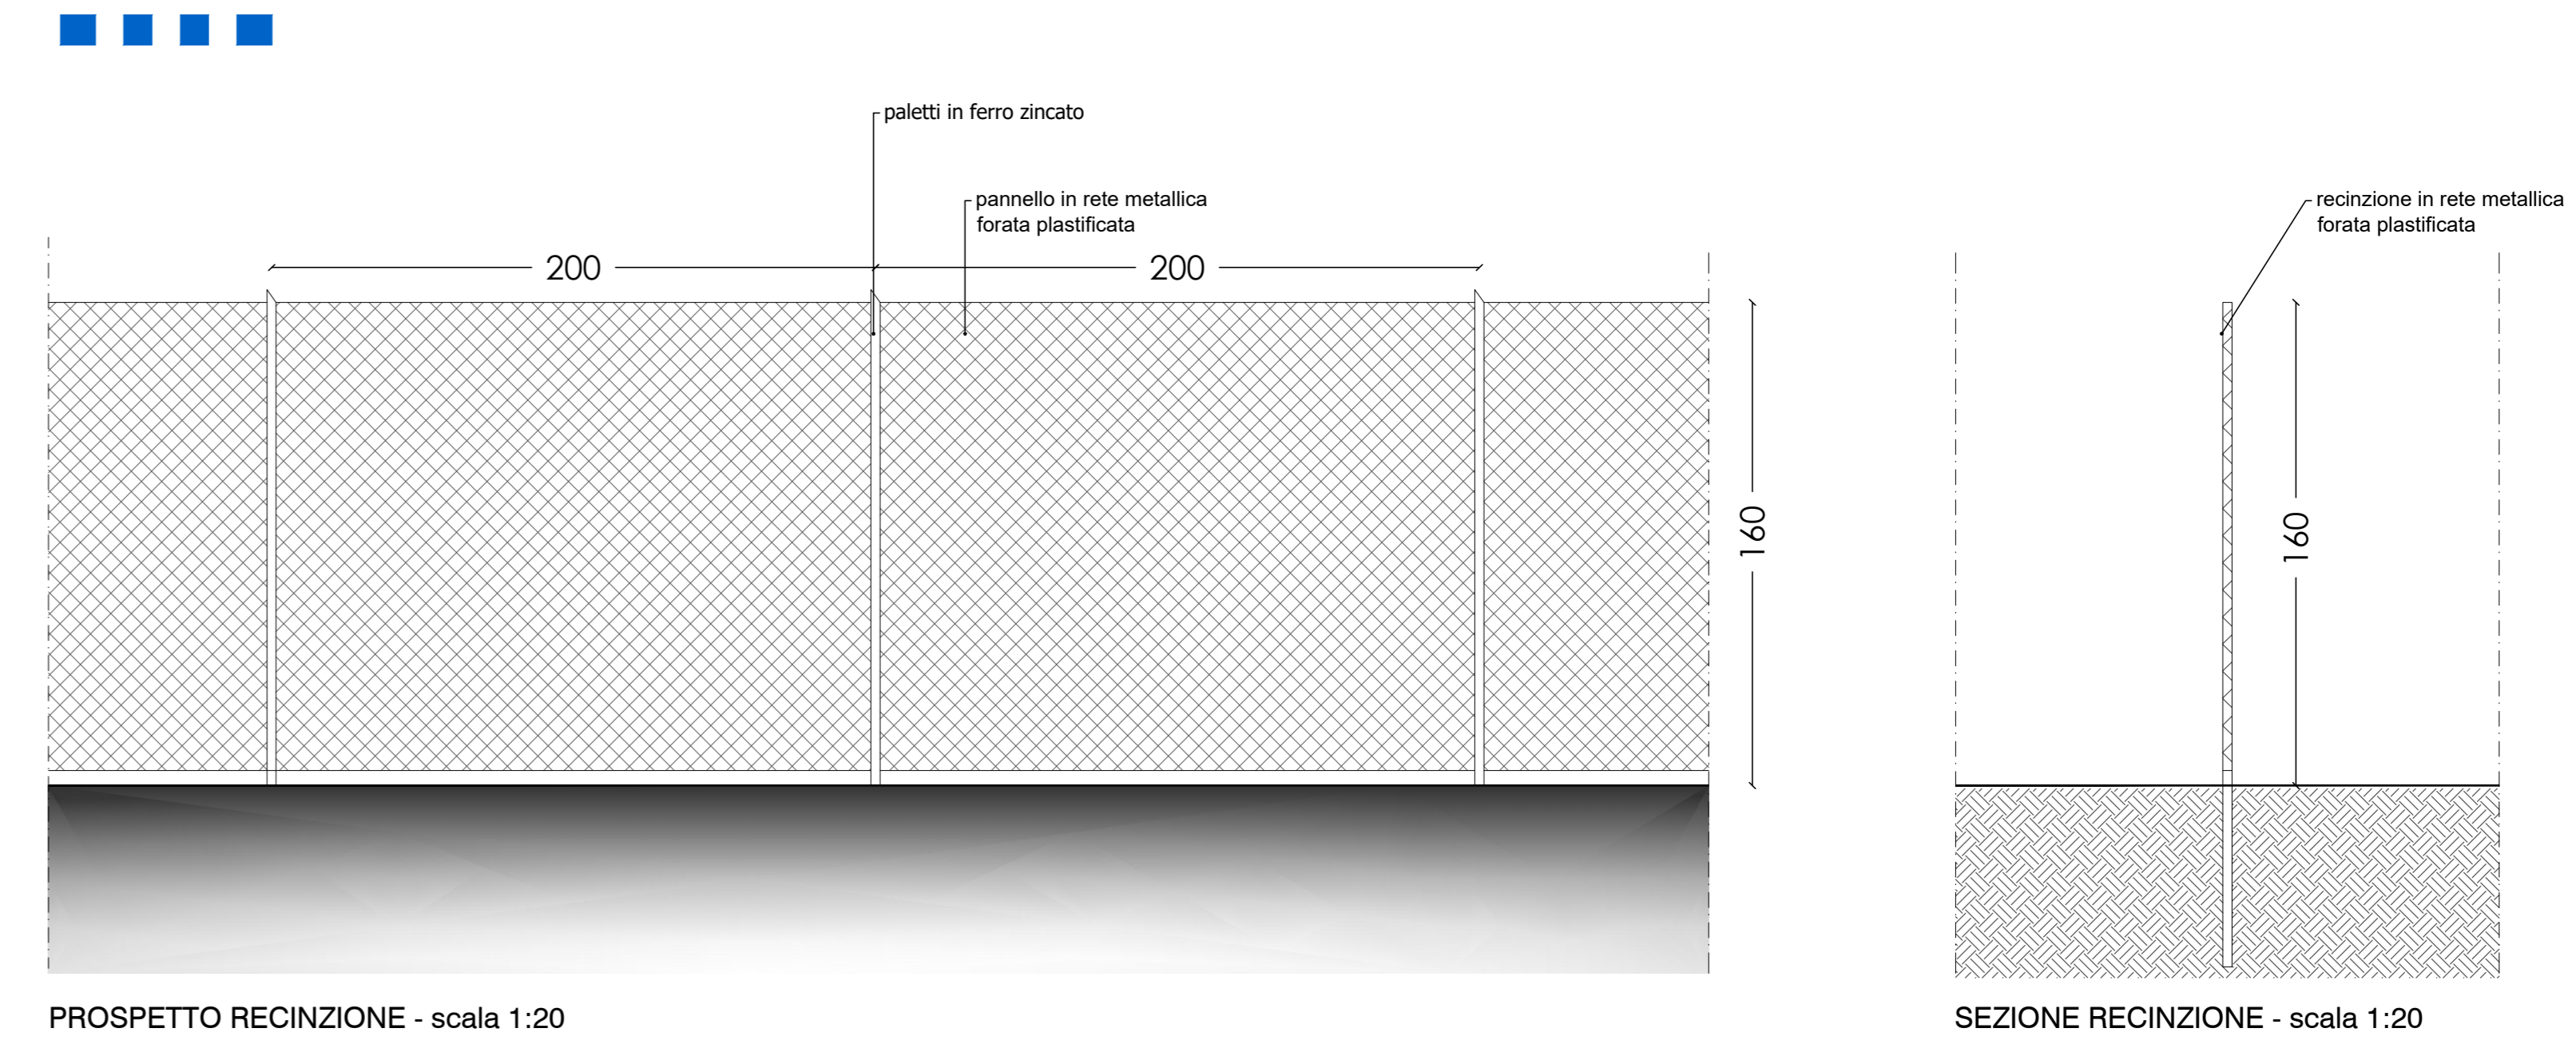

**PARTICOLARE INDICATIVO DEI CANCELLI - scala 1:20**

