UNIONE DELLA ROMAGNA FAENTINA
COMUNE DI FAENZA
Provincia di Ravenna

TAVOLA N.	TITOLO ELABORATO
I.6	RETE FOGNARIA VASCHE DI LAMINAZIONE

SCALA 1:10 - 1:20	DATA EMISSIONE FIGEO	NOME FILE T127-vrBisaura-VPPFgn
IDENTIFICAZIONE CAPITOLO	Foglio n.56 / Mappali n. 250, 251, 424, 445, 447, 449 parte	
COTTIMAZIONE URBANISTICA	Fra 2 - Schede n. 129 "AREA DI BISAURA" R.U.E. - Area edificabile di PRG per 3/5 Area pubblica per 2/5	

PROGETTISTA ARCHITTONICO:
Avvh. ENNIO NONNI
Via Tagliati, 132 - 48014 - Castel Bolognese (RA)
Tel. 0542/94.111 - Fax 0542/94.111
bonni@bonnicoop.it - www.archinonni.it
CF. NNNNNE67D05H199L - P.I. 02081951000
Ordine degli Architetti di Ravenna n. 90

COMMITTENTE e PROPRIETA':
LEVEL 11 Srl
Viale Dante Linea, 51 - 48121 - Ravenna (RA)
CF e P. 02080870393 - iscritta al registro imprese CCIAA di Ravenna al n. 02080870393
Legale rappresentante: ing. Dario Donati

ALTRI TECNICI:

CURRICOSTITTORI ARCHITTONICO **Geom. Giorgio Ganzetti** Via Sarsina, 81 - 48018 - Faenza (RA) Tel. 0546/22.000 studioganzetti@gmail.com Collegio Geometri di Ravenna n. 1413	PROGETTAZIONE ACUSTICA E AMBIENTALE **Ing. Franco Zarri** Via Ravegnana, 186 - 48018 - Faenza (RA) Tel. 0546/21.141 - Cell. 338/9350600 franco.zarri@ing.it Ordine Nazionale INTECNI n. 5/42 Albo Regionale n. 1/1 Ordine Ingegneri Ravenna n. 340	PROGETTAZIONE GEOLOGICA **Geologo Stefano Benedetti** Via Ravegnana, 186 - 48018 - Faenza (RA) Cell. 349/8000264 stefanobenedetti@alice.it Ordine Geologi Regione ER n. 230	STUDIO Ing. TRAFFICO **Ing. Simone Longhi** Via Ravegnana, 186 - 48018 - Faenza (RA) Cell. 349/8000264 simone.longhi@ingfaenza.eu Ordine Ingegneri di Ravenna n. 1414
CURRICOSTITTORI ARCHITTONICO **Geom. Martina Dalmonte** Viale Dante Linea, 51 - 48121 - Castel Bolognese (RA) Tel. 0542/94.111 dalmonte@bonnicoop.it Collegio Geometri di Ravenna n. 1880	PROGETTAZIONE RETE FOGNARIA E LAMINAZIONE **Ing. Paolo Reggiani** Via Ravegnana, 186 - 48018 - Faenza (RA) Tel. 0546/21.141 - Cell. 348/7000.000 paolo.reggiani@ingfaenza.eu Ordine Ingegneri di Ravenna n. 1144	PROGETTAZIONE RETE ENFOGNATA ED PUBBLICA **Studio Associato Energia** Via Ravegnana, 186 - 48018 - Faenza (RA) Tel. 0546/..... Ordine degli Ingegneri di Ravenna n. 1 ing. Alessandro Ferri ing. Luca Ferri studio@energia.ra.it	CATASTALE **Geom. Nevio Krstanovic** Via Ravegnana, 186 - 48018 - Faenza (RA) Tel. 0546/21.141 Collegio Geometri di Ravenna n. 1441

PIANO PARTICOLAREGGIATO "AREA BISAURA"
SCHEDA DI PRG n. 129

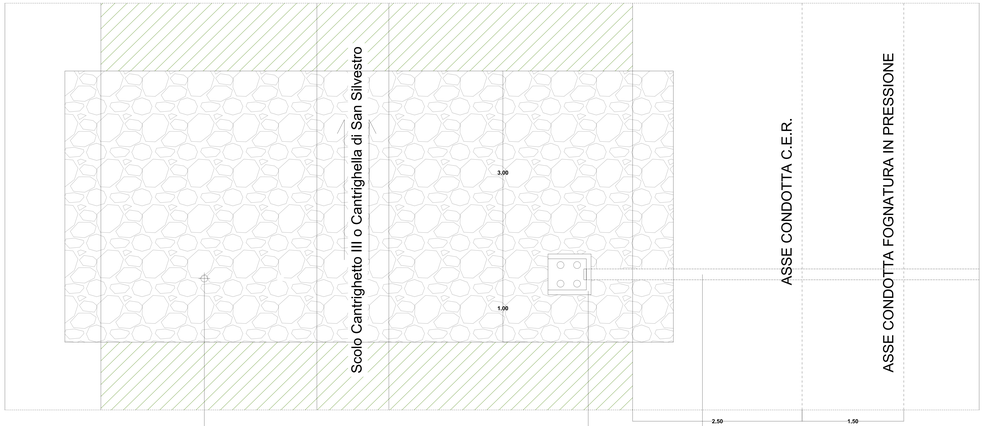

PIANTA
MANUFATTO DI SCARICO
Scala 1:20

SEZIONE
MANUFATTO DI SCARICO
Scala 1:20

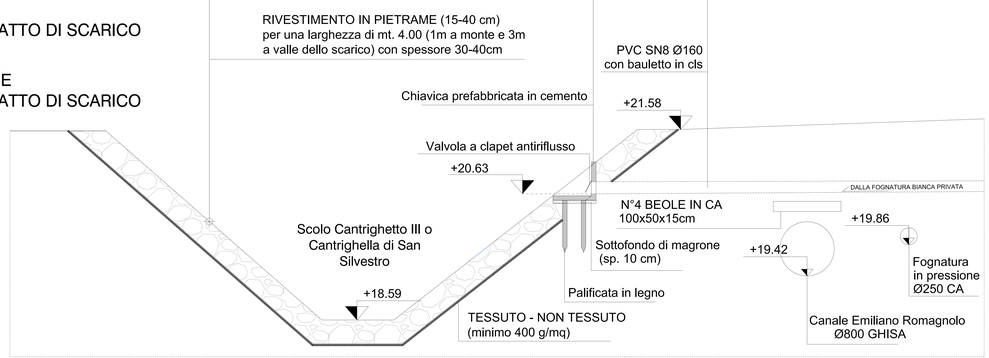

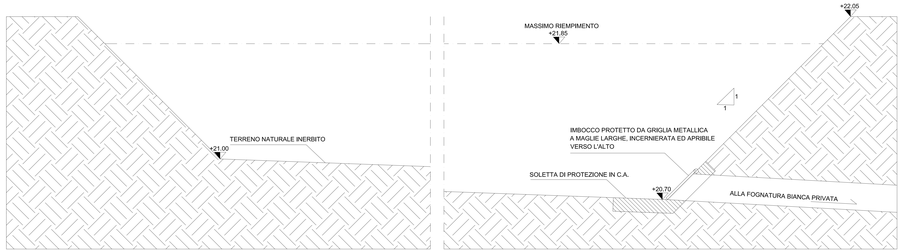

BACINO DI LAMINAZIONE PRIVATO
Sezione lungo bocca di scarico
Scala 1:10

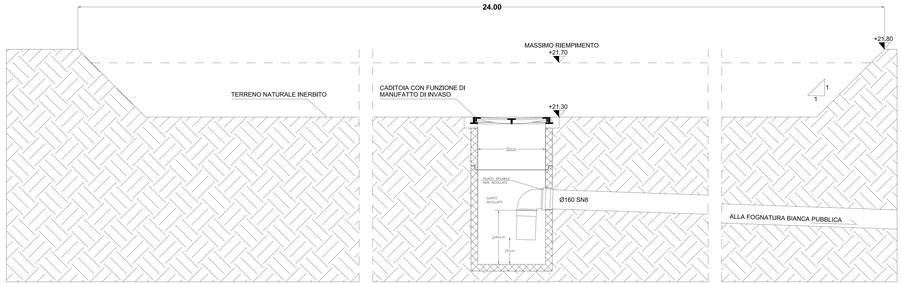

BACINO DI LAMINAZIONE PUBBLICO
Sezione lungo bocca di scarico
Scala 1:10