

UBICAZIONE: Via Pana

COMMITTENTE
GIMO SRL in liquidazione

Particolari - Pacchetti

Fg.61 Mapp. 35–36–103–105

Rapp. 1:500


PROGETTISTA

Con la consulenza specializzata di:
TOPOGRAFIA Studio Topografico Faenza
VALUTAZIONE AMBIENTALE ED ACUSTICA - Ing. Conti Franca
GEOLOGIA - Dott. Geol. Marabini Stefano
RETI FOGNARIE-IDRICHE
ILLUMINAZIONE PUBBLICA - Studio Energia


Planimetria Generale Stato di Progetto
scala 1:1000




Particolare Pianta "A-A"

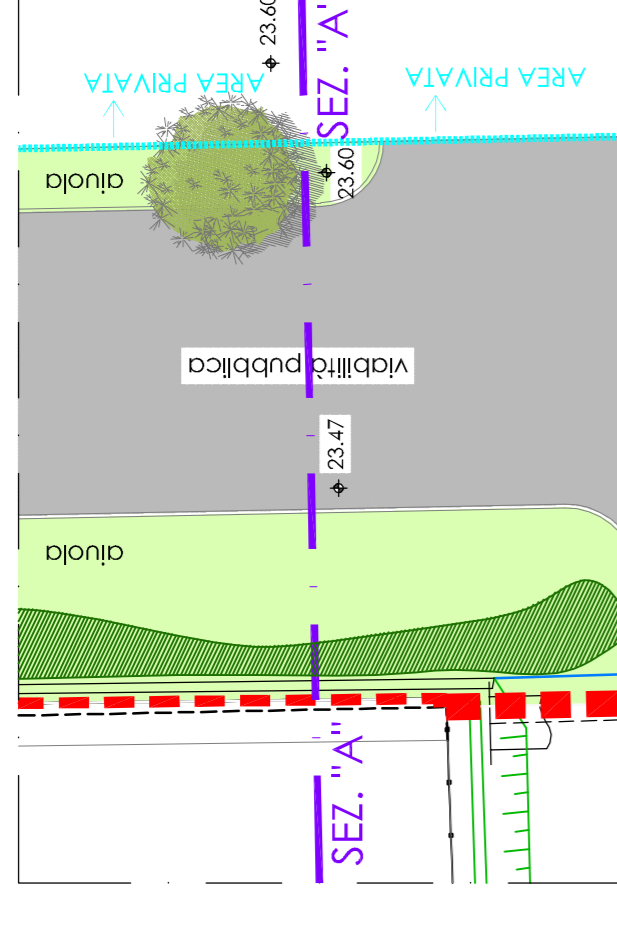


Particolare Sezione "A-A"

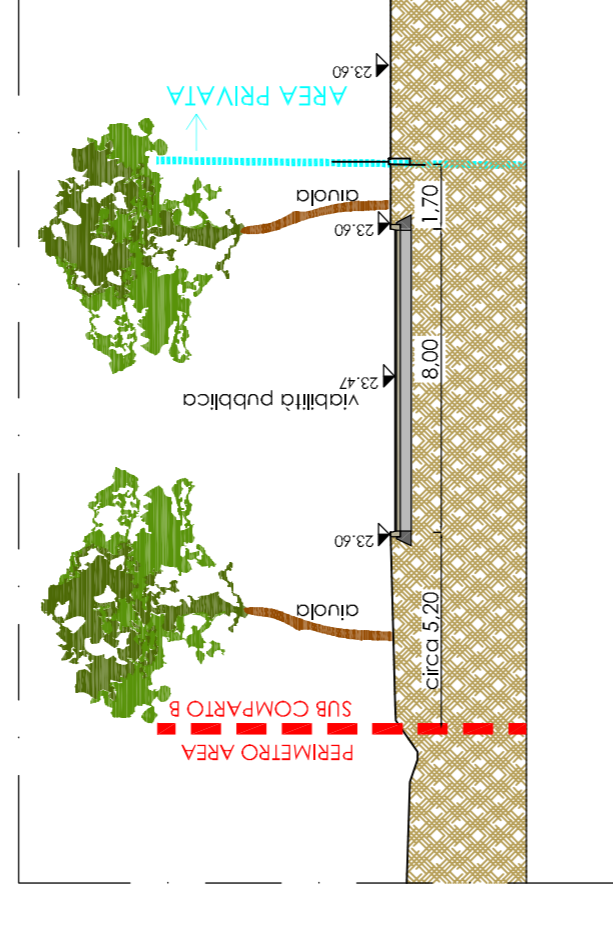

Particolare Sezione "B-B"

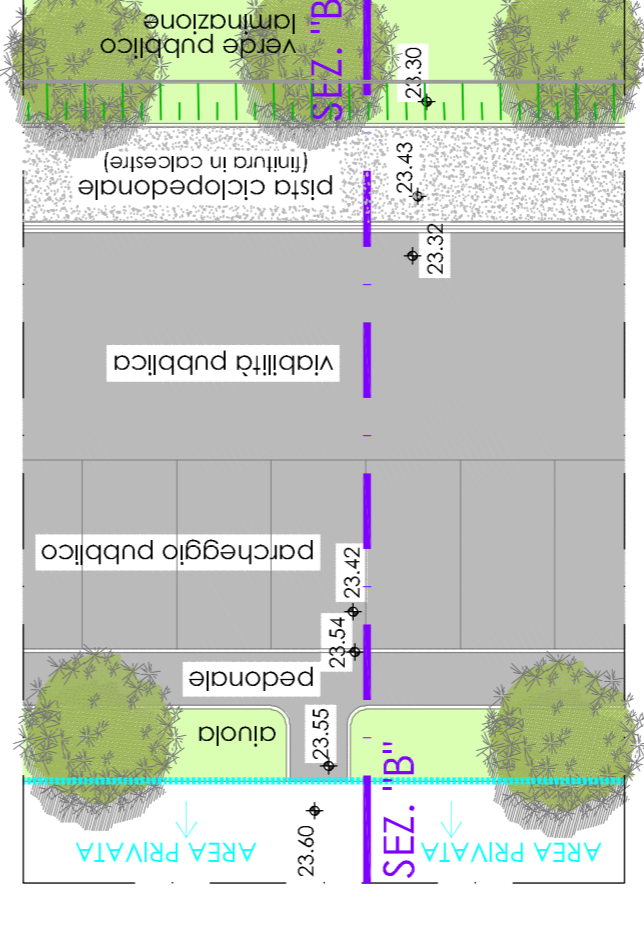


Particolare Sezione "B-B"

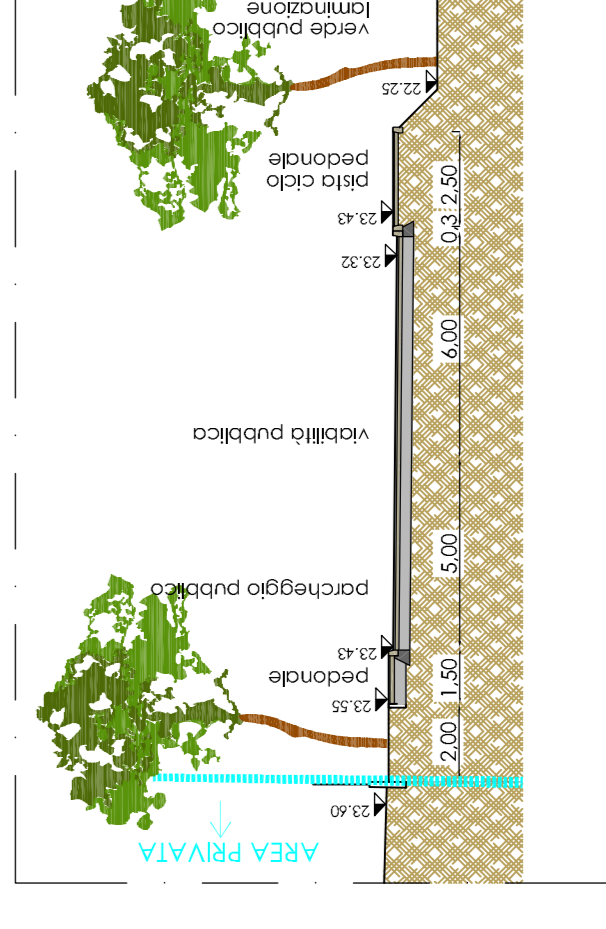


PARTICOLARI PACCHETTI


1 - Pacchetto parcheggio con viabilità in asfalto - scala 1:20

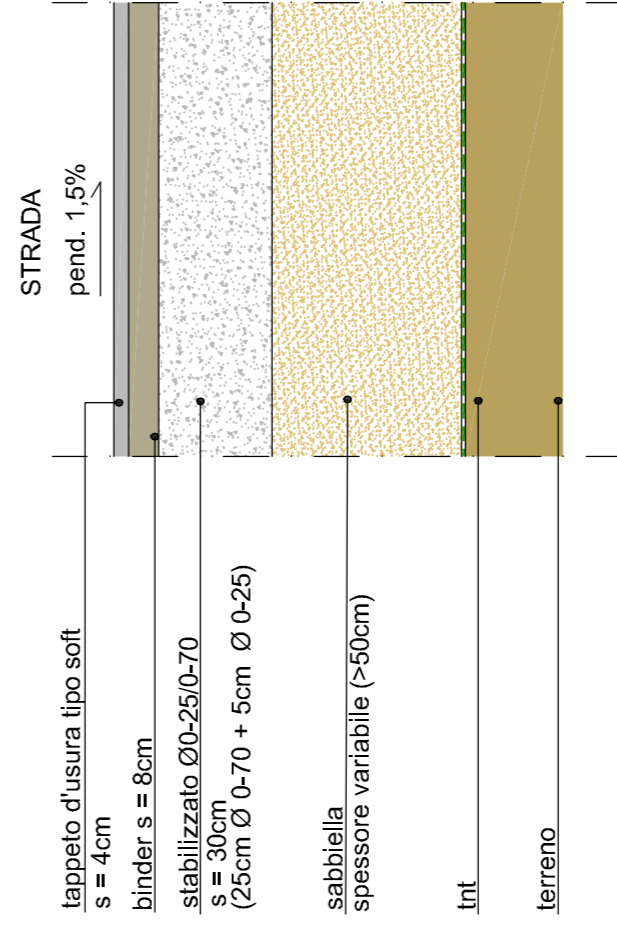


2 - Pacchetto aiuola - scala 1:20

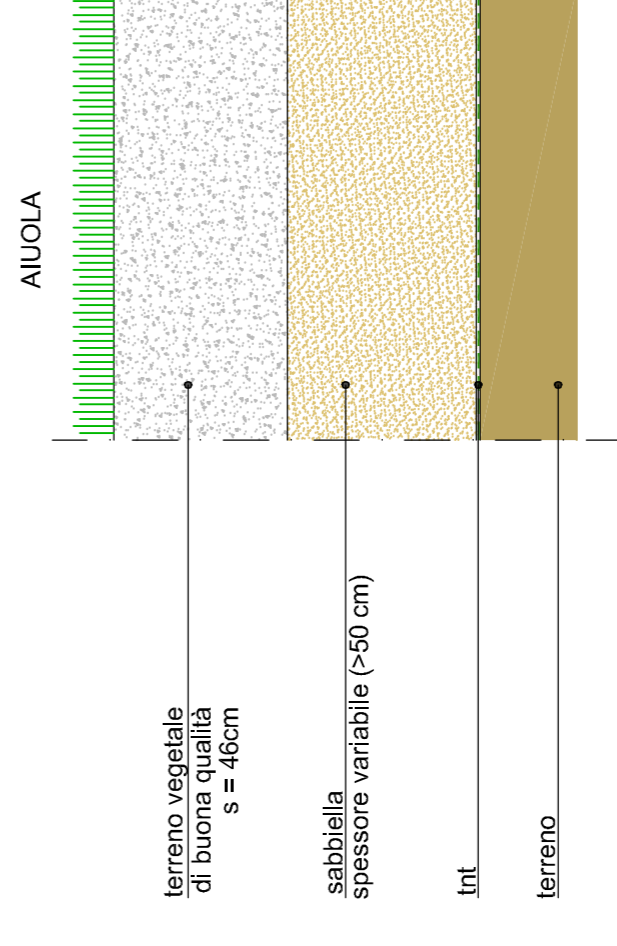


3 - Pacchetto pista ciclopedonale in stabilizzato - scala 1:20

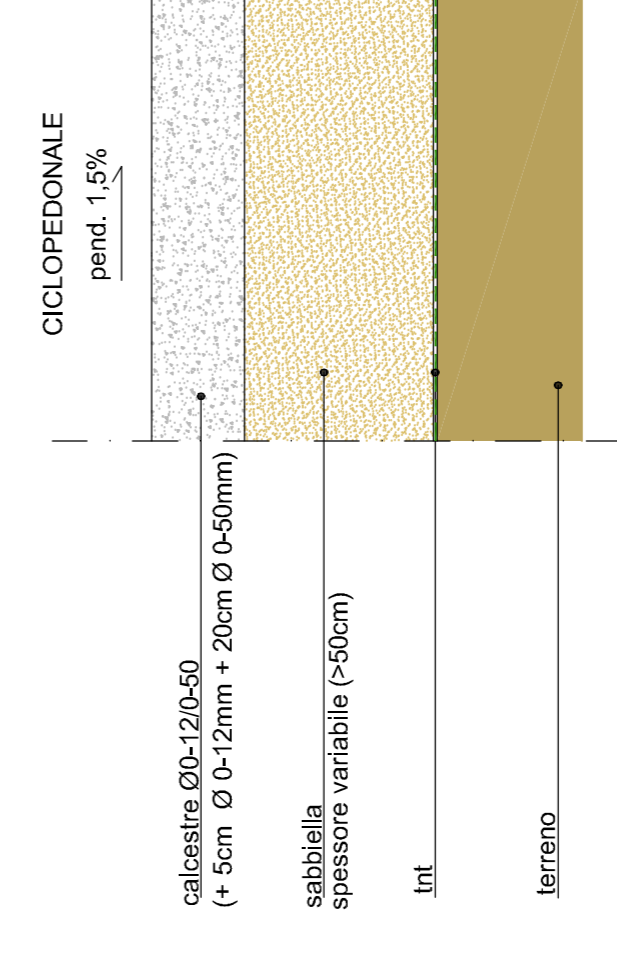

4 - Pacchetto pista ciclopedonale in prato forte - scala 1:20

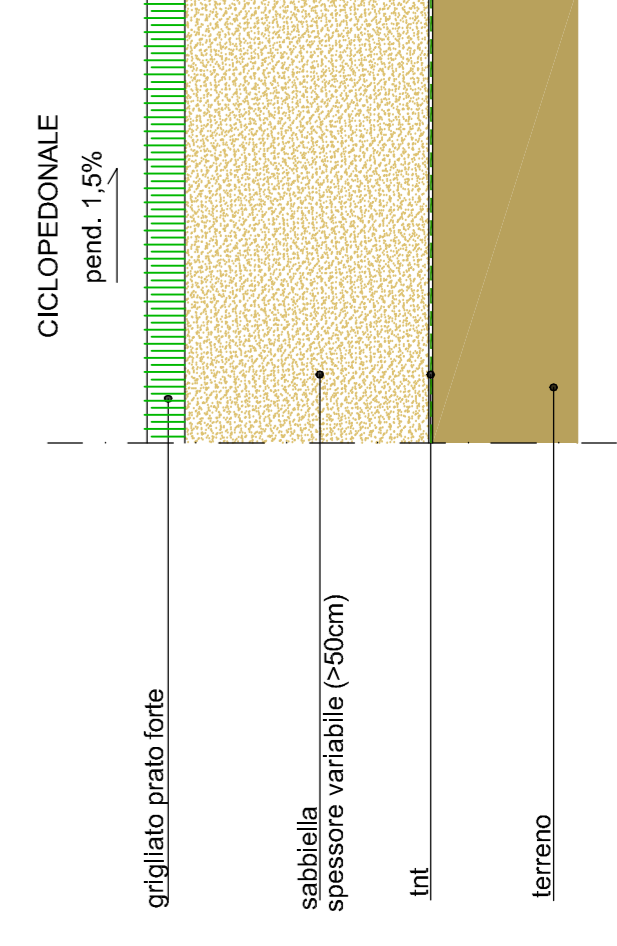

5 - Nodo strada - aiuola - scala 1:20

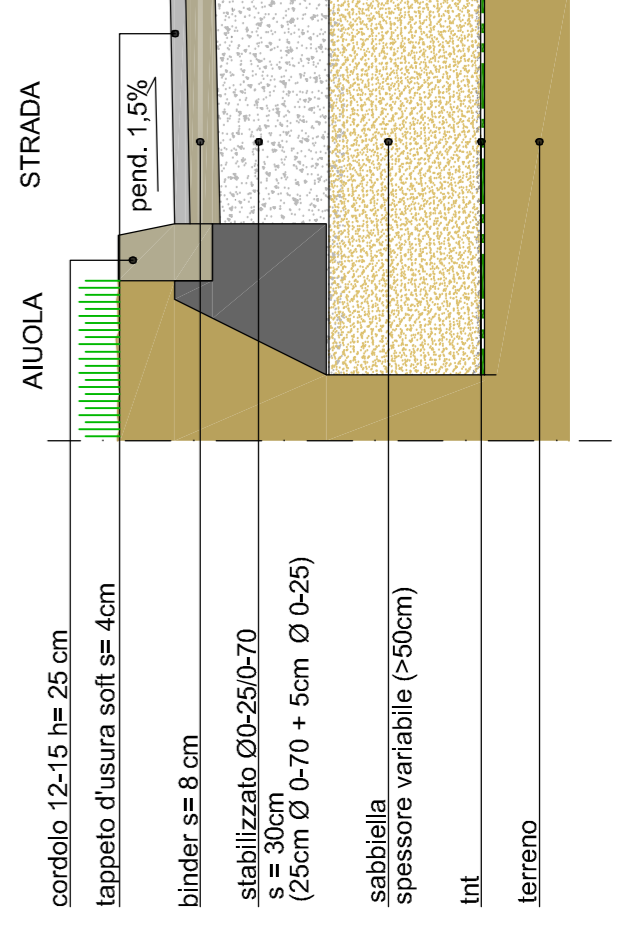

6 - Nodo strada - parcheggio asfalto con caditoia - scala 1:20

