

A.10 UNIONE DELLA ROMAGNA FAENTINA
Comune di Faenza

Studio Tecnico geom.CAVINA - MONTEVECCHI
corso Matteotti 27 arch.PAGANI fax 0546-680247
Faenza tel.0546-28197

Piano Particolareggiato
relativo alla scheda di PRG n.167
"Area Casino - Placci" - SUB COMPARTO B

UBICAZIONE: Via Pana

COMMITTENTE
GIMO SRL in liquidazione

Recinzioni

Con la consulenza specialistica di:

TOPOGRAFIA
VALUTAZIONE AMBIENTALE ED ACUSTICA
GEOLOGIA
RETI D'ACQUA E INCHIE
ILLUMINAZIONE PUBBLICA

Studio Topografico Faenza
Ing. Corri Franca
Dott. Geol. Marabbi Stefano
Studio Energie

Rapp. 1:500

PROGETTISTA


Planimetria Generale Recinzioni

LEGENDA

- - - Limite SUB COMPARTO B mq. 28.269
- - - Recinzione lotto solo su fronte via Pana: muretto in c.a. H.40 con soprastante barriera metallica H.120
- - - Recinzione lotto esterna (escluso fronte via Pana):
- rete metallica H.160

PARTICOLARE RECINZIONE BARRIERA METALLICA

Scala 1:50

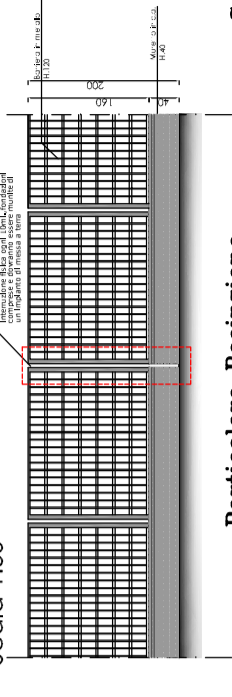

Particolare Recinzione

Sezione Recinzione in metallo

PARTICOLARI RETE METALLICA

Scala 1:50

SEZIONE RECINZIONE BARRIERA METALLICA

SEZIONE RECINZIONE BARRIERA METALLICA

LOTTO 1

Sup. Edificabile: mq. 13.821
Sup. Lotto 1: mq. 21.166

