

UBICAZIONE: Via Bisaura

COMMITTENTE
LANZONE DUE SRL
GONI MARIO e MATTEO

Particolari - Pacchetti

Fg.64 Mapp. 420parte-419-173-174
12-24-238-297-298-240

Rapp. 1:1000

PROGETTISTA

Con la consulenza specialistica di:

TOPOGRAFIA

VALUTAZIONE AMBIENTALE ED ACUSTICA

GEOLOGIA

RETI FIDUCIARIE-LAMINAZIONE

ILLUMINAZIONE PUBBLICA-AQUEDOTTO

Progettazione Impiantistica

-Studio Topografico: Faenza
-Ing. Conti Franca
-Dott. Geol. Manzoni Stefano
-Ing. Paolo Ruggieri
-Energia Studio di
Progettazione Impiantistica

REV. Febbraio 2024


Planimetria di Progetto
scala 1:1000

LEGENDA


- Scheda di Progetto U.62 "Area Via Bisaura"
- Fascio di Ripetto Autostradale
- Limite mistano ingranziato
- Fascia di rispetto Scalo Concazzole
- Linea ENEL Basso Tensione esistente
- Linea ENEL Medio Tensione esistente
- Area per Futuro Vicariato
- Area Verde Privato
mq. 2.080 circa
- Area Strada Privata
servizi di passaggio
mq. 591 circa




PARTICOLARI PIANTE E SEZIONI
Pianta "A-A"

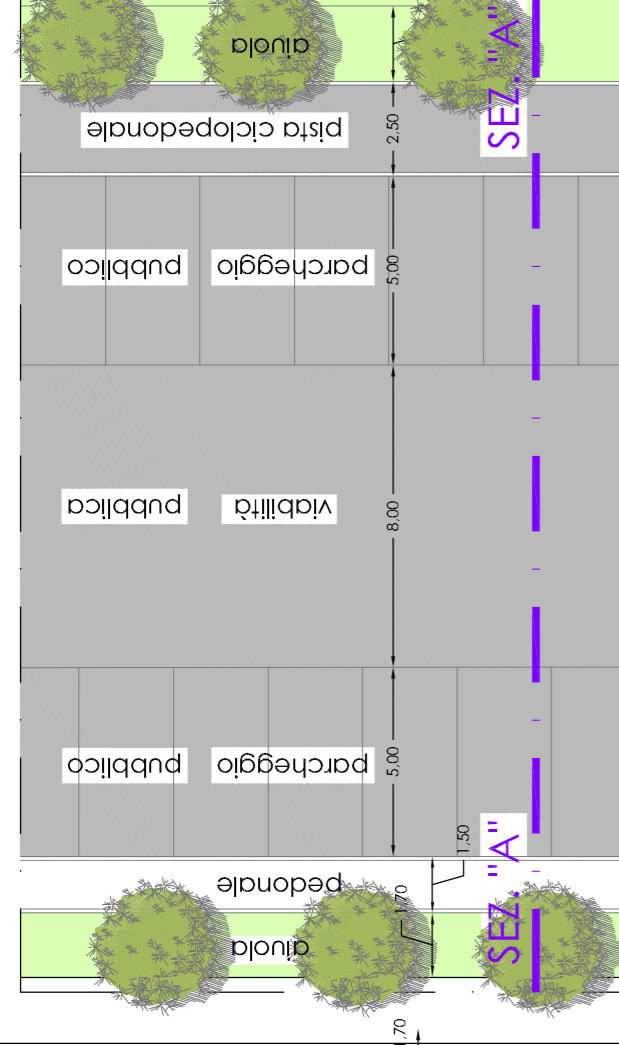


Sezione "A-A"

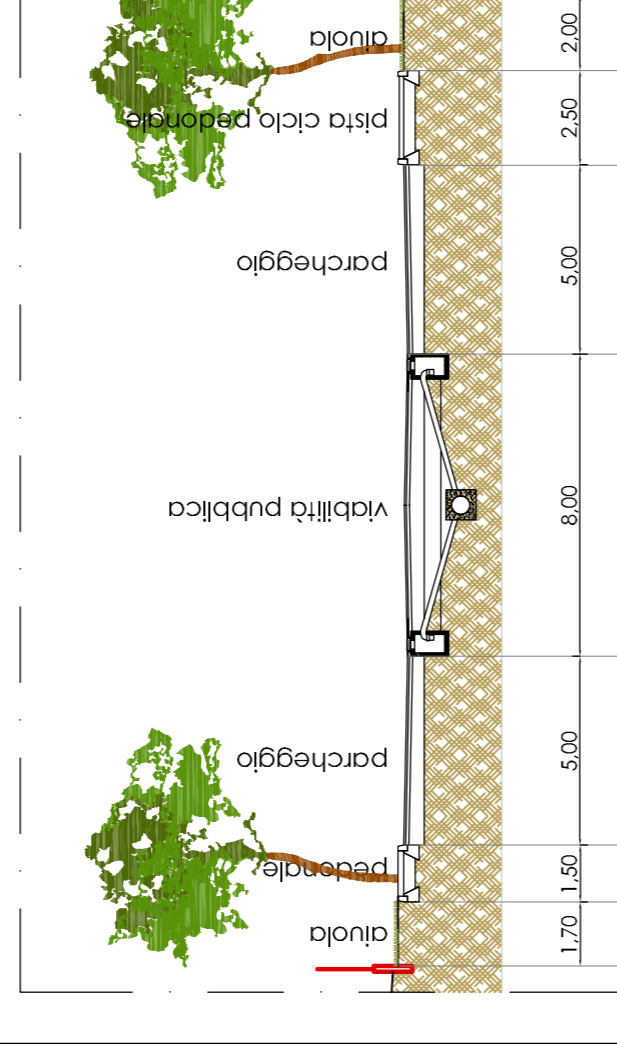

Pianta "B-B"

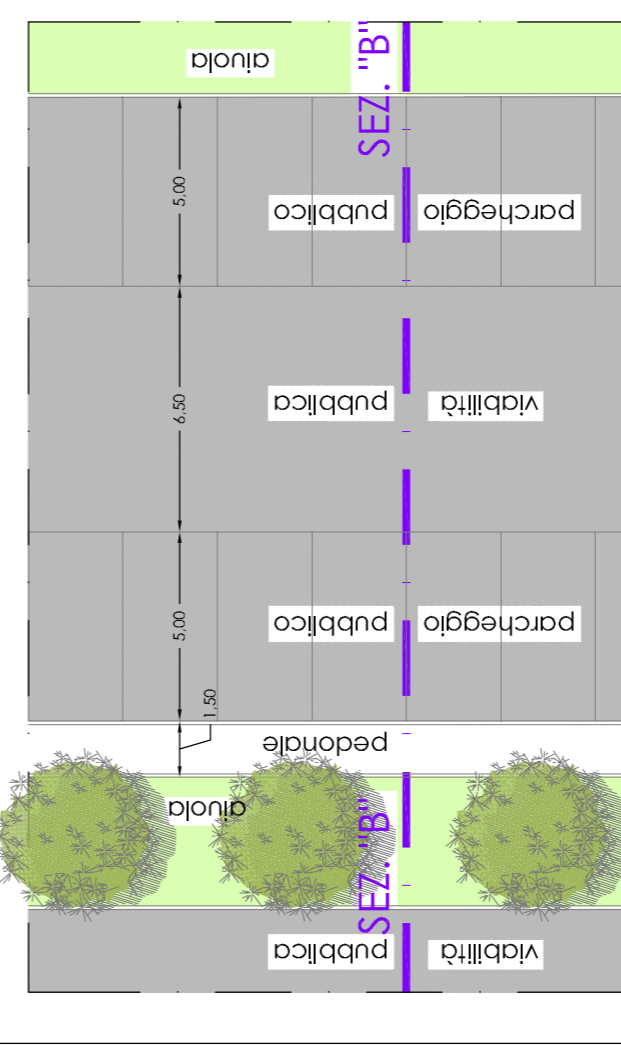


Sezione "B-B"

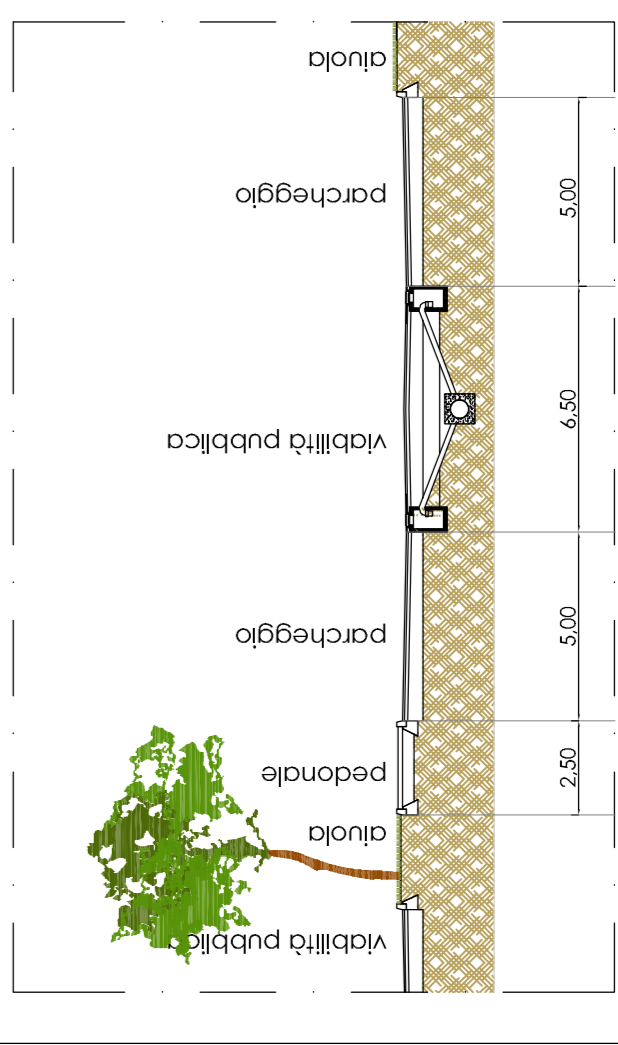


PARTICOLARI PACCHETTI


1 - Pacchetto parcheggio con viabilità in asfalto - scala 1:20

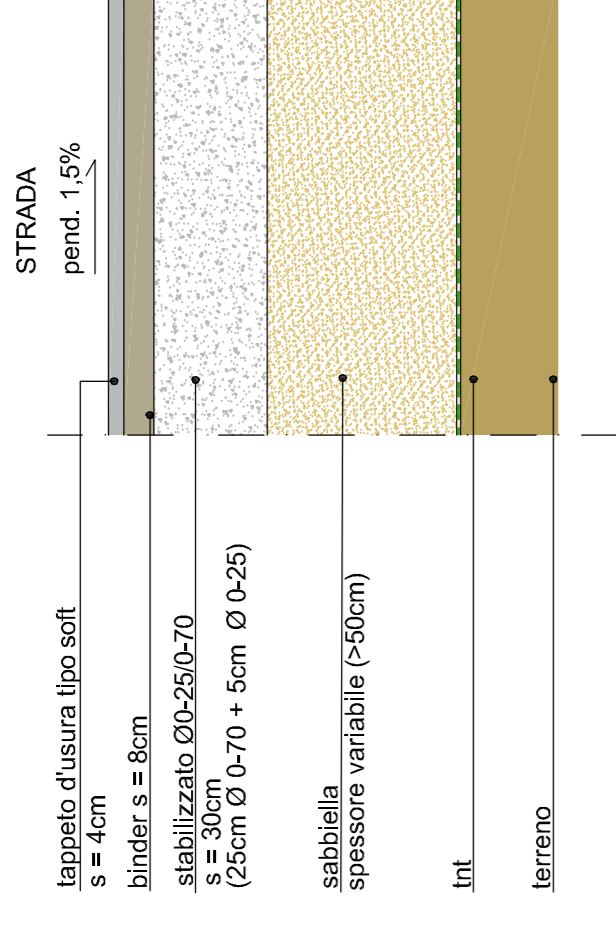


2 - Pacchetto aiuola - scala 1:20

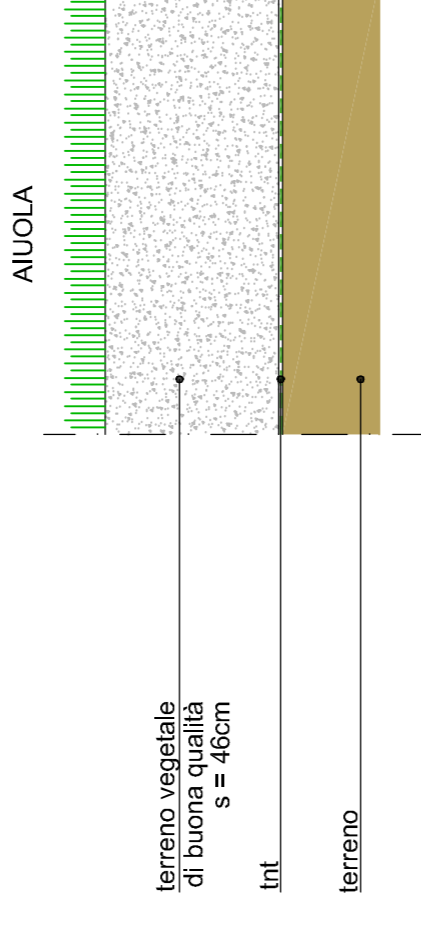

3 - Nodo strada - aiuola - scala 1:20

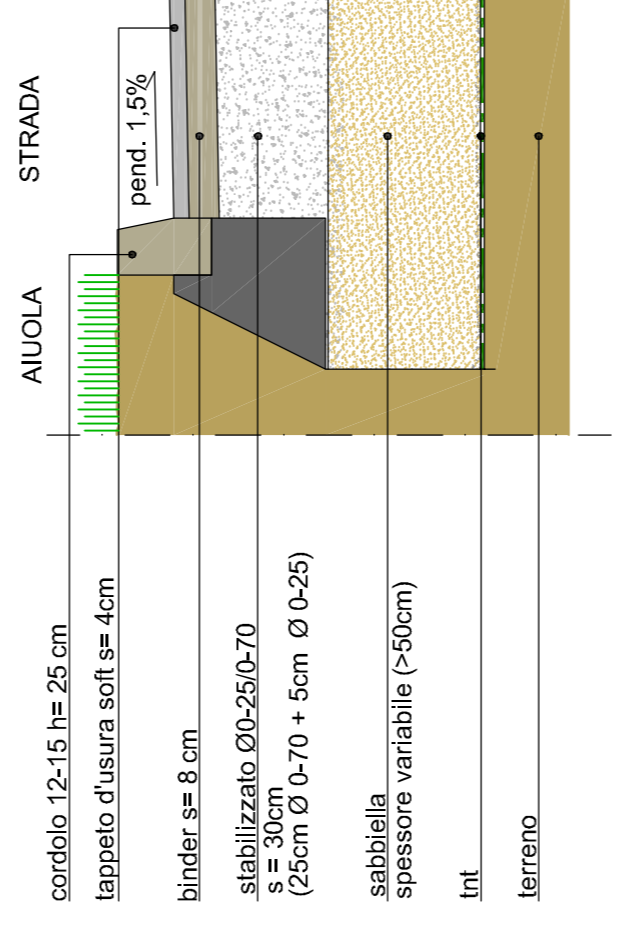

4 - Nodo strada - asfalto con cordoloia - scala 1:20

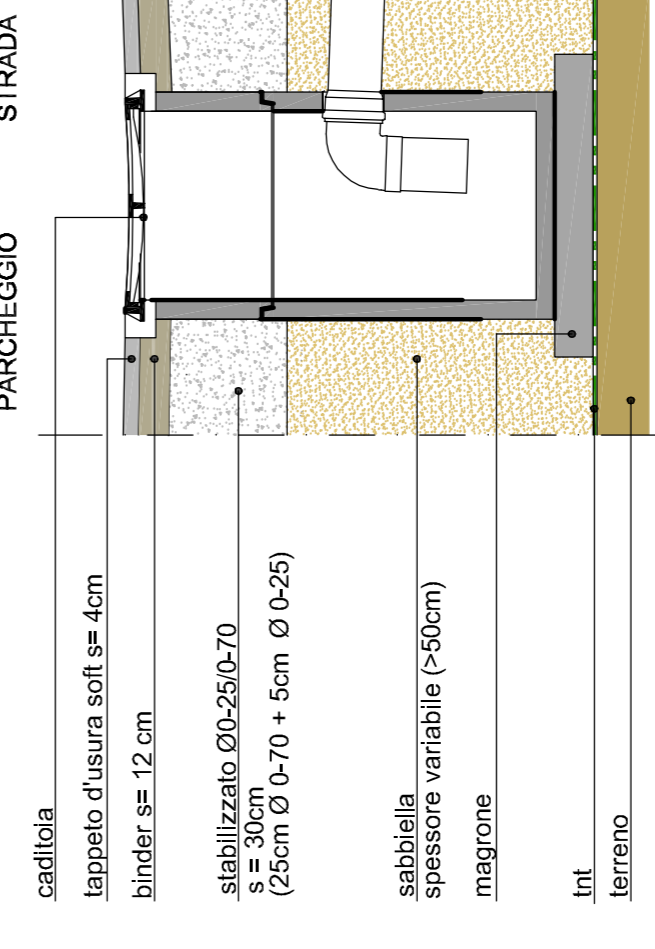

5 - Pacchetto marciapiede - scala 1:20

