

Studio Tecnico geom.CAVINA-MONTEVECCHI

corso Matteotti 27 arch.PAGANI fax 0546-680247
Faenza tel.0546-28197

Piano Particolareggiato
relativo alla scheda di PRG n.165
"Area via Cassanigo (S.Andrea)" - SUB COMPARTO 2

UBICAZIONE: Via Bisaura

REV. Febbraio 2024

COMMITTENTE
LANZONE DUE SRL
GONI MARIO e MATTEO

Reti di Fognatura:
- PROFILI

Fg.64 Mapp. 420Parte-419-173-174
12-24-238-297-298-240

Con la consulenza specialistica di:
TOPOGRAFIA - Studio Topografico Faenza
VALLUTAZIONE AMBIENTALE ED ACUSTICA - Ing. Corti Franca
GEOLOGIA - Dott. Geol. Marabini Stefano
RETI FOGNARIE-LAMINAZIONE - Ing. Paolo Ruggeri
ILLUMINAZIONE PUBBLICA-ACQUEDOTTO - Energia Studio di Progettazione Implantistica


PROGETTISTA

NOTE


Intesezione con ramo "n"

ATTENZIONE:


Le condotte in PVC ove indicato vanno posate con bauletto di cls di almeno 15 cm di spessore (vedere tavola dei particolari)

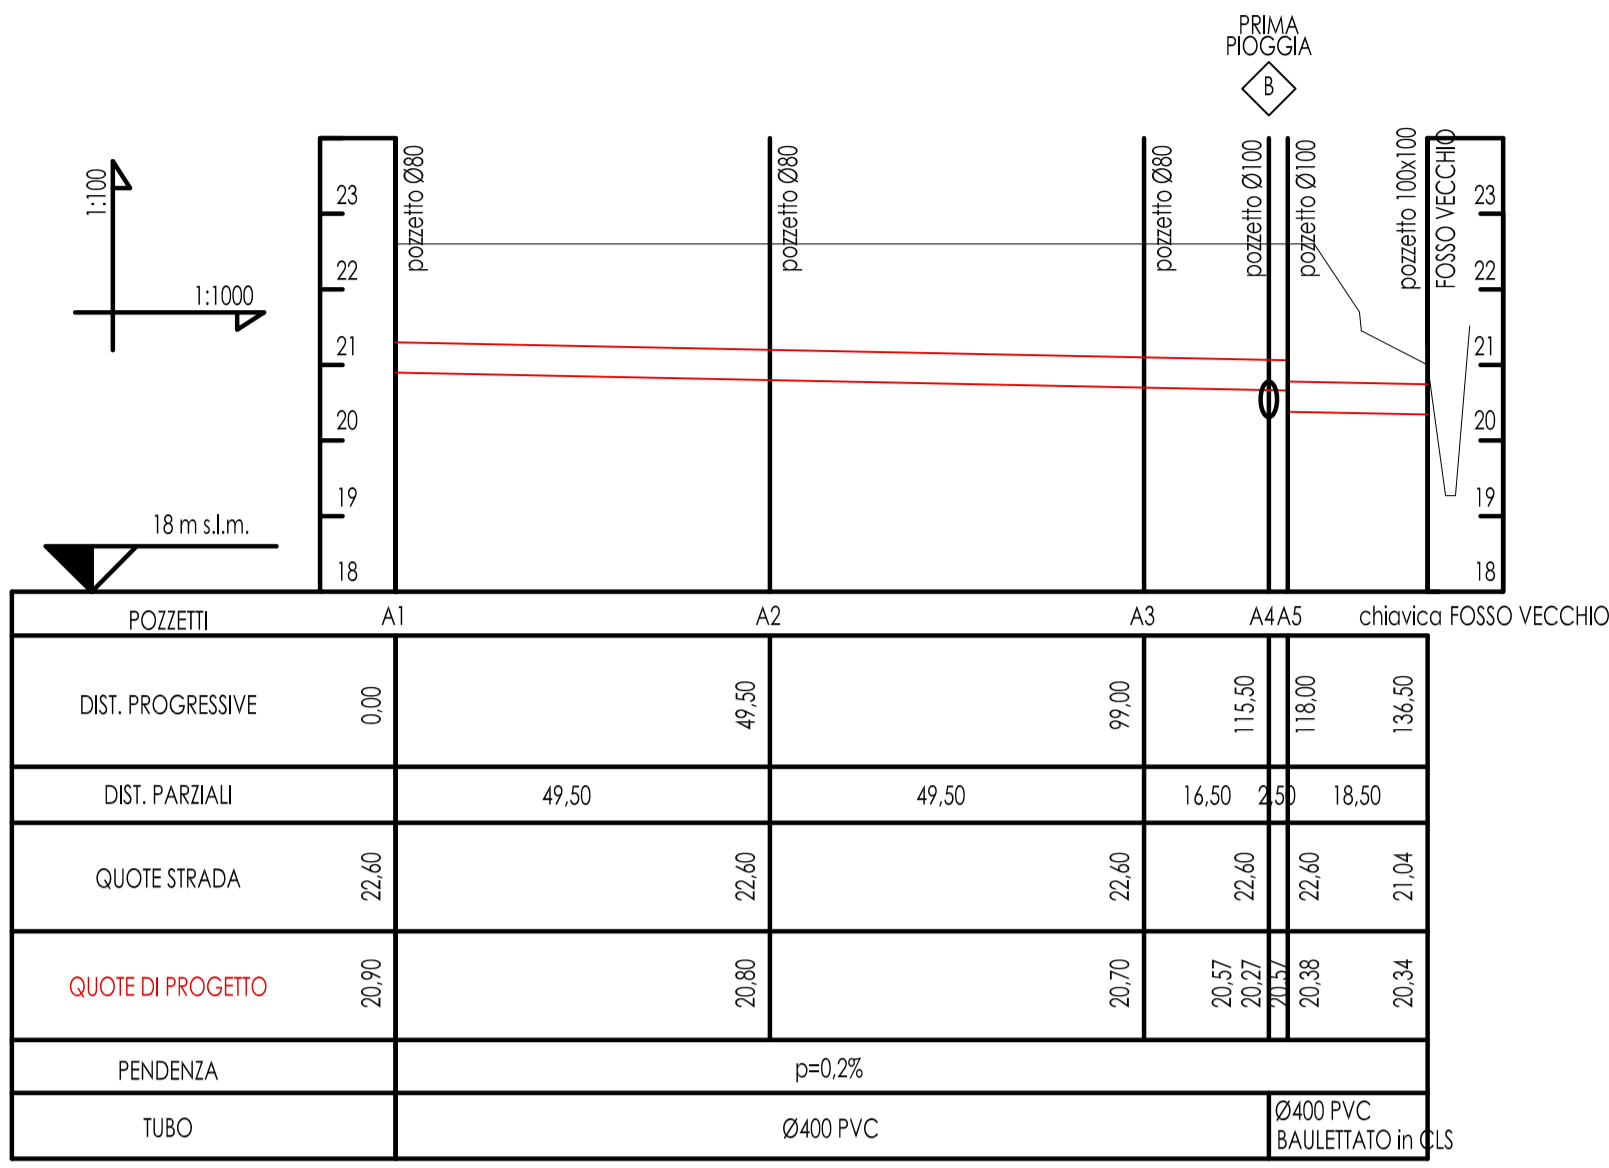


PROFILO FOGNATURA BIANCA - Ramo A

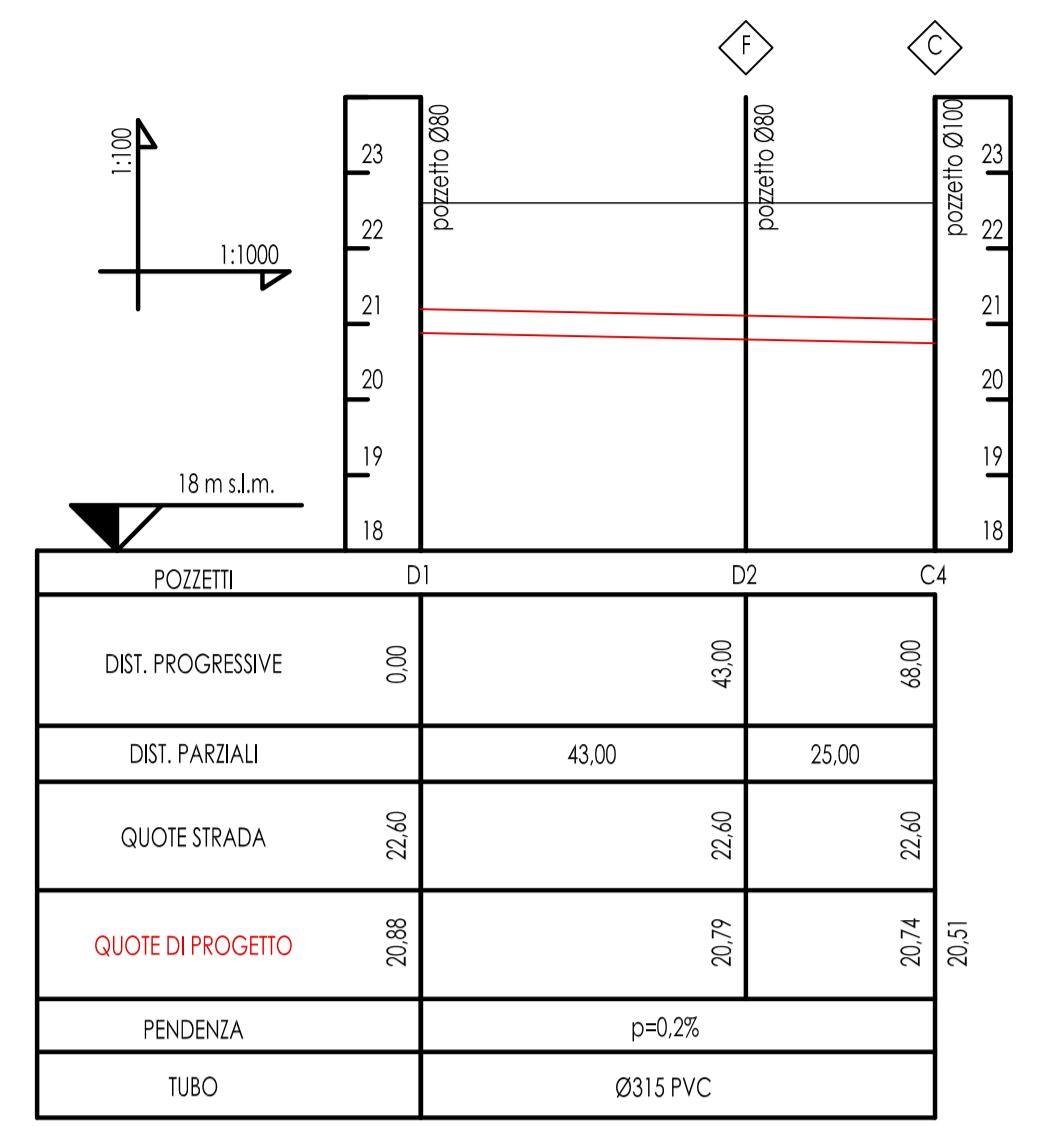


PROFILO FOGNATURA BIANCA - Ramo D

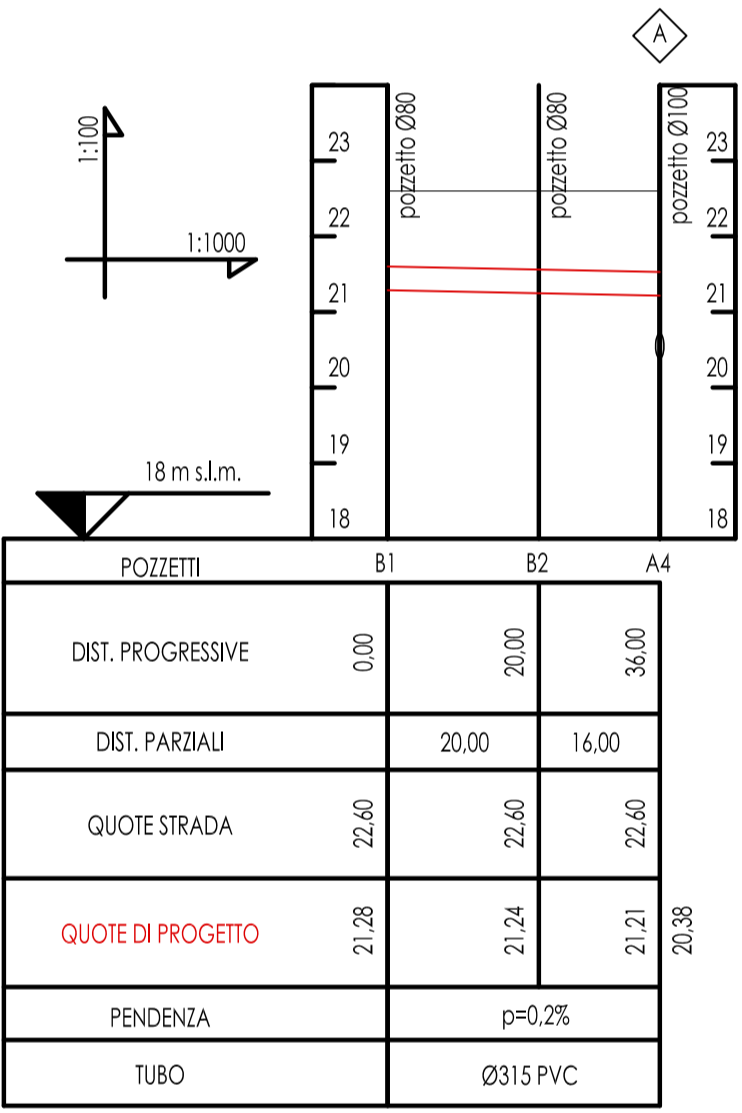


PROFILO FOGNATURA BIANCA - Ramo B

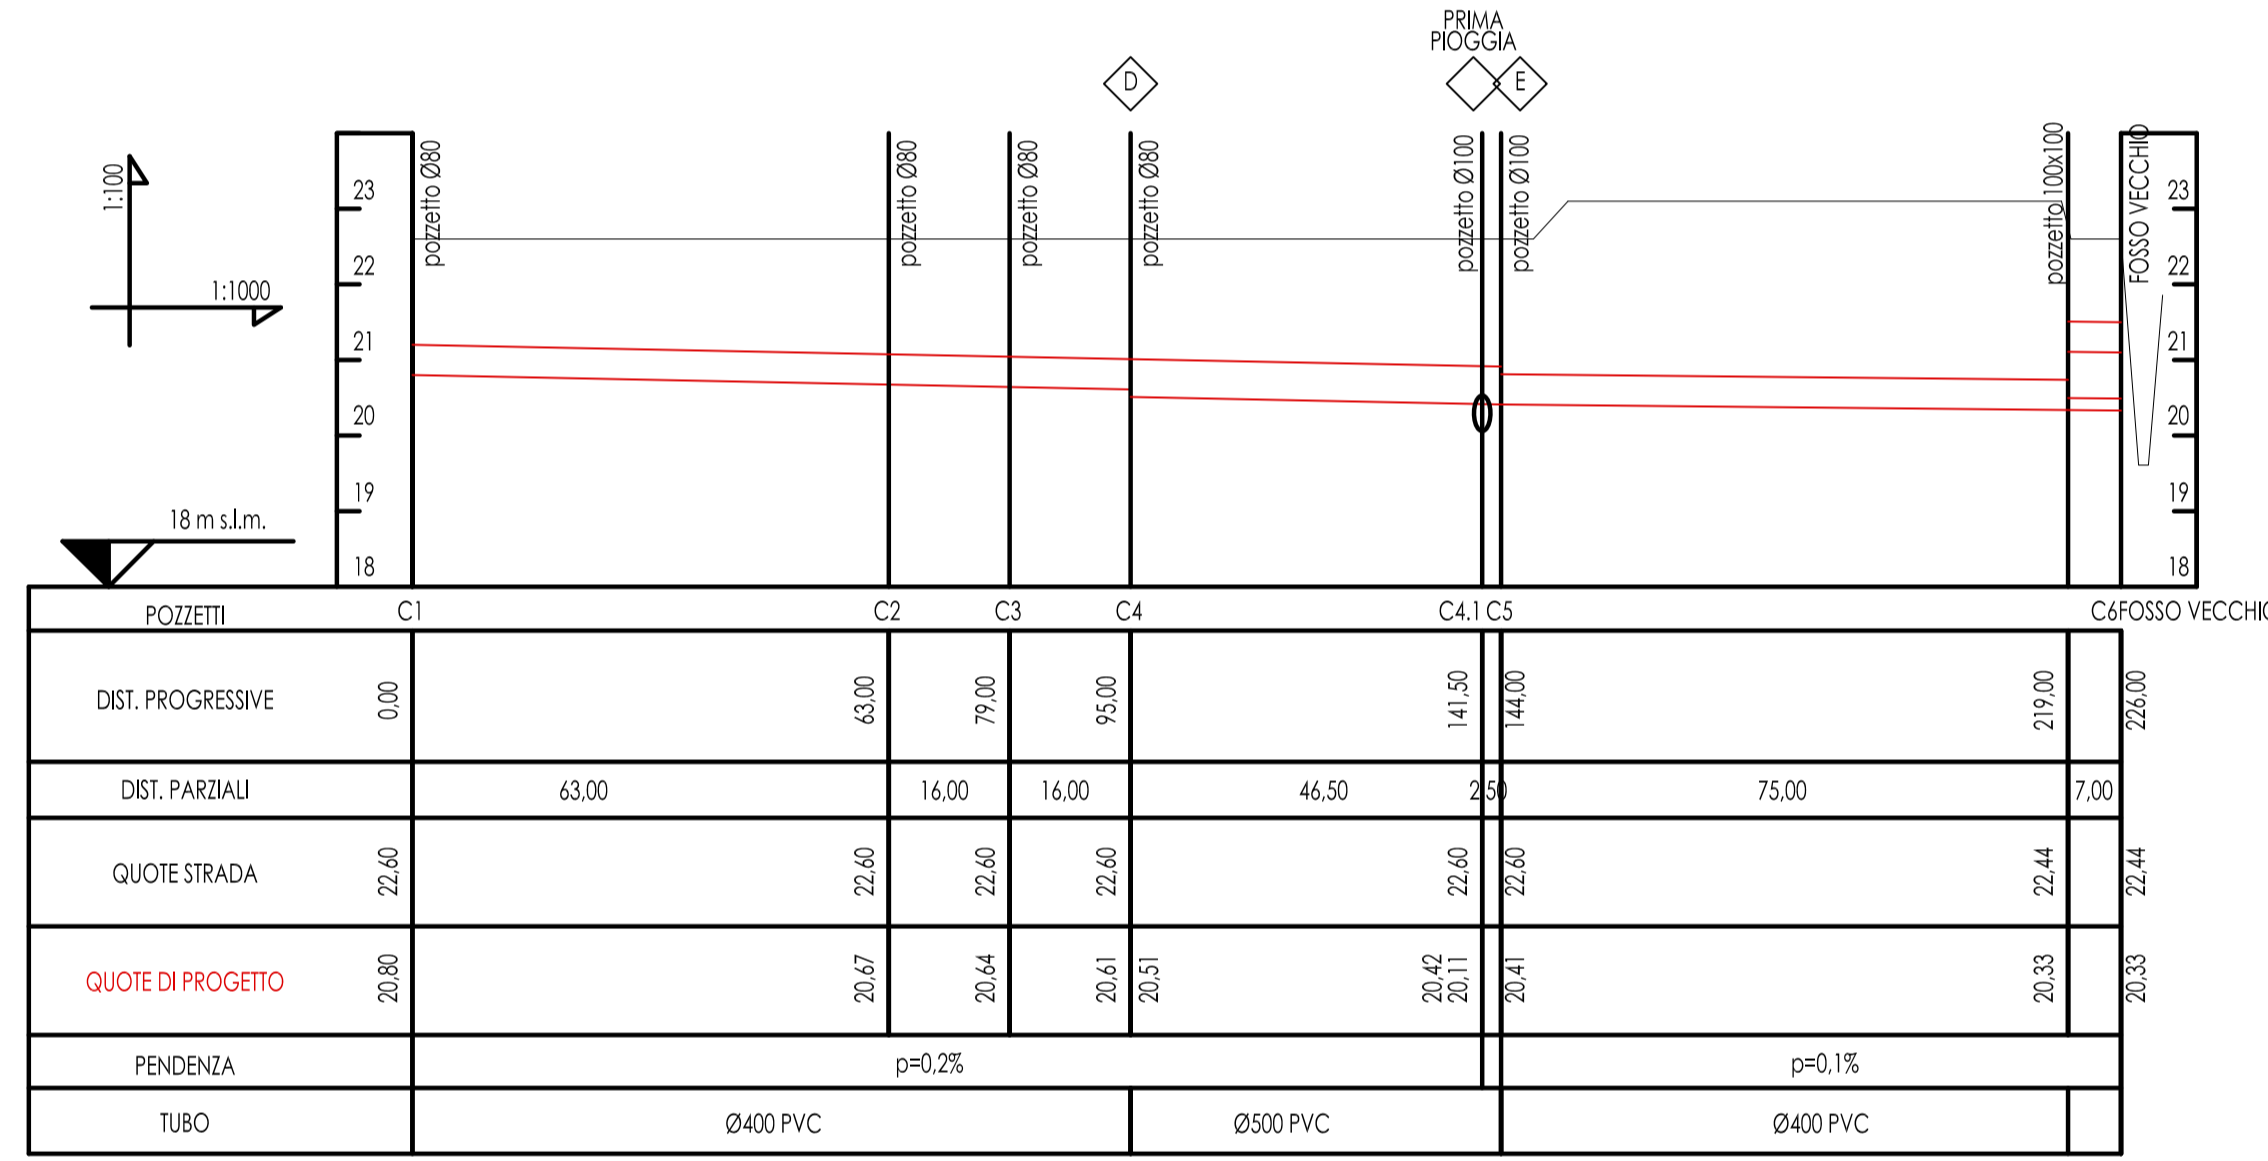


PROFILO FOGNATURA BIANCA - Ramo C

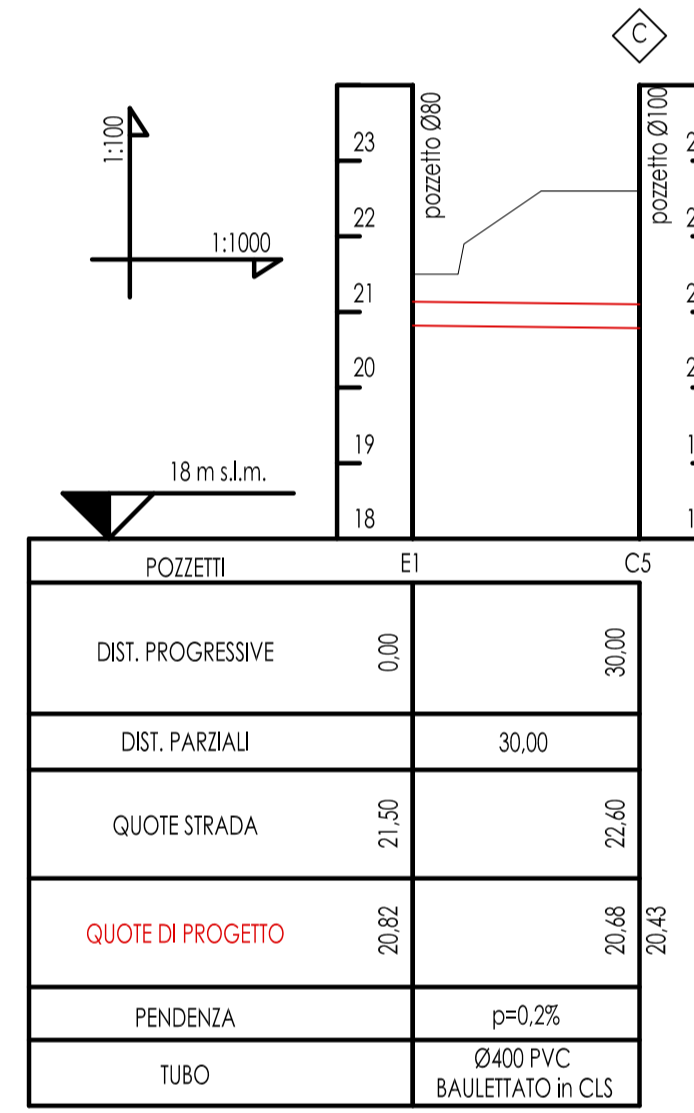


PROFILO FOGNATURA BIANCA - Ramo E

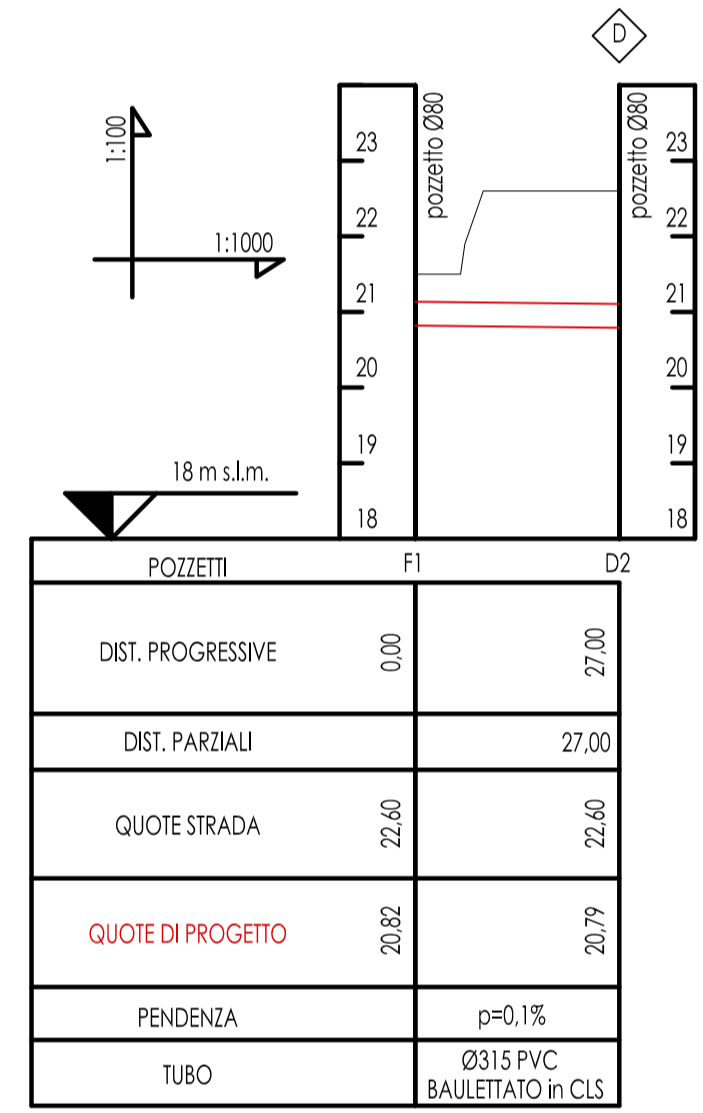

PROFILO FOGNATURA BIANCA - Ramo F

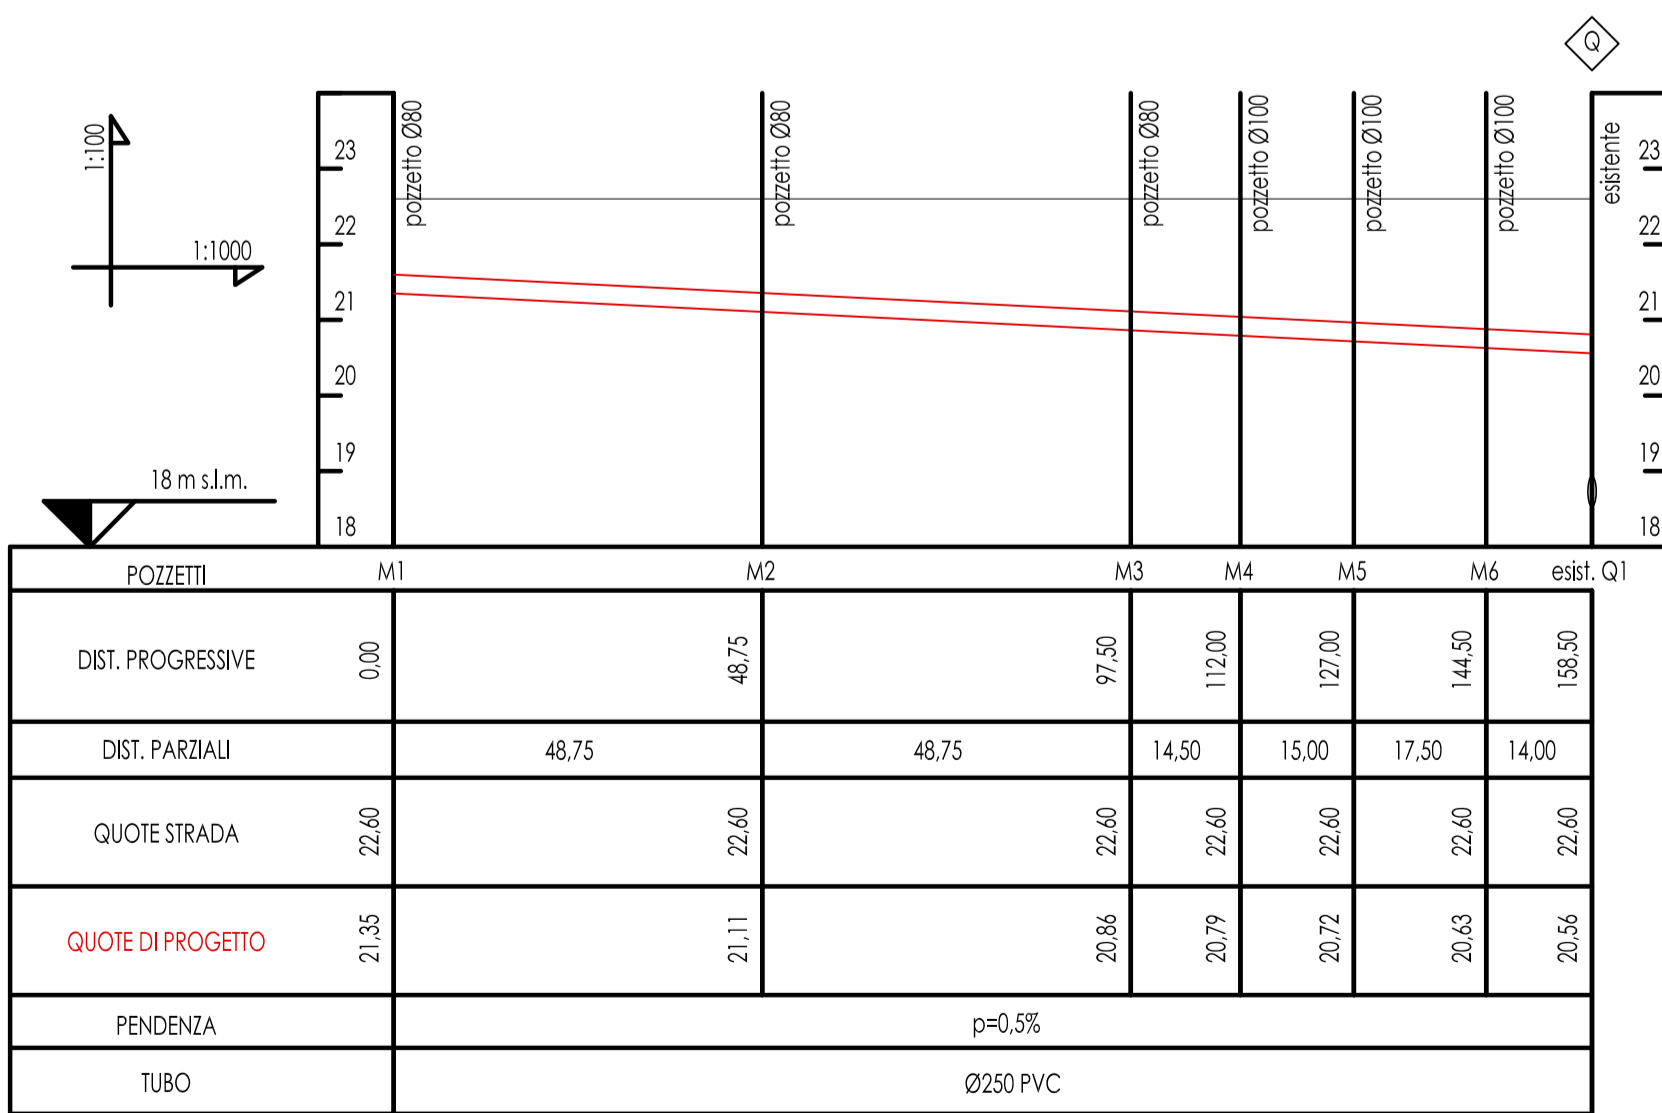

PROFILO FOGNATURA BIANCA - Ramo M

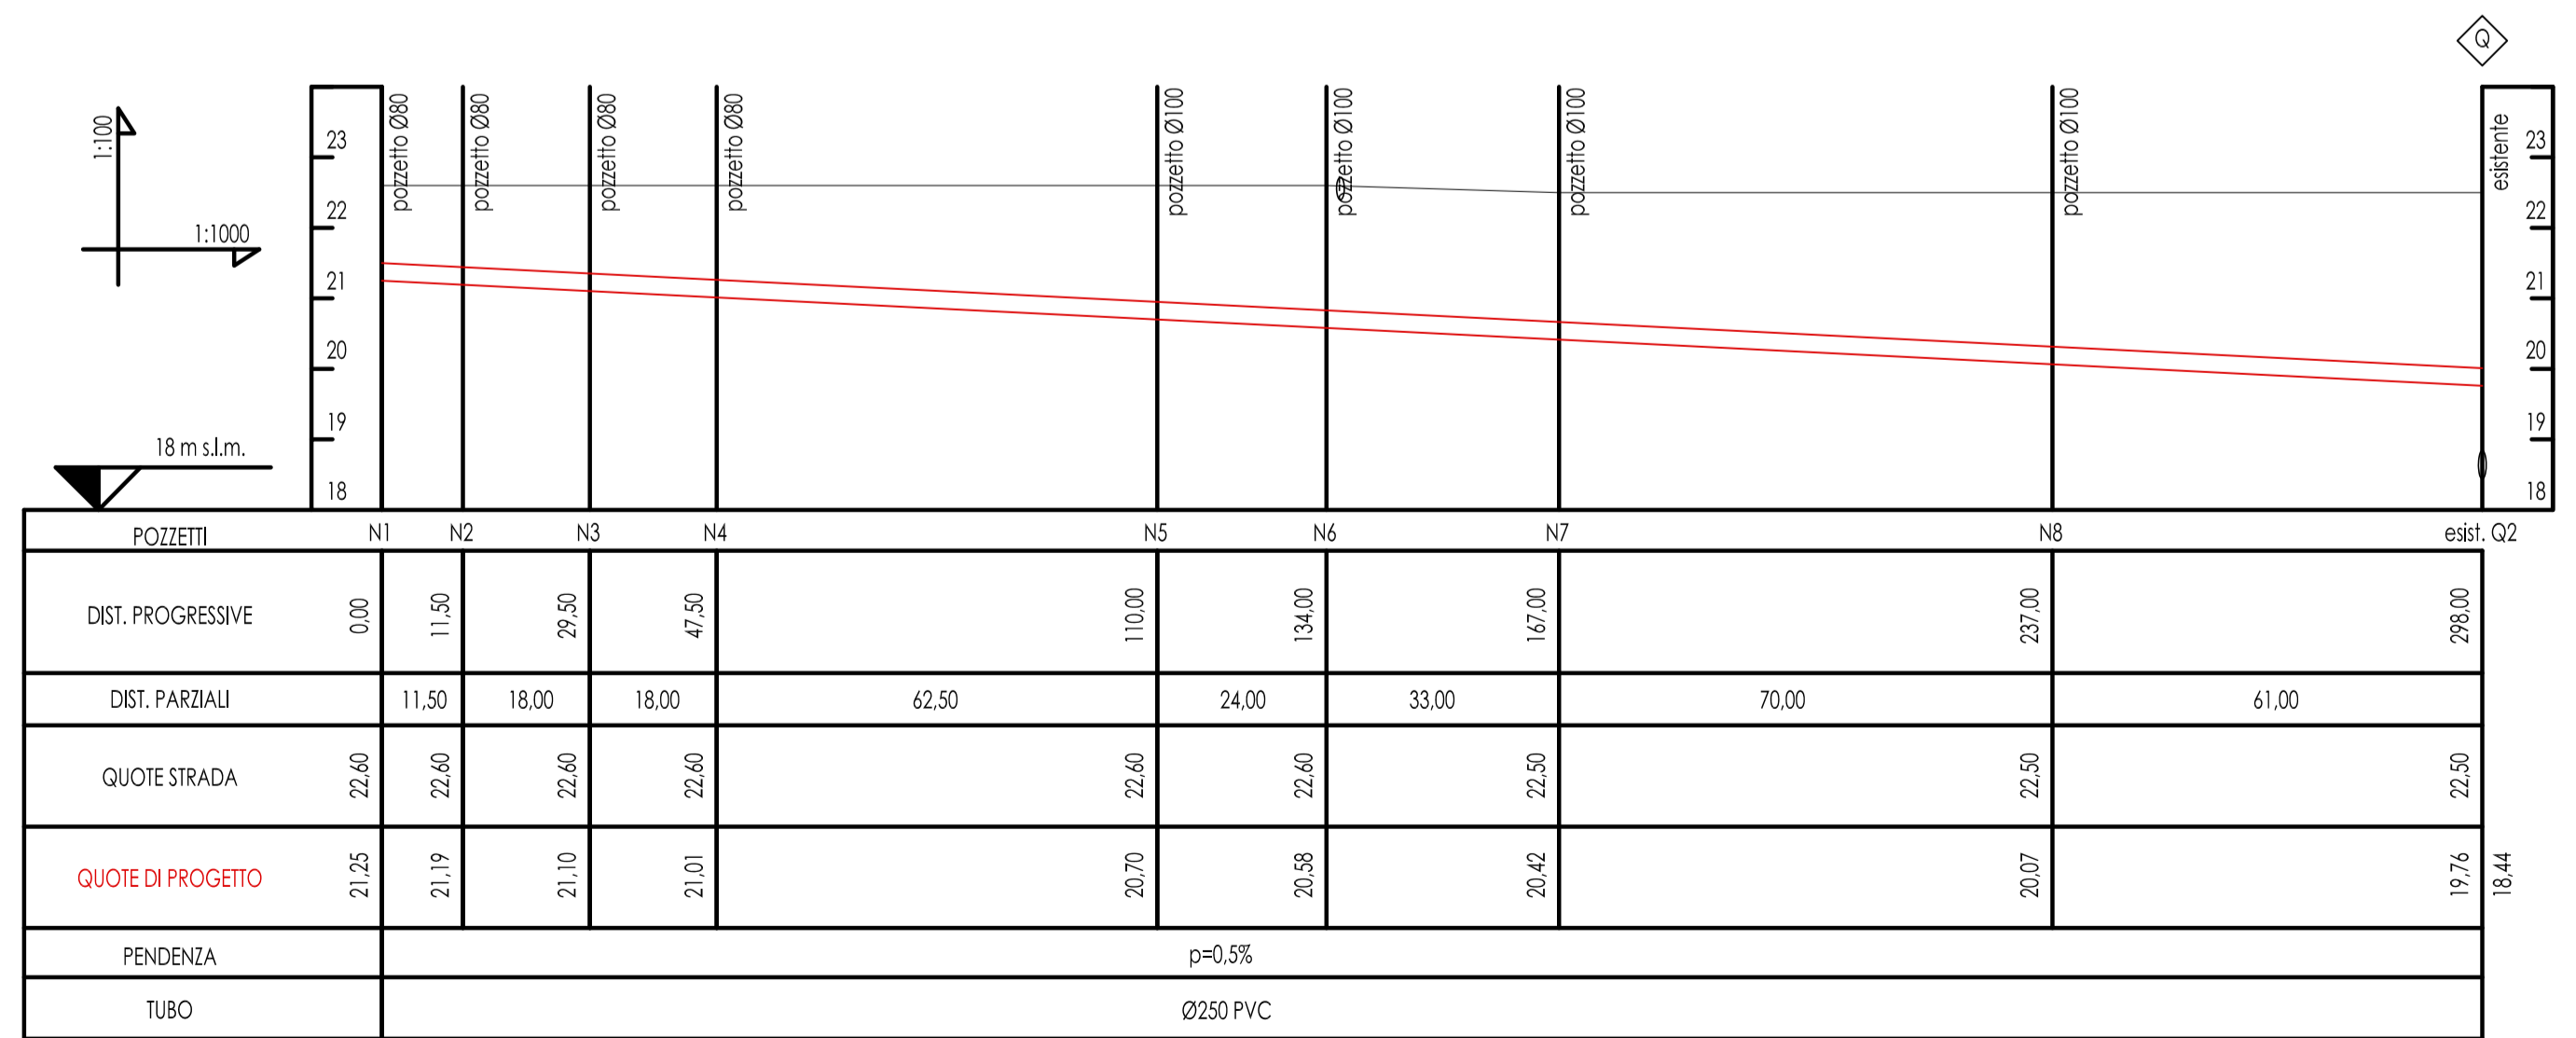

PROFILO FOGNATURA NERA - Ramo N