rev.	data	oggetto revisione	disegnato	verificato
01/3	2023.11.15	elaborati definitivi PUA	mg	

n° elaborato	foglio	nf.	commesse	scala
08	F01	0581-e08-00 parcheggio.dwg	0581	1:10 1:500

PROPRIETA' **TAMPIERI FINANCIAL GROUP S.P.A.**

Via Granarolo n.177/3 - Faenza (RA)
C.F. e P.IVA 00068670397

PROGETTO PIANO URBANISTICO ATTUATIVO DI INIZIATIVA PRIVATA SCHEDA 9 "AREA TAMPIERI 2" DEL PRG

UBICAZIONE Via San Cristoforo di Mezzeno - FAENZA (RA)

ELABORATO PROGETTO
Tracciato stradale e parcheggi
Dettaglio ri-sezionamento Via S.Cristoforo di Mezzeno

studio tecnico associato
geom. nerio moroni
ing. crista sabbatani
arch. massimiliano gieri
progetto & D.L.
via cantinelli 30 - 48018 Faenza (RA) 0546.668528 studio@moroniprogettoedl.it

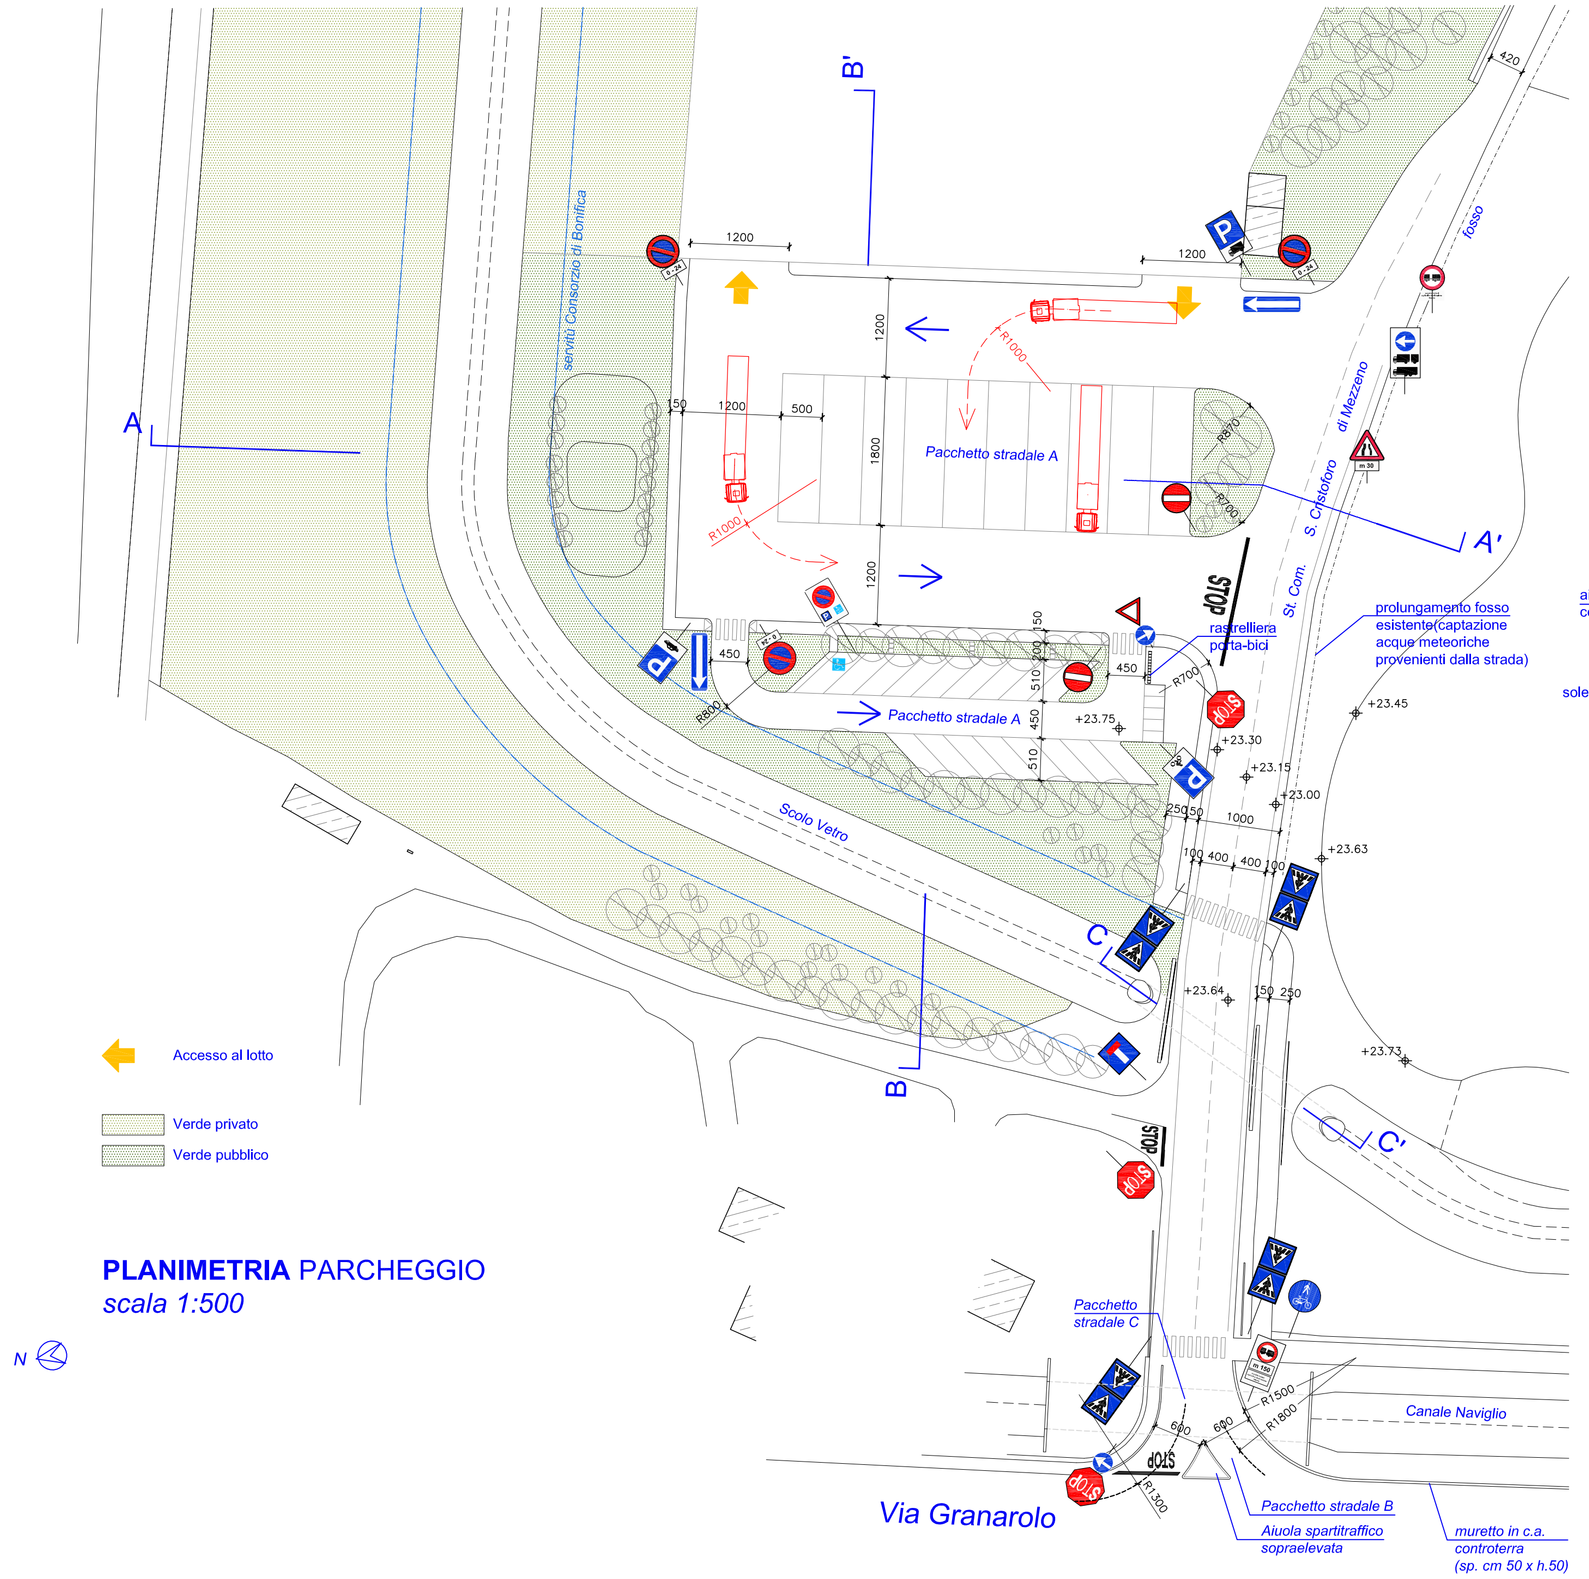

PLANIMETRIA PARCHEGGIO
scala 1:500

PARTICOLARI
scala 1:20

Pacchetto A

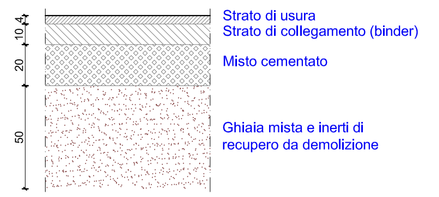

Pacchetto B
(come da nota Prot. URF N.92288 del 14/09/2023 del Settore Viabilità - Provincia di Ravenna)

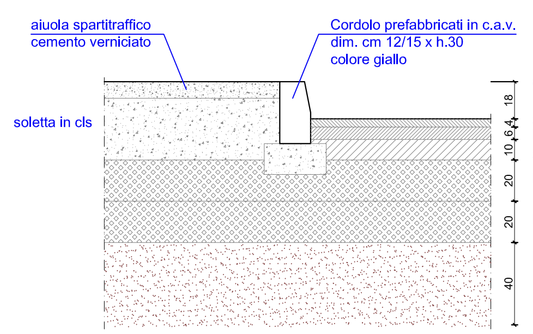

Pacchetto C

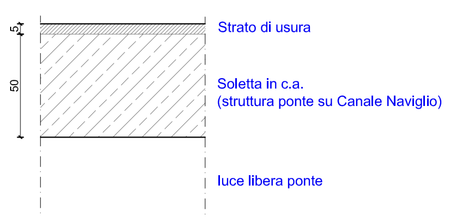

SEZIONE C-C'
Stato modificato
scala 1:100

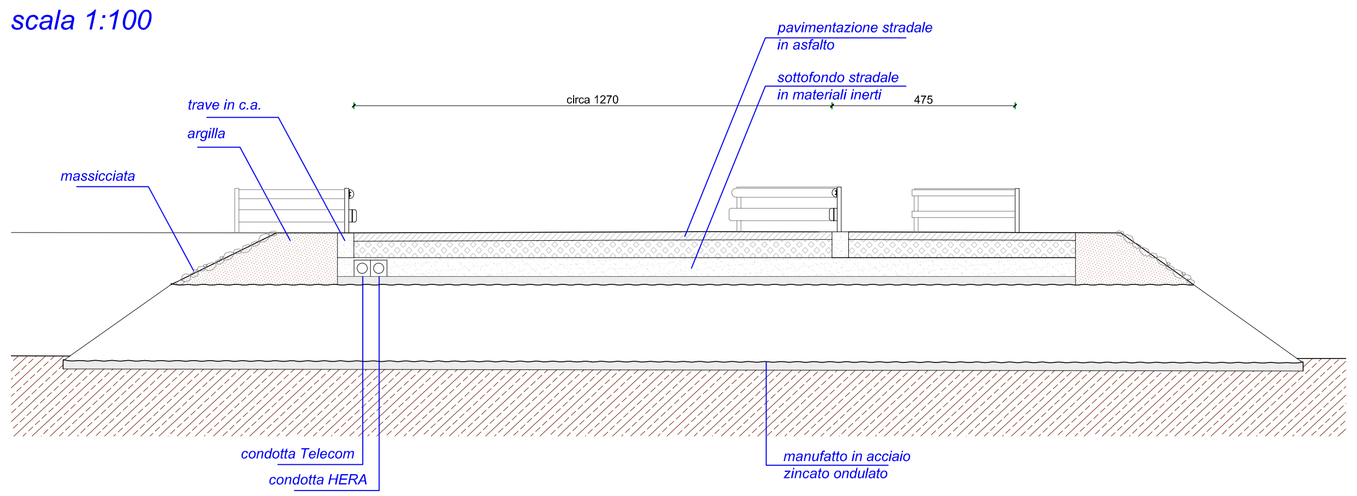

COMPARATIVA RISEZIONAMENTO SEDE STRADALE
scala 1:500

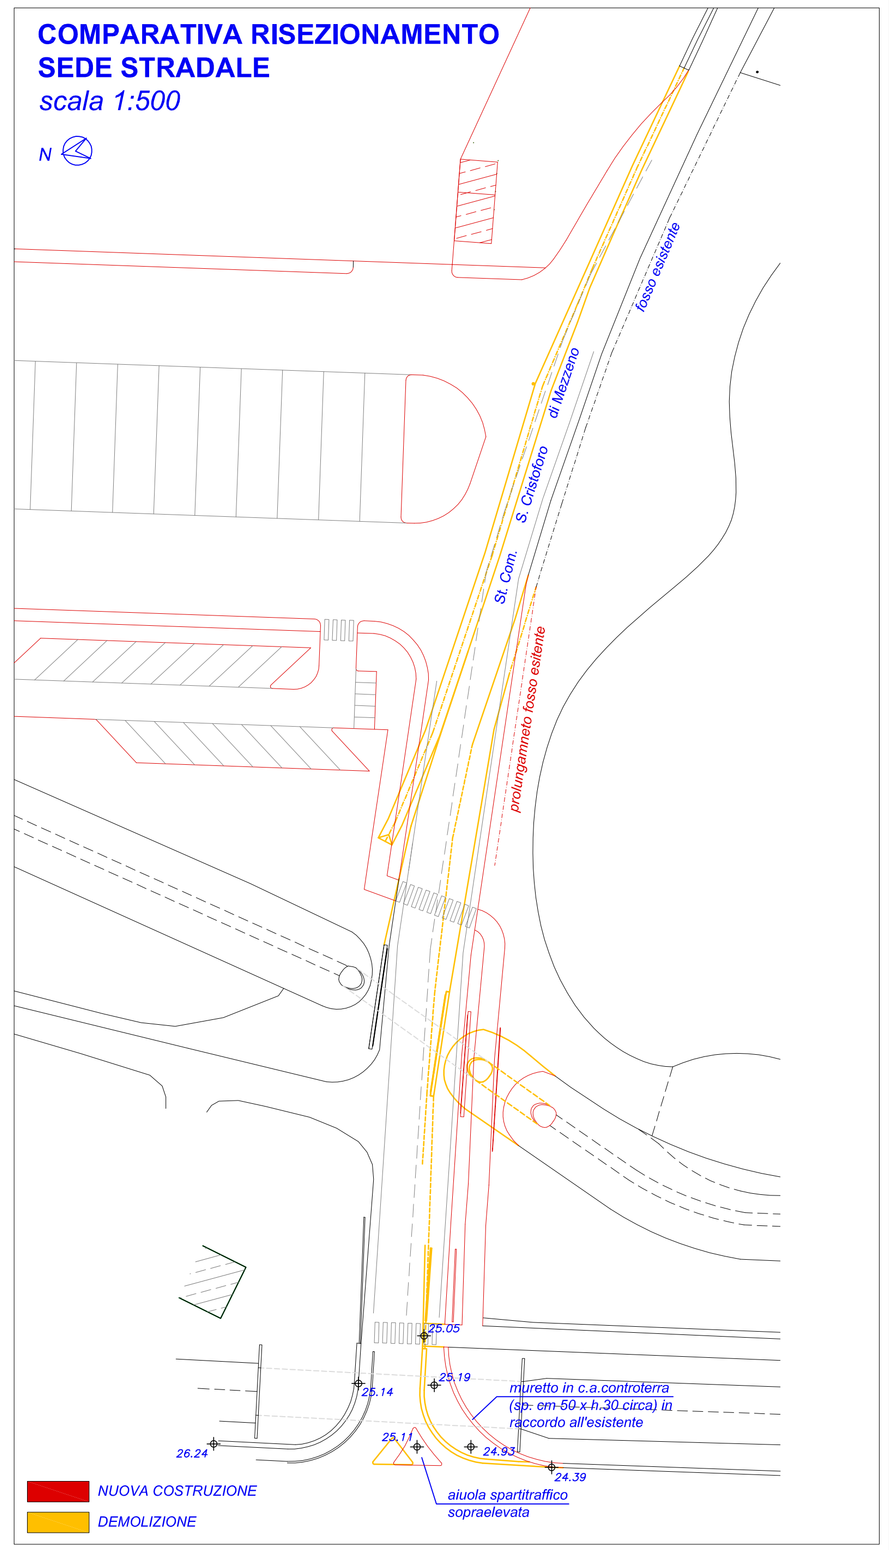

SEZIONE B-B'
scala 1:100

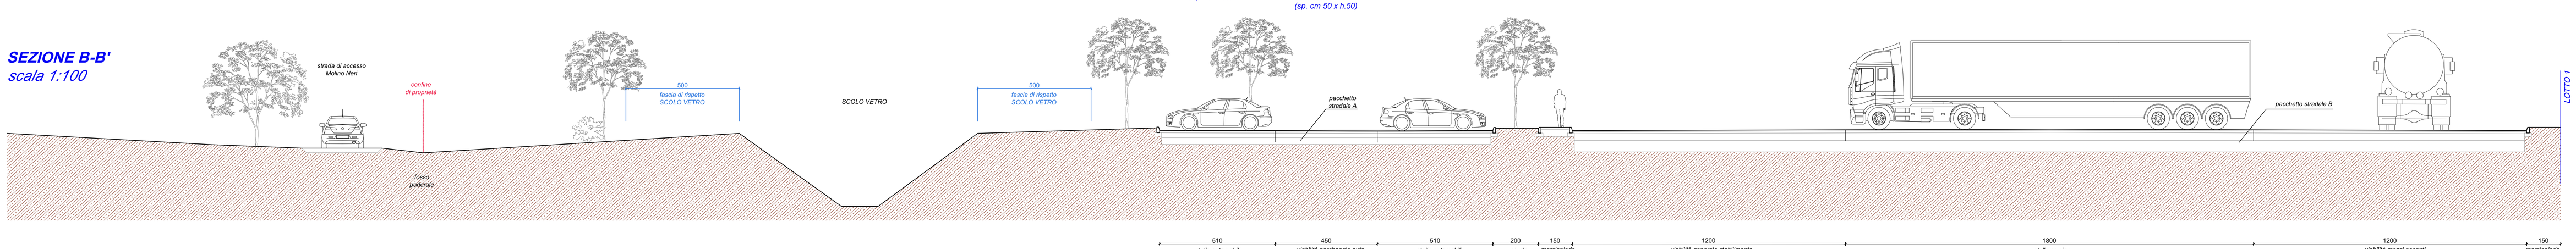
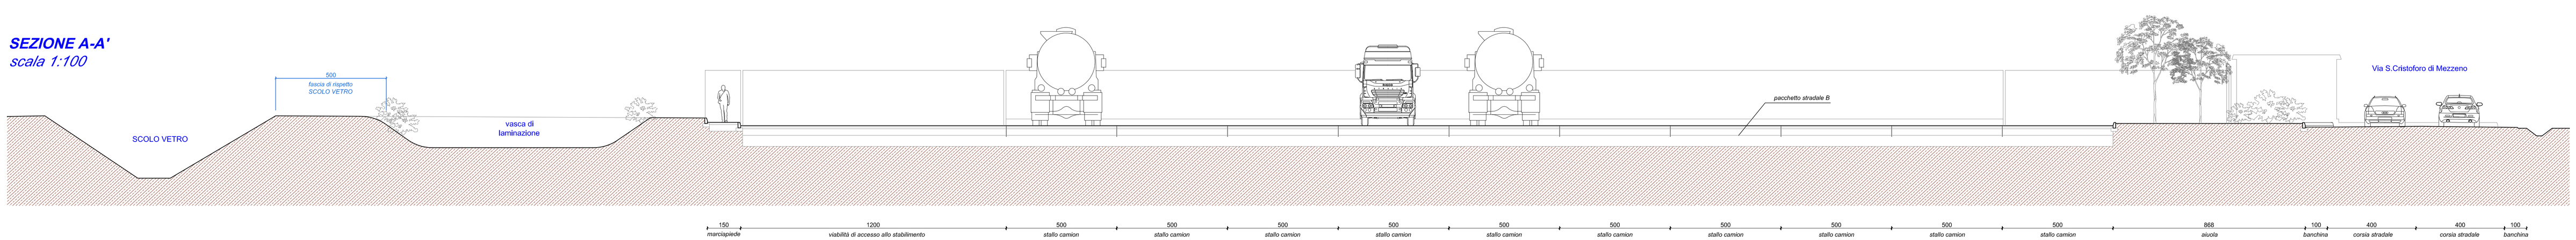
SEZIONE A-A'
scala 1:100