

01/0	2023.11.15	elaborati definitivi PUA	mg	
rev.	data	oggetto revisione	disegnato	verificato
n° elaborato	foglio	rif.	commessa	scala
12	F01	0581-e12-00 rete telefonica.dwg	0581	1:2000

PROPRIETA' **TAMPIERI FINANCIAL GROUP S.P.A.**

Via Granarolo n.177/3 - Faenza (RA)
C.F. e P.IVA 00068670397

PROGETTO **PIANO URBANISTICO ATTUATIVO DI INIZIATIVA PRIVATA SCHEDA 9 "AREA TAMPIERI 2" DEL PRG**

UBICAZIONE **Via San Cristoforo di Mezzeno - FAENZA (RA)**

ELABORATO **PROGETTO RETE TELEFONICA
Planimetria generale e particolari**




via cantinelli 30 - 48018 Faenza (RA)

0546.668528


studio@moroniprogettoedl.it

studio tecnico associato
geom. nerio moroni
ing. crista sabbatani
arch. massimiliano gieri


PLANIMETRIA GENERALE scala 1:2000

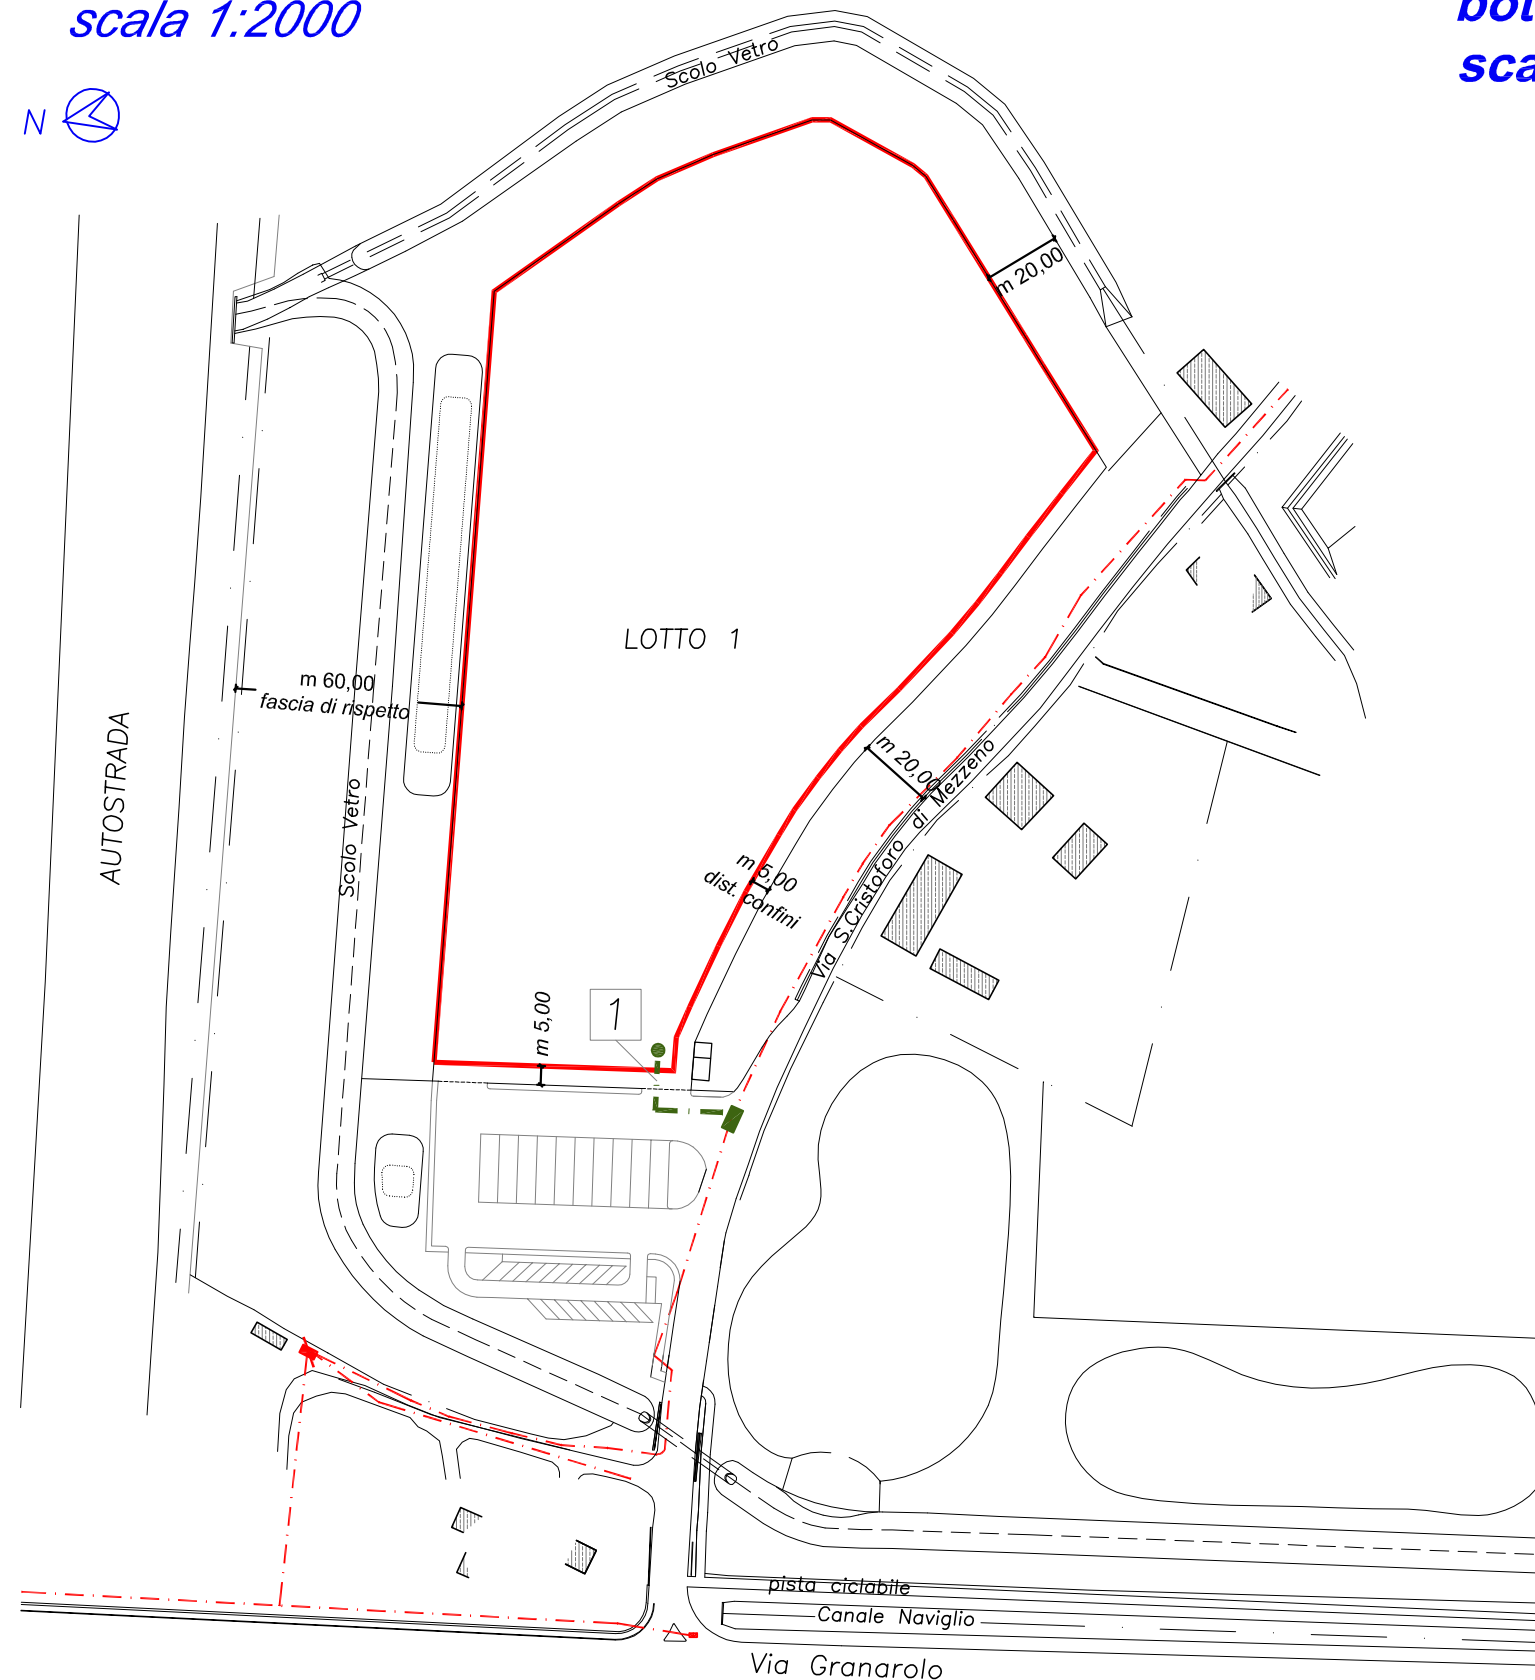


Pozzetto 60x60 con botola in ghisa scala 1:5

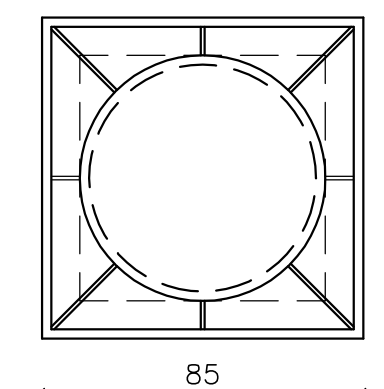


Botola in ghisa

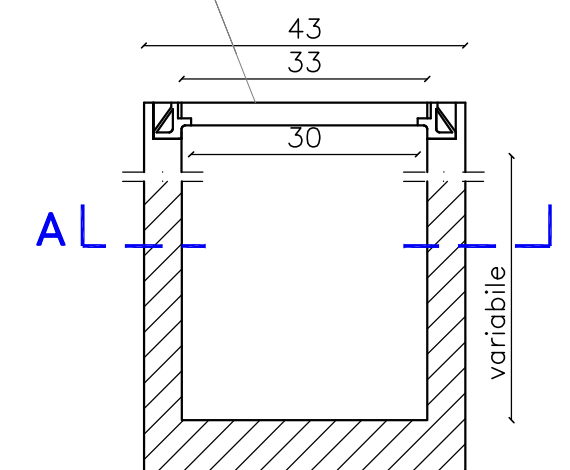


SEZIONE A-A

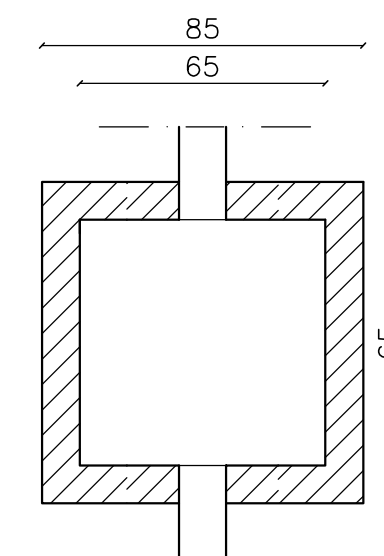


Pozzetto 120x60 con botola in ghisa scala 1:5

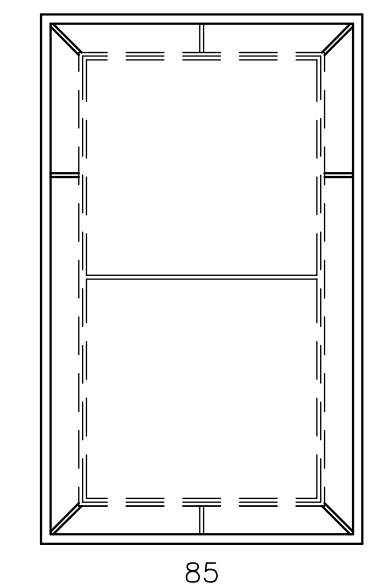

Botola in ghisa

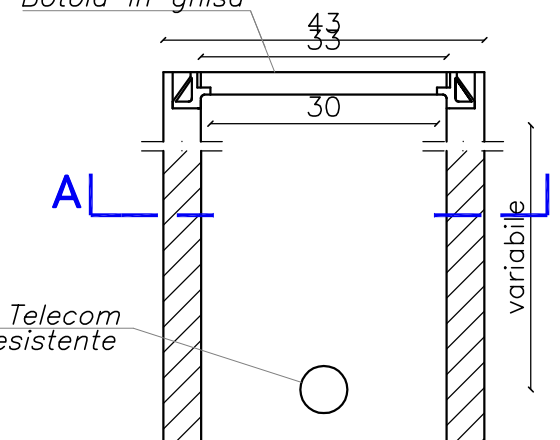

SEZIONE A-A

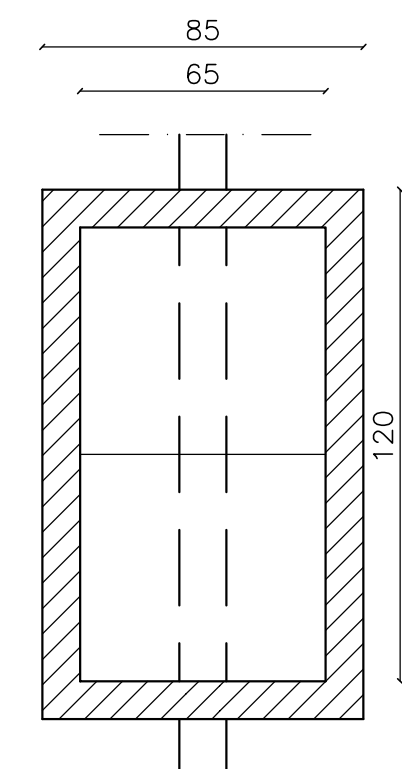

LEGENDA

●	Pozzetti 60x60 interrato con botola in ghisa
■	Pozzetto 60x120 interrato con botola in ghisa
---	N°1 cavidotto interrato Ø125
---	Rete interrata esistente
■	Armadio

SEZIONE TIPO 1 scala 1:50

