rev.	data	oggetto revisione	disegnato	verificato
01/0	2023.11.15	elaborati definitivi PUA	mg	

n° elaborato	foglio	rif.	commessa	scala
19	F01	0581-e19-00 ipripi.dwg	0581	1:20 1:100 1:1000

PROPRIETA'

TAMPIERI FINANCIAL GROUP S.P.A.

Via Granarolo n.177/3 - Faenza (RA)
C.F. e P.IVA 00068670397

PROGETTO

PIANO URBANISTICO ATTUATIVO DI INIZIATIVA PRIVATA SCHEDA 9 "AREA TAMPIERI 2" DEL PRG

UBICAZIONE

Via San Cristoforo di Mezzeno - FAENZA (RA)

ELABORATO

ELABORATO GRAFICO IPRIPI

Moroni progetto & D.L.

studio tecnico associato
geom. nerio moroni
ing. crista sabbatani
arch. massimiliano gieri

via cantinelli 30 - 48018 Faenza (RA) 0546.668528 studio@moroniprogettoedl.it

PARTICOLARI RECINZIONI
scala 1:20

Recinzione tipo A

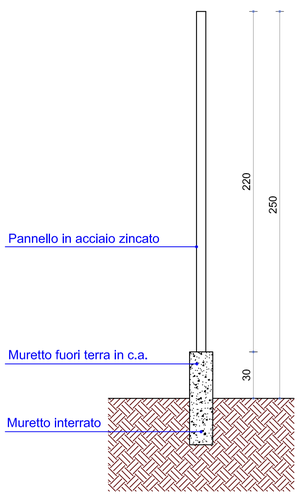

Recinzione tipo B

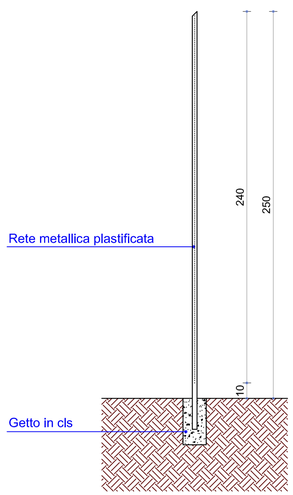

PLANIMETRIA GENERALE
scala 1:2000

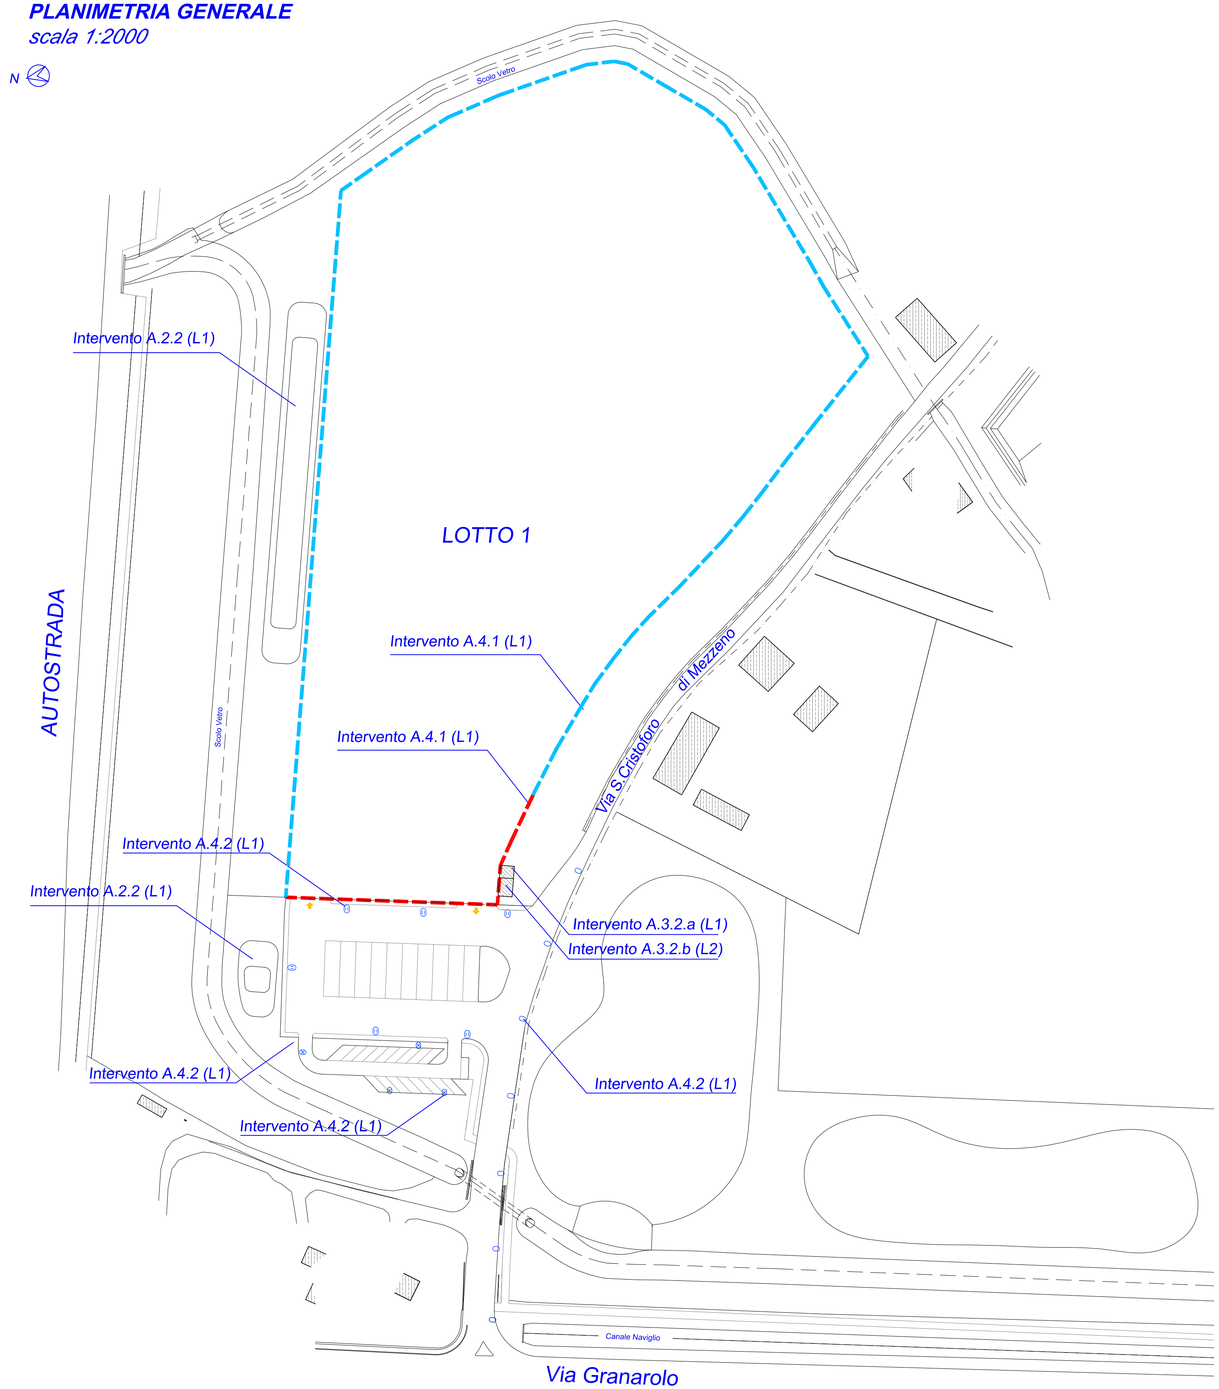

APPARECCHI DI ILLUMINAZIONE
sc. 1:100

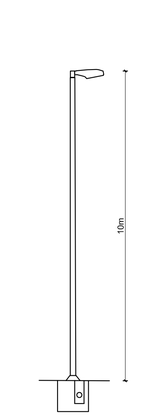

APPARECCHIO DI ILLUMINAZIONE - "TIPO 1"
(stradale)
INSTALLAZIONE SU PALO TRAFILATO CON H=10m fuori terra (palo senza morsettiera)
SORGENTE LUMINOSA LED 230V, POTENZA 69W - 9.000lm, CLASSE 2, IP66, ottica DM10, temperatura di colore 3.000°K marca PHILIPS, serie UNISTREET, art. BGP282 T25 1xLED 90-4S DM10.

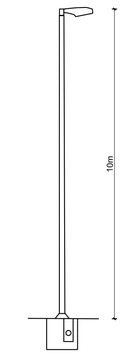

APPARECCHIO DI ILLUMINAZIONE - "TIPO 2"
(parcheggio sud)
INSTALLAZIONE SU PALO TRAFILATO CON H=10m fuori terra (palo senza morsettiera)
SORGENTE LUMINOSA LED 230V, POTENZA 40W - 6.600lm, CLASSE 2, IP66, ottica DM10, temperatura di colore 3.000°K marca PHILIPS, serie UNISTREET, art. BGP282 T25 1xLED 65-4S DM10.

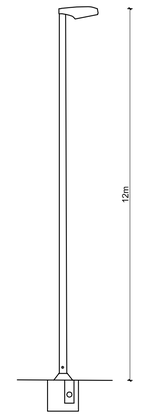

APPARECCHIO DI ILLUMINAZIONE - "TIPO 3"
(parcheggio centro)
INSTALLAZIONE SU PALO TRAFILATO CON H=12m fuori terra (palo senza morsettiera)
SORGENTE LUMINOSA LED 230V, POTENZA 82W - 13.000lm, CLASSE 2, IP66, ottica DX10, temperatura di colore 3.000°K marca PHILIPS, serie UNISTREET, art. BGP282 T25 1xLED 130-4S DX10.

CABINA ELETTRICA
scala 1:100

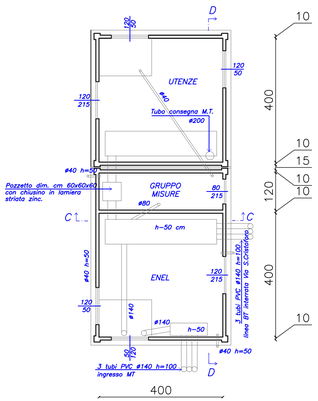

Vista prospetto Ovest
scala 1:100

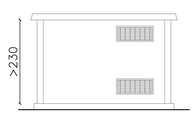

Vista prospetto Nord
scala 1:100

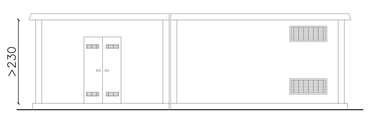

Sezione C-C
scala 1:100

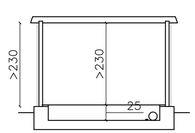
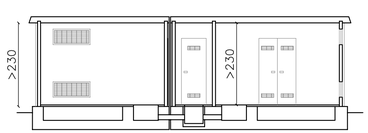
Sezione D-D
scala 1:100