aree d'intervento:

- U12 Area via Lesi-via Cesarolo
- U12 sub Area A — mq. 9740 circa
- U13 Area di via Cesarolo — mq. 7650 circa
- Area da attrezzare parco pubblico

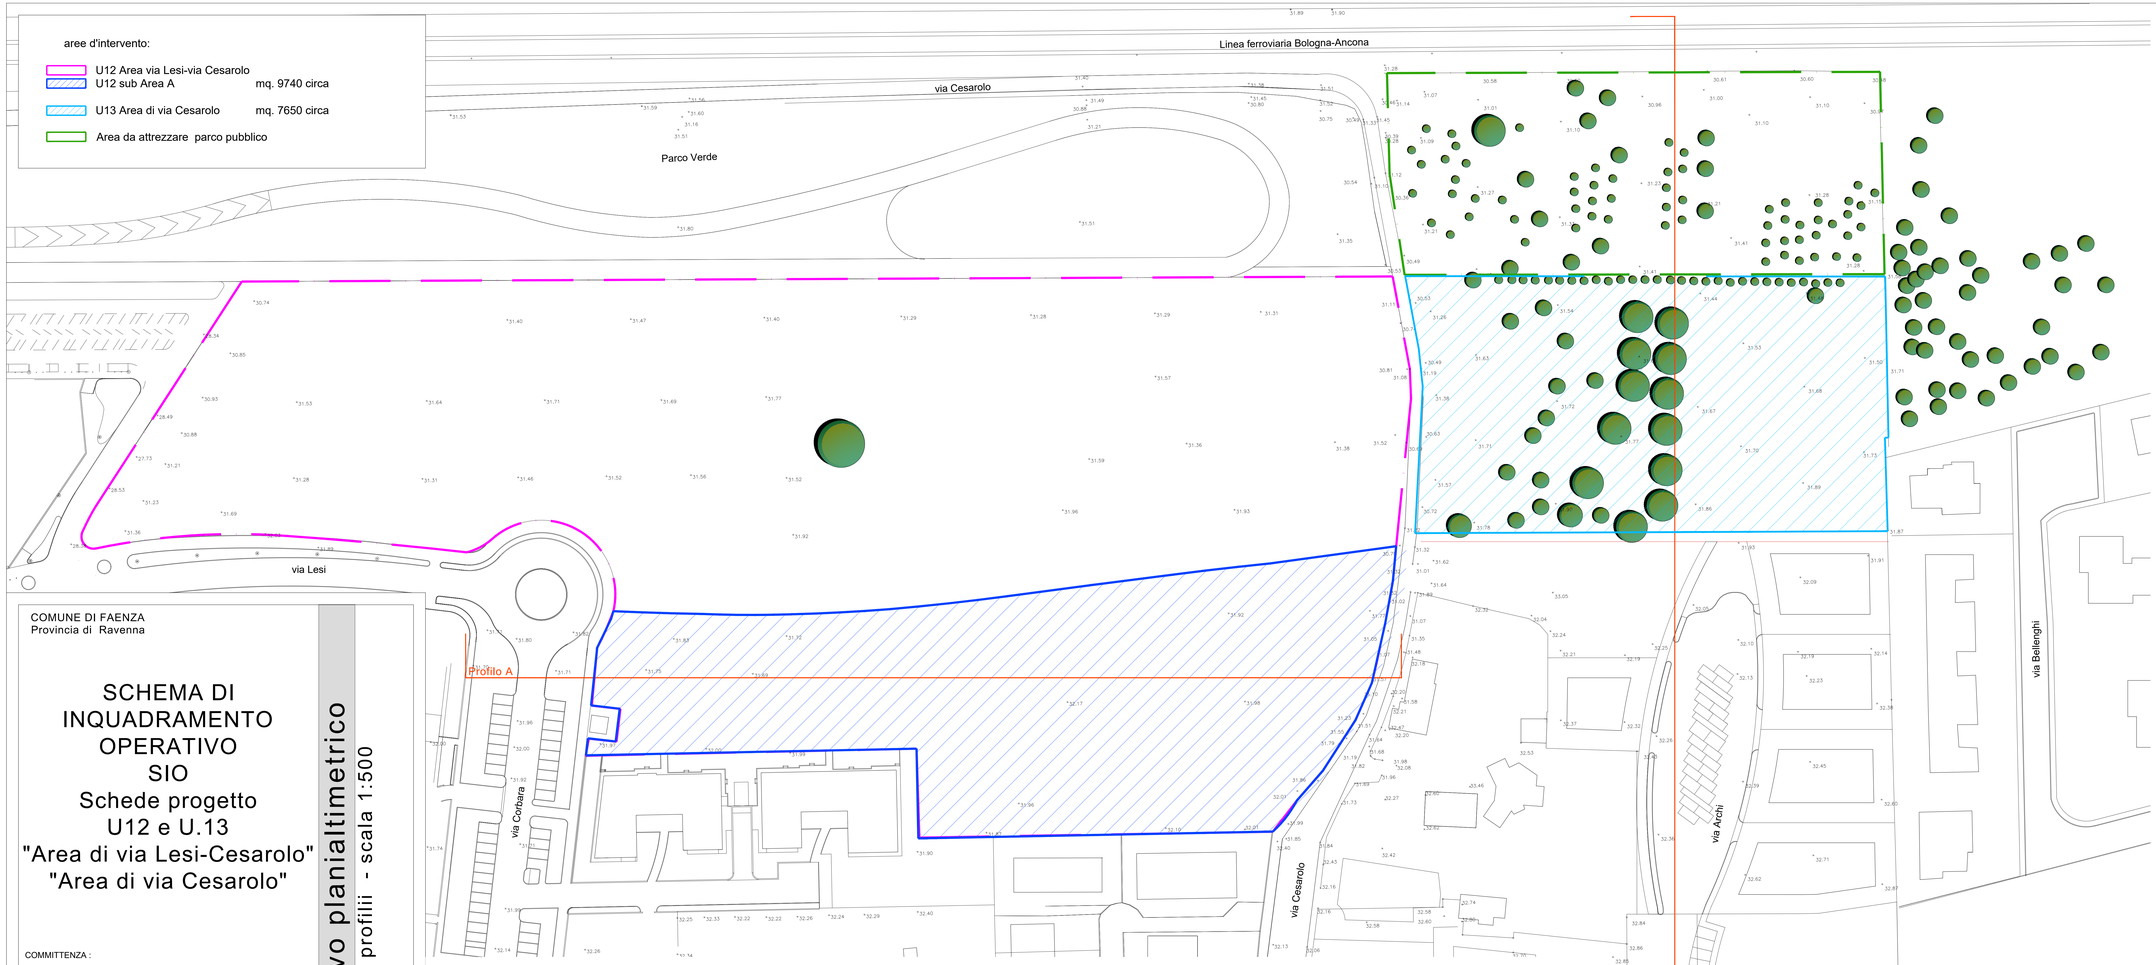

COMUNE DI FAENZA
Provincia di Ravenna

SCHEMA DI INQUADRAMENTO OPERATIVO SIO

Schede progetto U12 e U.13 "Area di via Lesi-Cesarolo" "Area di via Cesarolo"

COMMITTENZA :

DATA : aprile 2018

PROGETTAZIONE:

Studio Conti e Galegati architetti associati
via Salvolini 15, 48018 Faenza (RA)
via Garibaldi 95, 48022 Lugo (RA)
Telefono/fax: 0546 26440
studiocontigalegati@gmail.com

COLLABORATORI:
Arch. Mattia Ravagli

Rilievo planialtimetrico

piante, profilii - scala 1:500

R1

TUTTI I DIRITTI SONO RISERVATI. OGNI RIPRODUZIONE ANCHE PARZIALE DEL SEGUENTE DISEGNO E' PERSEGUIBILE A TERMINI DI LEGGE

Profilo A

	asse rilevazione	Via Corbara						Via Cesarolo	asse rilevazione
Quota di riferimento 25 ml.slm		0.00	0.00	0.00		0.00	0.00		
Quota terreno		31.71	31.70	31.75	31.69	32.17	31.98	31.57	
Distanze progressive		0.00	22.60	45.13	71.89	150.30	194.66	233.91	
Distanze parziali			22,61	22,52	26,96	78,17	44,38	39,25	

Profilo B

	asse fosso	Via Archi													
Quota di riferimento 25 ml.slm	0.00	0.00	0.00	0.00	0.00	0.00	0.00	0.00	0.00	0.00	0.00	0.00	0.00	0.00	0.00
Quota terreno		30.61	31.00	31.10	31.41	31.53	31.70	31.93	32.25	32.26	32.62	32.82			
Distanze progressive		239.89	235.06	228.98	198.04	172.01	146.26	121.89	96.57	73.31	38.90				
Distanze parziali		4,83	6,08	30,94	26,02	25,75	24,38	25,31	23,26	34,42	38,9				