

Provincia di Ravenna
 UNIONE DEI COMUNI DELLA ROMAGNA FAENTINA
 Comune di CASTEL BOLOGNESE

oggetto:
PROGETTO PER ACCORDO OPERATIVO AI SENSI DELL'ARTICOLO 38 DELLA LEGGE REGIONALE N. 24 DEL 2017. Area sita in Castel Bolognese via Biancanigo, distinta al catasto fabbricati al foglio 15 mappale 2913, 2910 e 2916 - PARTE DI AMBITO 03

committenti:
Cristoferi Paolo
 c.f. CRS PLA 68A16 D458Z
 via Biancanigo n. 929
 48014 Castel Bolognese (RA)

progettista:
ARCH. ALBERTO SILVESTRINI
 via Fornasari n. 16
 48014 Castel Bolognese (RA)

oggetto:
 OPERE FUORI COMPARTO - Revisione ottobre 2021

elaborato n° 2.3.1 scala 1:200 data AGOSTO 2021

spazio riservato


LEGENDA

- Limite comparto
- Superficie fondiaria privata
- Superficie fondiaria da cedere
- Parcheggio PUBBLICO di progetto
- Area verde pubblica di progetto
- Area verde di progetto con vasca di laminazione
- Area verde pubblico esistente
- Area verde privata circostante
- Tiglio
- Rose trapezzanti - Loniceria Pilatea
- Viabilità ciclo pedonale di progetto
- Viabilità ciclo pedonale esistente
- Sagome di massimo ingombro
- Viabilità carrabile di PRIVATA
- Pista ciclabile fuori comparto
- Viabilità carrabile esistente
- Accesso carrabile in progetto
- piazzola rifiuti ml 10 x 2
- Orti urbani
- Acero: Platanoides, distanza 6/7 ml
- Platano


OPERE FUORI COMPARTO SCALA 1: 500



PARTICOLARE COLLEGAMENTO MARZARI - MASSARENTI PISTA CICLABILE IN VERNICE

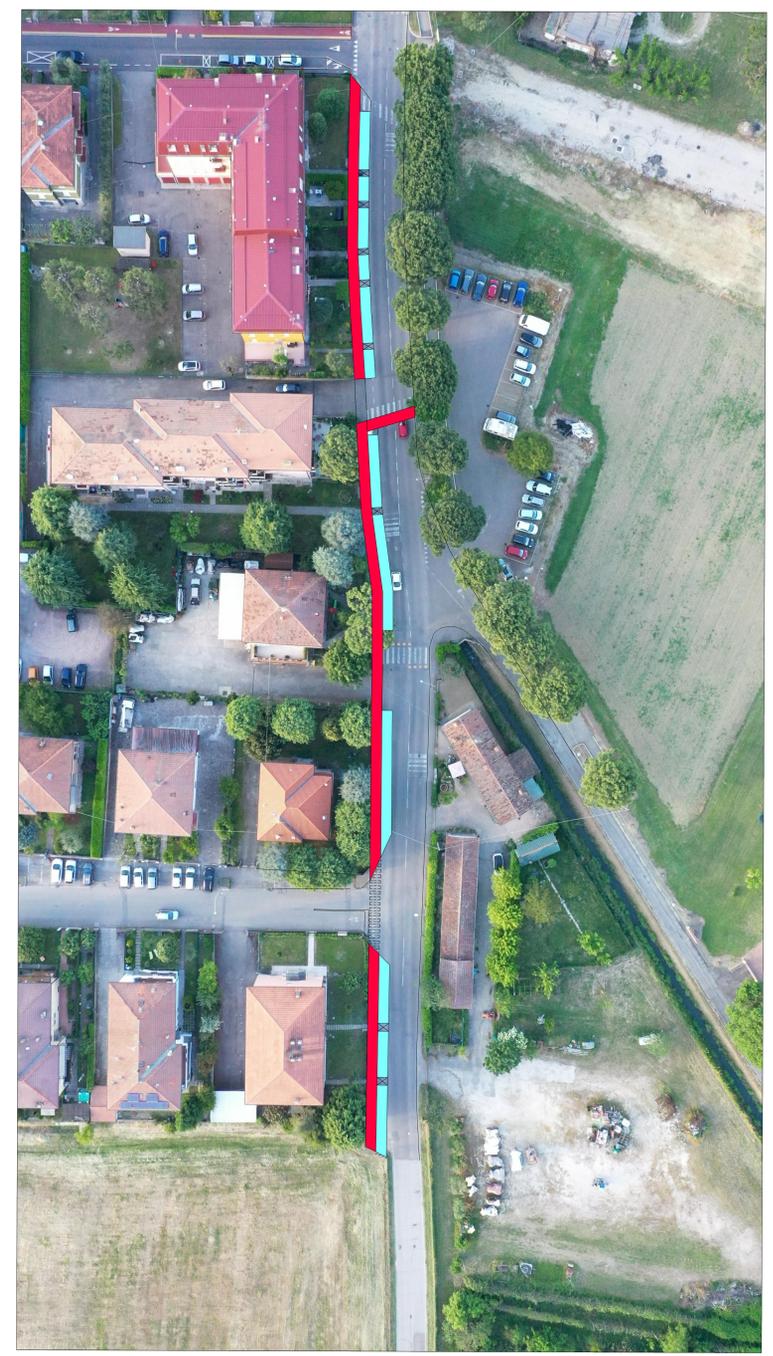

PARTICOLARE ATTRAVERSAMENTO PEDONALE

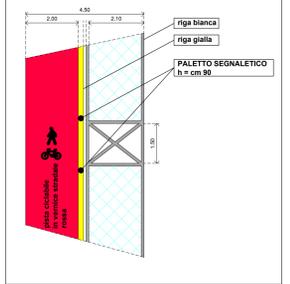

PARTICOLARE ATTRAVERSAMENTO VIA MARZARI

