AU5

UNIONE DELLA ROMAGNA FAENTINA
Comune di Faenza

Studio Tecnico geom.CAVINA-MONTEVECCHI

corso Matteotti 27 Faenza

arch.PAGANI

fax 0546-680247

tel.0546-28197

PROPOSTA DI ACCORDO OPERATIVO
Ex art. 4 L.R. 24/2017 DELL'AREA DENOMINATA
"Via S.Orsola-Via Emilia" Ambito 02 del PSC

UBICAZIONE: Via S.Orsola

COMMITTENTE	Progetto Particolari Pacchetti
NATURLANDIA S.N.C. di Bucci Stefano e Bentini Giovanni	

Foglio 145 Mappali 190parte-188parte-169parte-328parte-320parte-40 399parte-189parte Foglio 144 Mappali 122parte-171parte-170parte-140parte-141parte 139parte-138parte-166parte-167parte-137parte-228parte Foglio 145 Mappale 400parte Foglio 145 Mappali 401parte-402parte-177parte-176parte-47parte Foglio 146 Mappali 187parte-191parte Foglio 143 Mappale 477parte-143parte	Con la consulenza specialistica di:	
	TOPOGRAFIA	-Studio Tecnico Topografico Pierluigi Donatini Geometra
	GEOLOGIA	-Dott. Geol. Marabini Stefano
	INDAGINI ACUSTICHE-AMBIENTALI-VALSAT	-Ing. Conti Franca
	RETI DI FOGNATURA ACQUE BIANCHE E NERE - LAINAZIONI - IDRAULICA	-Prisma Ingegneria srl Ing. Balelli Carlo
	RETE ACQUEDOTTO - RETE GAS	-Prisma Ingegneria srl Ing. Balelli Carlo
Rapp. 1:1000	ILLUMINAZIONE PUBBLICA E PRIVATA	-Energia Studio di Progettazione Impiantistica P.I. Rambelli Giuliano
PROGETTISTA	STUDIO DEL TRAFFICO	-Ing. Longhi Simona

Planimetria Generale
scala 1:1000

LEGENDA

Perimetro Comparto di Intervento circa mq. 23.425

PARTICOLARI PIANTE E SEZIONI

Pianta "A-A"

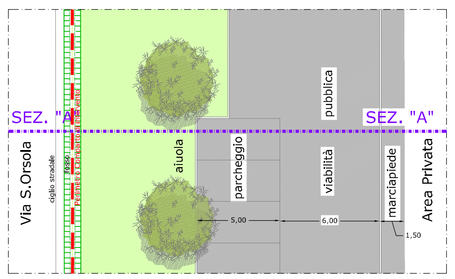

Pianta "B-B"

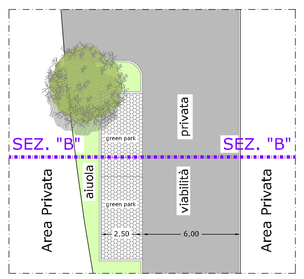

Pianta "C-C"

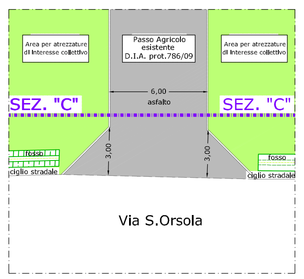

Pianta "D-D"

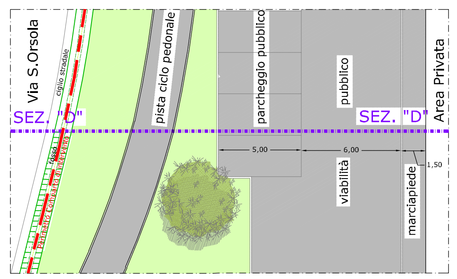

Sezione "A-A"

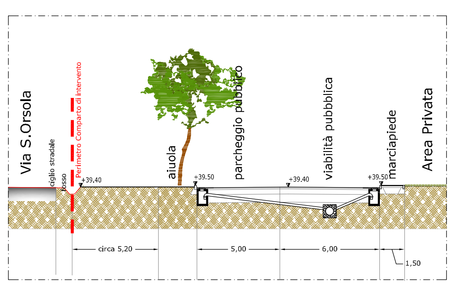

Sezione "B-B"

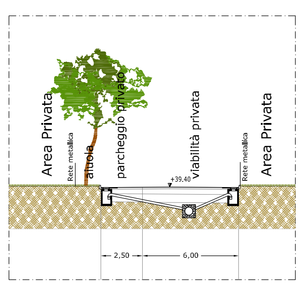

Sezione "C-C"

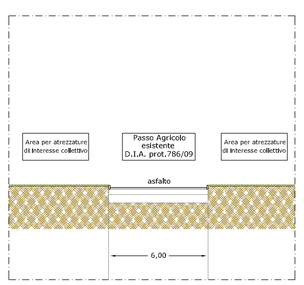

Sezione "D-D"

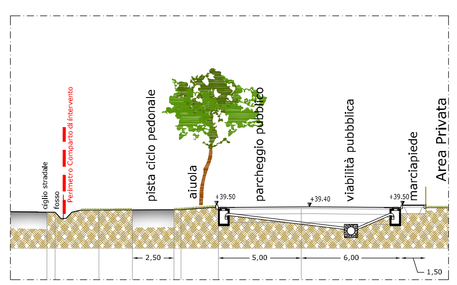

PARTICOLARI PACCHETTI

1 - Pacchetto parcheggio con viabilità in asfalto - scala 1:20

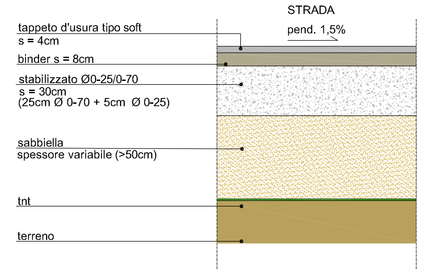

2 - Pacchetto marciapiede - scala 1:20

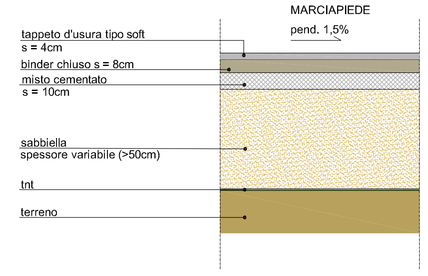

3 - Nodo strada - aiuola - scala 1:20

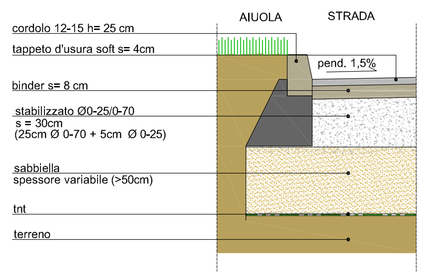

4 - Nodo strada - asfalto con caditoia - scala 1:20

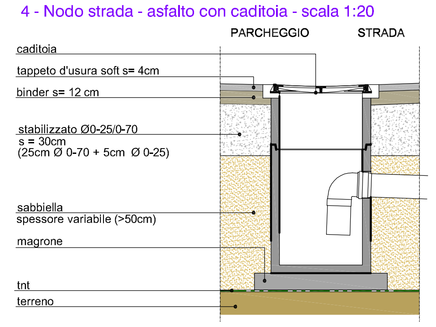

5 - Pacchetto aiuola - scala 1:20

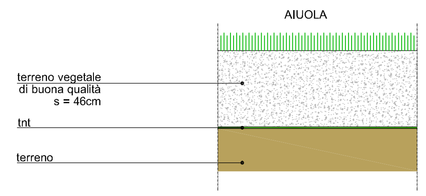
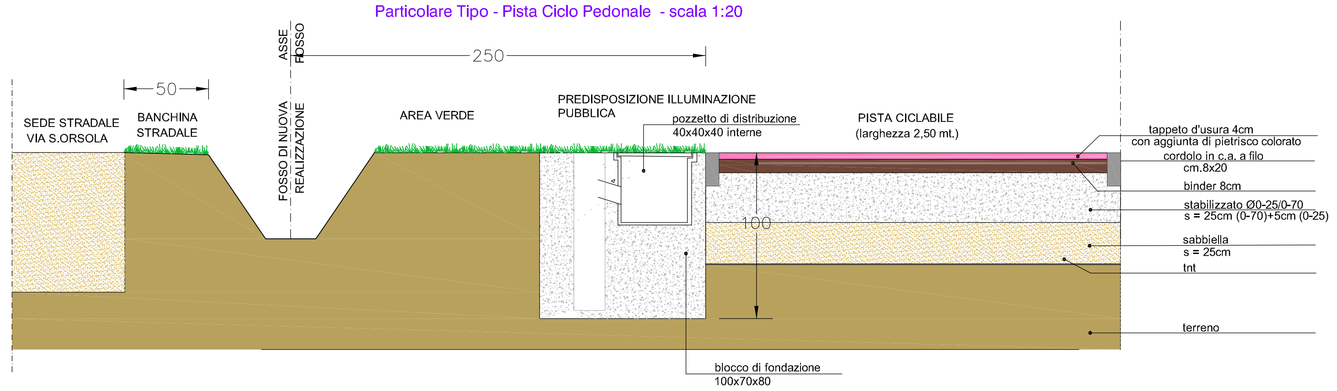
Particolare Tipo - Pista Ciclo Pedonale - scala 1:20