


LEGENDA

SCALA 1:400

- FOGNATURA BIANCA PUBBLICA DI PROGETTO
- - - FOGNATURA BIANCA PRIVATA DI PROGETTO
- POZZETTI SU FOGNATURA DI PROGETTO
- ALLACCIO RETE BIANCA
- RETE CADUTOIE DI PROGETTO
- QUOTA DI PROGETTO

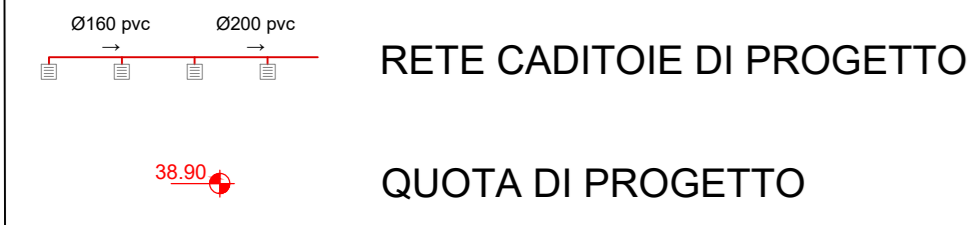

AU16 UNIONE DELLA ROMAGNA FAENTINA Comune di Faenza			
Studio Tecnico geom.CAVINA-MONTEVECCHI			
corso Matteotti 27 arch.PAGANI fax 0546-680247 Faenza tel.0546-28197			
<p>PROPOSTA DI ACCORDO OPERATIVO Ex art. 4 L.R. 24/2017 DELL'AREA DENOMINATA "Via S.Orsola-Via Emilia" Ambito 02 del PSC</p>			
UBICAZIONE: Via S.Orsola			
PROPONENTE NATURLANDIA S.N.C. di Bucci Stefano e Bentini Giovanni	Reti di Fognatura Acque Bianche Parcheggio pubblico e Viabilità privata		
<table border="0" style="width: 100%; font-size: small;"> <tr> <td style="width: 50%;"> Foglio 145 Mappali 150parte-118parte-109parte-320parte-320parte-40 Foglio 144 Mappali 122parte-117parte-117parte-140parte-141parte Foglio 145 Mappali 400parte Foglio 145 Mappali 401parte-402parte-177parte-178parte-47parte Foglio 142 Mappali 103parte-101parte Foglio 143 Mappali 477parte-143parte </td> <td style="width: 50%;"> Con la consulenza specialistica di: TOPOGRAFIA Studio Tecnico Topografico Pianig. Geom. Gen. Dott. Geo. Massimo Stefano ING. COST. FAENZA Ing. Cost. Faenza GEOLOGIA Ing. Cost. Faenza INDAGINI ACUSTICHE-AMBIENTALI-VALSAT RETI DI FOGNATURA-ACQUE BIANCHE E NERE - LANAZIONI - IDRAULICA RETE ACQUEDOTTO - RETE GAS Illuminazione pubblica e privata Studio del traffico Prima ingegnaria srl Ing. Berti Carlo Prima ingegnaria srl Ing. Bardi Carlo Energia Studio di Progettazione Ingegneria P.I. Rambelli Giuliano Ing. Longhi Simone </td> </tr> </table>		Foglio 145 Mappali 150parte-118parte-109parte-320parte-320parte-40 Foglio 144 Mappali 122parte-117parte-117parte-140parte-141parte Foglio 145 Mappali 400parte Foglio 145 Mappali 401parte-402parte-177parte-178parte-47parte Foglio 142 Mappali 103parte-101parte Foglio 143 Mappali 477parte-143parte	Con la consulenza specialistica di: TOPOGRAFIA Studio Tecnico Topografico Pianig. Geom. Gen. Dott. Geo. Massimo Stefano ING. COST. FAENZA Ing. Cost. Faenza GEOLOGIA Ing. Cost. Faenza INDAGINI ACUSTICHE-AMBIENTALI-VALSAT RETI DI FOGNATURA-ACQUE BIANCHE E NERE - LANAZIONI - IDRAULICA RETE ACQUEDOTTO - RETE GAS Illuminazione pubblica e privata Studio del traffico Prima ingegnaria srl Ing. Berti Carlo Prima ingegnaria srl Ing. Bardi Carlo Energia Studio di Progettazione Ingegneria P.I. Rambelli Giuliano Ing. Longhi Simone
Foglio 145 Mappali 150parte-118parte-109parte-320parte-320parte-40 Foglio 144 Mappali 122parte-117parte-117parte-140parte-141parte Foglio 145 Mappali 400parte Foglio 145 Mappali 401parte-402parte-177parte-178parte-47parte Foglio 142 Mappali 103parte-101parte Foglio 143 Mappali 477parte-143parte	Con la consulenza specialistica di: TOPOGRAFIA Studio Tecnico Topografico Pianig. Geom. Gen. Dott. Geo. Massimo Stefano ING. COST. FAENZA Ing. Cost. Faenza GEOLOGIA Ing. Cost. Faenza INDAGINI ACUSTICHE-AMBIENTALI-VALSAT RETI DI FOGNATURA-ACQUE BIANCHE E NERE - LANAZIONI - IDRAULICA RETE ACQUEDOTTO - RETE GAS Illuminazione pubblica e privata Studio del traffico Prima ingegnaria srl Ing. Berti Carlo Prima ingegnaria srl Ing. Bardi Carlo Energia Studio di Progettazione Ingegneria P.I. Rambelli Giuliano Ing. Longhi Simone		
PROGETTISTA			