STUDIO TECNICO
Casadio geom. Marcello
Via Roma n. 6 48013 Brisighella (RA)
tel/fax 0546/80151 e-mail casadiogeometra@gmail.com

Il video della presentazione del progetto è visibile nel seguente link:
https://youtu.be/WmKwPcHHl

Proprietà: CONAF di Spada Renato Società Agricola — Ubicazione: Via Giovanni Orioli

CONTROLLO	ARCHIVIO/LA.Mi.Ma.Gi	LOTTO/LAT.	MAPPAPIANE

Progetto	Tit.	Revisioni	Tit.	Rev.	data

MODIGNANI LA. - FRABONI GIAN.

ELABORATI STATO DI PROGETTO — TAV. 2
Pianta - Prospetti - Sezioni — SCALA 1/100

PIANTE
Scala 1:100

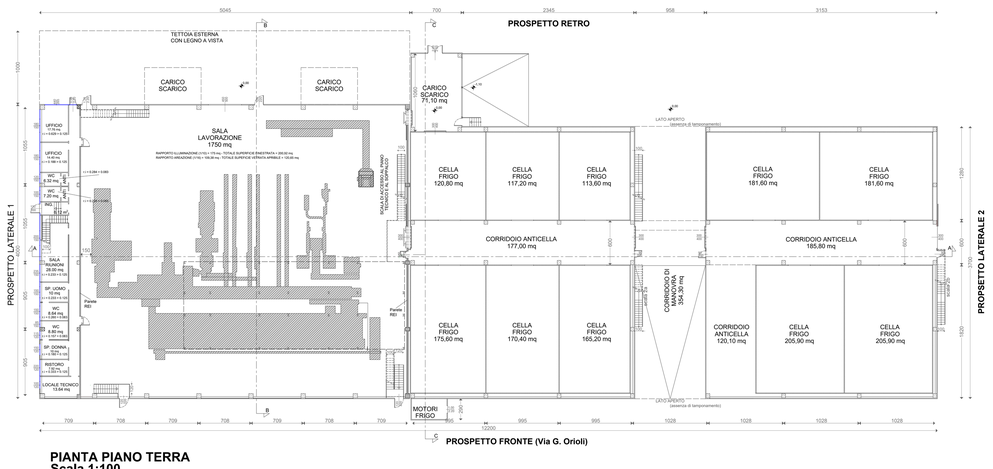

PIANTA PIANO TERRA
Scala 1:100

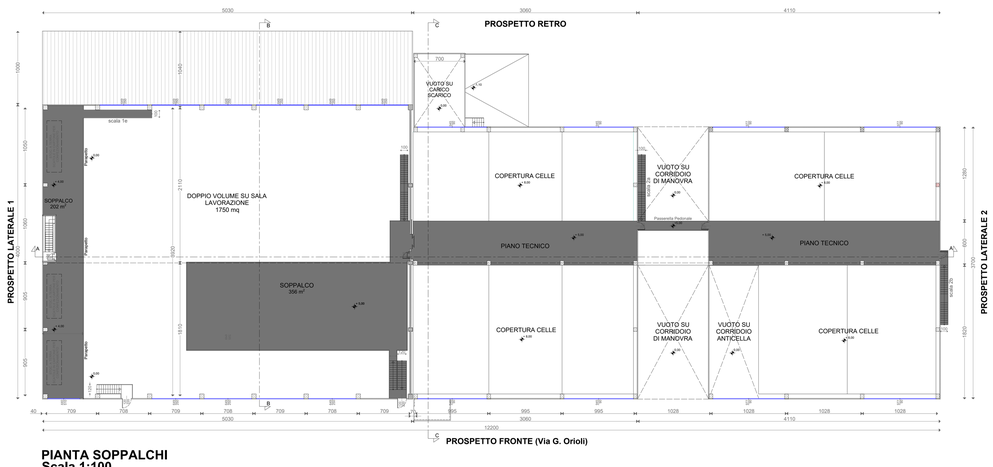

PIANTA SOPPALCHI
Scala 1:100

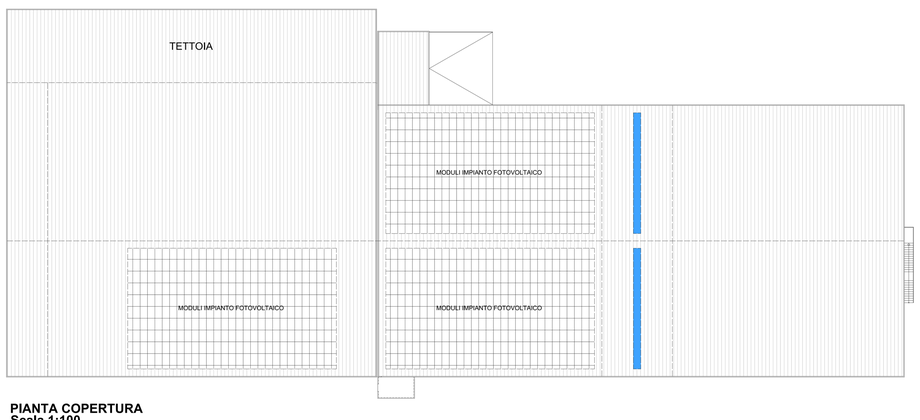

PIANTA COPERTURA
Scala 1:100

PROSPETTI
Scala 1:100

MATERIALI

La struttura del capannone è in cemento armato con fondazioni su plinti.

La copertura sarà realizzata con travi boomerang in legno e sarà finita con pannelli tipo "ISOPAN" con finitura grecata. E' presente la linea vita come da normative di legge.

I pilastri non sono visibili dall'esterno nascosti dai pannelli di tamponamento quindi il prospetto risulta uniforme dal punto di vista dei materiali.

I pannelli di tamponamento con giunto strutturale nascosto sono coibentati e hanno spessore di 100 mm. I pannelli sono di colore grigio chiaro. I serramenti saranno con telaio in alluminio.

I canali di gronda saranno in lamiera pre - verniciata e i discendenti saranno nascosti all'interno dei pilastri in cemento armato ad eccezione della tettoia esterna sul retro dove scenderanno con passo regolare fino al piano piazzale.

Per l'area esterna sarà realizzato un percorso in stabilizzato per il transito dei camion per il carico e scarico della frutta. La restante area, identificata dalla scheda, sarà destinata a prato con la piantumazione di ulivi sul fronte e sul retro del fabbricato.

PROSPETTO FRONTE - Via Orioli

PROSPETTO RETRO

PROSPETTO LATERALE 1

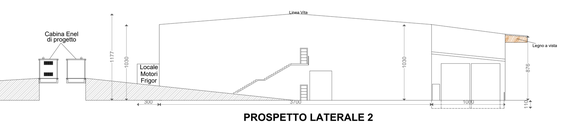

PROSPETTO LATERALE 2

SEZIONI
Scala 1:100

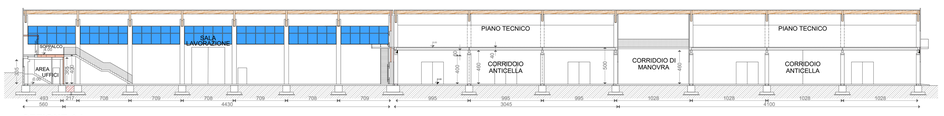

SEZIONE AA

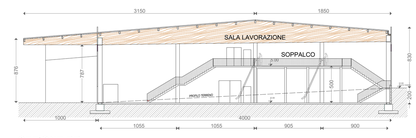

SEZIONE BB

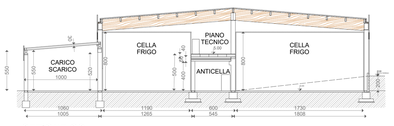

SEZIONE CC

SEZIONE DEL TERRENO
Scala 1:100

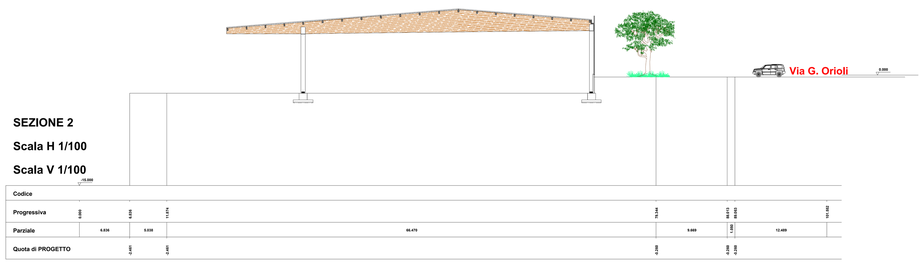

SEZIONE 2
Scala H 1/100
Scala V 1/100

Codice								
Progressiva	0.000	0.034	11.879	75.348	89.913	90.003	102.452	
Parziale	0.034	5.033	66.475	5.669	0.090	12.489		
Quota di PROGETTO	-1.400	-1.400	-1.400	-1.200	-1.200	-1.200		

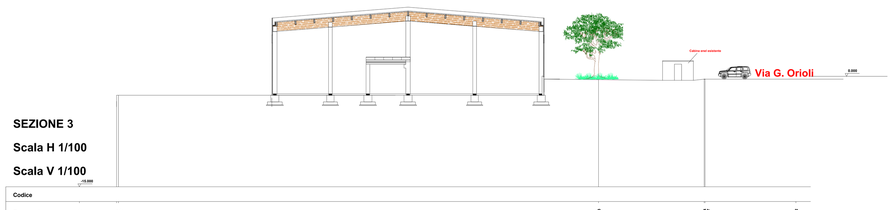

SEZIONE 3
Scala H 1/100
Scala V 1/100

Codice							
Progressiva	0.000	0.047	0.047	75.633	89.847	89.937	97.187
Parziale	0.047	69.224	14.291	12.349			
Quota di PROGETTO	-0.200	-0.200	-0.200	-0.400	-0.200	-0.200	
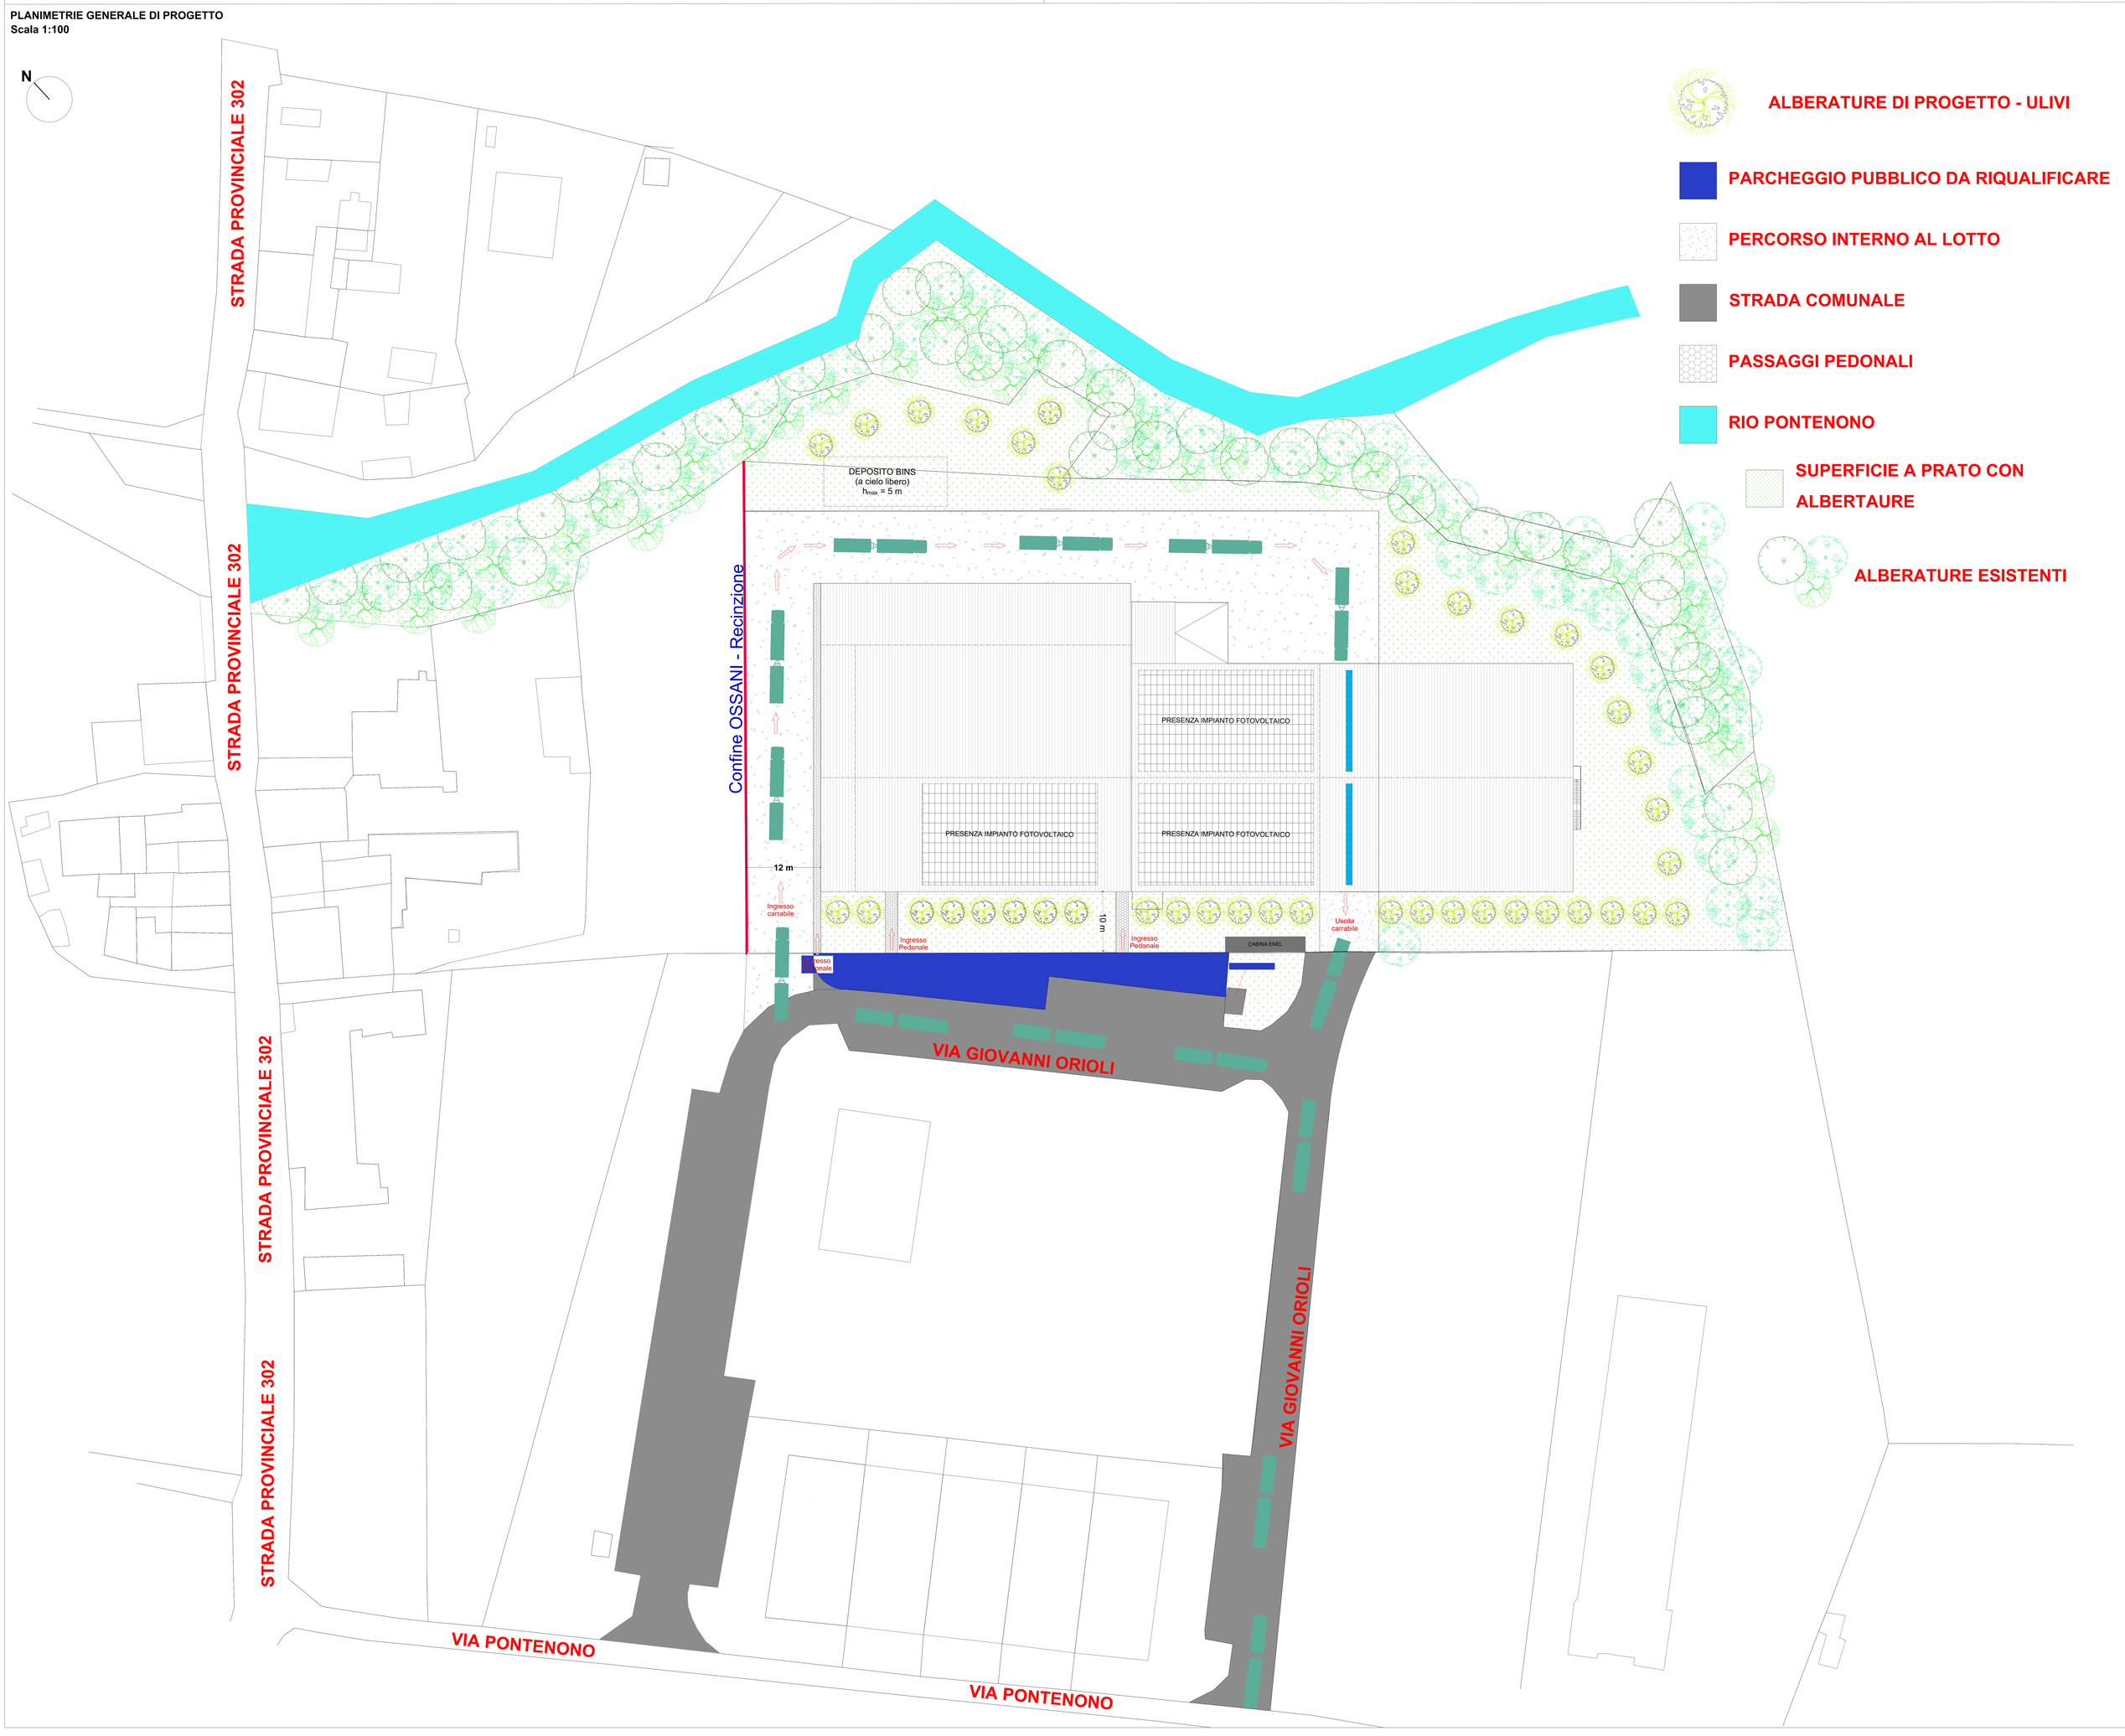
PLANIMETRIE GENERALE DI PROGETTO
Scala 1:100