A.2

UNIONE DELLA ROMAGNA FAENTINA
Comune di Faenza

Studio Tecnico geom.CAVINA–MONTEVECCHI

corso Matteotti 27 arch.PAGANI fax 0546-680247
Faenza tel.0546-28197

Piano Particolareggiato
relativo alla scheda di PRG n.37
"Area Via Reda 2" - COMPARTI 1-4

UBICAZIONE: Via Reda – Via Soldata

COMMITTENTE	PLANIMETRIA GENERALE STATO DI FATTO
PINO s.r.l.	

Fg.176 Mapp.170-294-92-193-195 194-196-205

Rapp. 1:1000

PROGETTISTA

Con la consulenza specialistica di:
TOPOGRAFIA — studio Topografia Faenza
VALUTAZIONE AMBIENTALE ED ACUSTICA — ing. Cord.Finess
GEOLOGIA — Dott. Geol. Nevio Di Stefano
RETI FOGNARIE/IDRICHE ILLUMINAZIONE PUBBLICA — studio Energia

Planimetria Generale Stato di Fatto
scala 1:500

Limite COMPARTI 1-4 Superficie reale mq. 37.203

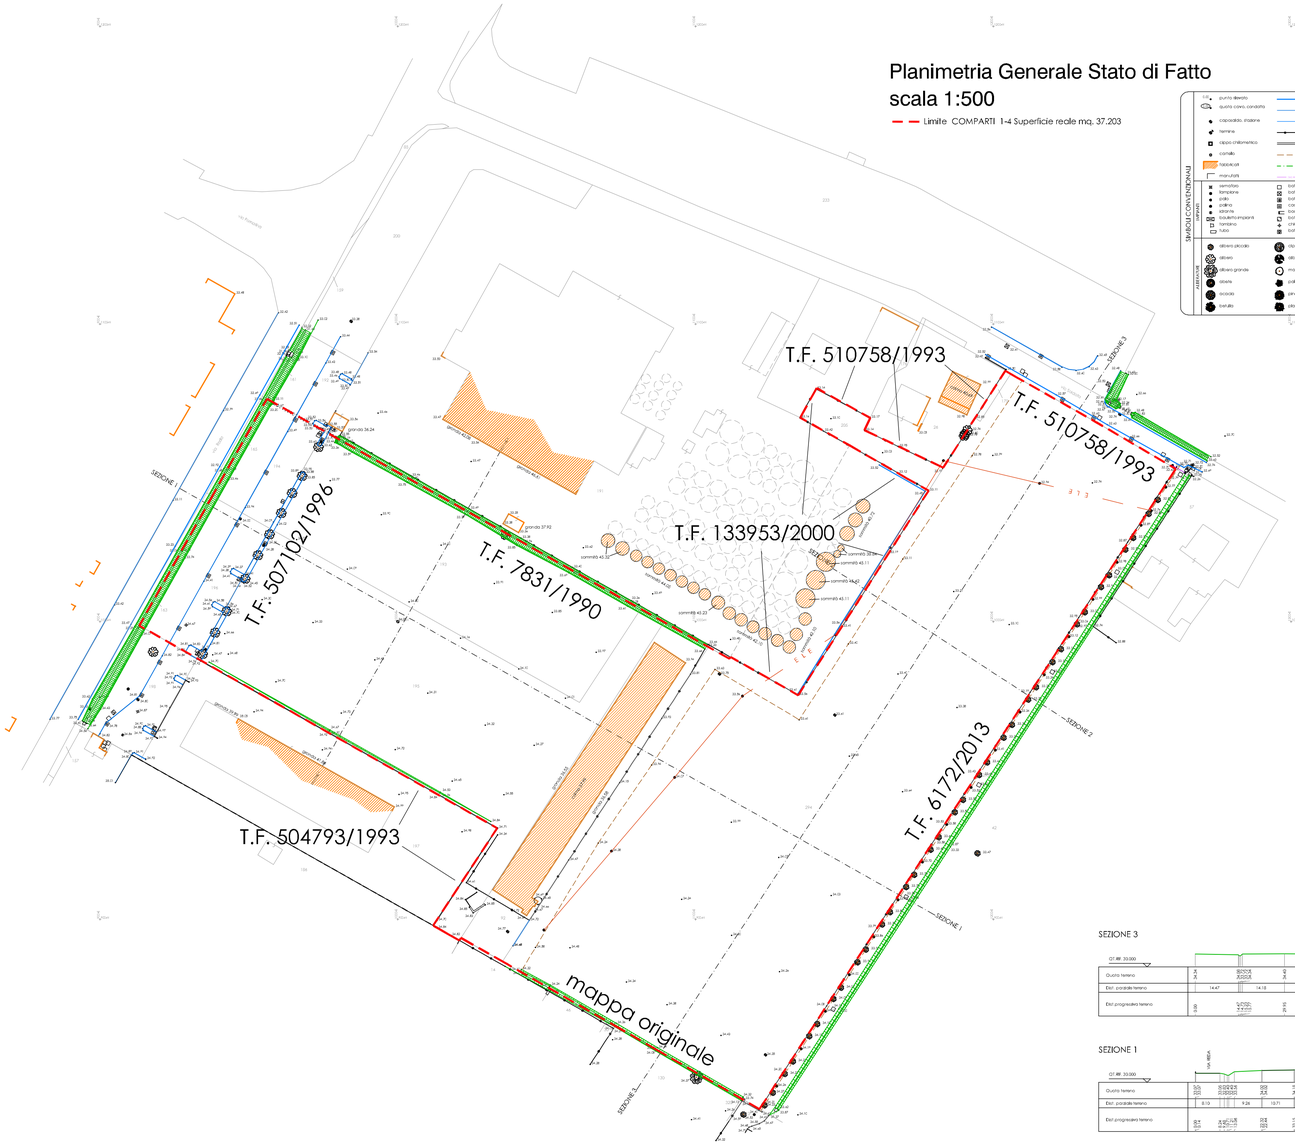
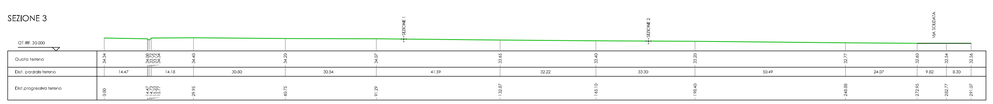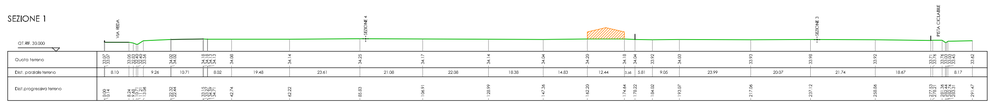
Sezioni scala 1:500