A.3

UNIONE DELLA ROMAGNA FAENTINA
Comune di Faenza


Studio Tecnico geom.CAVINA-MONTEVECCHI

corso Matteotti 27 arch.PAGANI fax 0546-680247
Faenza tel.0546-28197


# Piano Particolareggiato relativo alla scheda di PRG n.37 "Area Via Reda 2" - COMPARTI 1-4

UBICAZIONE: Via Reda - Via Soldata

| COMMITTENTE | EDIFICIO ESISTENTE DA DEMOLIRE |
|---|---|
| PINO s.r.l. | |
| Fg.176 Mapp.170-294-92-193-195 194-196-205 | Con la consulenza specialistica di: TOPOGRAFIA: -Studio Topografico Faenza<br>VALUTAZIONE AMBIENTALE ED ACUSTICA: -ing. Corrà Franca<br>GEOLOGIA -Dott. Geol. Marabini Stefano<br>RETI FOGNARIE-IDRICHE ILLUMINAZIONE PUBBLICA -Studio Energia |
| Rapp. 1:1000 | |
| PROGETTISTA | |

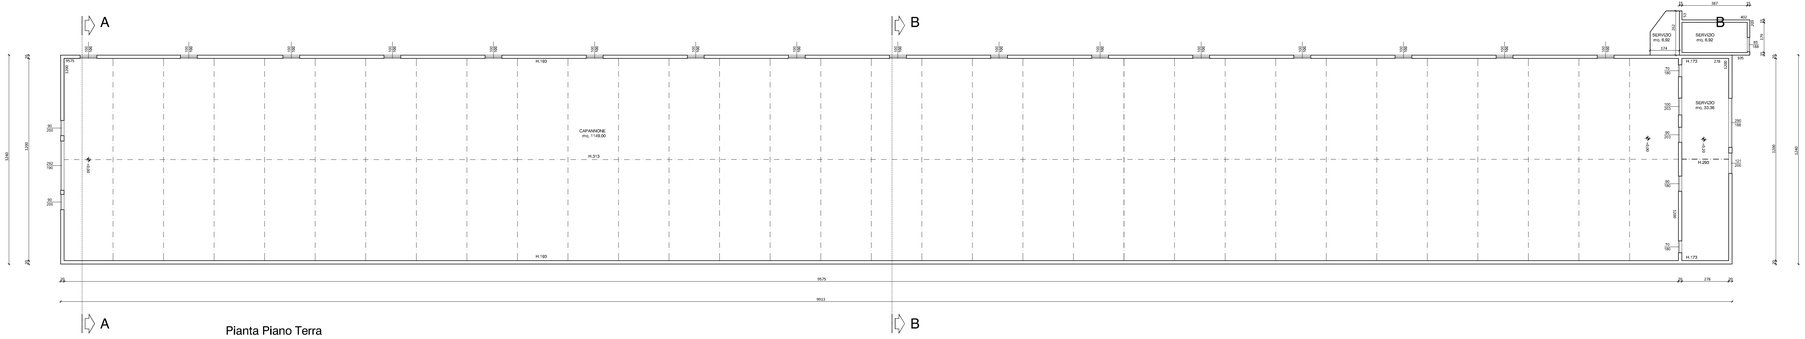


Pianta Piano Terra

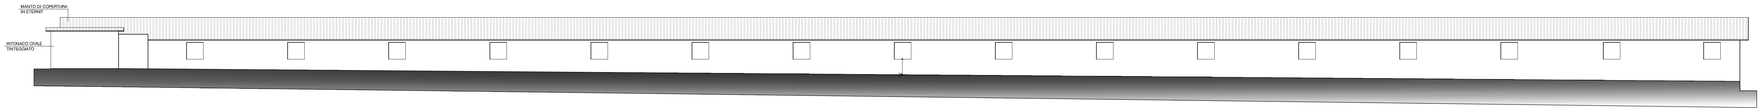


Prospetto lato Forlì

Prospetto lato Faenza

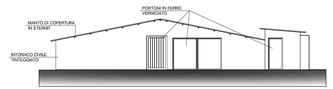


Prospetto lato Via Emilia

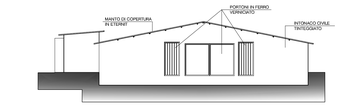


Prospetto lato Reda

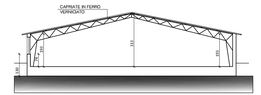


Sezione AA

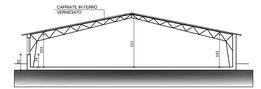


Sezione BB