A.5a UNIONE DELLA ROMAGNA FAENTINA
Comune di Faenza

Studio Tecnico geom.CAVINA-MONTEVECCHI
arch.PAGANI
corso Matteotti 27 Faenza
fax 0546-680247
tel.0546-28197

Piano Particolareggiato
relativo alla scheda di PRG n.37
"Area Via Reda 2" - COMPARTI 1-4

UBICAZIONE: Via Reda - Via Soldata

COMMITTENTE	
PINO s.r.l.	PROGETTO NUOVO INNESTO SU VIA REDA
Fg.176 Mapp.170-294-92-193-195 194-196-205	Con la consulenza specialistica di: TOPOGRAFIA -Studio Topografico Faenza; VALUTAZIONE AMBIENTALE ED ACUSTICA -Ing. Conti Franca; GEOLOGIA -Dott. Geol. Marabini Stefano; RETI FOGNARIE-IDRICHE ILLUMINAZIONE PUBBLICA -Studio Energia
Rapp. 1:1000	
PROGETTISTA	

Planimetria Generale Stato di Progetto
scala 1:500

LEGENDA
- Limite comparti 1-4 Sup. territoriale reale mq. 37.203 di cui:
  - -comparto 1-sup. reale mq. 36.733
  - -comparto 4-sup. reale mq. 470
- limite area Pubblica
- massimo ingombro

LEGENDA
livello terreno di progetto
livello terreno stato di fatto

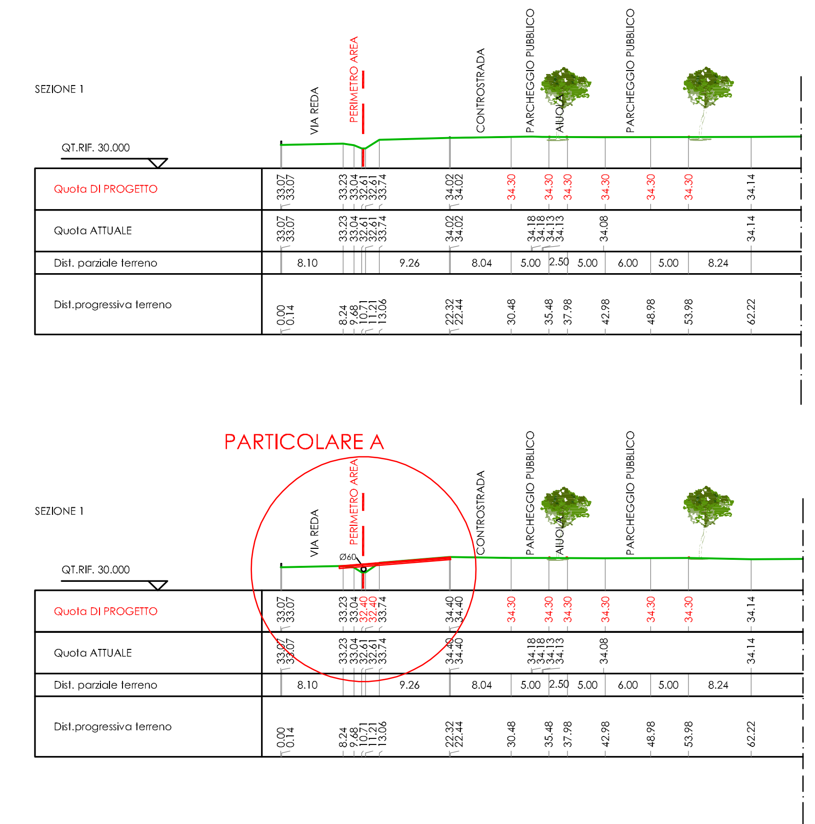
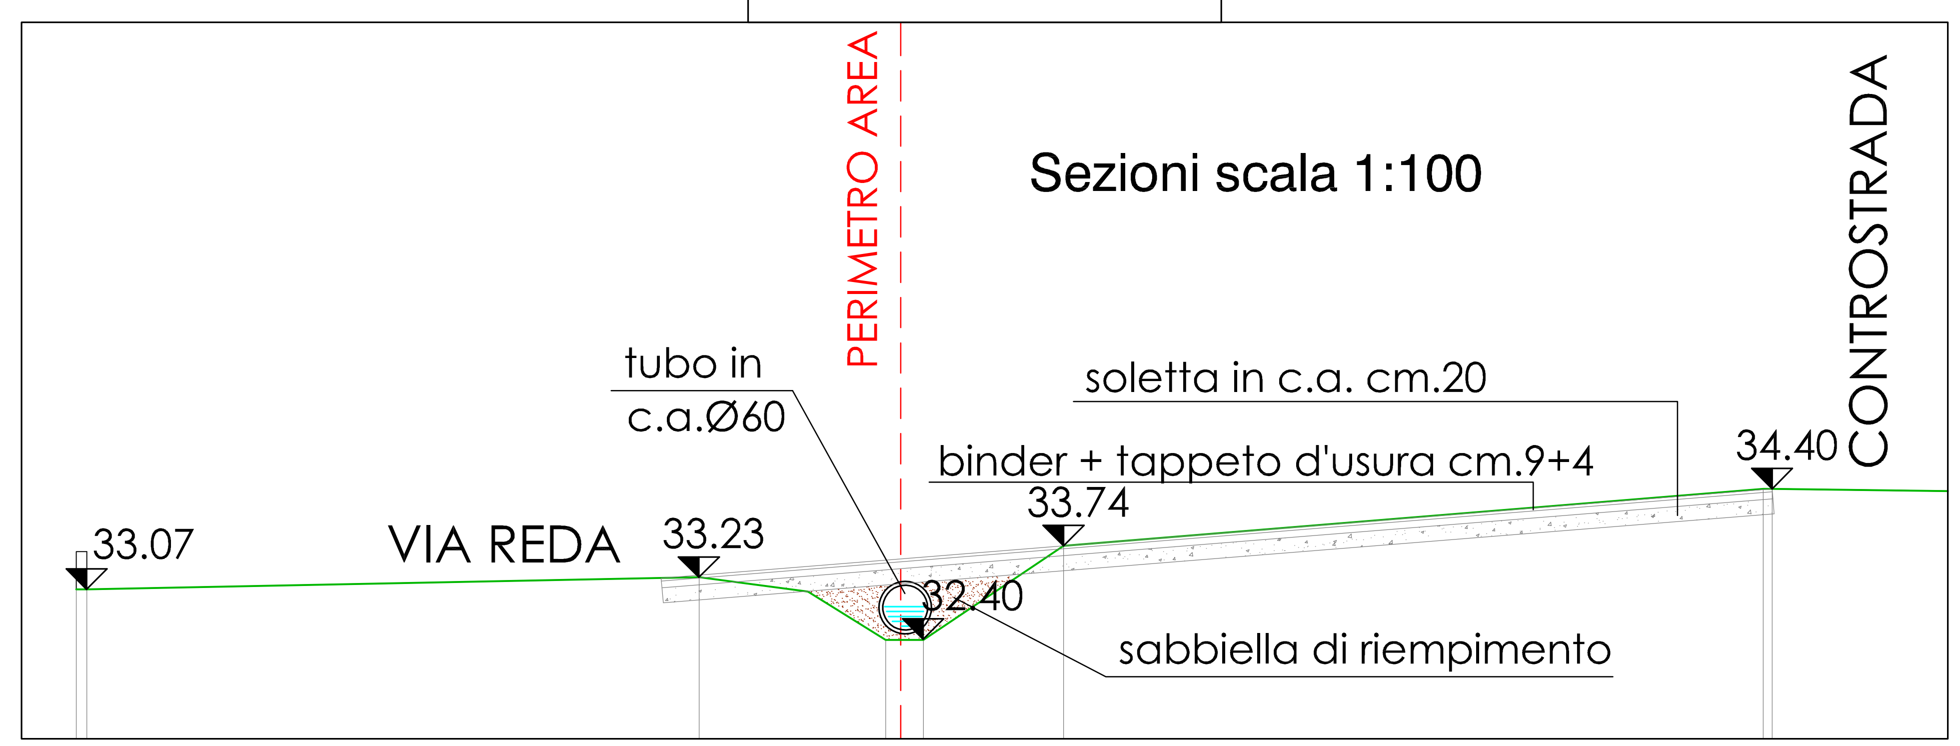
PARTICOLARE A