

Studio Tecnico geom.CAVINA – MONTEVECCHI


corso Matteotti 27 arch.PAGANI fax 0546 – 680247  
Faenza tel.0546 – 28197

Piano Particolareggiato  
relativo alla scheda di PRG n.37  
"Area Via Reda 2" - COMPARTI 1-4

UBICAZIONE: Via Reda – Via Soldata

COMMITTENTE		RECINZIONI
PINO s.r.l.		
Rapp. 1:1000	Con la consulenza specialistica di: TOPOGRAFIA VALUTAZIONE AMBIENTALE ED AUSTICA GEOLOGIA RETI FOGNARIE ILLUMINAZIONE PUBBLICA	
	Fig.176 Mapp.170–294–92–193–195 194–196–205	
PROGETTISTA		Studio Topografico Faenza -Ing. Corri Franca -Dott. Geo. Marabini Stefano -Studio Energia

Planimetria Generale Stato di Progetto  
scala 1:1000

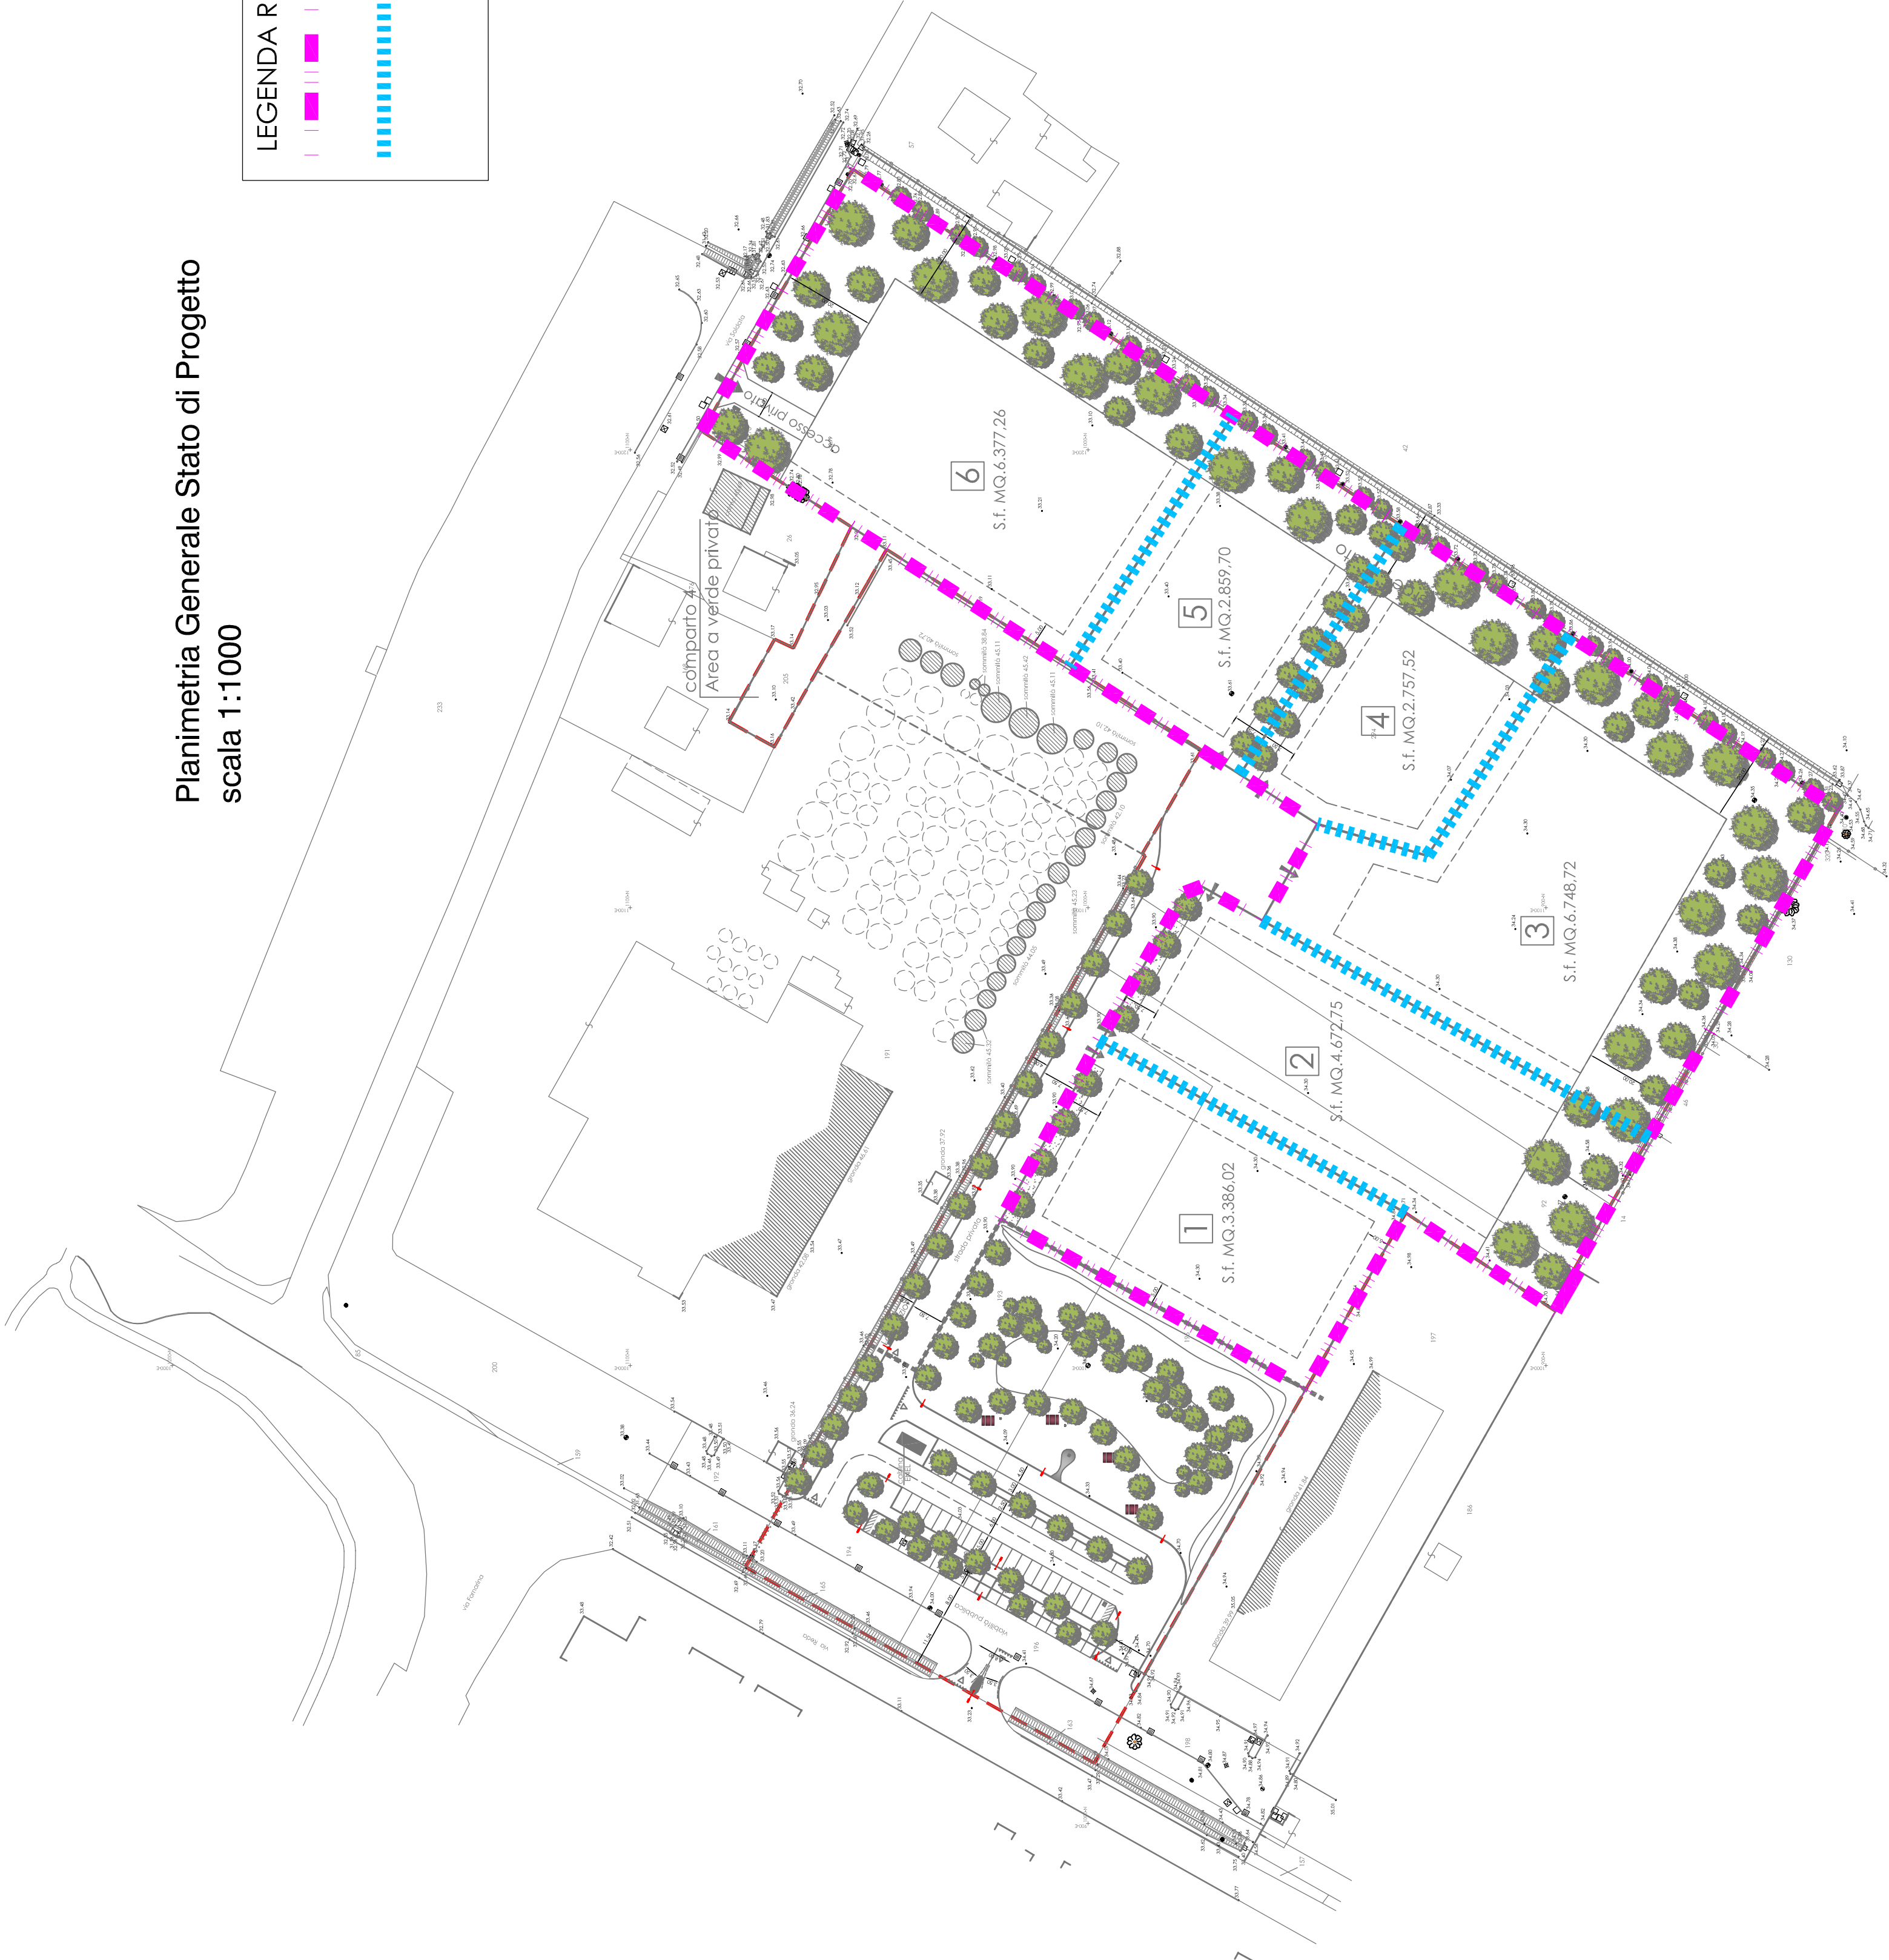


LEGENDA RECINZIONI

Recinzione del contorno esterno lotti : muretto in c.a. H.40 con soprastante barriera metallica H.120

Recinzione interne di divisione lotti (3 opzioni) :  
- muretto in c.a. H.40 con soprastante barriera metallica H.120  
- rete metallica H.160  
- barriera metallica H.160

PARTICOLARI RECINZIONI

Scala 1:50

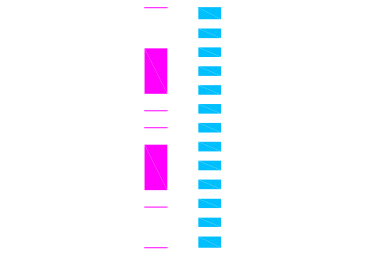

Particolare Recinzione

Sezione Recinzione in metallo




Particolare Recinzione

Sezione Recinzione in metallo

PARTICOLARI RETE METALLICA

Scala 1:50

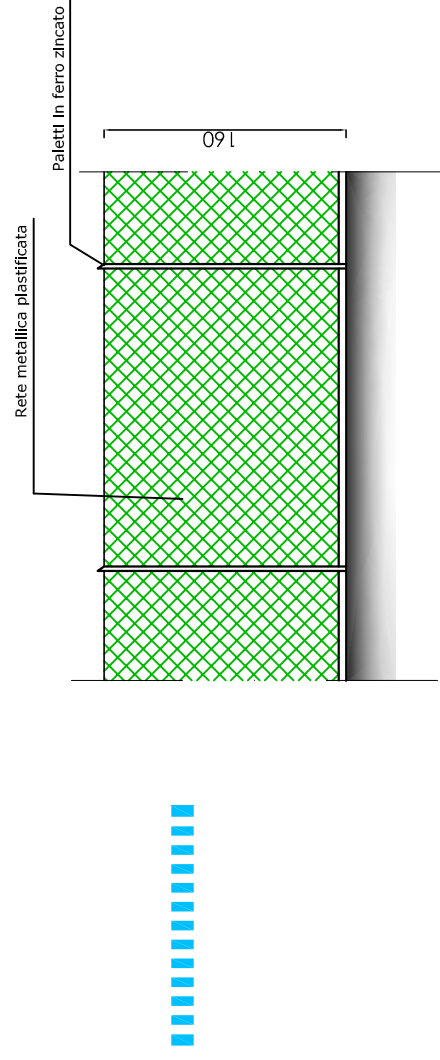

Sezione Rete metallica plastificata