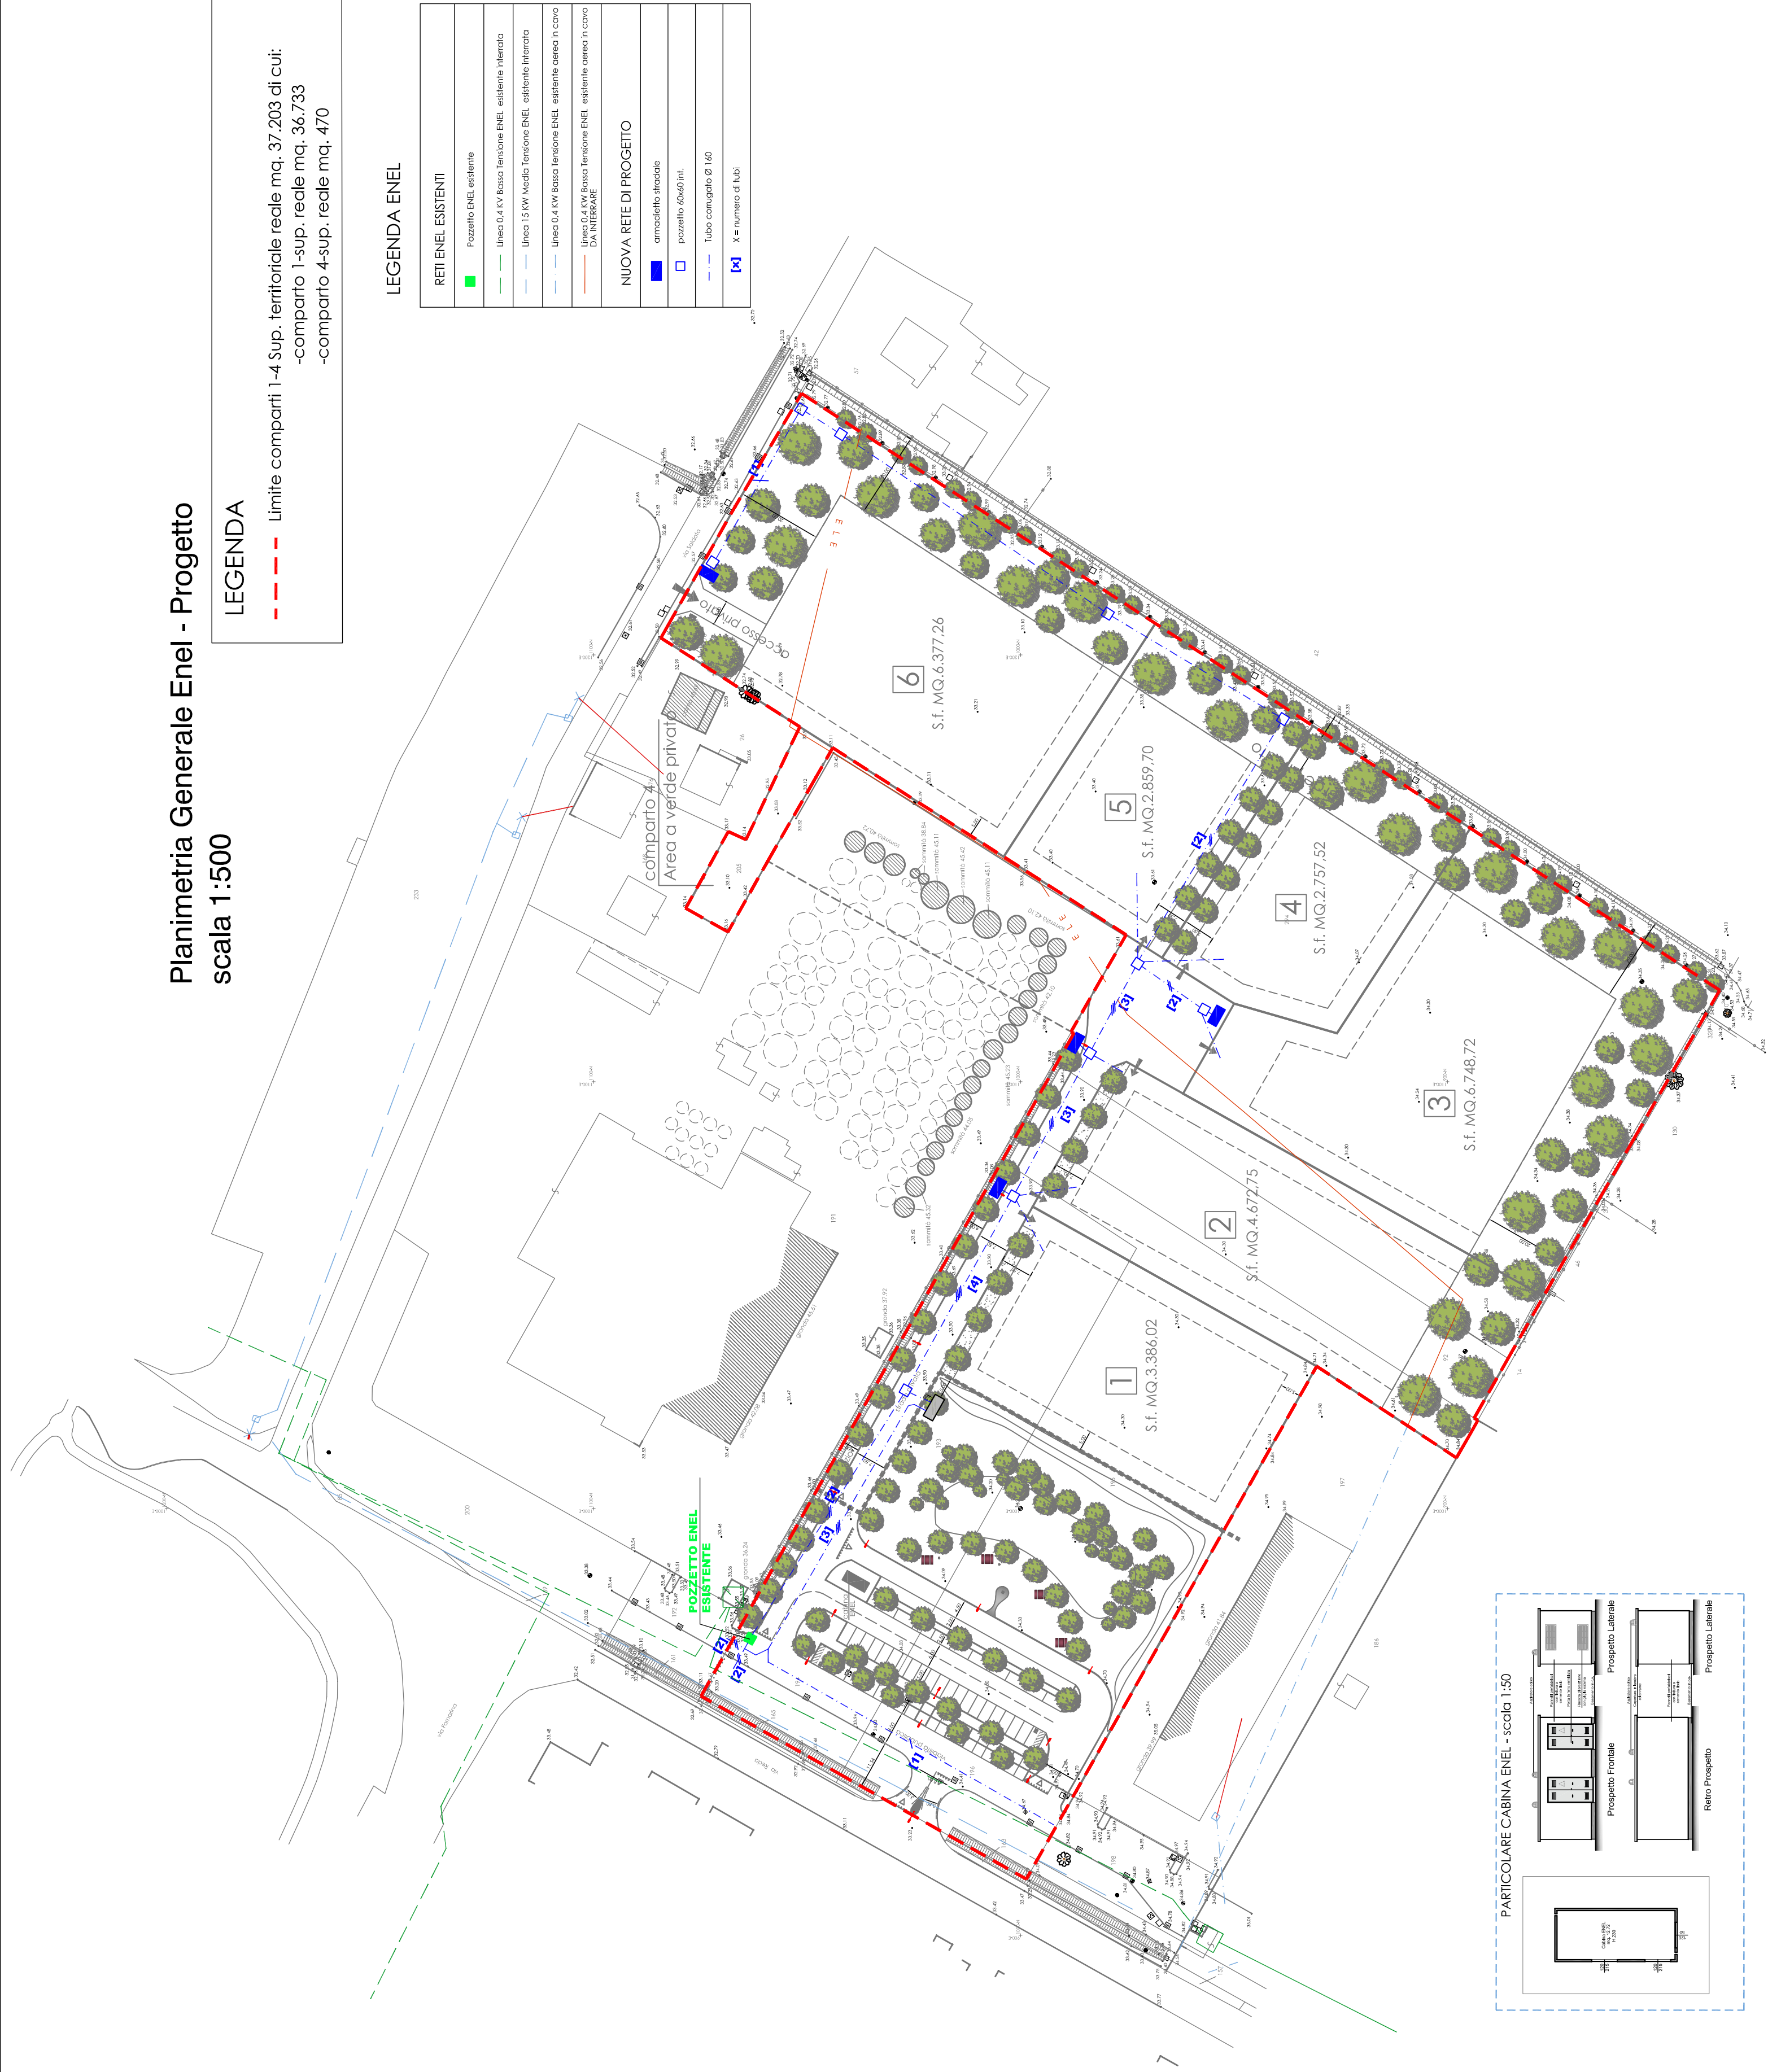


I.2 UNIONE DELLA ROMAGNA FAENTINA Comune di Faenza

Studio Tecnico geom.CAVINA-MONTEVECCHI
corso Matteotti 27 arch.PAGANI fax 0546-680247
Faenza tel.0546-28197

Piano Particolareggiato
relativo alla scheda di PRG n.37
"Area Via Reda 2" - COMPARTI 1-4

[illegible]

PARTICOLARE CABINA ENEL - scala 1:50

