


OGGETTO: **AMBITO 10 - ROTONDA VIA PANA**
INTERVENTO: **PIANO PARTICOLAREGGIATO DI INIZIATIVA PRIVATA**

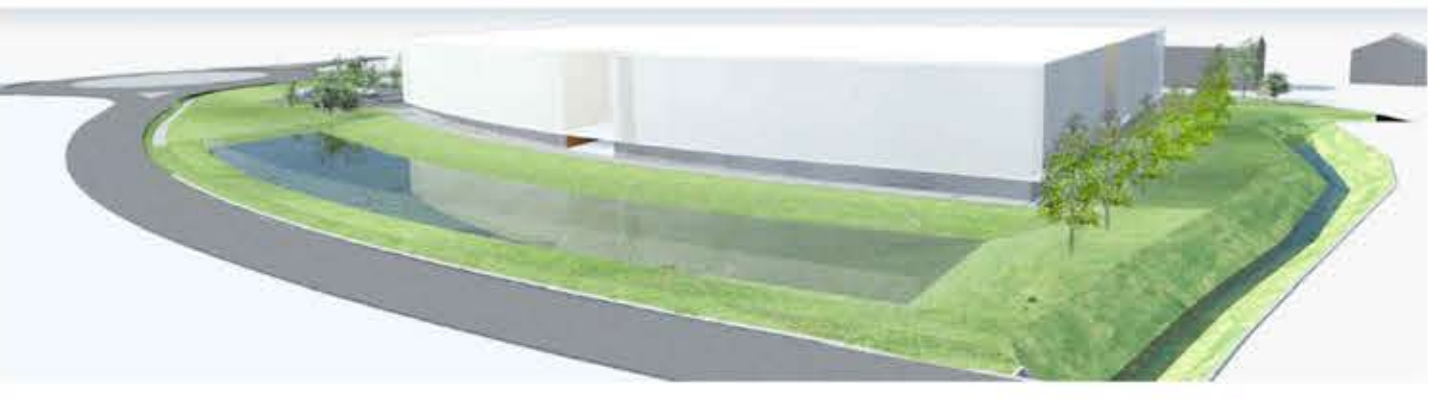

UBICAZIONE: **FAENZA** VIA PANA
PROPRIETÀ: **IPA Srl**
COMMITTENTE:

TAVOLA **10**
**PROGETTO DEFINITIVO PIANO PARTICOLAREGGIATO
RETI E SOTTOSERVIZI
ILLUMINAZIONE PUBBLICA-CABLAGGIO**
Faenza, 12, 01.12.2021

T.1	STATO ATTUALE (Planimetria-Inquadramento urbanistico - Sezioni ambientali)
T.2	VERIFICA SUPERFICIE E STRADINO (Urbanistico)
T.3	STATO MODIFICATO (Planimetria generale - Destinazioni d'uso)
T.4	SEZIONARIO AMBITO 10 (Planimetria generale - Sezioni)
T.5	STATO MODIFICATO (Planimetria generale - Sezioni)
T.6	RETI E SOTTOSERVIZI (Vicoli e percorsi)
T.7	RETI E SOTTOSERVIZI (Segnatura nera - Acquedotti)
T.8	RETI E SOTTOSERVIZI (Segnatura bianca - Laminazioni)
T.9	RETI E SOTTOSERVIZI (ENEL - ITALIA - TELECOM)
T.10	RETI E SOTTOSERVIZI (Illuminazione pubblica-Cablaggio)
T.11	VERIFICA E SEGNALITICA STRADALE (Tracciamento-Particolari-Sezioni)
T.12	VERIFICA PUBBLICA (Planimetria-Particolari)
T.13	LOTTO PRIVATO (Planimetria-Sezioni-Fis. ediliz)
R.1	RELAZIONE FOTOGRAFICA
R.2	RELAZIONE TECNICA ILLUSTRATIVA - Inquadramento urbanistico
R.3	NORME DI ATTUAZIONE E TIPOLOGIE EDILIZIE
R.4	RELAZIONE DI CLIMA ACUSTICO
R.5	RELAZIONE GEOLOGICA-GEOTECNICA
R.6	RELAZIONE LLUMINOTECNICA
R.7	RELAZIONE VALUTAZIONE
R.8	COMPTO METRICO ESTIMATIVO DELLE OPERE PUBBLICHE
R.9	RELAZIONE PROGRAMMAZIONE ENERGETICA
R.10	RELAZIONE INVIAMENTO ORIGINALE

Progettista: Ing. Massimiliano Andriani
Corteo degli Ingegneri della Provincia di Ravenna - Sezione Albo n. 1778



TUTTO O PARTE DEL PRESENTE ELABORATO NON PUO' ESSERE DIFFUSO, RIPRODOTTO O DISSEMINATO SENZA PREVENTIVA AUTORIZZAZIONE SCRITTA

COMUNE DI FAENZA
PROVINCIA DI RAVENNA


AMBITO 10 - ROTONDA VIA PANA
Piano particolareggiato di iniziativa privata

Committente: **IPA srl**


Oggetto: **PROGETTO ILLUMINAZIONE PUBBLICA
E RETI DI CABLAGGIO**

Progettista: **Per. Ind. GIULIANO RAMBELLI**

TAVOLA N. E1	PLANIMETRIA OPERE ELETTRICHE PLANIMETRIA OPERE EDILI PARTICOLARI	SCALA: 1 : 500
RF: 10.581.02		F.PLOT: 1:50
FILE	REVISIONI	DATA
1	10.581.02 rev.01	emissione
		DICEMBRE 2021
		LOM
		RG

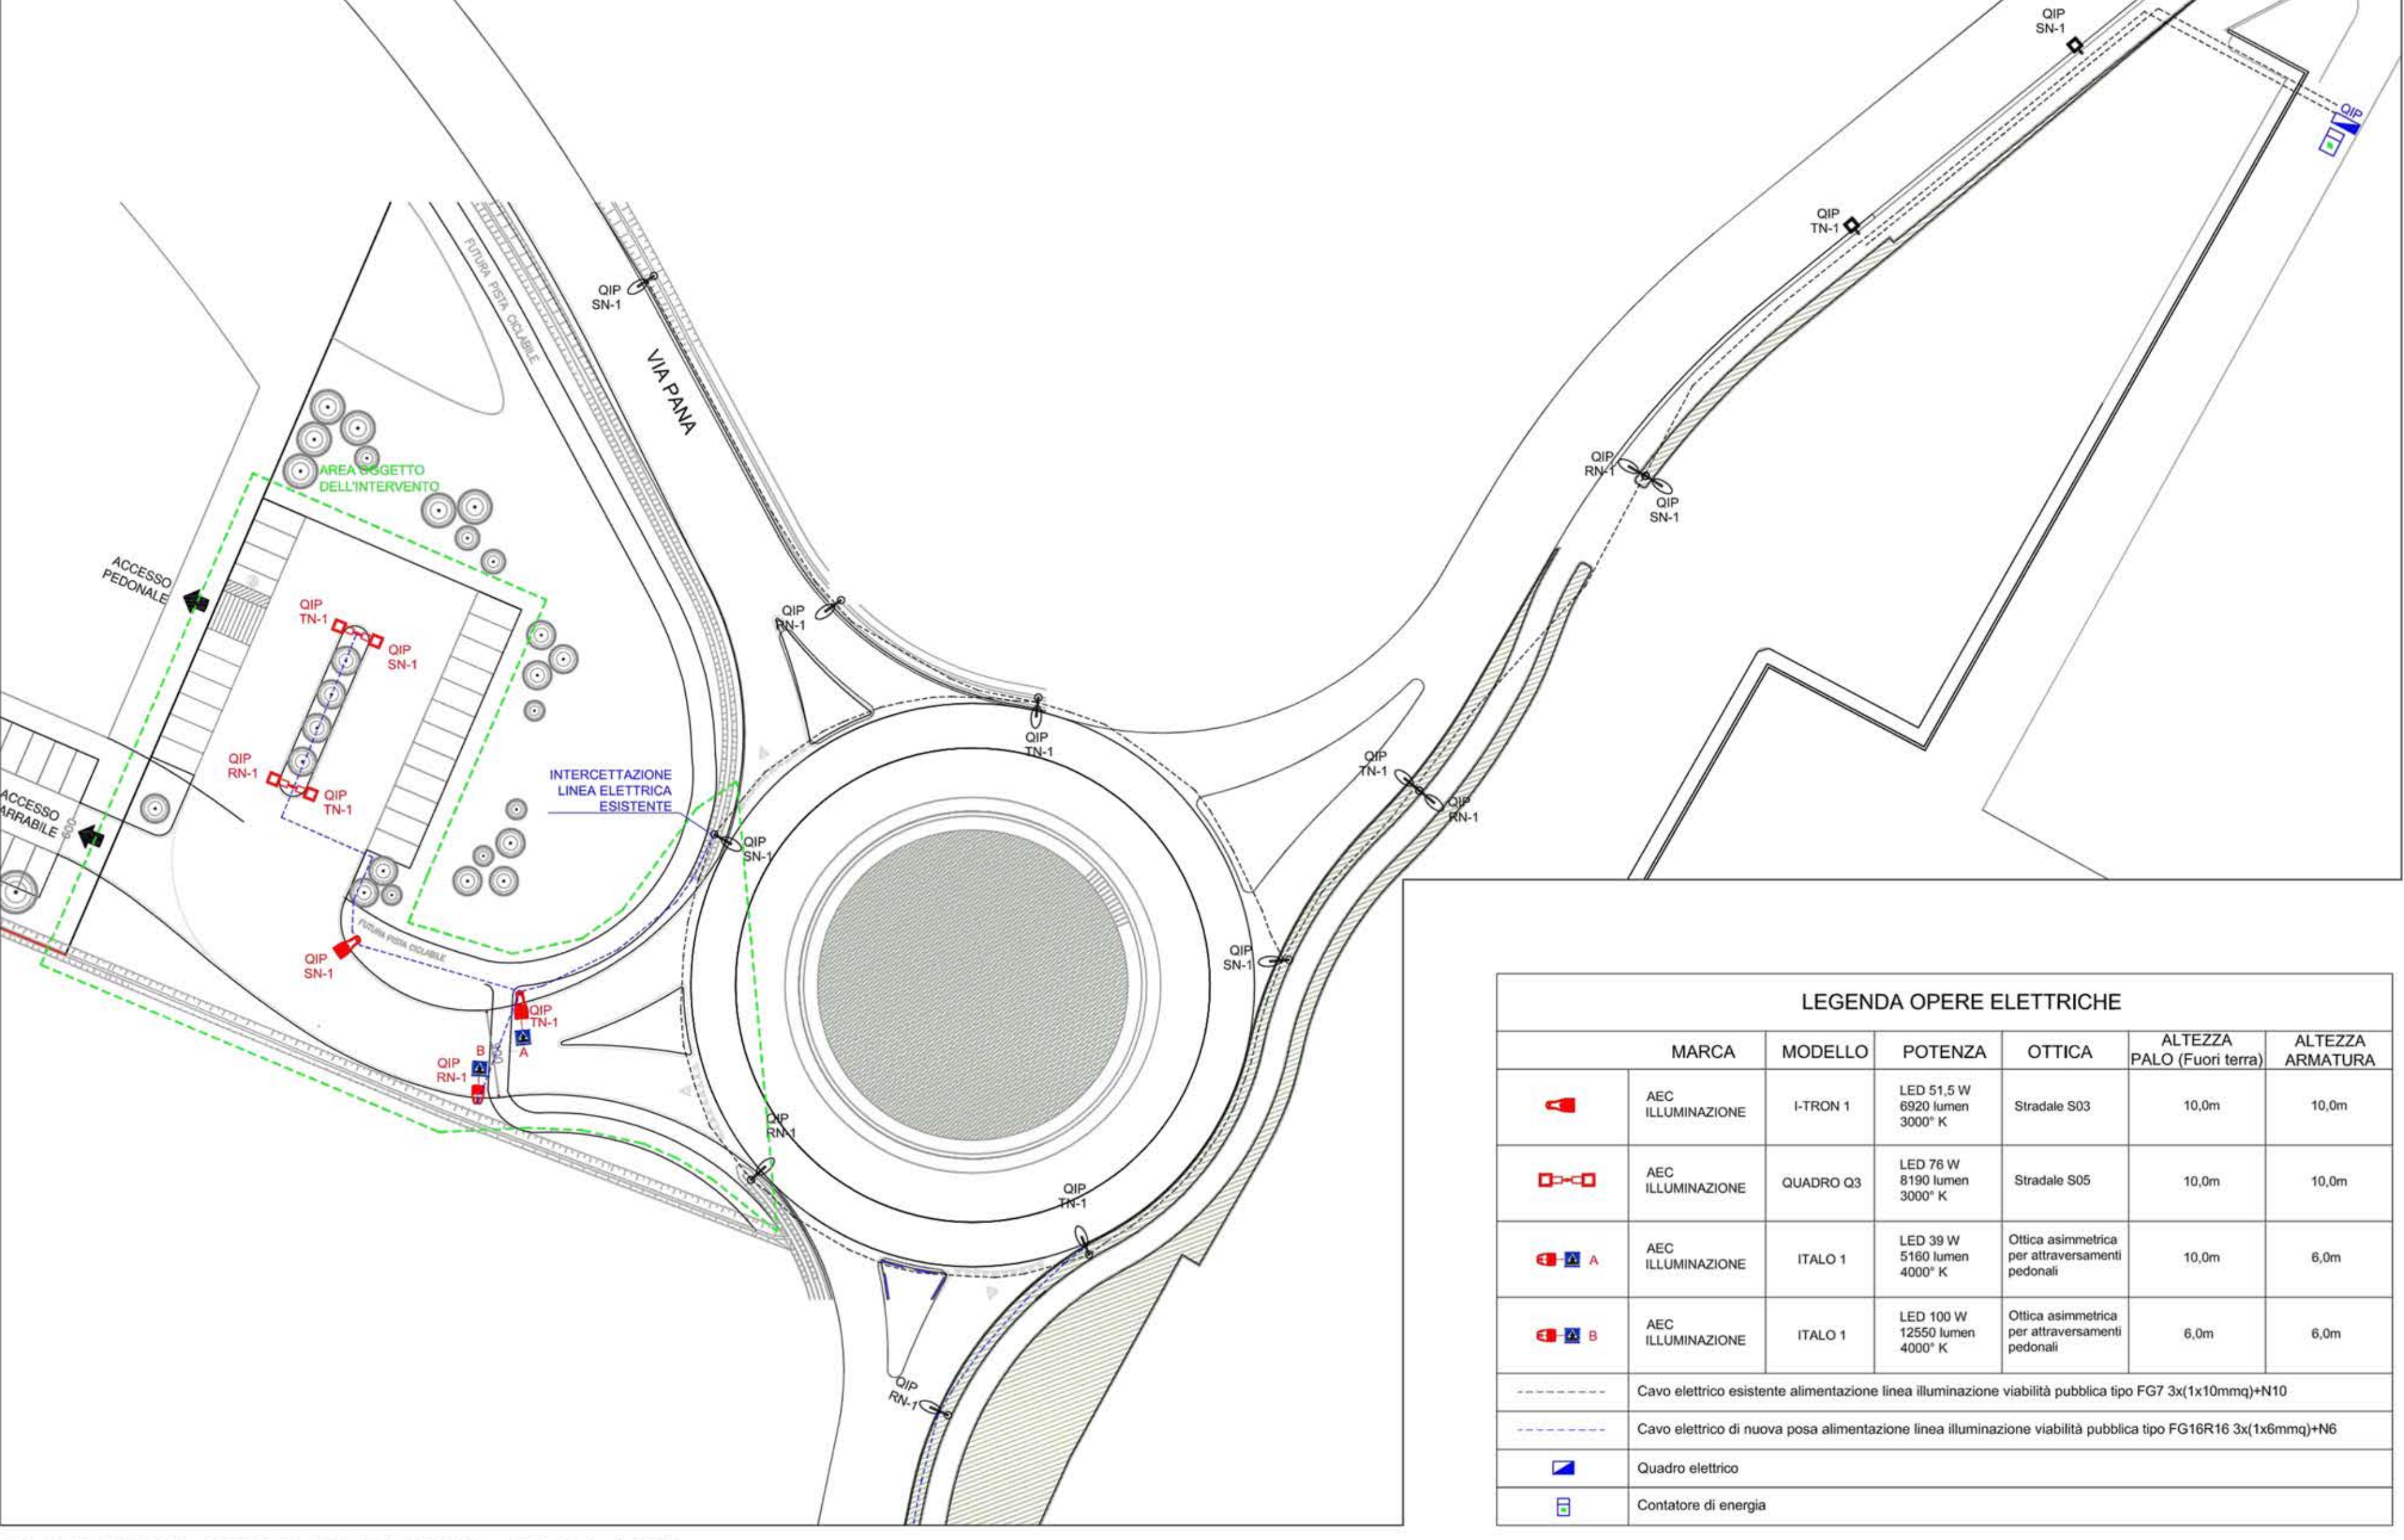

PLANIMETRIA OPERE ELETTRICHE - SCALA 1:500

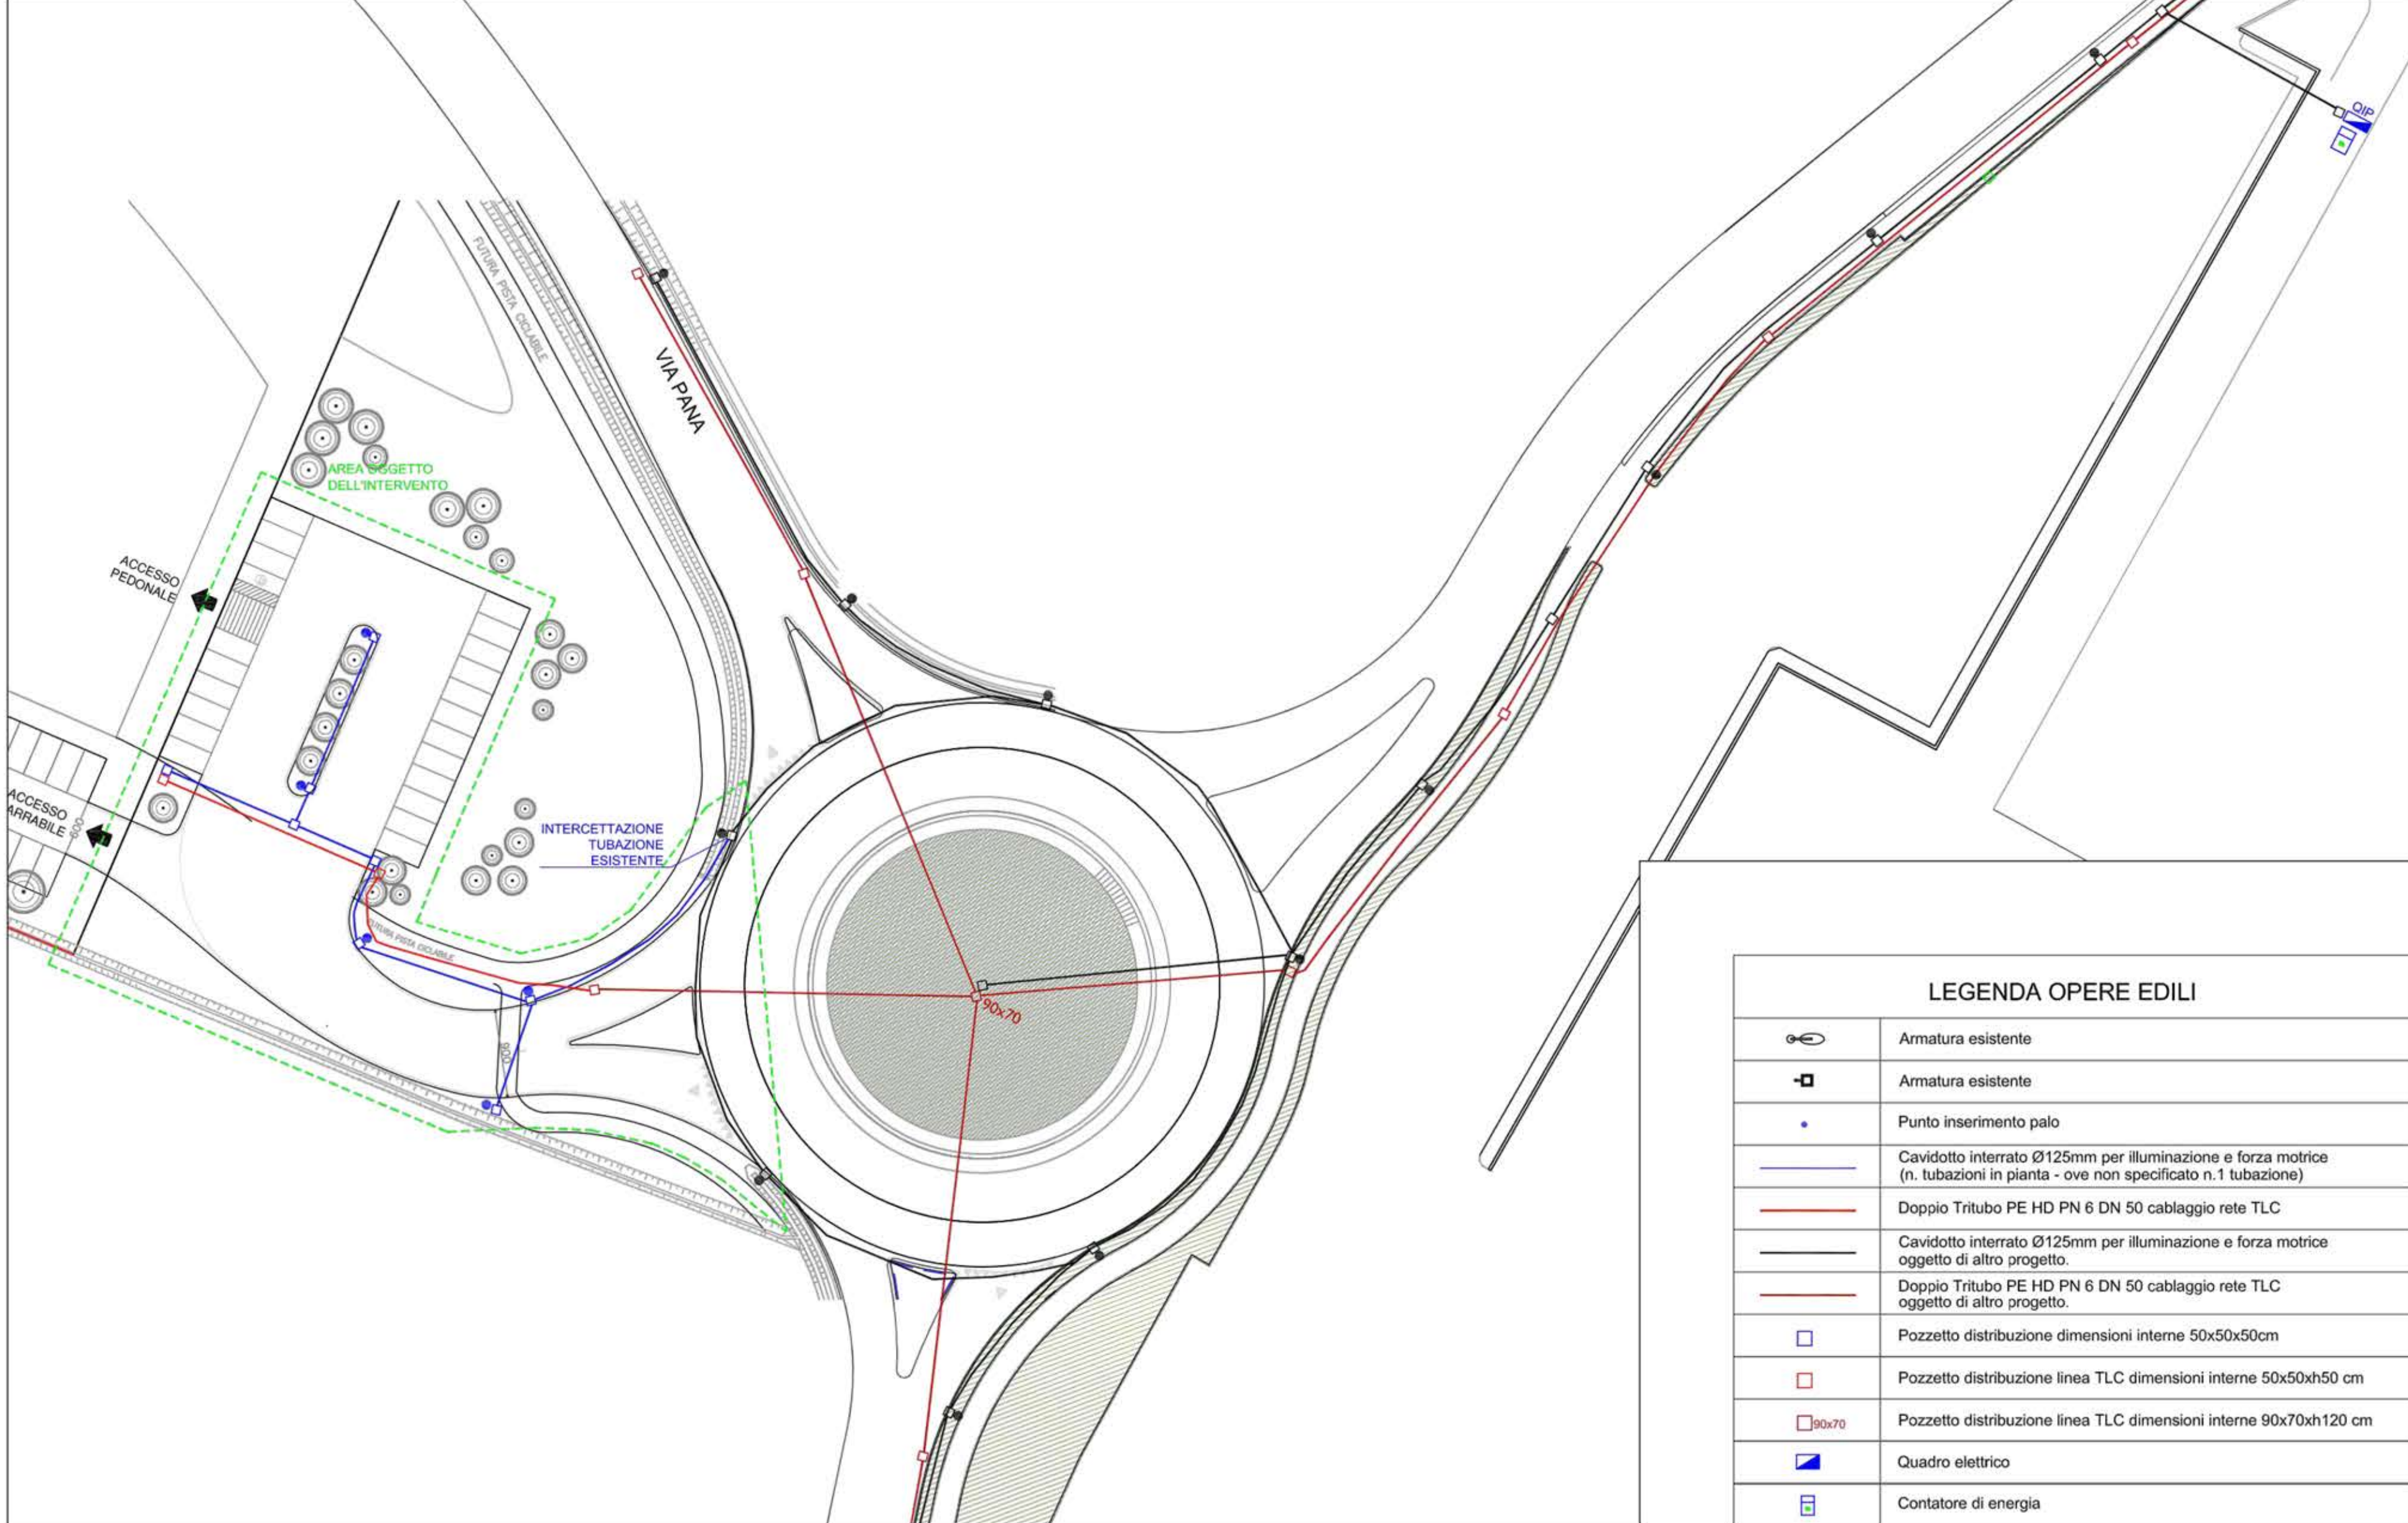

PLANIMETRIA OPERE EDILI - SCALA 1:500

