

COMUNE DI BRISIGHELLA
Provincia di Ravenna

Schema di Inquadramento Operativo scheda U3 tavola 1 RUE "Area ex opificio gesso"

"Progetto di recupero ed ampliamento degli
edifici residenziali e delle relative pertinenze"

COMMITTENZA: Sig. DOMENICO Ing. MALPEZZI
UBICAZIONE: Via Monticino Limisano, Brisighella - Ravenna
DATI CATASTALI: Foglio 59 Mappale 83-88

DATA: Giugno 2021


PROGETTAZIONE: Studio TIZIANO CONTI architetto

Via Salvolini 15, 48018 Faenza (RA)
Telefono 0546 26440
e-mail: tizcont1@gmail.com

STATO DI FATTO

Pianta e sezione

R_1

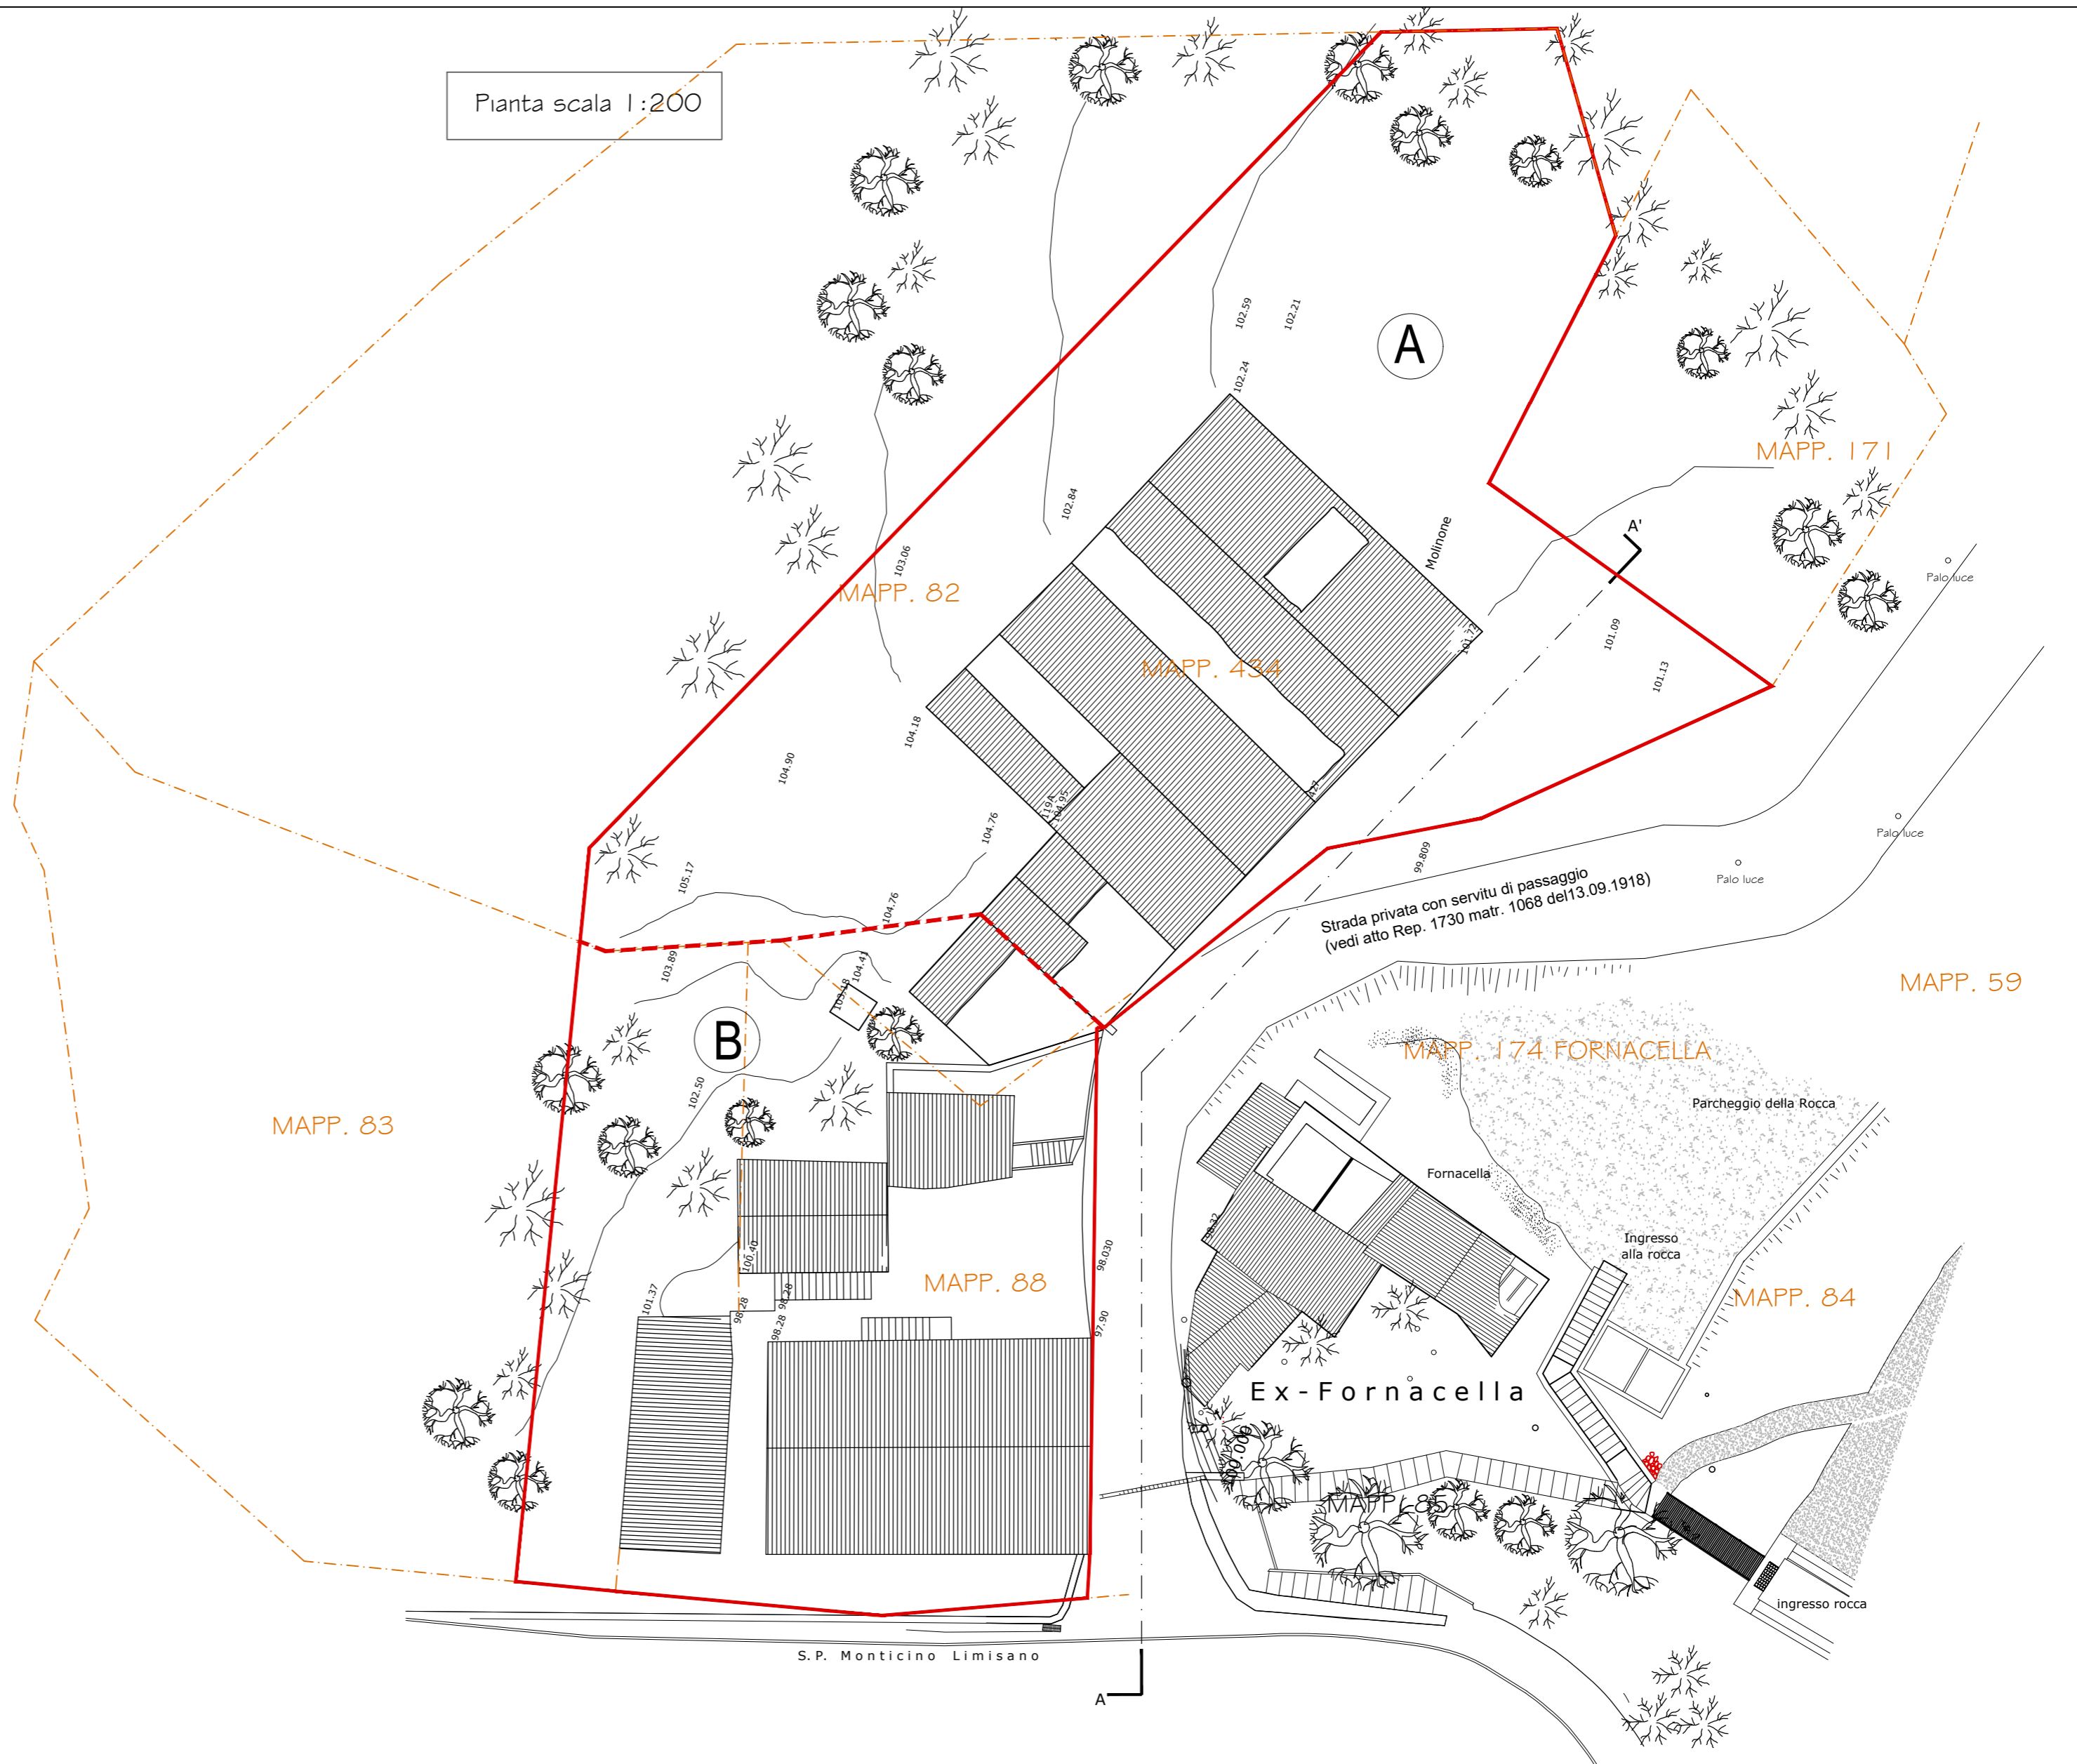

Perimetro scheda progetto mq. 1.800 ca.

Divisione scheda in sub aree (A-B)

Particelle catastali Fg. 59

