


**STUDI TECNICI**  
**DOTT. ING. IGNAZIO MONTALTO**  
**DOTT. ING. ISABELLA MONTALTO**

PROGETTAZIONE IMPIANTI TECNOLOGICI, CIVILI E INDUSTRIALI  
 PROGETTAZIONI EDILI: STRUTTURALI, URBANISTICHE E ARCHITETTONICHE  
 CONSULENZE IN MATERIA DI SICUREZZA ANTINCENDIO E DI  
 SICUREZZA SUL LAVORO


Circo.ne San GAETANINO n.201 - 48123 RAVENNA (RA)  
 Tel. 0544/454080 - Fax 0544/600656 - E-mail: info@studiomontalto.it

Nessuna parte del presente elaborato può essere diffusa, riprodotta o disseminata senza l'autorizzazione scritta degli Studi Tecnici Montalto


ELABORATI		PIANTA PIANO TERRA, PRIMO CON DESTINAZIONE D'USO DEI LOCALI	
OGGETTO E UBICAZIONE		F.A.M. SRL Progetto per l'ampliamento di una fonderia di alluminio con relative opere di urbanizzazione private	
COMMITENTE		F.A.M. SRL Via Pasolini n.34 Granarolo Faentino (RA)	
LA DITTA ESECUTRICE (timbro e firma)		IL COMMITTENTE (timbro e firma)	
IL DIRETTORE DEI LAVORI (timbro e firma)		IL PROGETTISTA (timbro e firma)	
CODICE CLIENTE	CODICE COMMESSA	TAVOLA	Rev.
WI-148	116	APO24	0
NOME FILE	SCALA		1
116APO24.DWG	1:100		2
			3
			4
Data		Autore	
17/07/2021		M.M.	
26/07/2022		M.M.	
17/08/2022		M.C.	
22/08/2022		M.C.	
31/10/2022		M.C.	

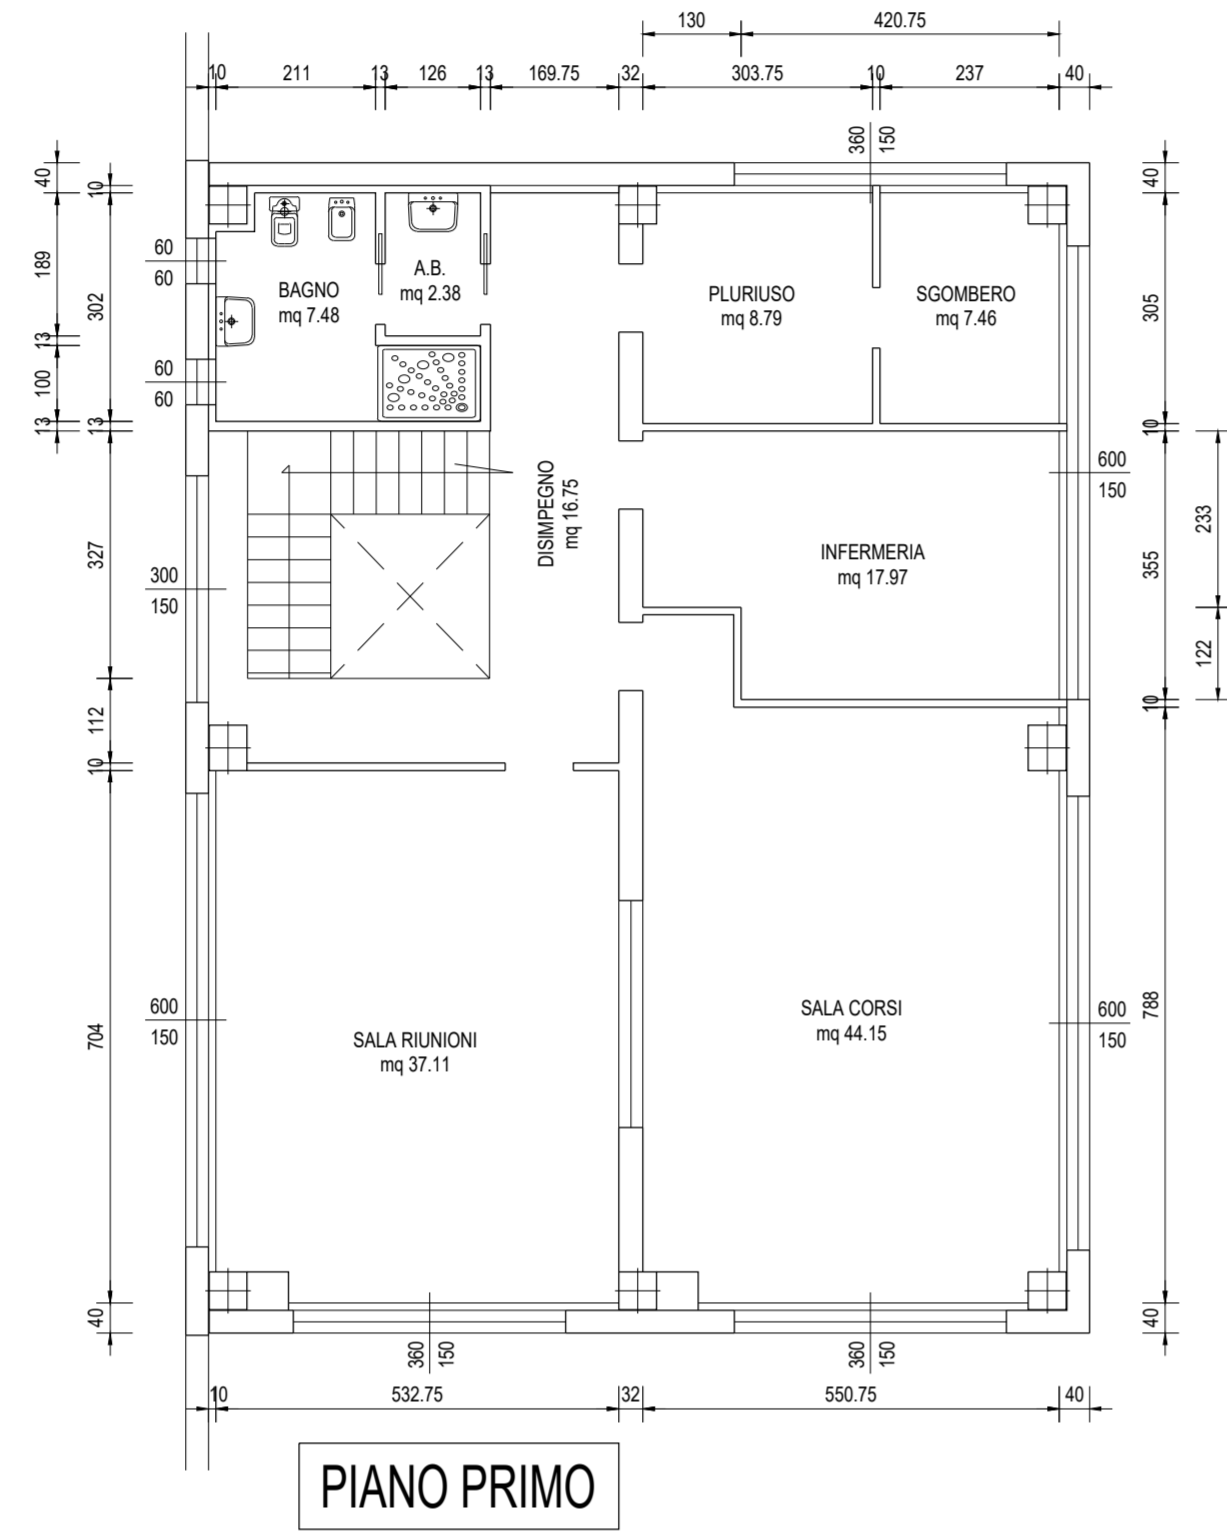

PIANO PRIMO

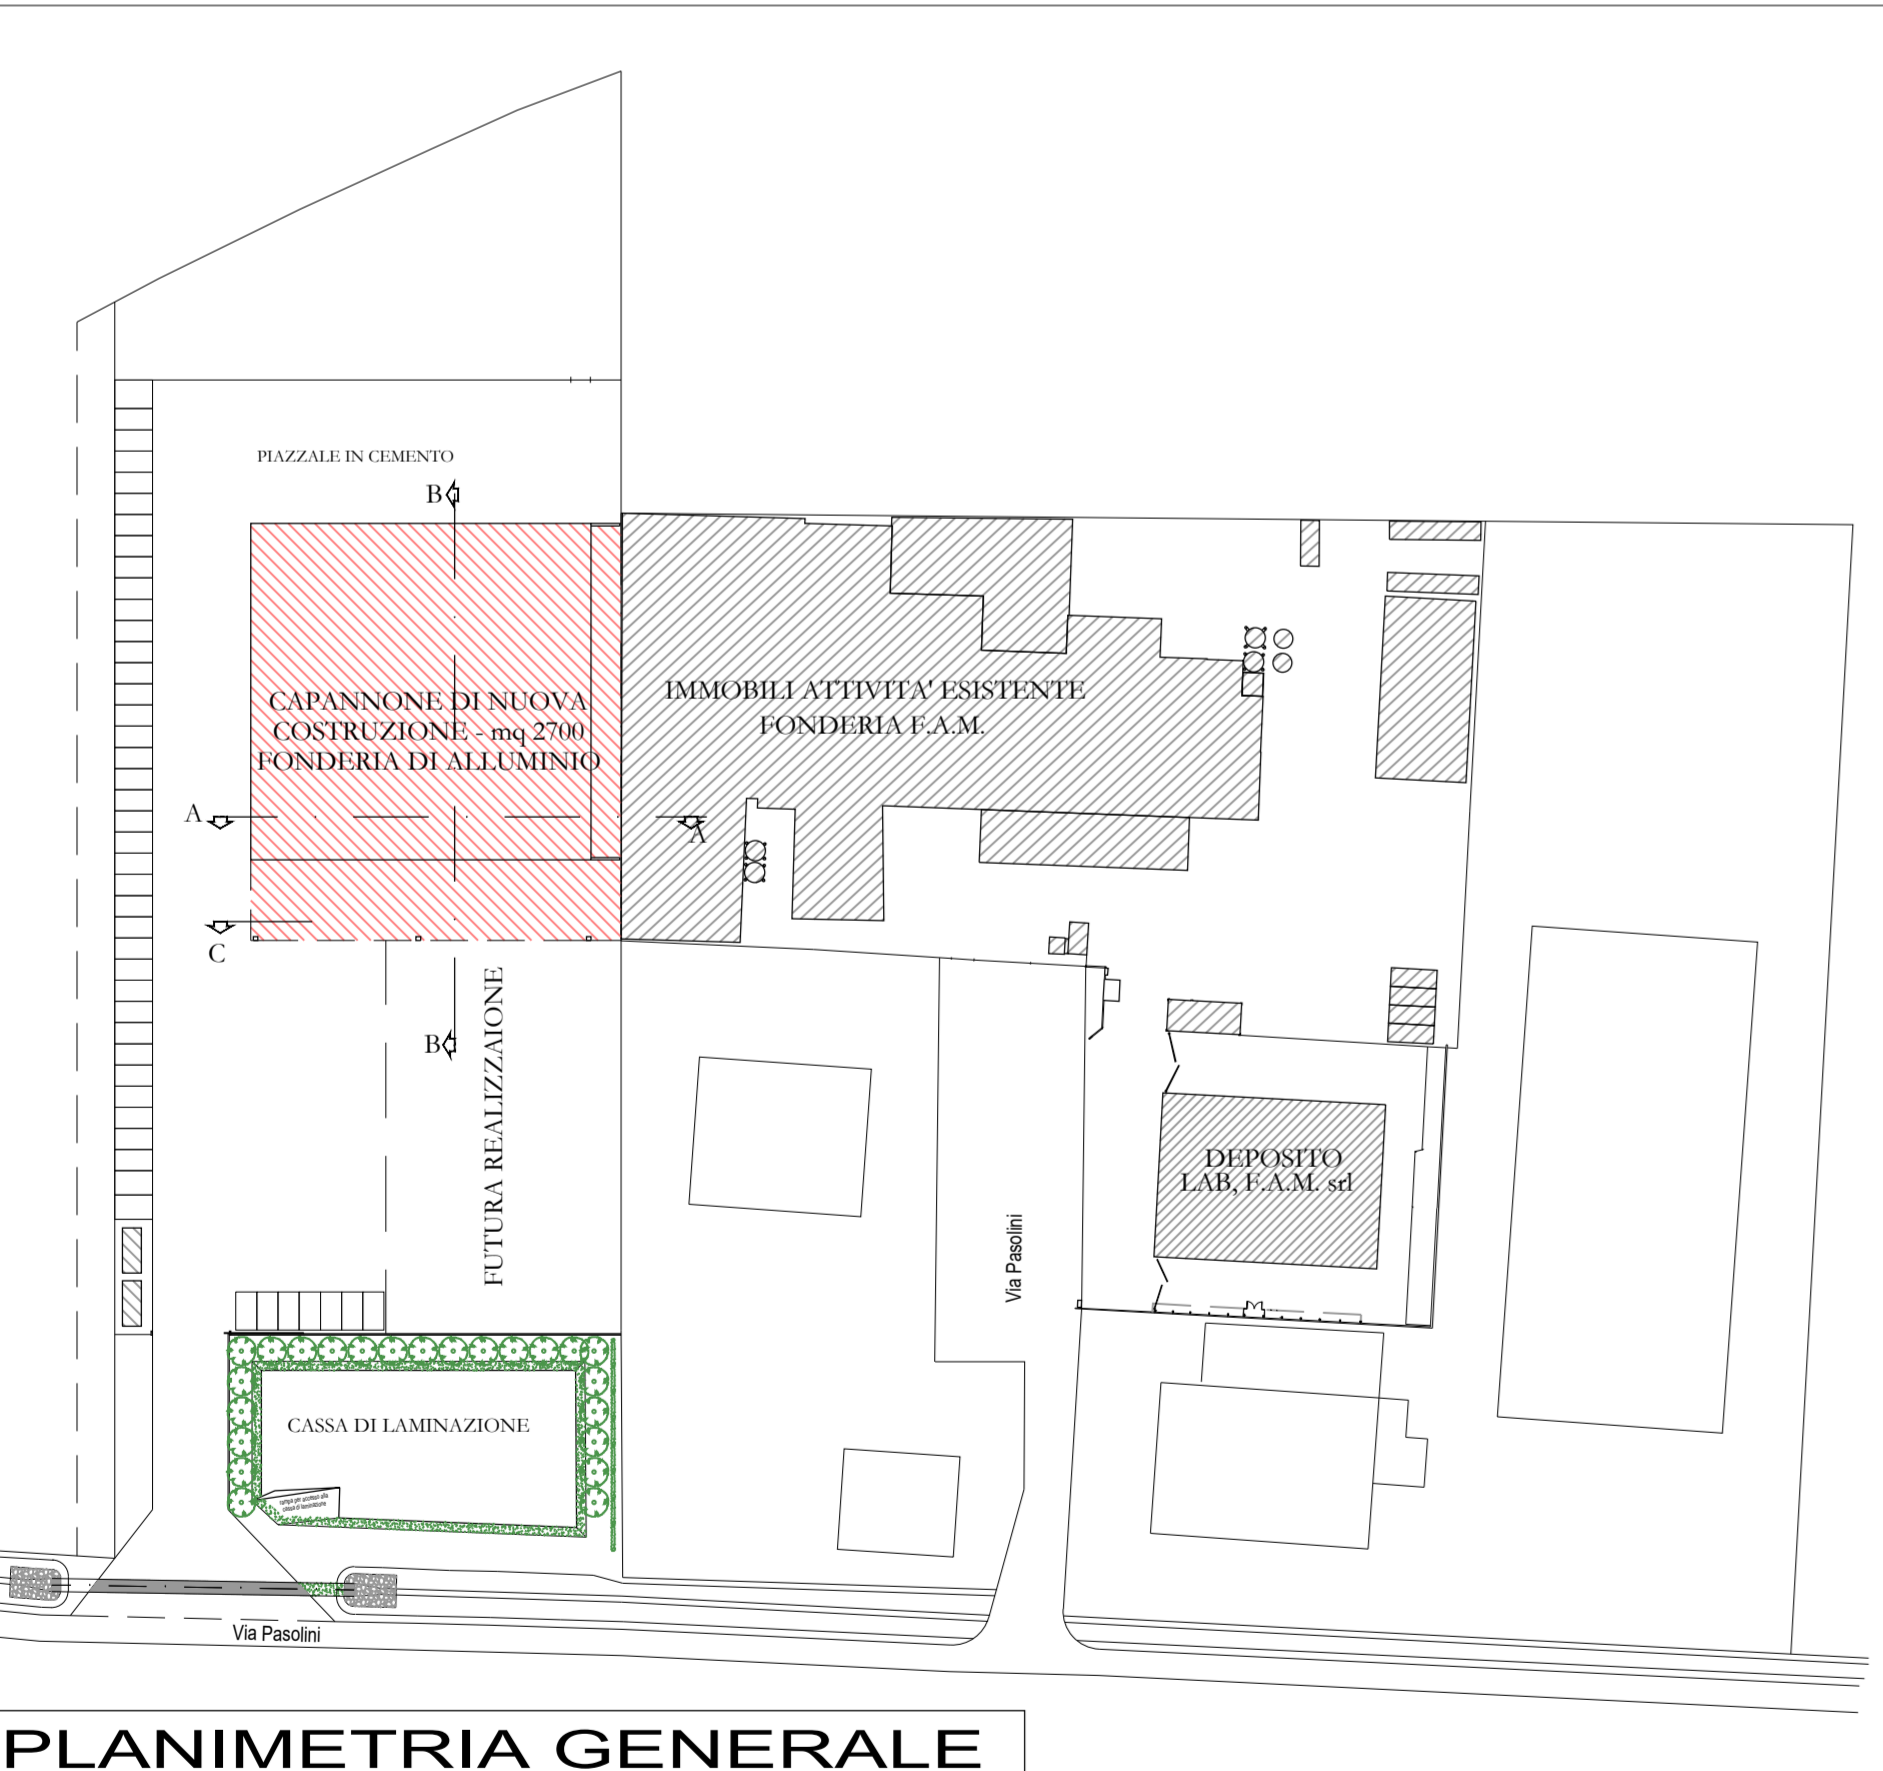

PLANIMETRIA GENERALE

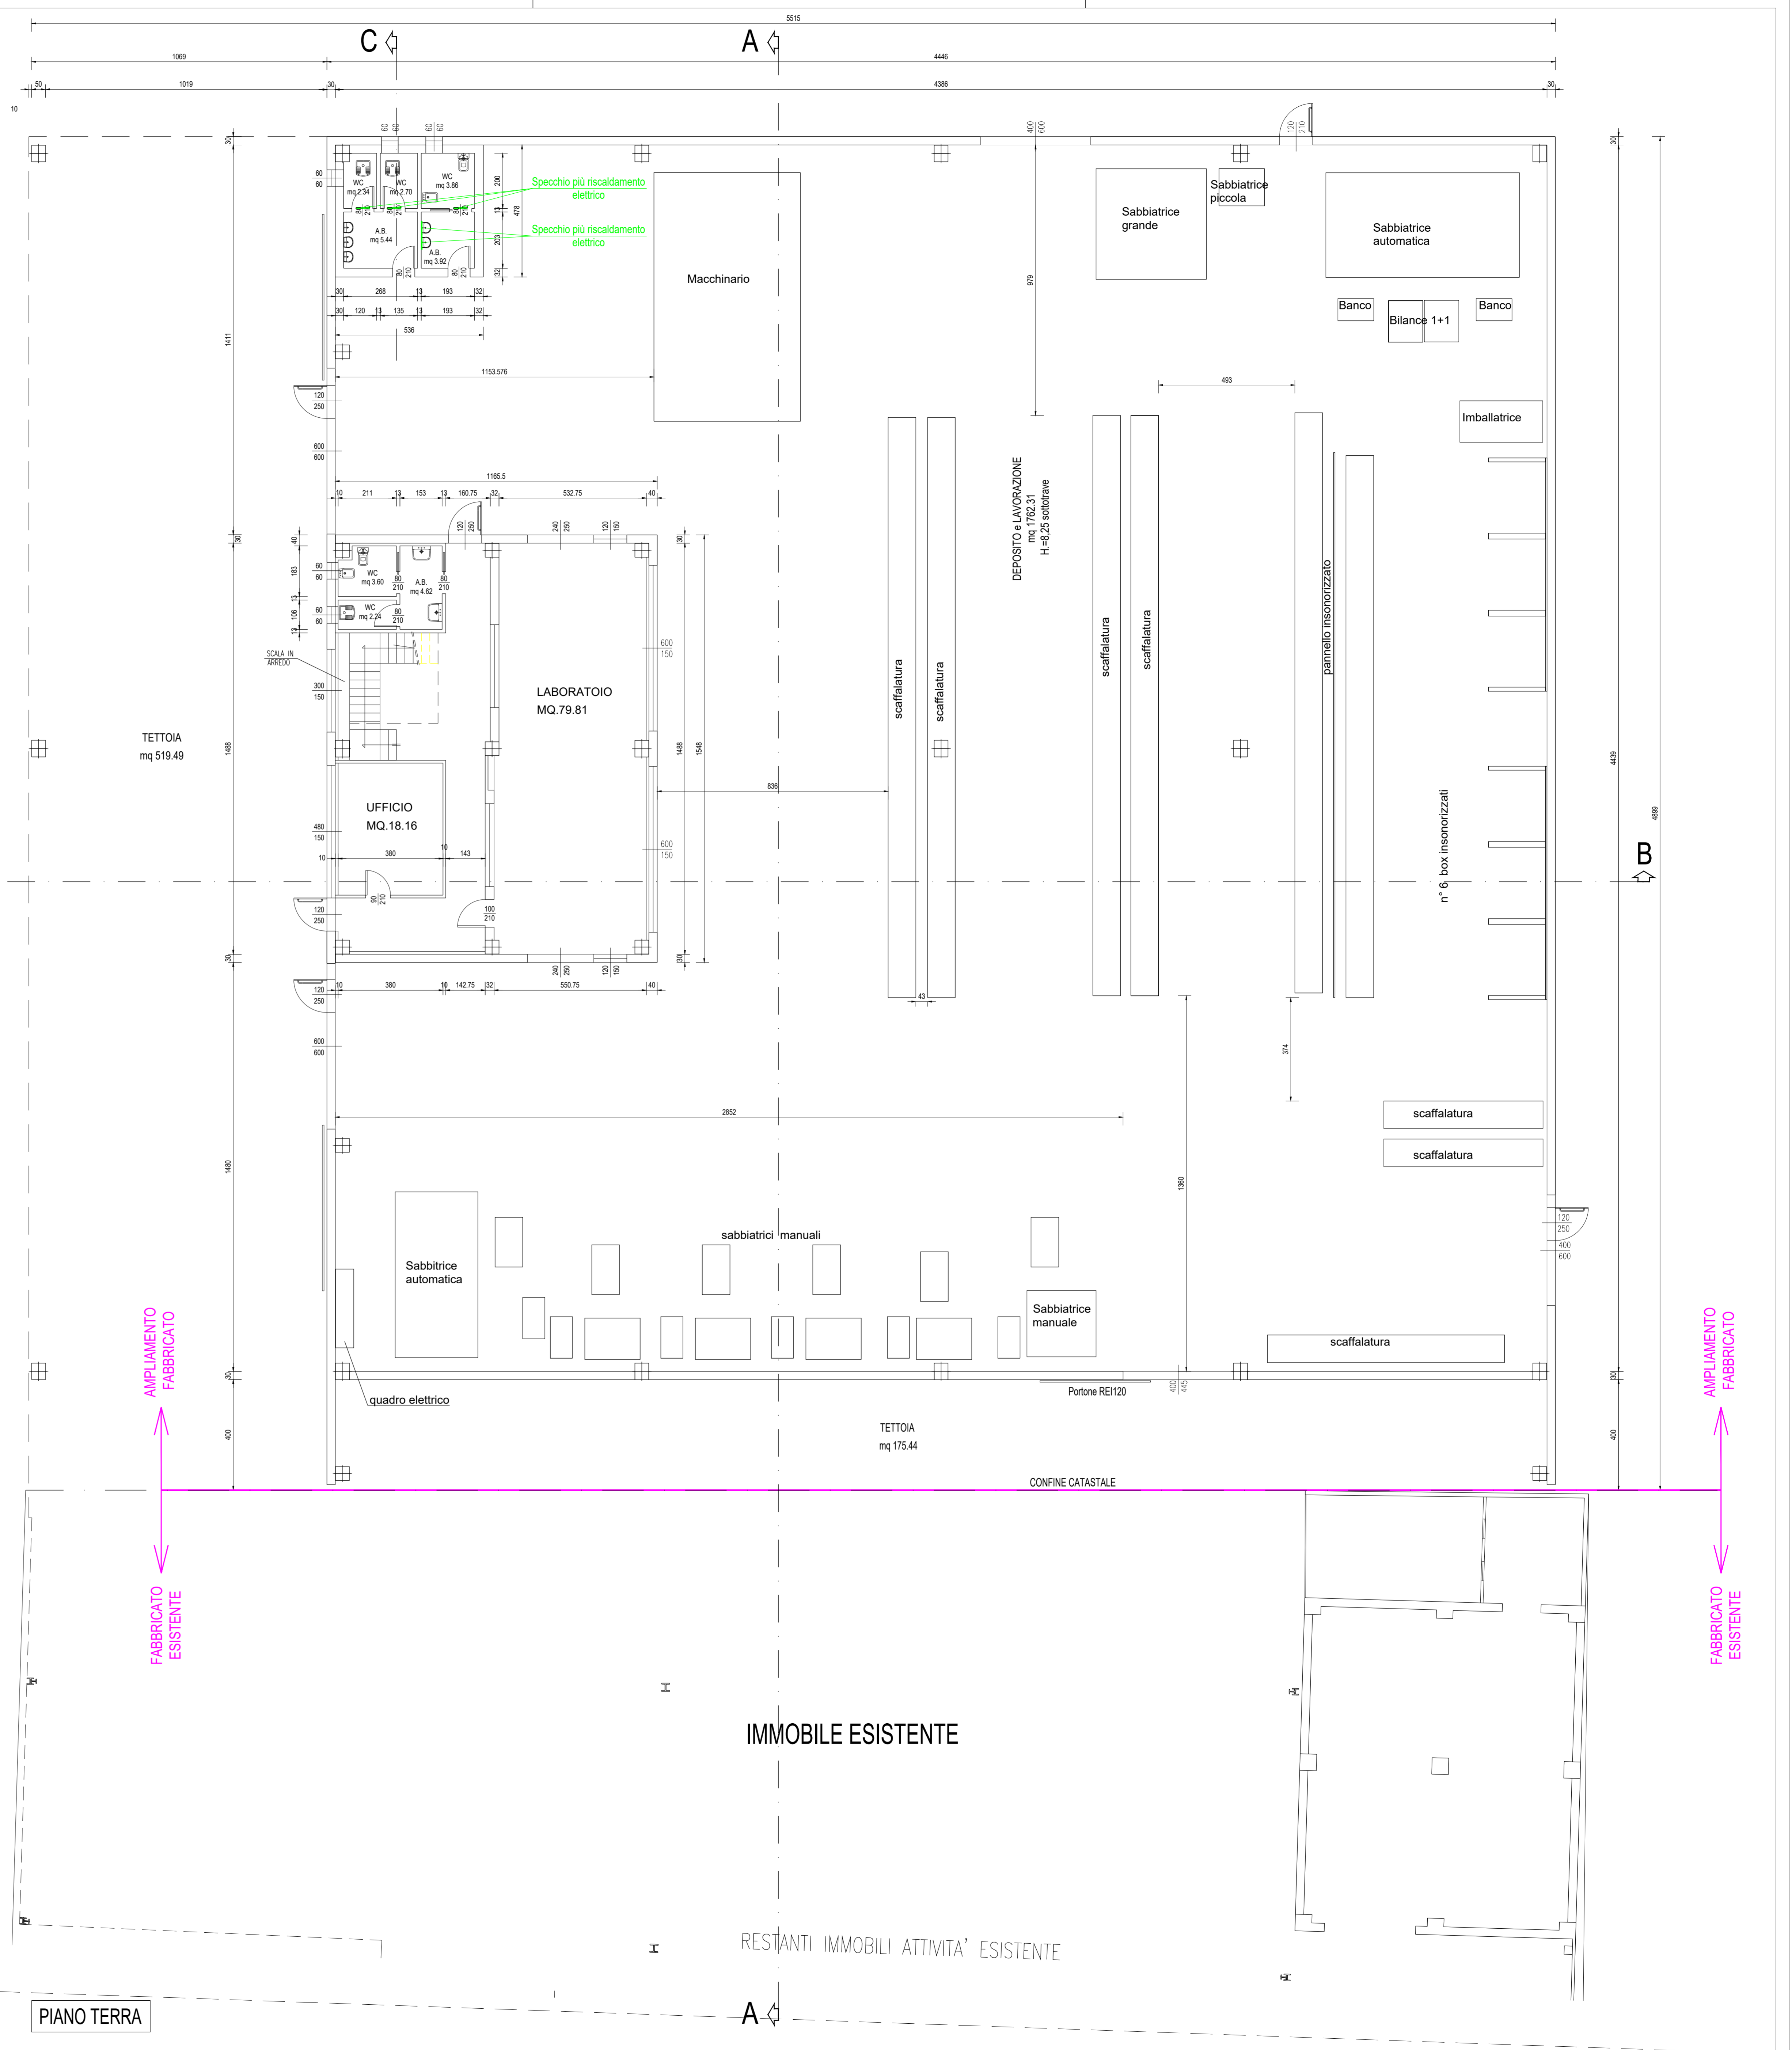

PIANO TERRA

IMMOBILE ESISTENTE

RESTANTI IMMOBILI ATTIVITA' ESISTENTE