COMUNE DI BRISIGHELLA
Unione della Romagna Faentina
Provincia di Ravenna

PUA

Piano Urbanistico Attuativo

Piano particolareggiato
di iniziativa privata
Scheda n.49 Area

"Il Molinone"

Variante n.3 al PRG
Comune di Brisighella
Art. 32.5 NTA del RUE

COMMITTENZA : FERRERO COSTRUZIONI s.r.l.
Via Alberto Mario n. 20, Milano

PROPRIETA' : FERRERO COSTRUZIONI s.r.l.
Via Alberto Mario n. 20, Milano
COMUNE DI BRISIGHELLA

UBICAZIONE: Via Fratelli Cardinali Cicognani, Brisighella (RA)

DATI CATASTALI: Foglio 58 Mappali 79, 320, 253, 254, 255, 534, 535

DATA : Dicembre 2021

PROGETTAZIONE

Studio Tiziano Conti architetto
via Salvolini 15, 48018 Faenza(RA)
Telefono 0546 26440
tizconti1@gmail.com

COLLABORAZIONI

FERRERO COSTRUZIONI s.r.l.
Arch. Silvia Ferrero
Geom. Bianchi Pietro
Geologo Dott. Stefano Marabini
Acustica Ing. Daniele Tassinari (Studio Energia Faenza)
VALSAT Dott. Stefano Costa (Servizi Ecologici Faenza)

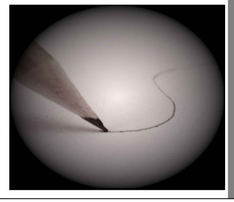

HERA ACQUEDOTTO

i.4.4

TUTTI I DIRITTI SONO RISERVATI, OGNI RIPRODUZIONE ANCHE PARZIALE DEL SEGUENTE DISEGNO E' PERSEGUIBILE A TERMINI DI LEGGE

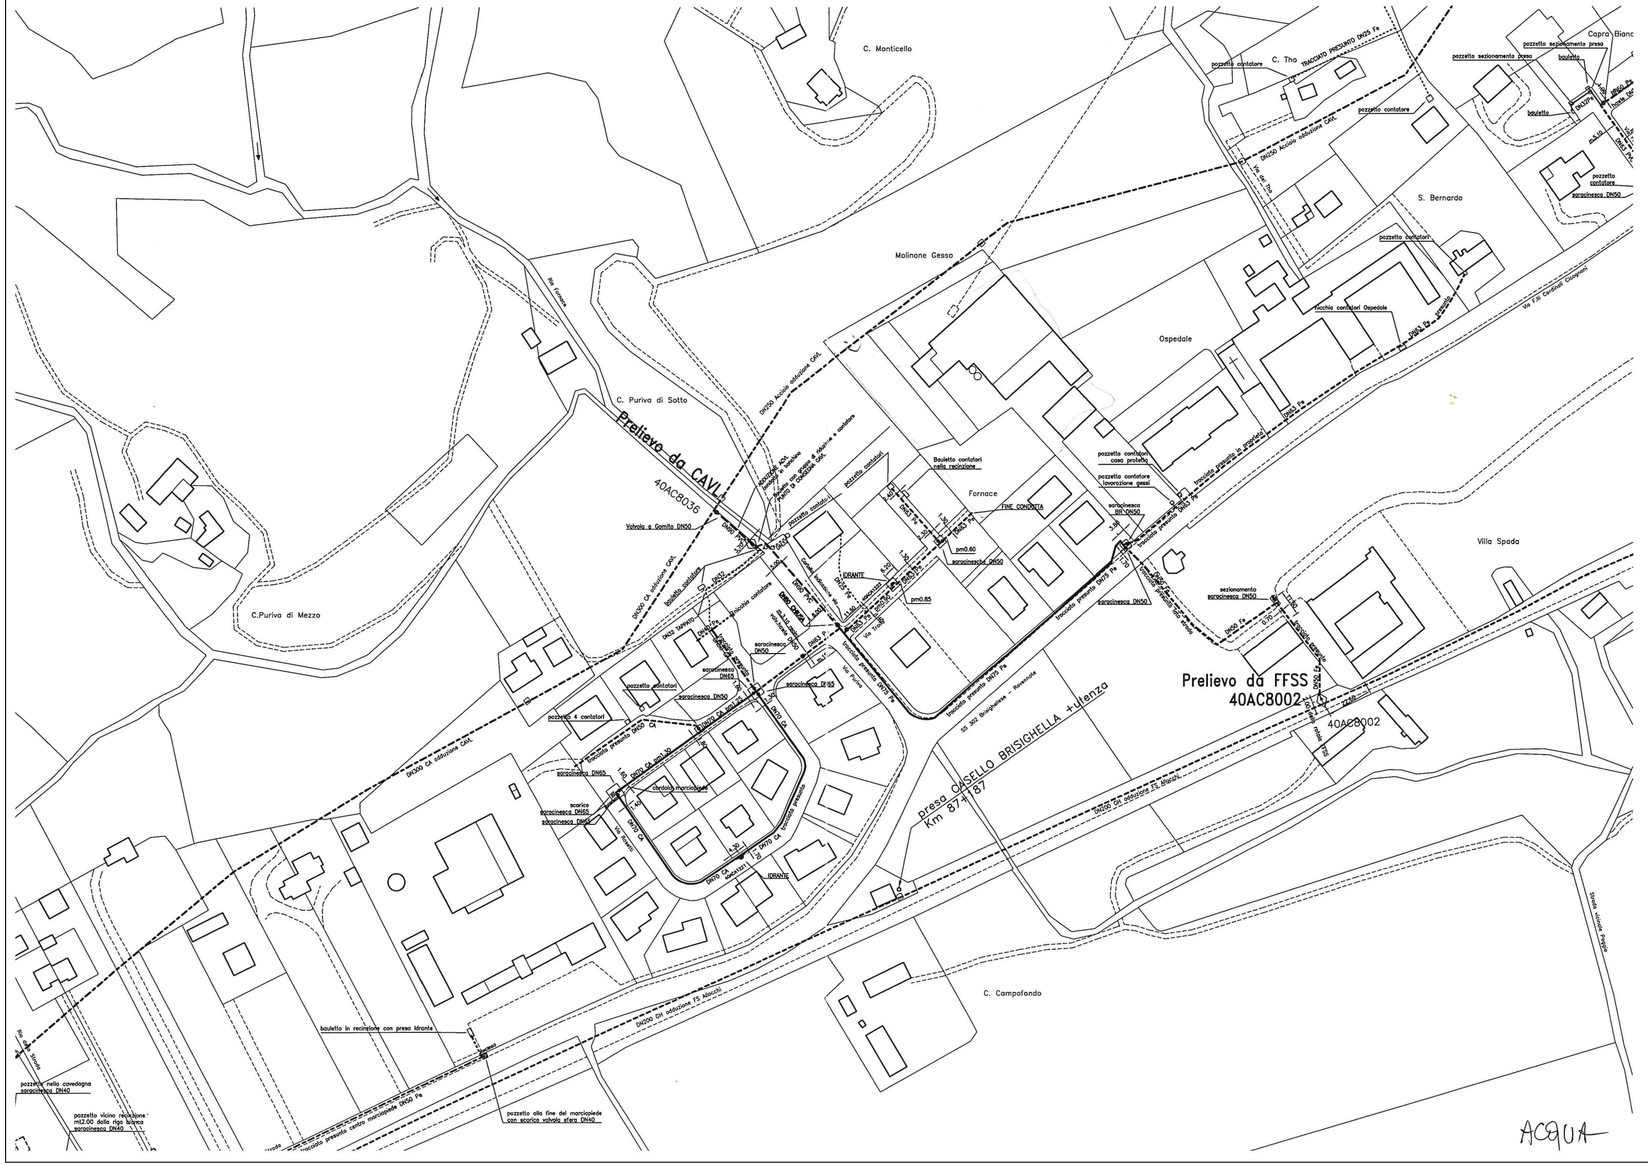
C. Monticello
C. Tho
S. Bernardo
Molinone Gesso
Ospedale
C. Puriva di Sotto
C.Puriva di Mezzo
Fornace
Villa Spada
C. Campofondo
Prelievo da CAVIL
40AC8036
Prelievo da FFSS
40AC8002
presa CASELLO BRISIGHELLA +utenza
Km 87+187
DN150 Acciaio adduttore CAVIL
DN100 Ca adduttore CAVIL
DN100 Ca adduttore FS Alluvioni
DN100 Ca adduttore FS Alluvioni
DN100 Ca adduttore FS Alluvioni