

COMUNE FAENZA  
 PROVINCIA DI RAVENNA  
 NUOVA COSTRUZIONE IN  
 CEMENTO ARMATO  
 PREFABBRICATO

COMMITTENTE: LORENZOEVENTI SRL

PROGETTO ARCH.: GEOM. VENTURELLI GABRIELE

PROGETTO STRUTT.: ING. MARCO PERONI  
(documento firmato digitalmente)

OGGETTO : PIANTE FONDAZIONI

4.1

UBICAZIONE E DATI CATASTALI :  
 Via Reda 84, Faenza (RA)


AGG. : SCALA : 1:50



via Sant'Antonio 1, 48018 Faenza (RA)  
 tel. 0546/31433 - peroni@marcoperoni.it  
 p.i. 02043760392

TUTTI I DIRITTI SONO RISERVATI. OGNI RIPRODUZIONE ANCHE PARZIALE DEL SEGUENTE DISEGNO E' PERSEGUIBILE A TERMINI DI LEGGE

PIANTA FONDAZIONI

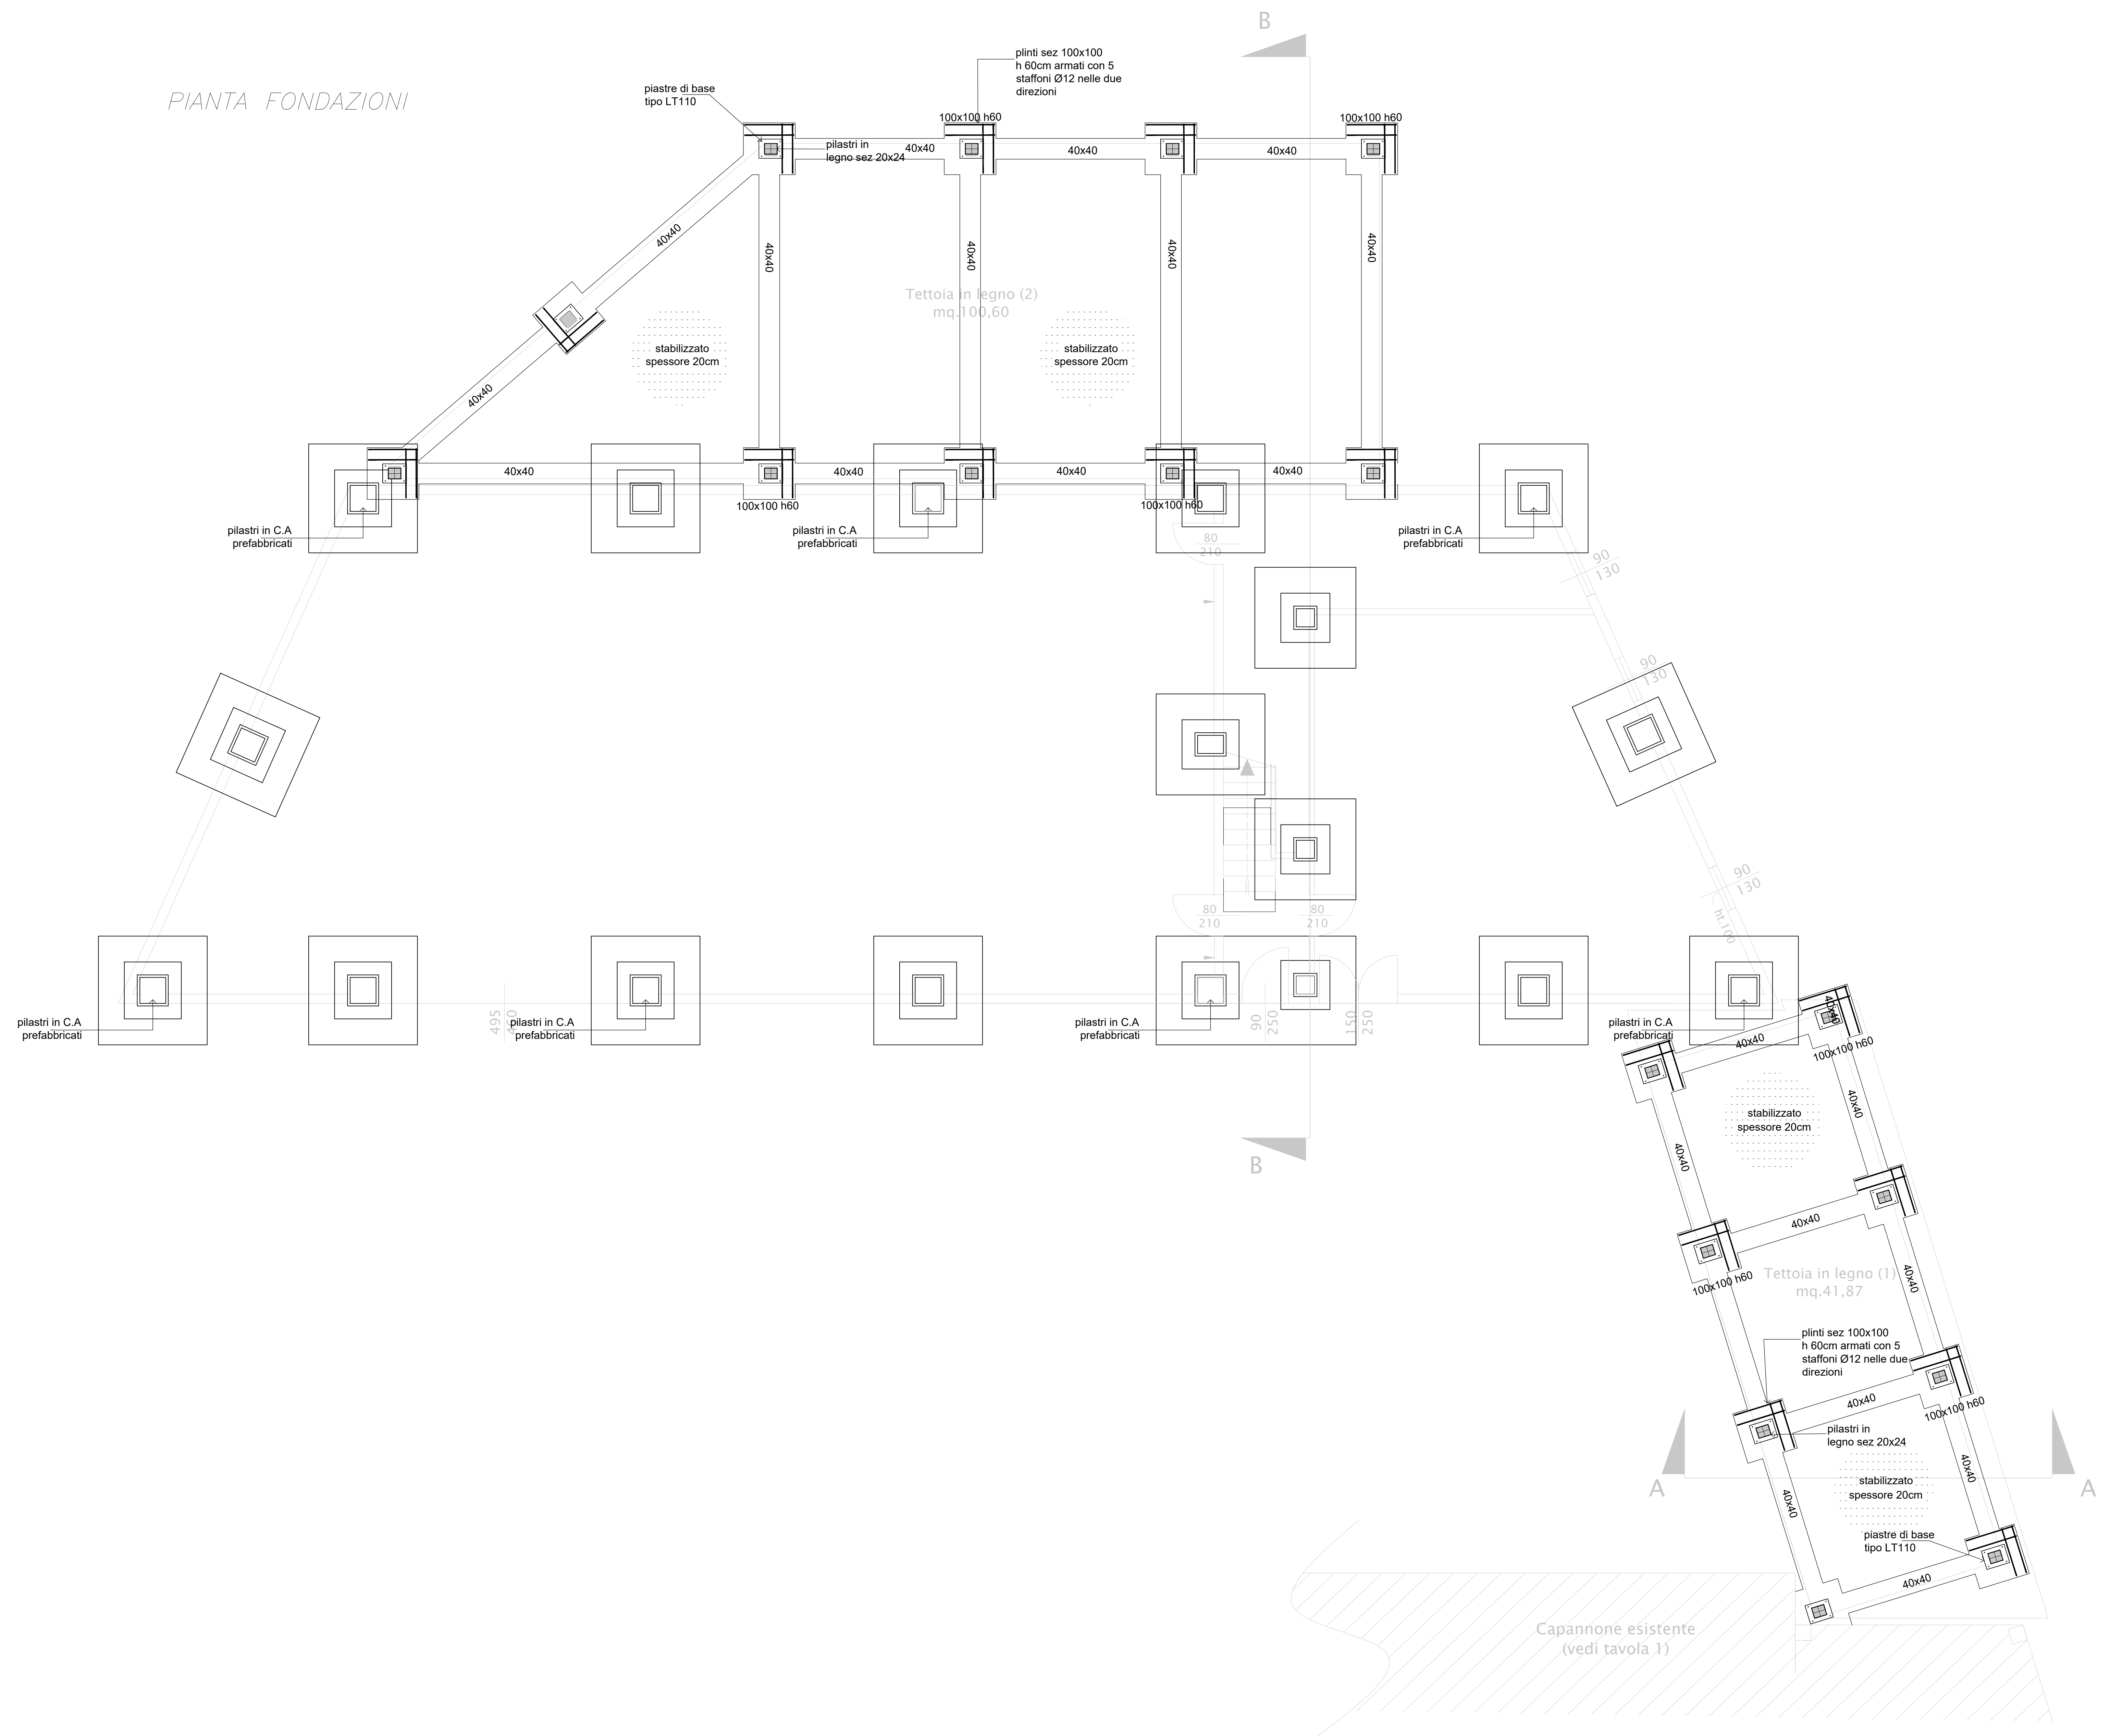

Capannone esistente  
 (vedi tavola 1)