

PROGETTAZIONE ARCHITETTONICA
 Arch. Alessandro Buccì
 Coopoprogetto
 architettura, ingegneria, servizi
 via Severini n.18 - 48018 Faenza (RA)
 Tel. +39 0546 29237 Fax +39 0546 29261
 segreteria@coopoprogetto.it

PROGETTAZIONE RETE IDRICA/GAS E ILL. PUBBLICA
 Per. Ind. Cristian Fabbri
 Per. Ind. Giuliano Rambelli
 Studio Associato Energia
 via Marconi n.30/3 - 48018 Faenza (RA)
 Tel. +39 0546 488100 Fax +39 0546 488301
 energia@energia.it


PROGETTAZIONE RETI FOGNARIE E LAMINAZIONE
 Ing. Paolo Ruggieri

PROGETTAZIONE ACUSTICA E AMBIENTALE
 Ing. Franca Coniti


PROGETTAZIONE GEOLOGICA
 Dott. Cecil Marzabini Stefano

Proprietà e committente:
 Gea srl
 via del Rio n.400
 47522 Cesena (FC)

Firma dei tecnici ognuno per le proprie competenze

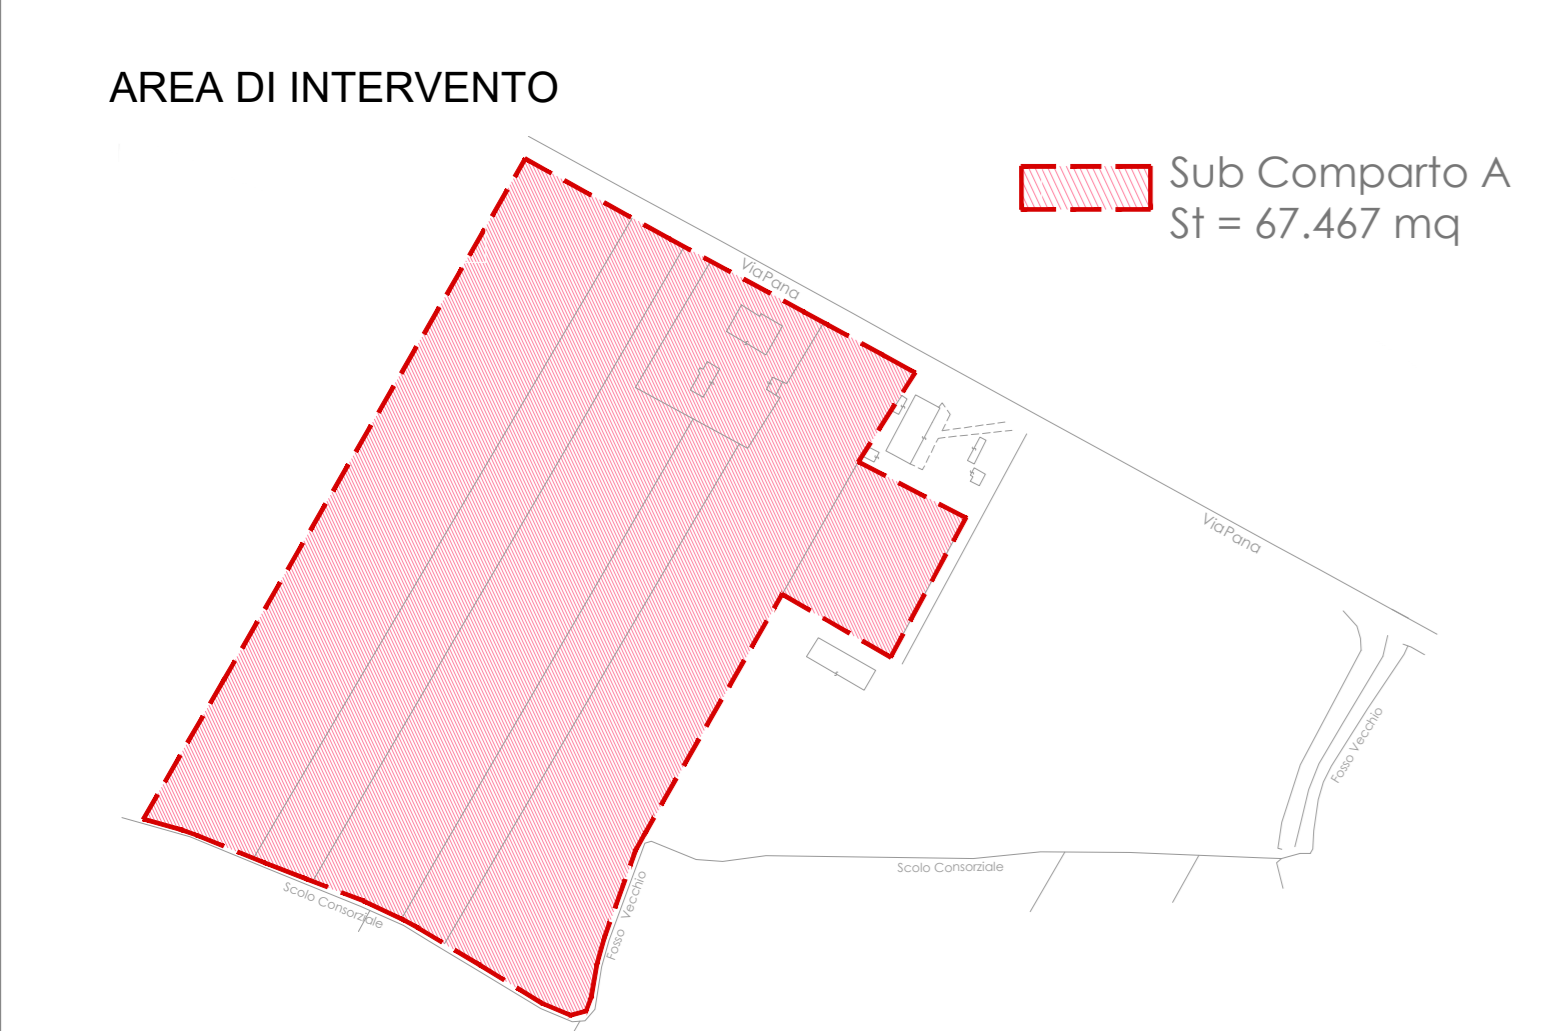

PLANIMETRIA RILIEVO STATO DI FATTO
 scala 1:500

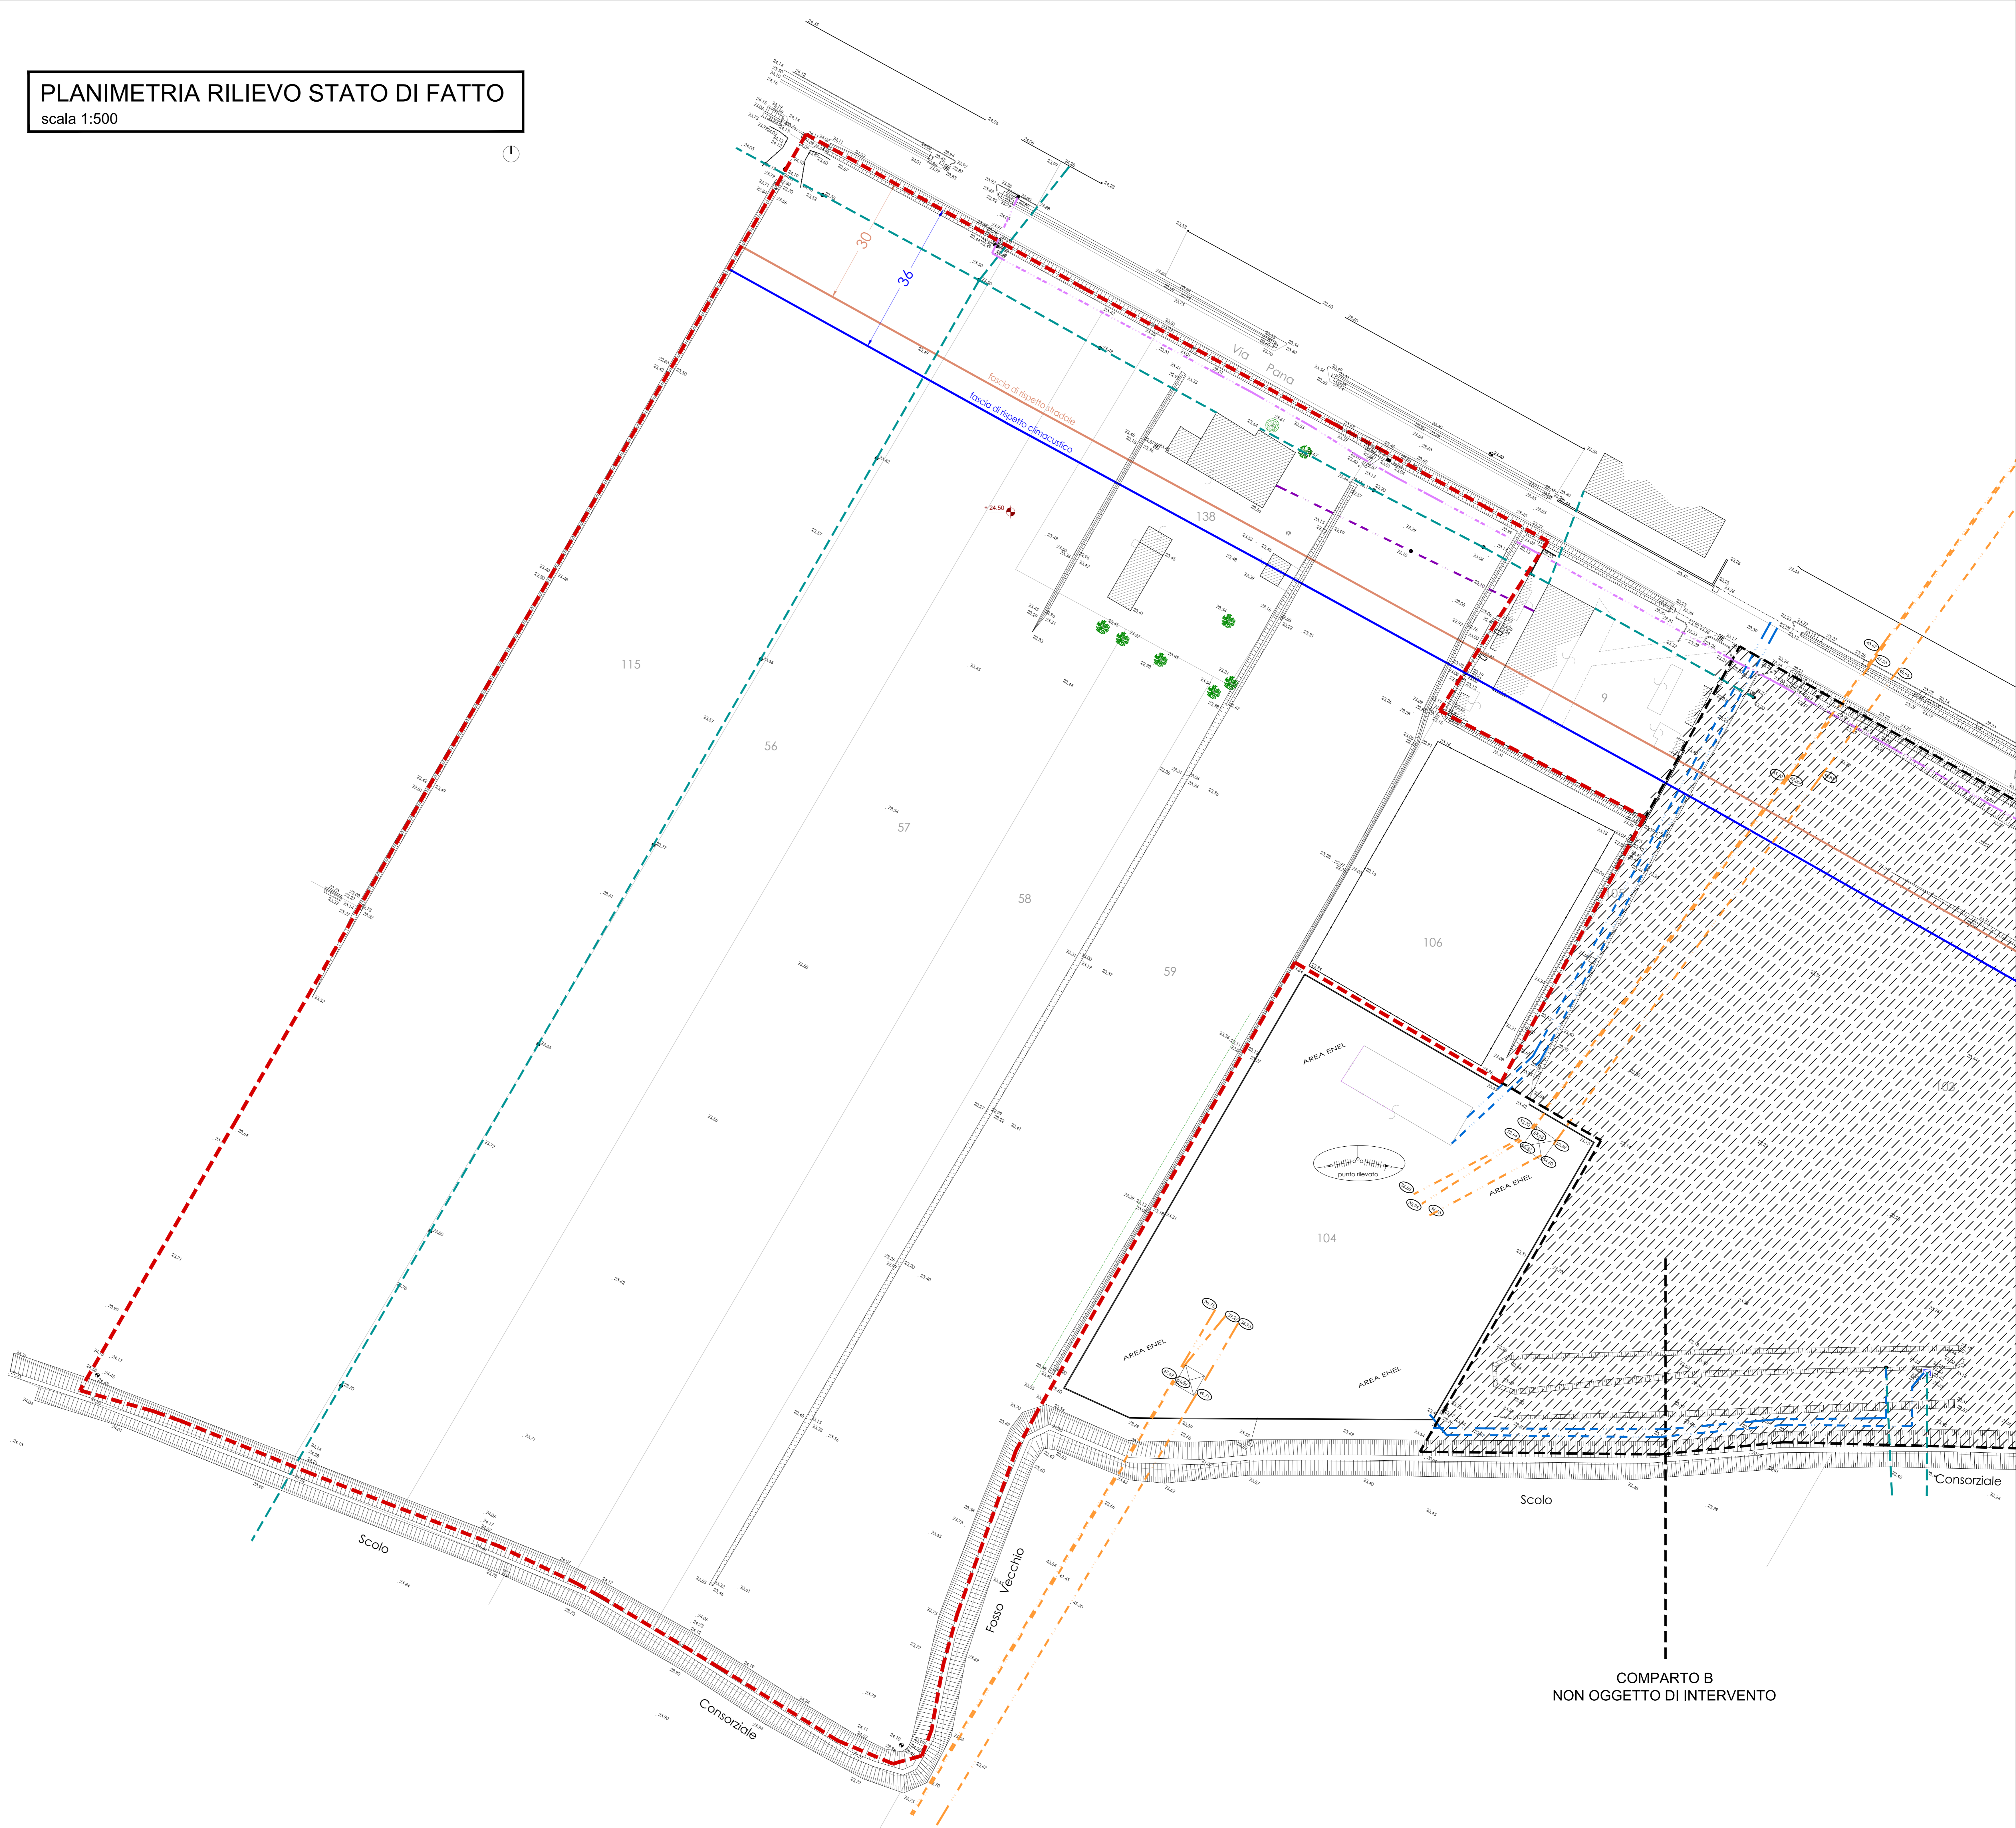

SIMBOLI CONVENZIONALI

<ul style="list-style-type: none"> ○ punto rilevato ○ quota cavo, condotto ⊕ caposaldo, stazione ⊖ termine ⊠ cippo chilometrico ⊙ cartello ▭ fabbricati ▭ manufatti 	<ul style="list-style-type: none"> — bordo strada — cordonedetto — marciapiede — rete — muretto — bordo — asse fossa — condotta SHAM — linea elettrica MT aereo 	<ul style="list-style-type: none"> ▭ scarpata — filare — binario — linea elettrica AT aereo — linea telefonica — mappa di viatura — perm. comparto — linea elettrica interrata
<ul style="list-style-type: none"> ⊙ semaforo ⊙ lampione ⊙ palo ⊙ palma ⊙ anemete ⊙ bauletto impianti ⊙ tombino ⊙ tubo 	<ul style="list-style-type: none"> □ botola □ botola fogna nera □ botola fogna bianca □ cassetto □ botola di lago □ botola acquedotto □ chiusino acquedotto □ botole pubb. illuminazione 	<ul style="list-style-type: none"> □ botola messa a terra □ botola elettrica □ botola telefonica □ botola gas □ chiusino gas
<ul style="list-style-type: none"> ⊙ albero piccolo ⊙ albero ⊙ albero grande ⊙ abete ⊙ acacia ⊙ betulla 	<ul style="list-style-type: none"> ⊙ cipresso ⊙ alberi da frutto ⊙ magnolia ⊙ palma ⊙ pino ⊙ platano 	<ul style="list-style-type: none"> ⊙ castagno ⊙ ceneroglio ⊙ mirto ⊙ quercia ⊙ pianta ornamentale

COMPARTO B
 NON OGGETTO DI INTERVENTO