

PROGETTAZIONE ARCHITETONICA



Arch. Alessandro Bucci
 Cooprogetto
 architettura ingegneria servizi
 via Severoli n.18 - 48018 Faenza (RA)
 Tel +39 0546 29237 Fax +39 0546 29261
 segreteria@cooprogetto.it

Arch. Paola Pagani
 Studio tecnico geom. Cavina-Montevocchi
 corso Matteotti n.27 - 48018 Faenza (RA)
 Tel +39 0546 28197 Fax +39 0546 680247
 info@studiocavina.191.it



PROGETTAZIONE RETE IDRICA/GAS E ILL. PUBBLICA
 Per. Ind. Cristian Fabbri
 Per. Ind. Giuliano Rambelli
 Studio Associato Energia
 viale Marconi n.30/3 - 48018 Faenza (RA)
 Tel +39 0546 668163 Fax +39 0546 686301
 energia@energia.ra.it

PROGETTAZIONE RETI FOGNARIE E LAMINAZIONE
 Ing. Paolo Ruggeri

PROGETTAZIONE ACUSTICA E AMBIENTALE
 Ing. Franca Conti

PROGETTAZIONE GEOLOGICA
 Dott. Geol. Marabini Stefano

Gea srl
 via del Rio n.400
 47522 Cesena (FC)

PLANIMETRIA PROGETTO
 scala 1:1.000



LEGENDA SEGNALETICA STRADALE

Art. 39 Codice della Strada


- Preavviso di parcheggio 60x90cm
 Figura II 77/a Art.120
- Sosta consentita a particolari categorie 60x90cm
 Figura II 79/a Art.120
- Divieto di sosta e fermata Ø 60cm
 Figura II 75 Art.120
- Fermarsi e dare precedenza 90cm
 Figura II 37 Art.107
- Dare precedenza L90cm
 Figura II 36 Art.106
- Senso vietato
 Figura II 37 Art.116
- Senso unico parallelo
 Figura II 348 Art.135
- Inizio percorso pedonale e ciclabile - Ø 60cm
 fig. 92/b art. 122:
- Fine del percorso pedonale e ciclabile - Ø 60cm
 fig. 93/b art. 122:
- Percorso pedonale - Ø 60cm
 fig. 88 art. 122
- Fine percorso pedonale - Ø 60cm
 fig. 89 art. 122
- Segnaletica orizzontale
 -Fermarsi e dare precedenza
 -Dare precedenza
- Segnaletica orizzontale:
 attraversamenti pedonali



AREA DI INTERVENTO

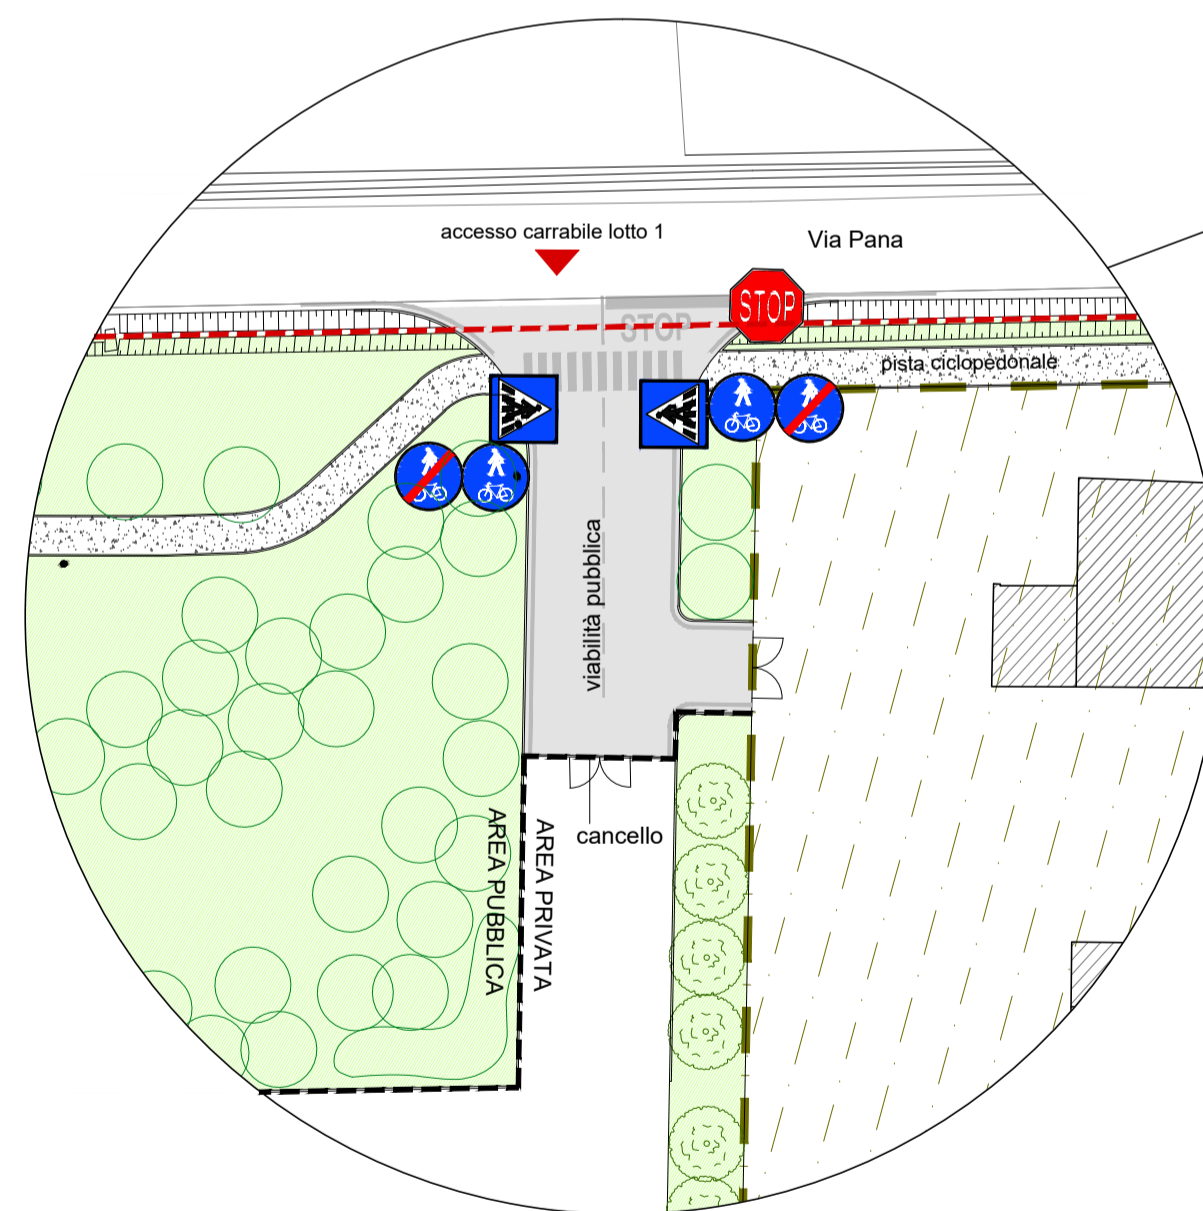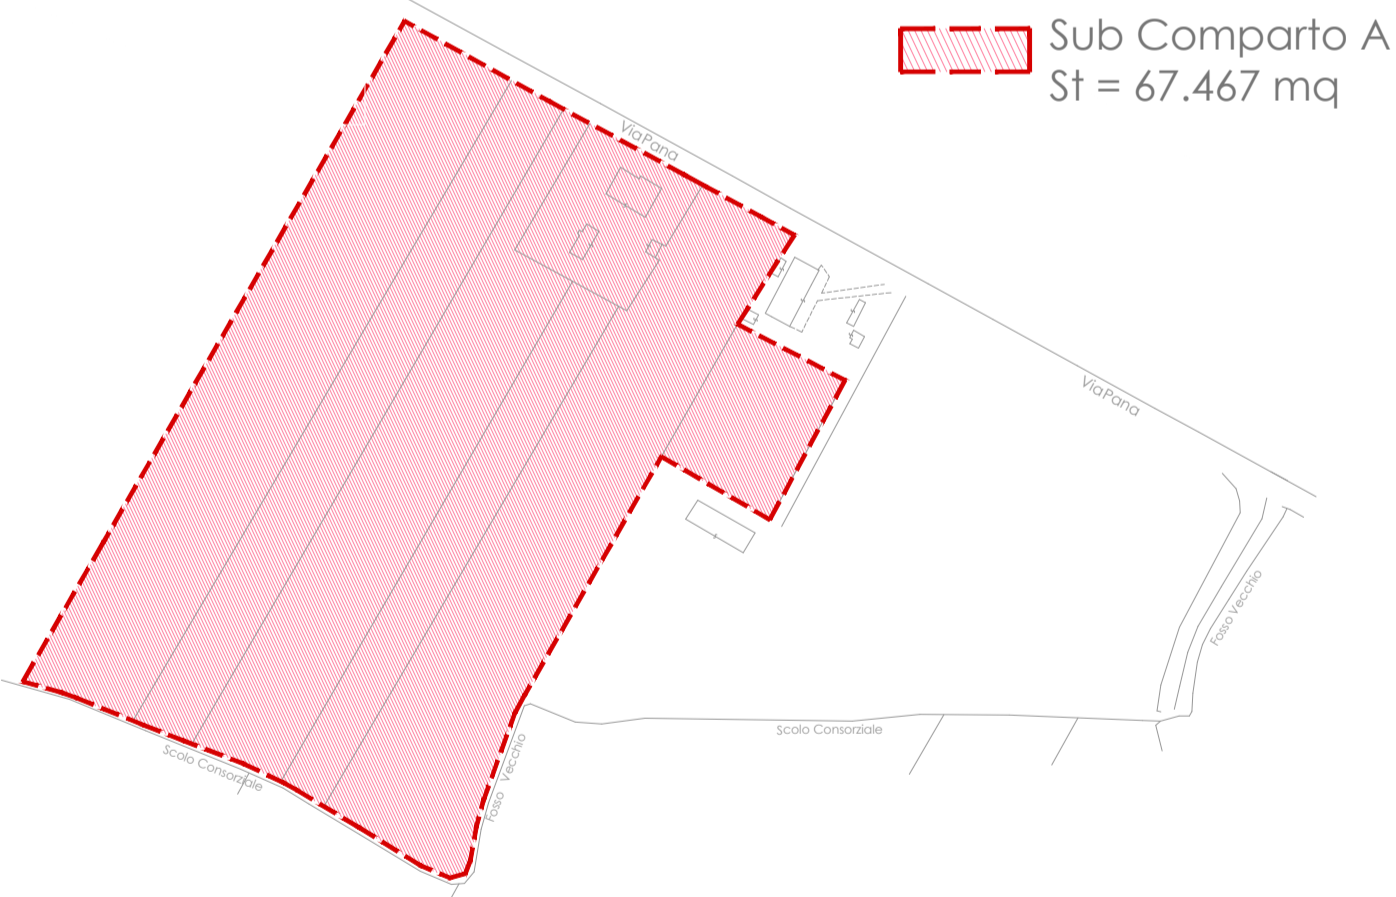

ACCESSO DA VIA PANA
 scala 1:500

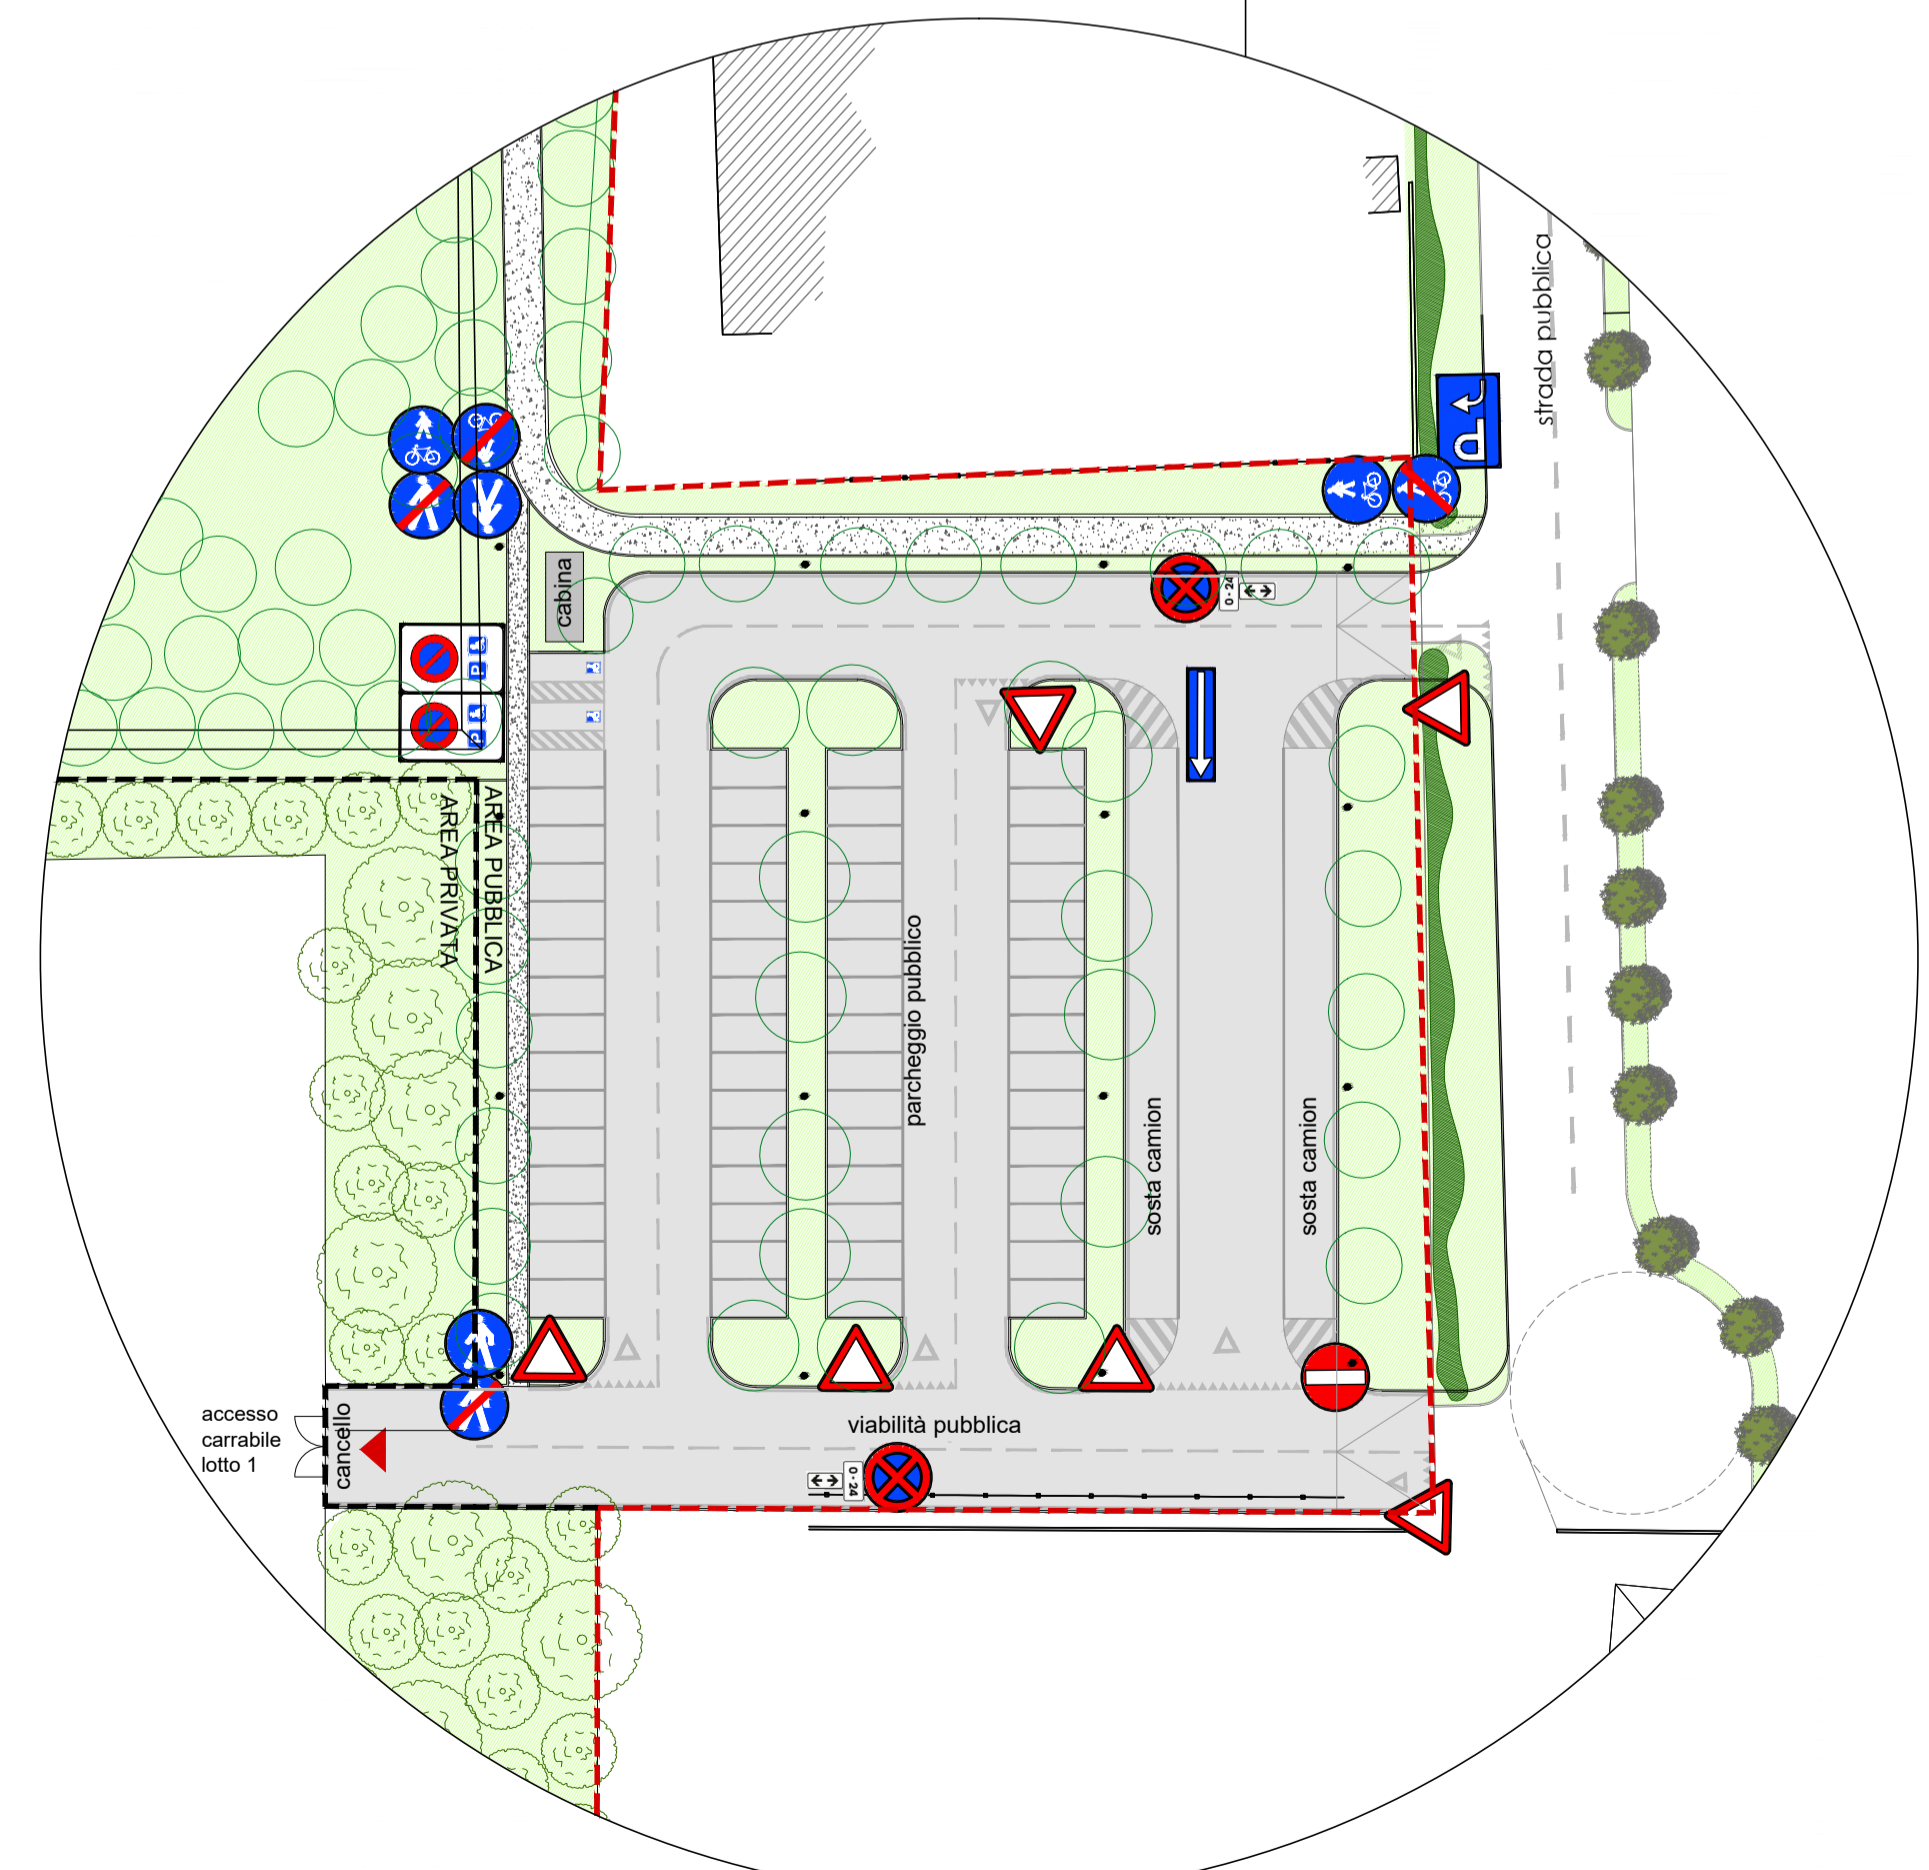

PARCHEGGIO PUBBLICO
 scala 1:500

COMPARTO B
 NON OGGETTO
 DI INTERVENTO