A.2

UNIONE DELLA ROMAGNA FAENTINA
Comune di Faenza

Studio Tecnico geom.CAVINA–MONTEVECCHI

corso Matteotti 27
Faenza

arch.PAGANI

fax 0546–680247
tel.0546–28197

Piano Particolareggiato
relativo alla scheda di PRG n.167
"Area Casino - Placci" - SUB COMPARTO B

UBICAZIONE: Via Pana

COMMITTENTE **GIMO SRL in liquidazione**	Rilievo Stato di Fatto
Fg.61 Mapp.35–36–103–105	Con la consulenza specialistica di: TOPOGRAFIA -Studio Topografico Faenza VALUTAZIONE AMBIENTALE ED ACUSTICA -Ing. Conti Franca GEOLOGIA -Dott. Geol. Marabini Stefano RETI FOGNARIE-IDRICHE ILLUMINAZIONE PUBBLICA -Studio Energia
Rapp. 1:500	
PROGETTISTA	

Planimetria Generale Stato di Fatto
scala 1:500

Limite SUB COMPARTO B Sup. reale mq. 28.269

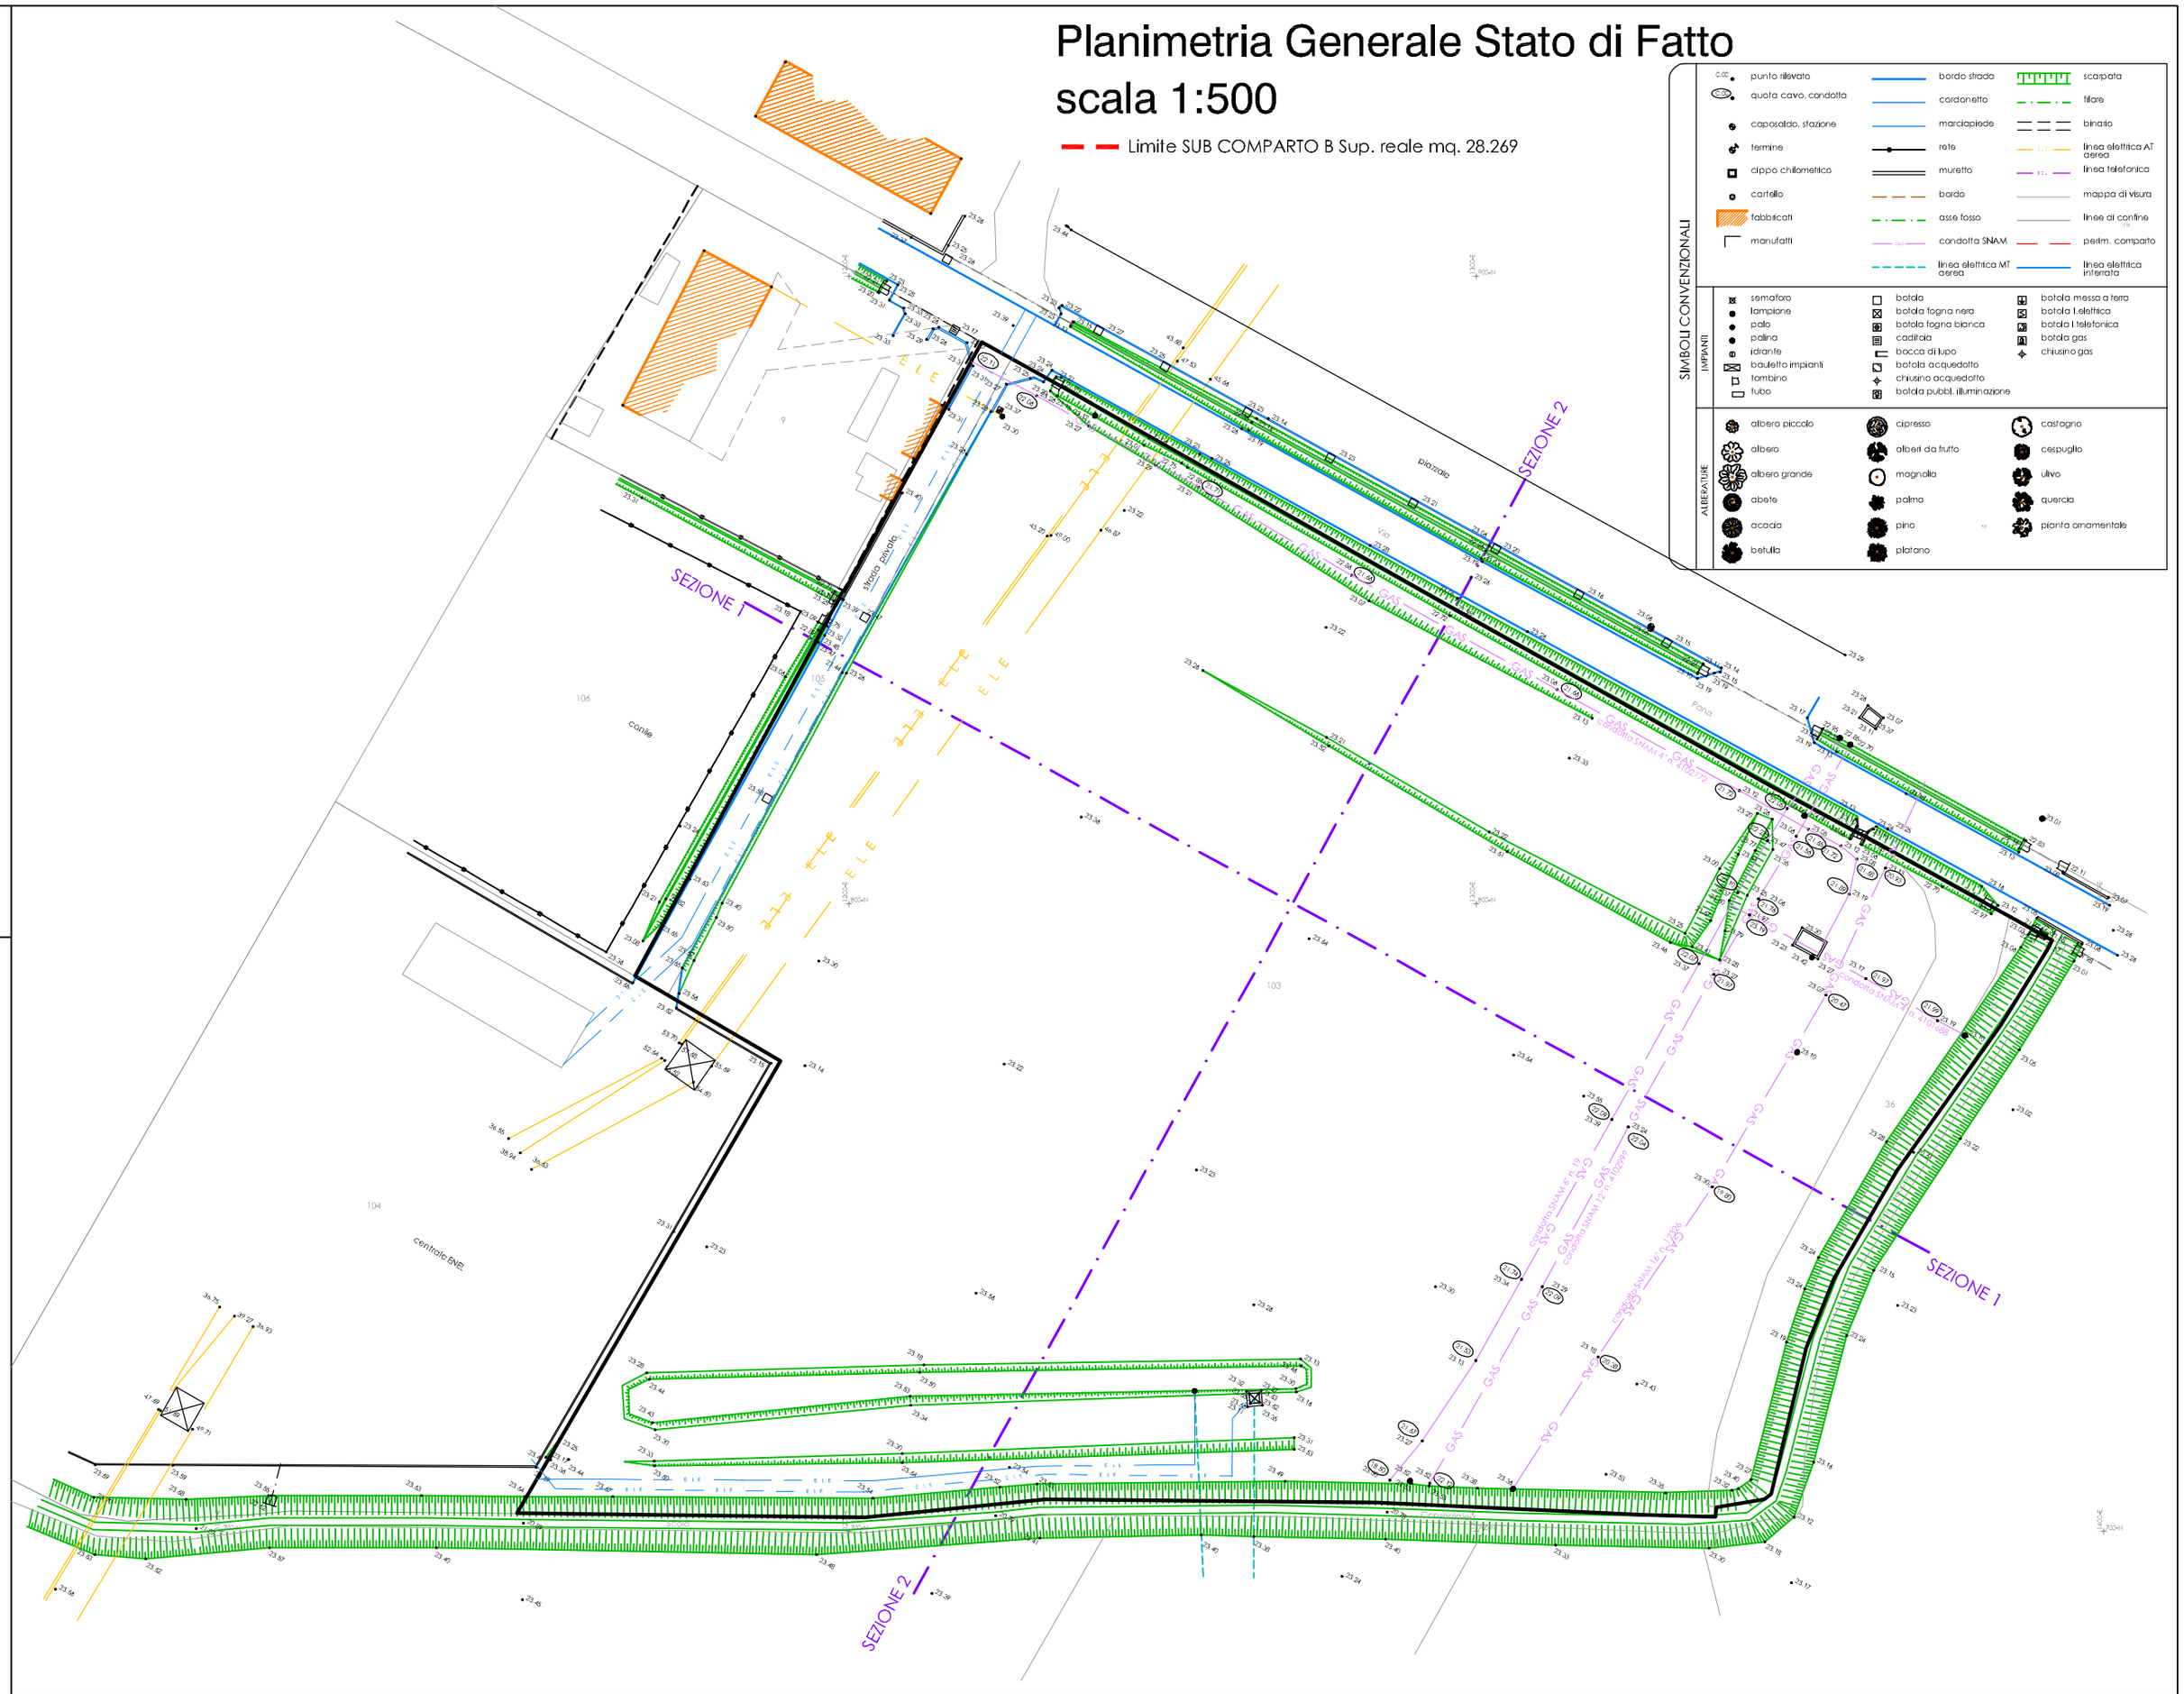

Sezioni scala 1:500

SEZIONE 2
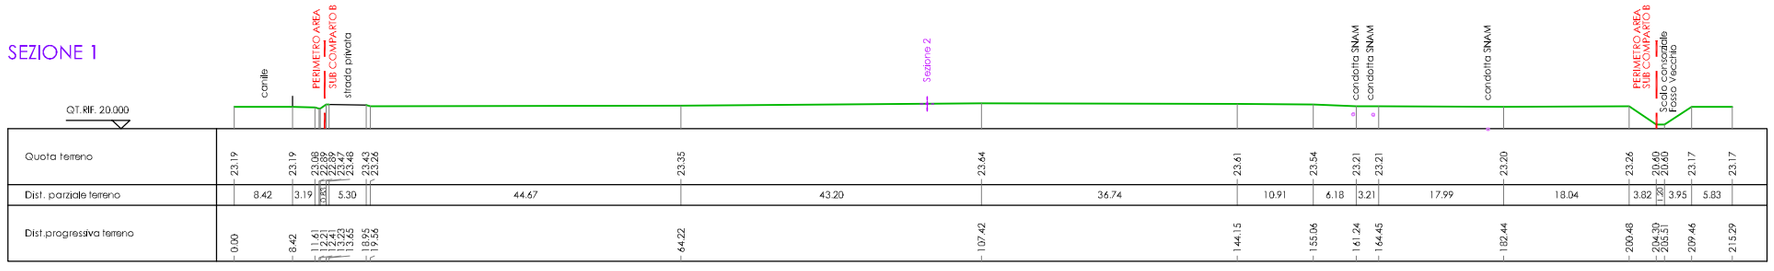
SEZIONE 1