



COMUNE DI FAENZA

Settore Lavori Pubblici - Servizio Progettazione Edifici dell'Unione della Romagna Faentina

PROGETTO DEFINITIVO/ESECUTIVO

CUP J21B15000100004
CIG
Servizio Progettazione Edifici URF in nome e per conto del Comune di Faenza - Piazza del Popolo n.31 - 48018 Faenza (RA)
P.I. 2016 - Comune di Faenza

Restauro e risanamento conservativo Palazzo del Podestà
Asse 5 - POR FESR - Azione 6.7.1
Secondo stralcio di intervento


Sala dell'Arengo un nuovo Padiglione Faenza nel cuore della città

ELABORATI: **Progetto strutturale**
S.4.01 Pianta piani terra, primo, secondo, copertura


RAPP.:

TAVOLA: RUP e Validatore (Arch. Claudio Coveri) documento firmato digitalmente
Collaboratori: Progettista Strutturale (Ing. Marco Peroni) documento firmato digitalmente


DATA: 11/03/2019
Progettista architettonico (Arch. Raffaella Grillandi)

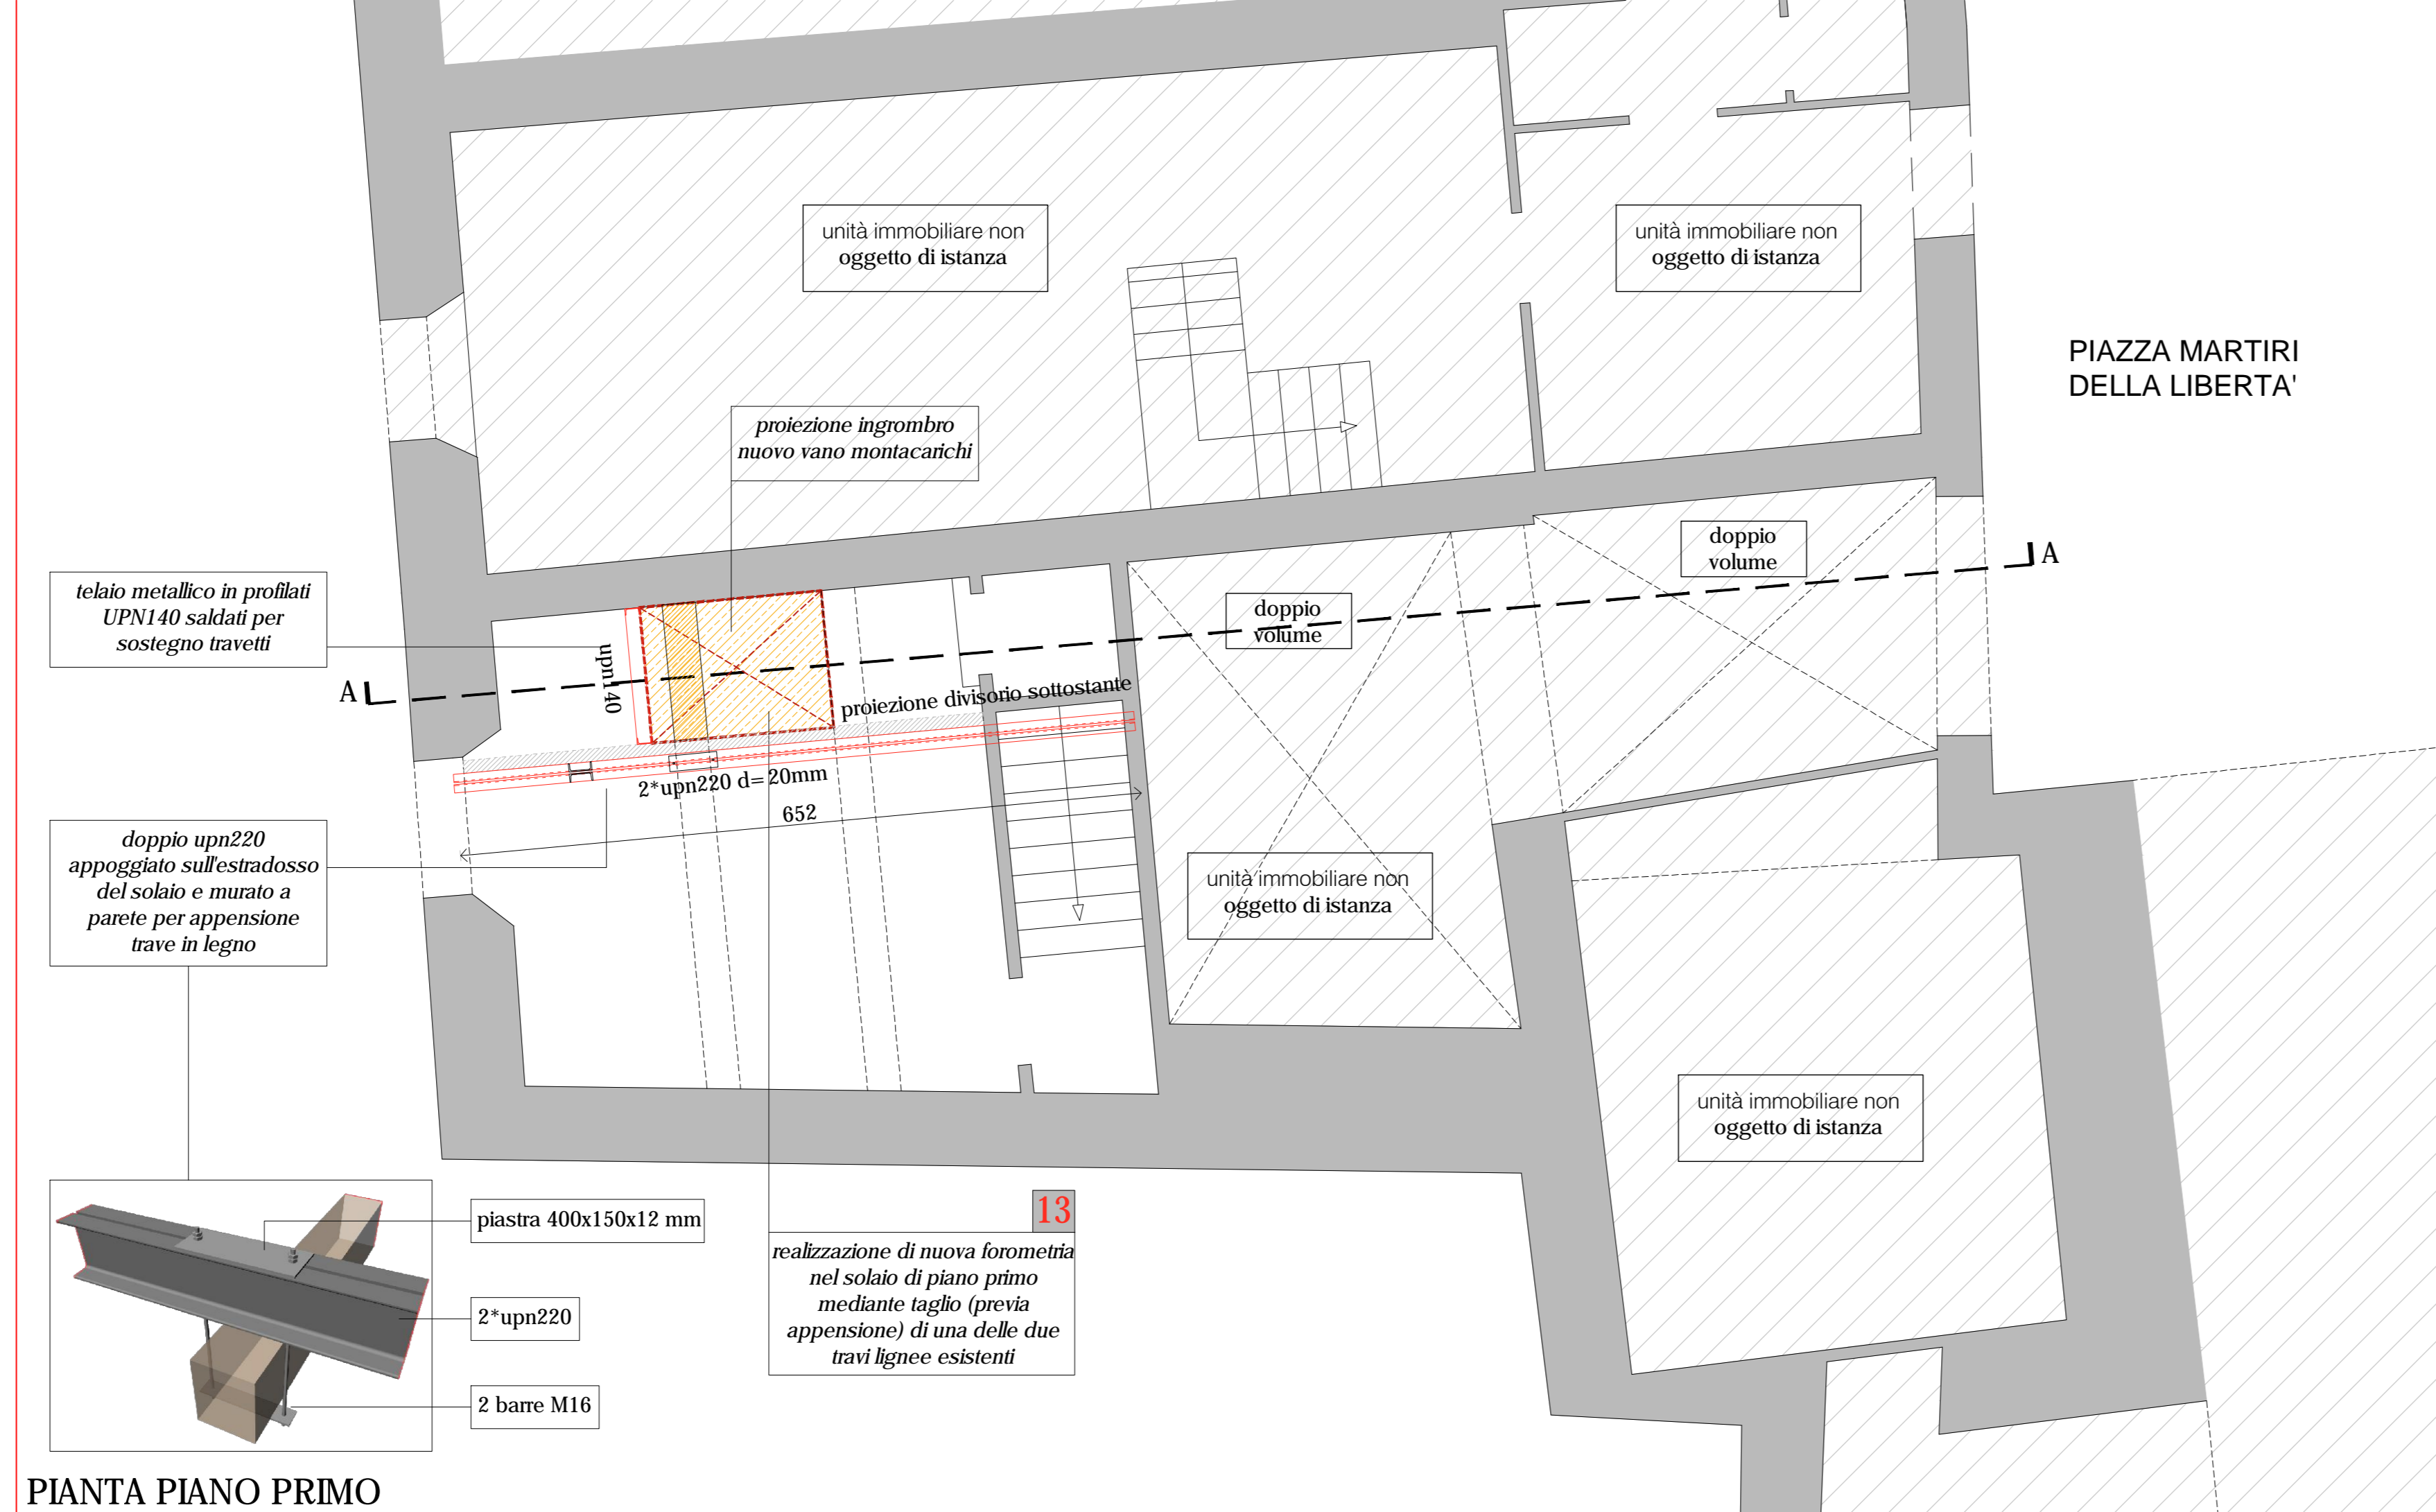


PIANTA PIANO PRIMO

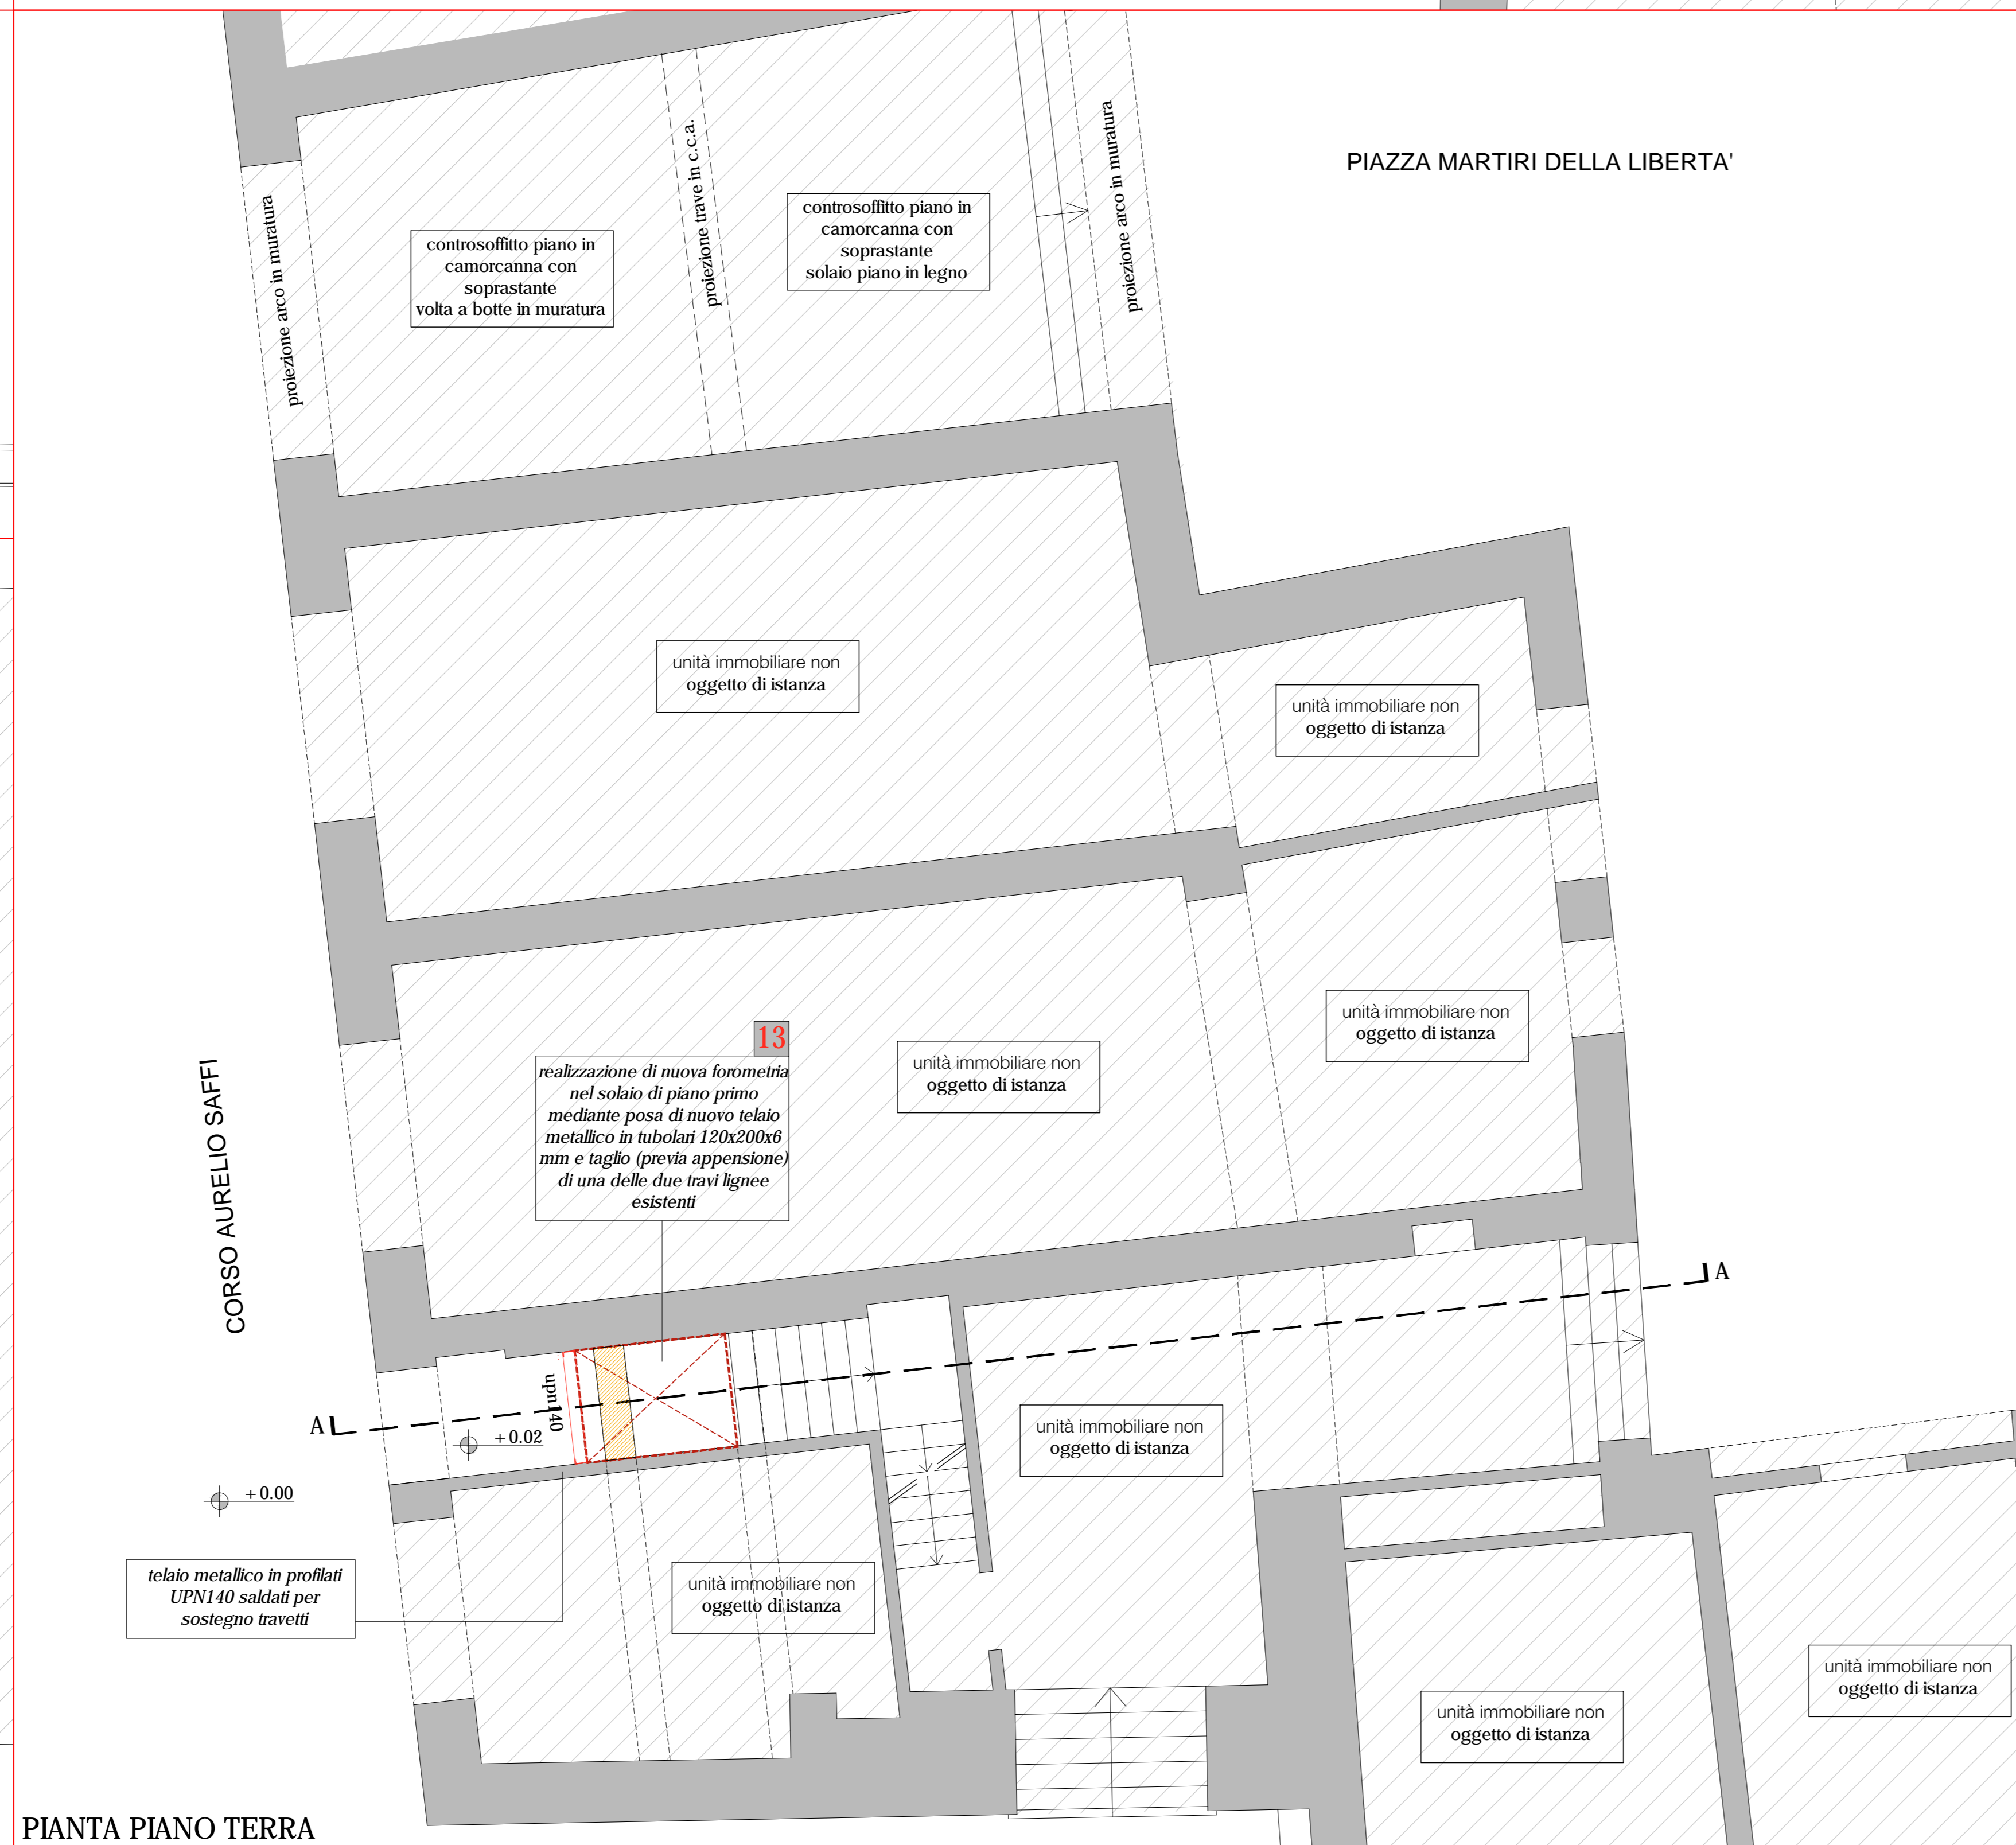


PIANTA PIANO TERRA

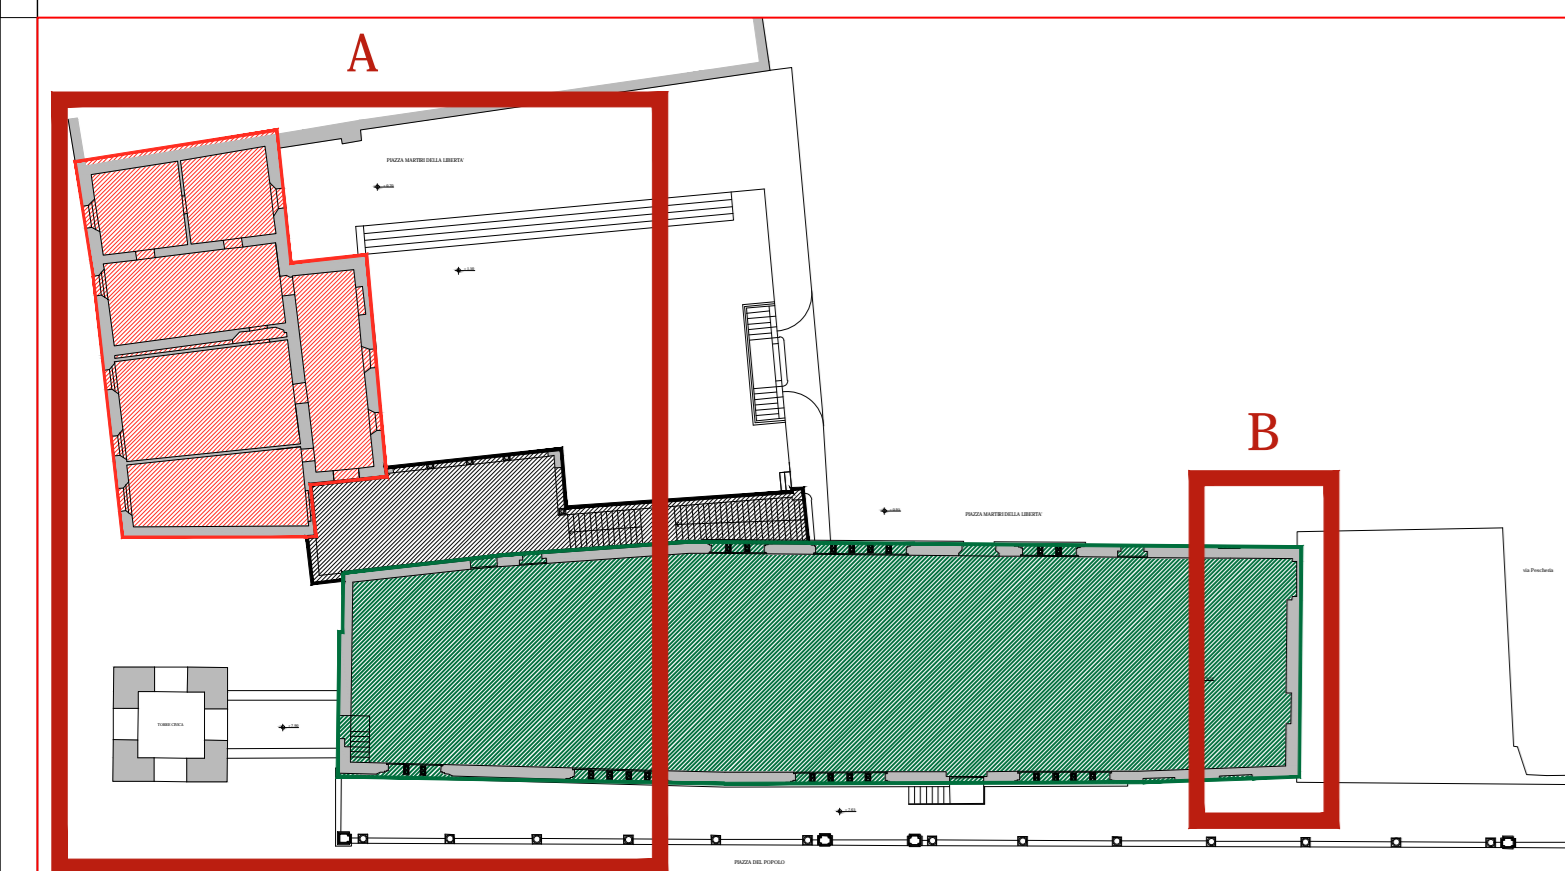

PIANTA PIANO SECONDO (STRALCIO B)

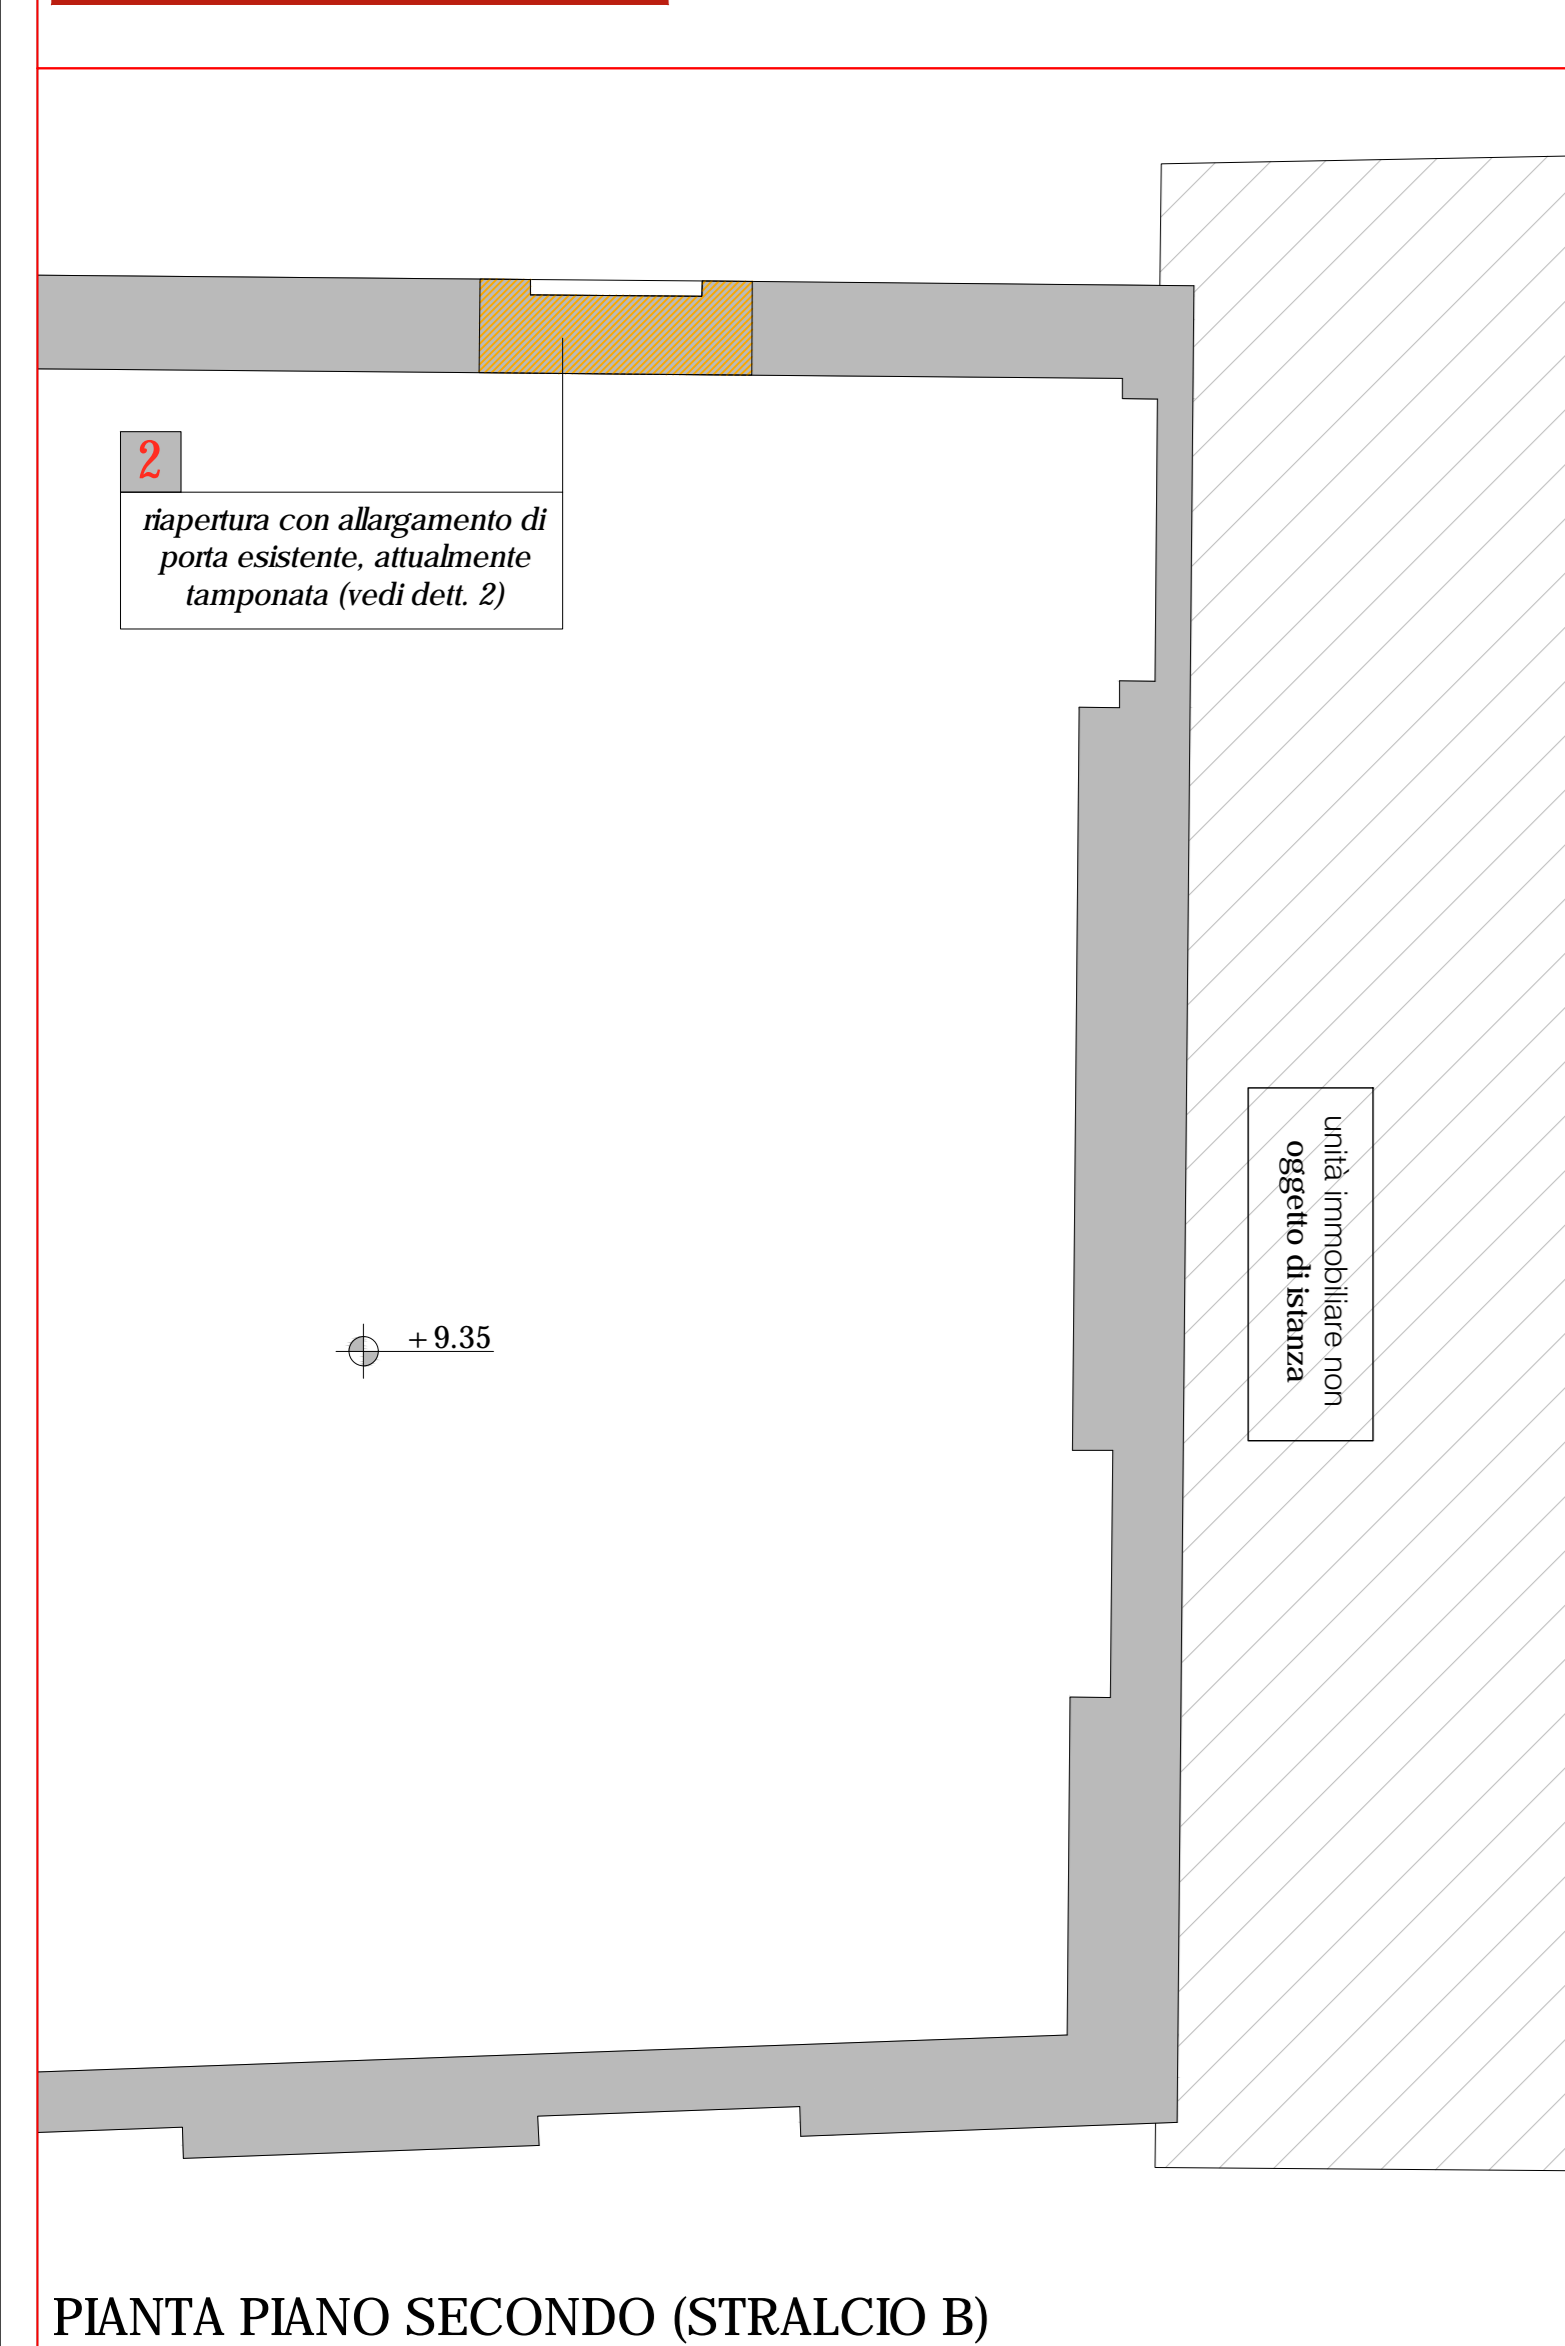

PIANTA PIANO SECONDO (STRALCIO A)

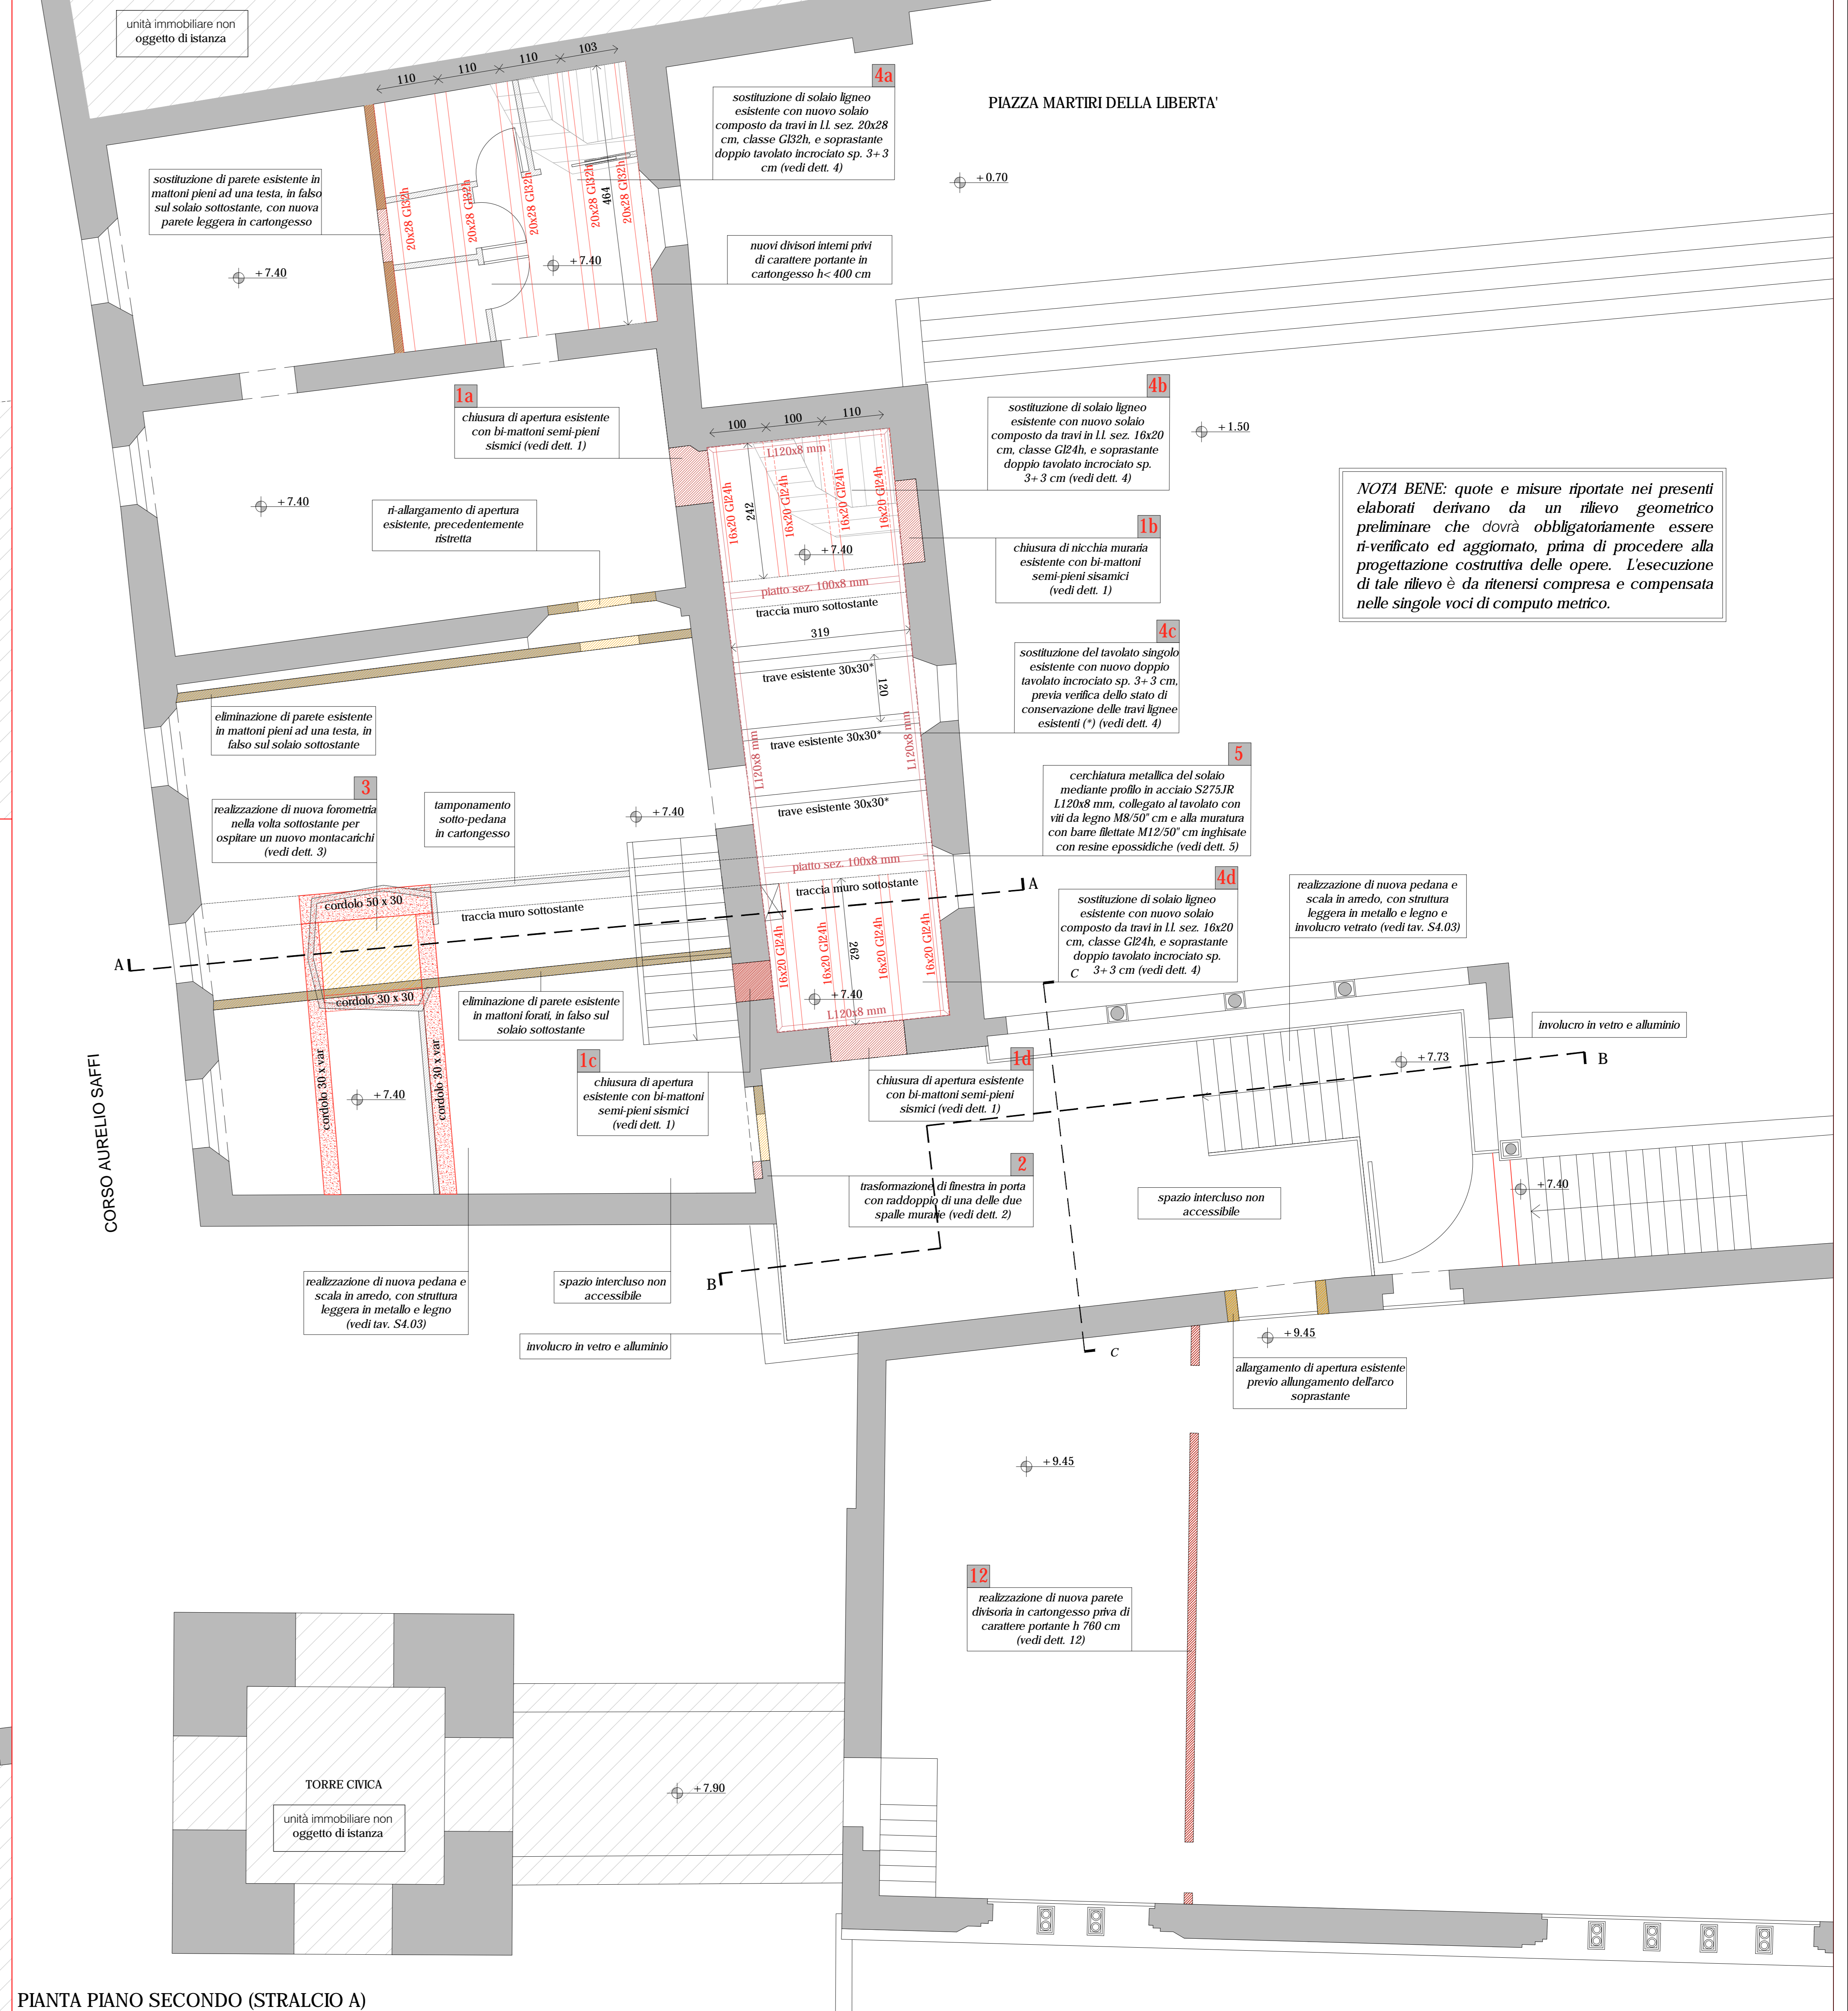

NOTA BENE: quote e misure riportate nei presenti elaborati derivano da un rilievo geometrico preliminare che dovrà obbligatoriamente essere ri-verificato ed aggiornato, prima di procedere alla progettazione costruttiva delle opere. L'esecuzione di tale rilievo è da ritenersi compresa e compensata nelle singole voci di computo metrico.