


LEGENDA DI ALBERATURE E ARBUSTI IN PROGETTO
(con alcune immagini di riferimento)

Alberi (totali 160 (posizioni 20))	
AC - acer platanoides (acero platanoides)	n. 12
ACC - acer campestre (acero campestre)	n. 25
CE - cercis siliquastrum (albero di giuda)	n. 5
C - prunus avium (ciliegio selvatico)	n. 6
FAM - fraxinus excelsior (fraxino maggiore)	n. 3
FO - fraxinus ornus (fraxino ornato)	n. 4
G - morus alba (gelso bianco)	n. 7
L/LC - quercus ilex (leccio, leccio rospuglio)	n. 13
ME - punica granatum (melograno)	n. 16
MI - cornus avellana (mirtillino)	n. 35
Q - quercus robur (farnia)	n. 4
QP - quercus robur fastigiata (quercia piramidale)	n. 6
Arbusti (totali 43)	
a - laurus nobilis (alloro)	n. 35
l - ligustrum vulgare (ligustro)	n. 270
la - lagerstroemia (lagerstroemia)	n. 15
m - prunus cerasifera (mirabolano)	n. 4
o - ligustrum thymoides (oleastro spinoso)	n. 14
r - rosa (rosa riflettente)	n. 17
T - rosa canina (rosa canina)	n. 98
t - cotinus coccinea (cotoneo)	n. 9
T - tamarix (tamerice)	n. 16

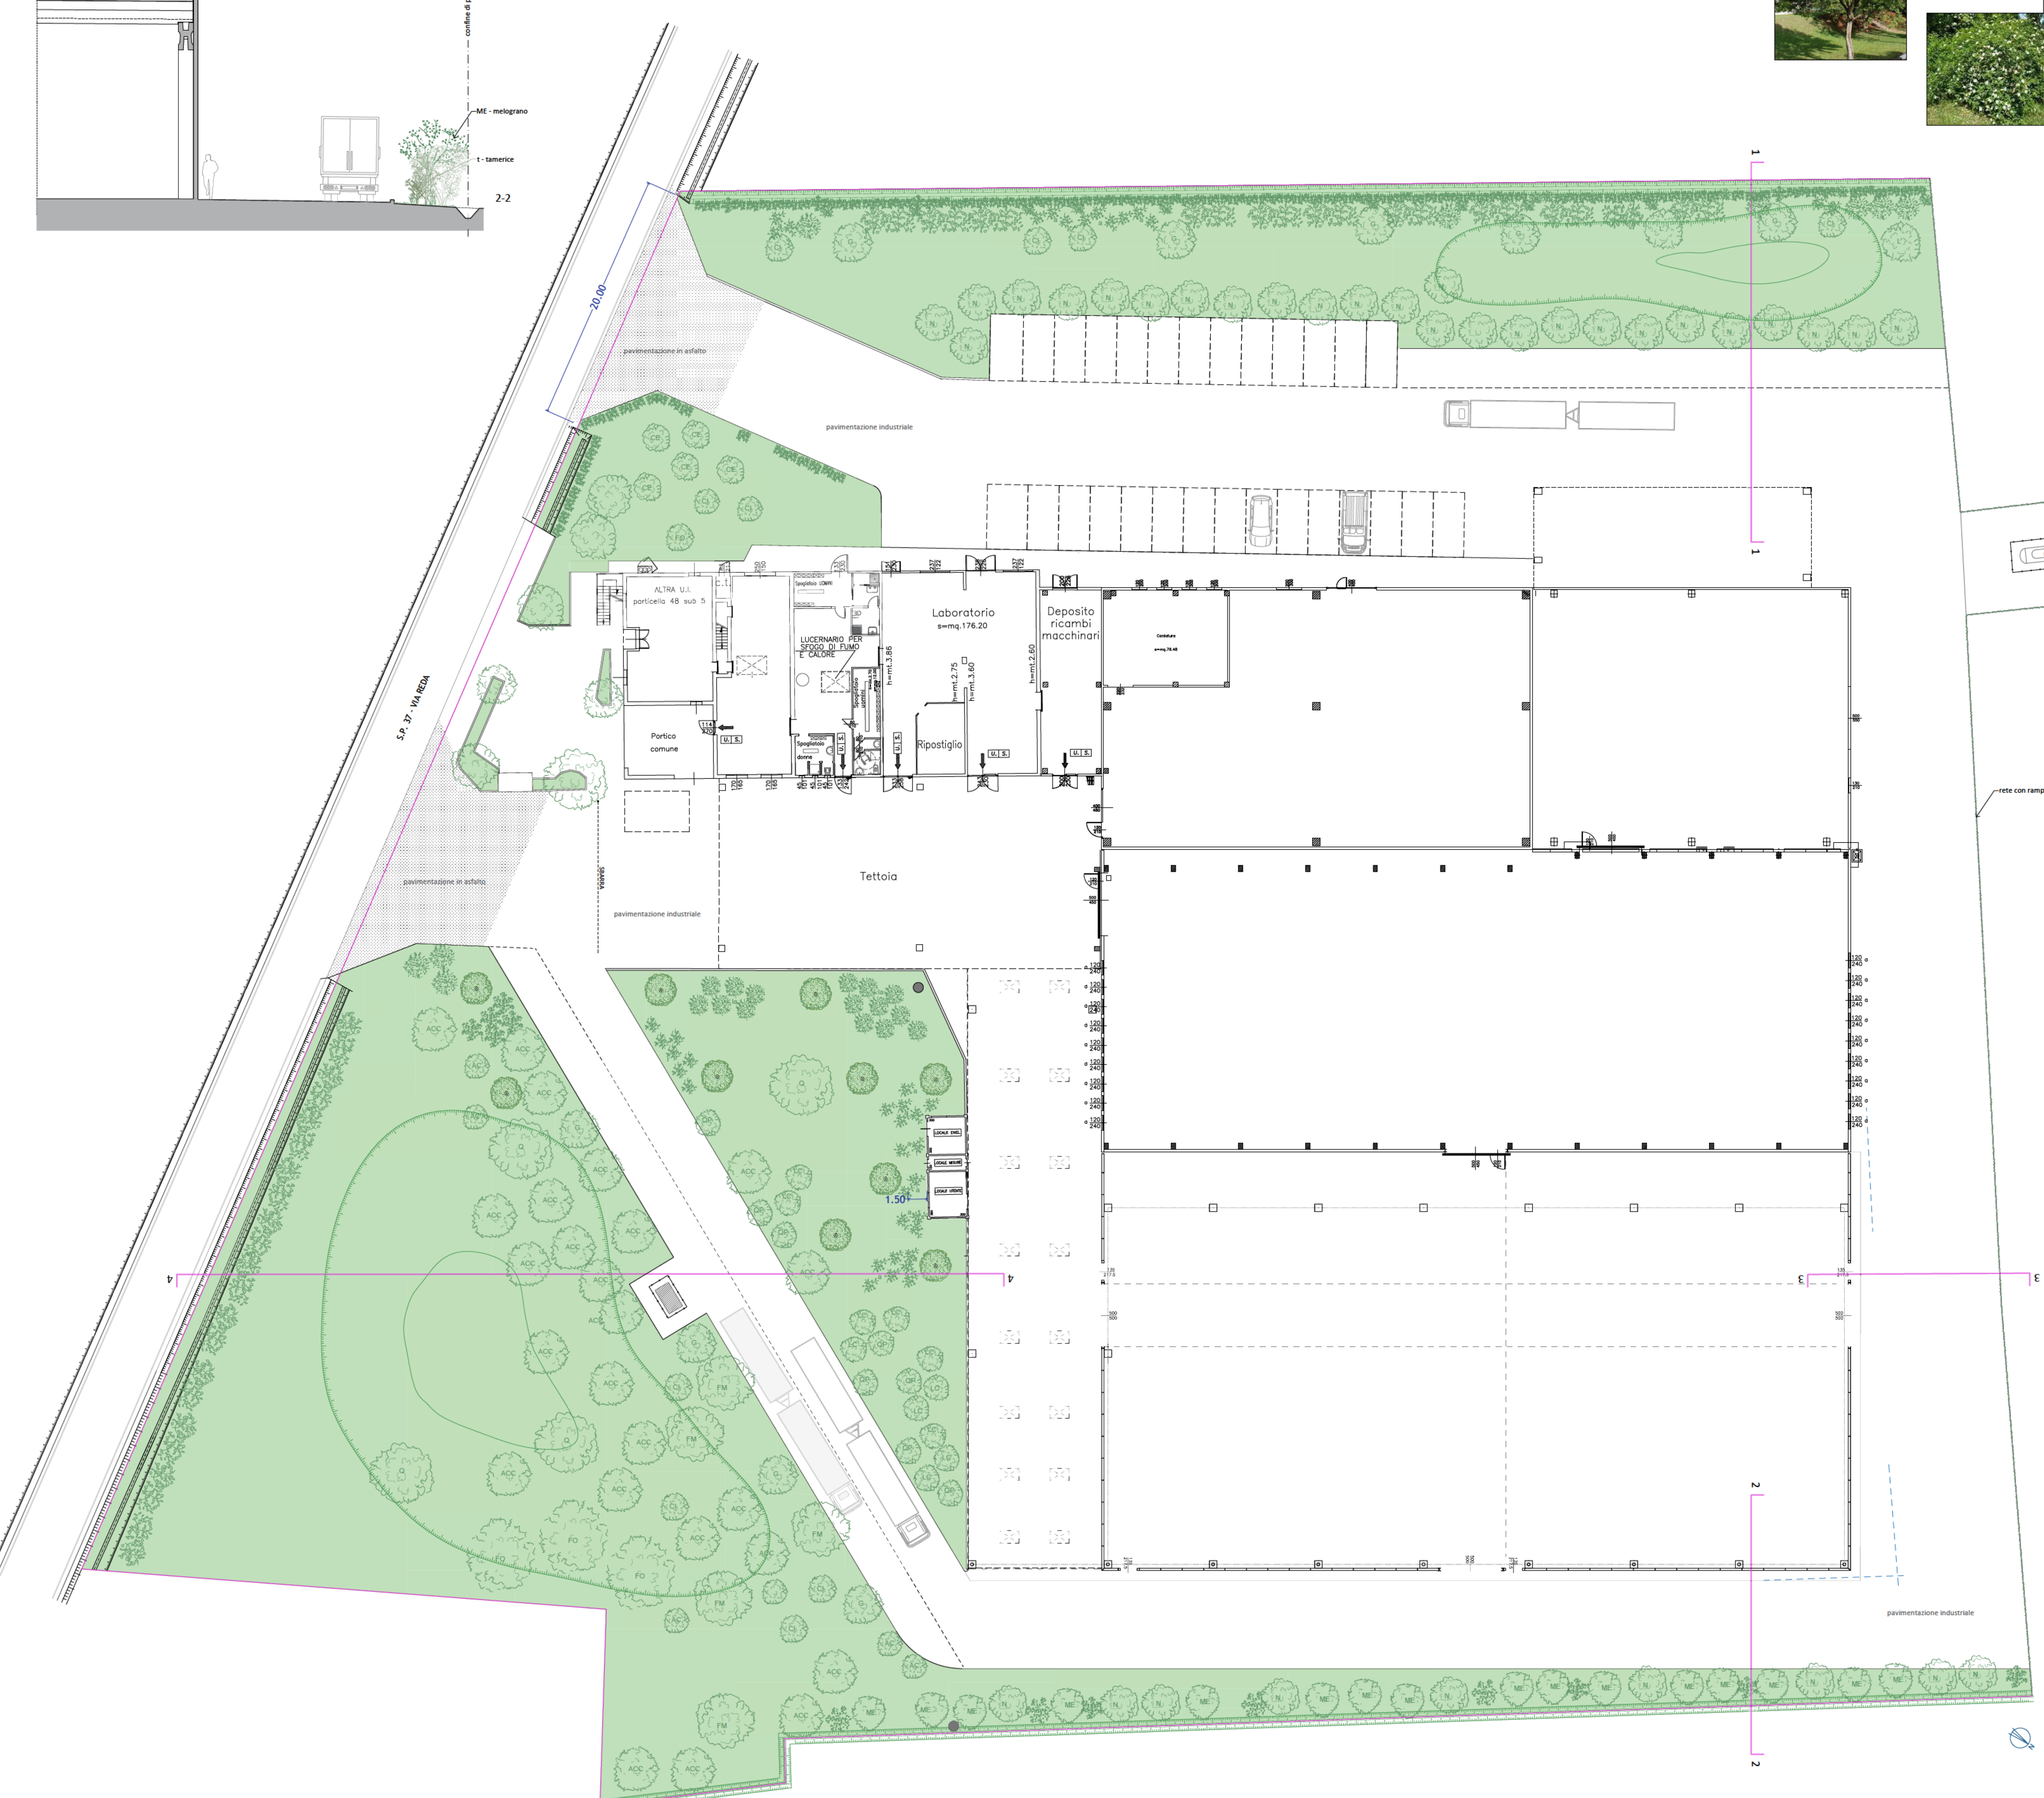

COMUNE DI FAENZA
UNIONE DELLA ROMAGNA FAENTINA



INQUADRAMENTO SU FOTO AEREA

PROCEDIMENTO UNICO AI SENSI DELL'ART. 53 C.1 LETT. B DELLA L.R. 24/2017 PER AMPLIAMENTO SU AREE CONTIGUE DI ATTIVITÀ PRODUTTIVA GIÀ INSEDIATA IN VARIANTE ALLO STRUMENTO URBANISTICO A FAENZA, VIA REDA 139 - SCHEDA PROGETTO R-19 "AREA DI VIA REDA - TARLAZZI"

UBICAZIONE:
Via Reda 139, 48018 Faenza, località Reda
F. 120 Particelle 50, 128, 48, 129, 130, 131, 132, 120

COMITENTE:
TARLAZZI S.R.L.
Via Reda n. 139, FAENZA
p.Iva 01288320391

IL COMMITENTE

studio **FRONTALI**
STUDIO TECNICO ASSOCIATO
CORSO NAZIONALE, 10 - 48018 FAENZA (RA) - TEL. 0545/490000
WWW.FRONTALI.IT
LUCA FRONTALI - ARCHITETTO
PAOLO FRONTALI - DOTTORE AGRONOMO

I PROGETTISTI

DATA	TRACIA	SCALA	DESCRIZIONE
	V	1:200	PROGETTO DEL VERDE_03_23
		1:100	Planimetria, sezioni