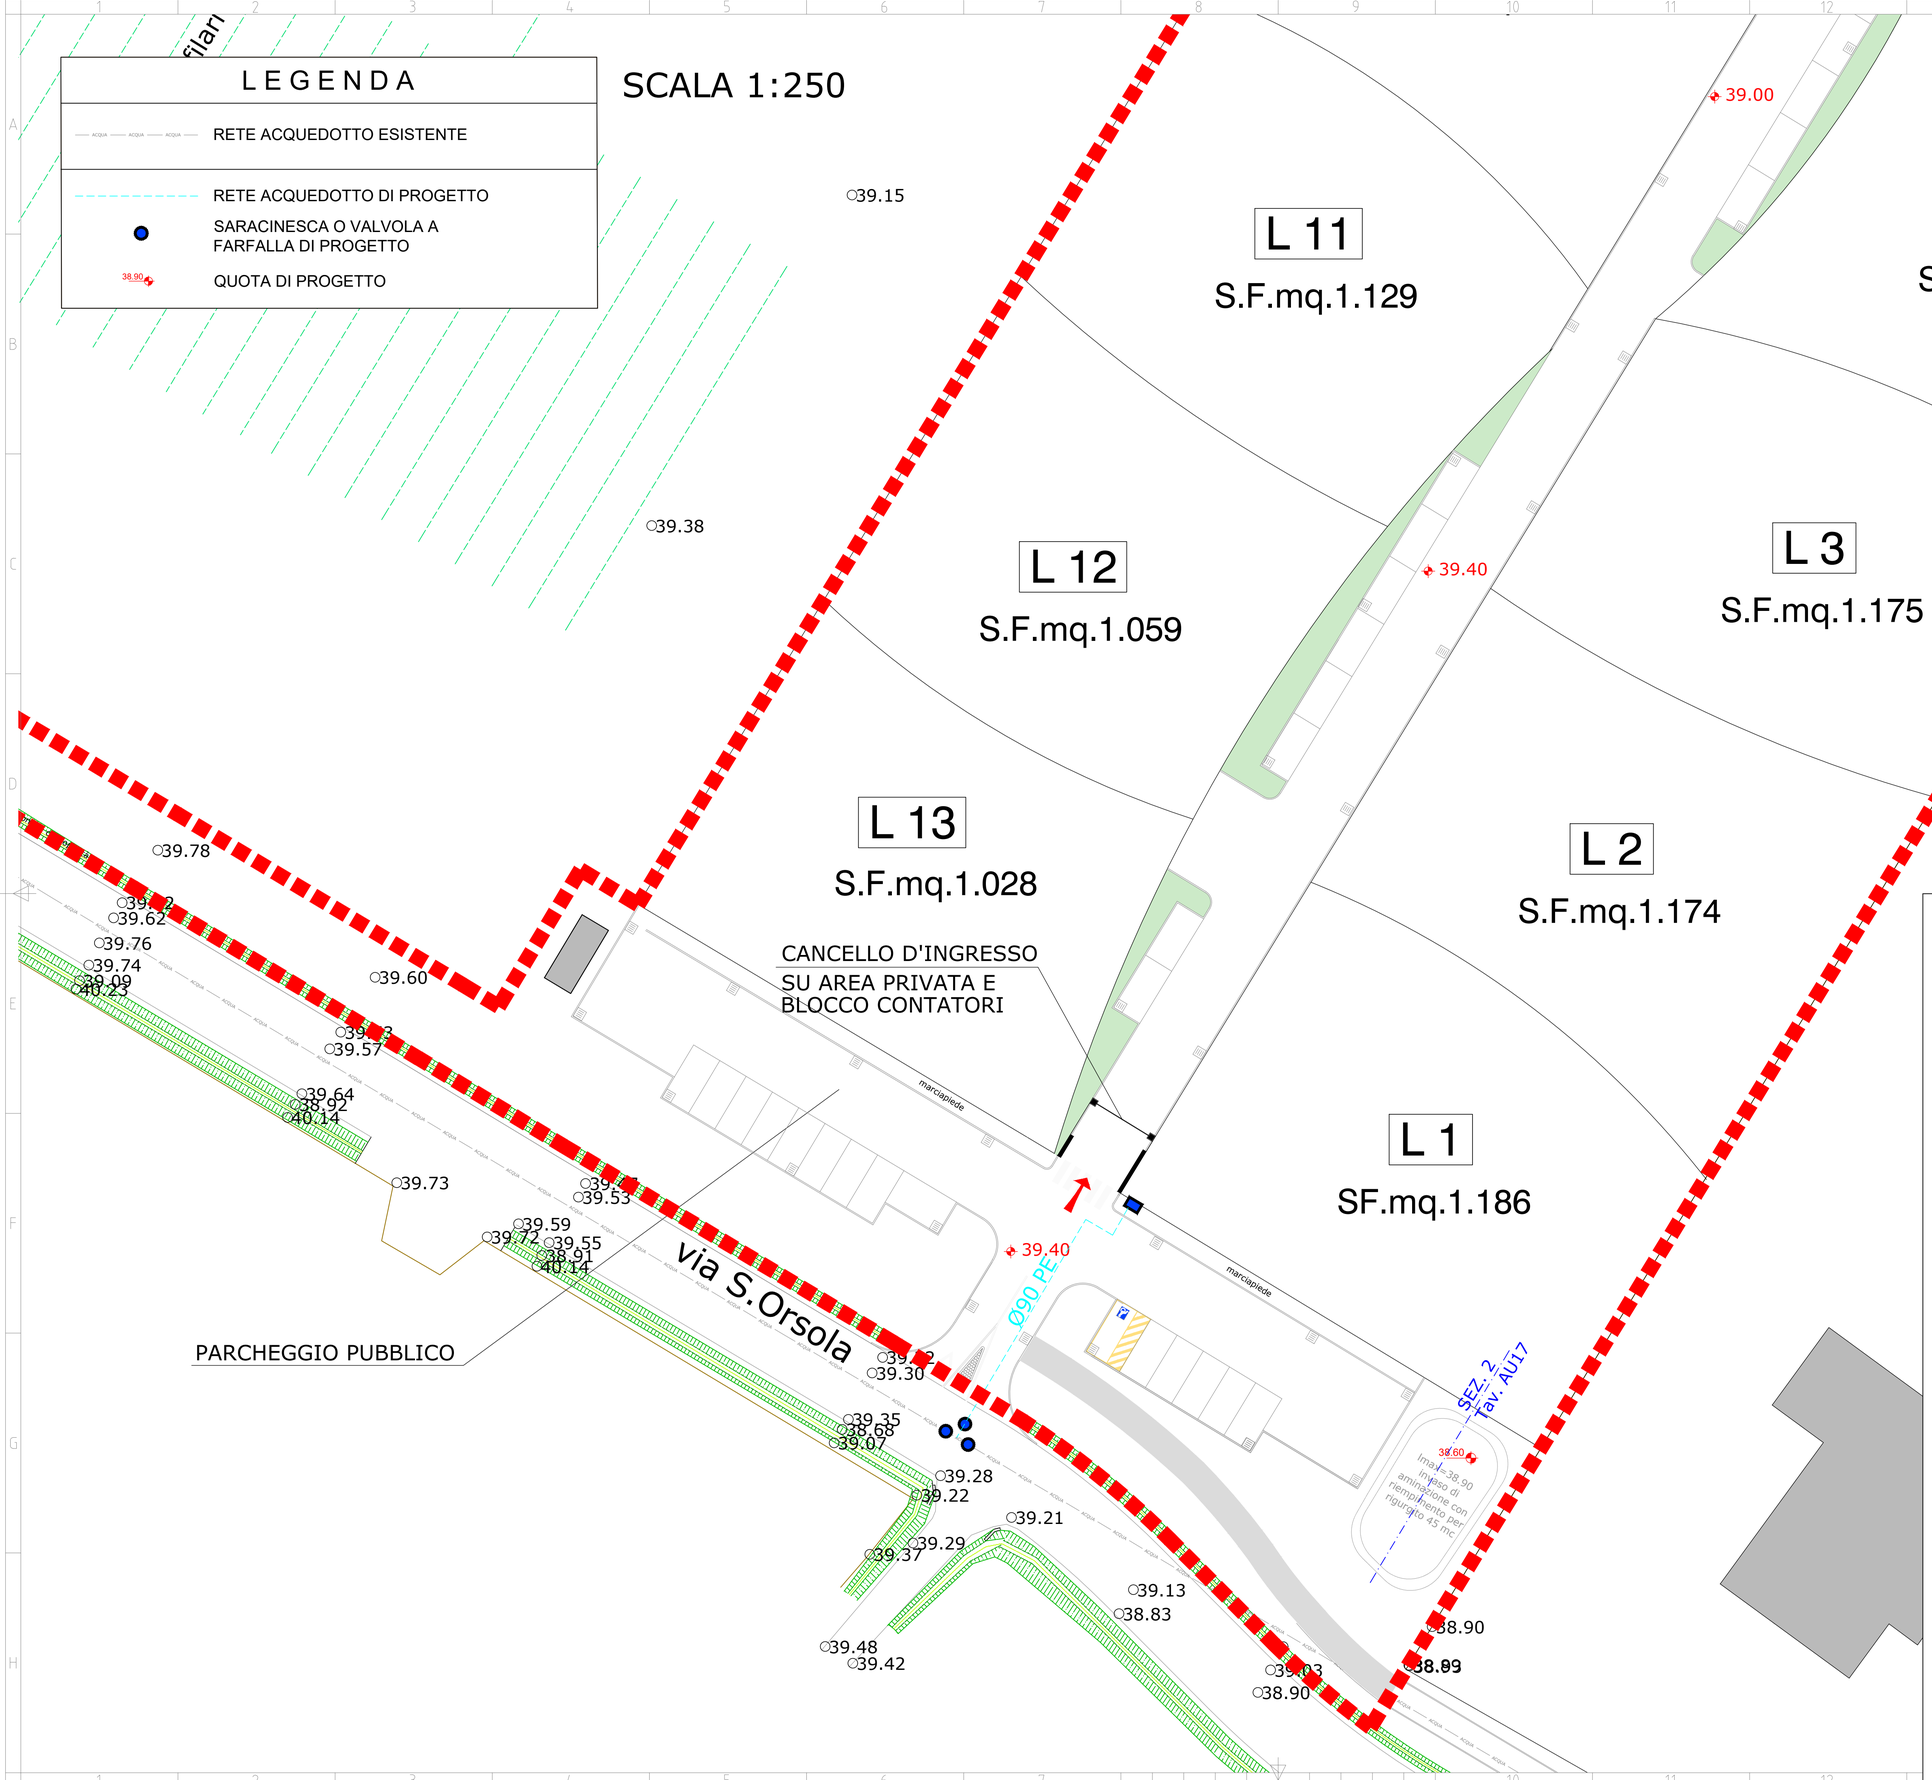

AU14

UNIONE DELLA ROMAGNA FAENTINA
Comune di Faenza

Studio Tecnico geom.CAVINA-MONTEVECCHI
arch.PAGANI
corso Matteotti 27
Faenza
fax 0546-680247
tel.0546-28197

PROPOSTA DI ACCORDO OPERATIVO
Ex art. 4 L.R. 24/2017 DELL'AREA DENOMINATA
"Via S.Orsola-Via Emilia" Ambito 02 del PSC

UBICAZIONE: Via S.Orsola

PROPONENTE

NATURLANDIA S.N.C.
di Bucci Stefano e Bentini Giovanni

Allaccio Rete Acquedotto

Foglio 145 Mappali 190parte-188parte-169parte-328parte-320parte-40 399parte-189parte
Foglio 144 Mappali 122parte-171parte-170parte-140parte-141parte 139parte-138parte-168parte-167parte-137parte-228parte
Foglio 145 Mappale 400parte
Foglio 145 Mappali 401parte-402parte-177parte-178parte-47parte
Foglio 145 Mappali 187parte-191parte
Foglio 143 Mappale 477parte-143parte

PROGETTISTA

Con la consulenza specialistica di:

TOPOGRAFIA	-Studio Tecnico Topografico Pierluigi Donatini Geometra
GEOLOGIA	-Dott. Geol. Marabini Stefano
INDAGINI ACUSTICHE-AMBIENTALI-VALSAT	-Ing. Conti Franca
RETI DI FOGNATURA ACQUE BIANCHE E NERE - LAINAZIONI - IDRAULICA	-Prisma Ingegneria srl Ing. Baletti Carlo
RETE ACQUEDOTTO - RETE GAS	-Prisma Ingegneria srl Ing. Baletti Carlo
ILLUMINAZIONE PUBBLICA E PRIVATA	-Energia Studio di Progettazione Impiantistica P.I. Rambelli Giuliano
STUDIO DEL TRAFFICO	-Ing. Longhi Simona